


- Caso se verifique qualquer incompatibilidade no presente projeto, a mesma deverá de imediato ser comunicada por escrito ao projetista.
- Os desenhos devem ser interpretados em conjunto com os projetos das restantes especialidades.
- Deverão ser verificadas em obra todas as condicionantes assumidas no projecto.



 -TERRENO NATURAL

 -PLATAFORMA

NR	M	P	Z
01	-74245.168	-58530.830	104.845
02	-74258.539	-58559.131	104.845
03	-74239.552	-58568.102	104.950
04	-74226.180	-58539.801	104.950

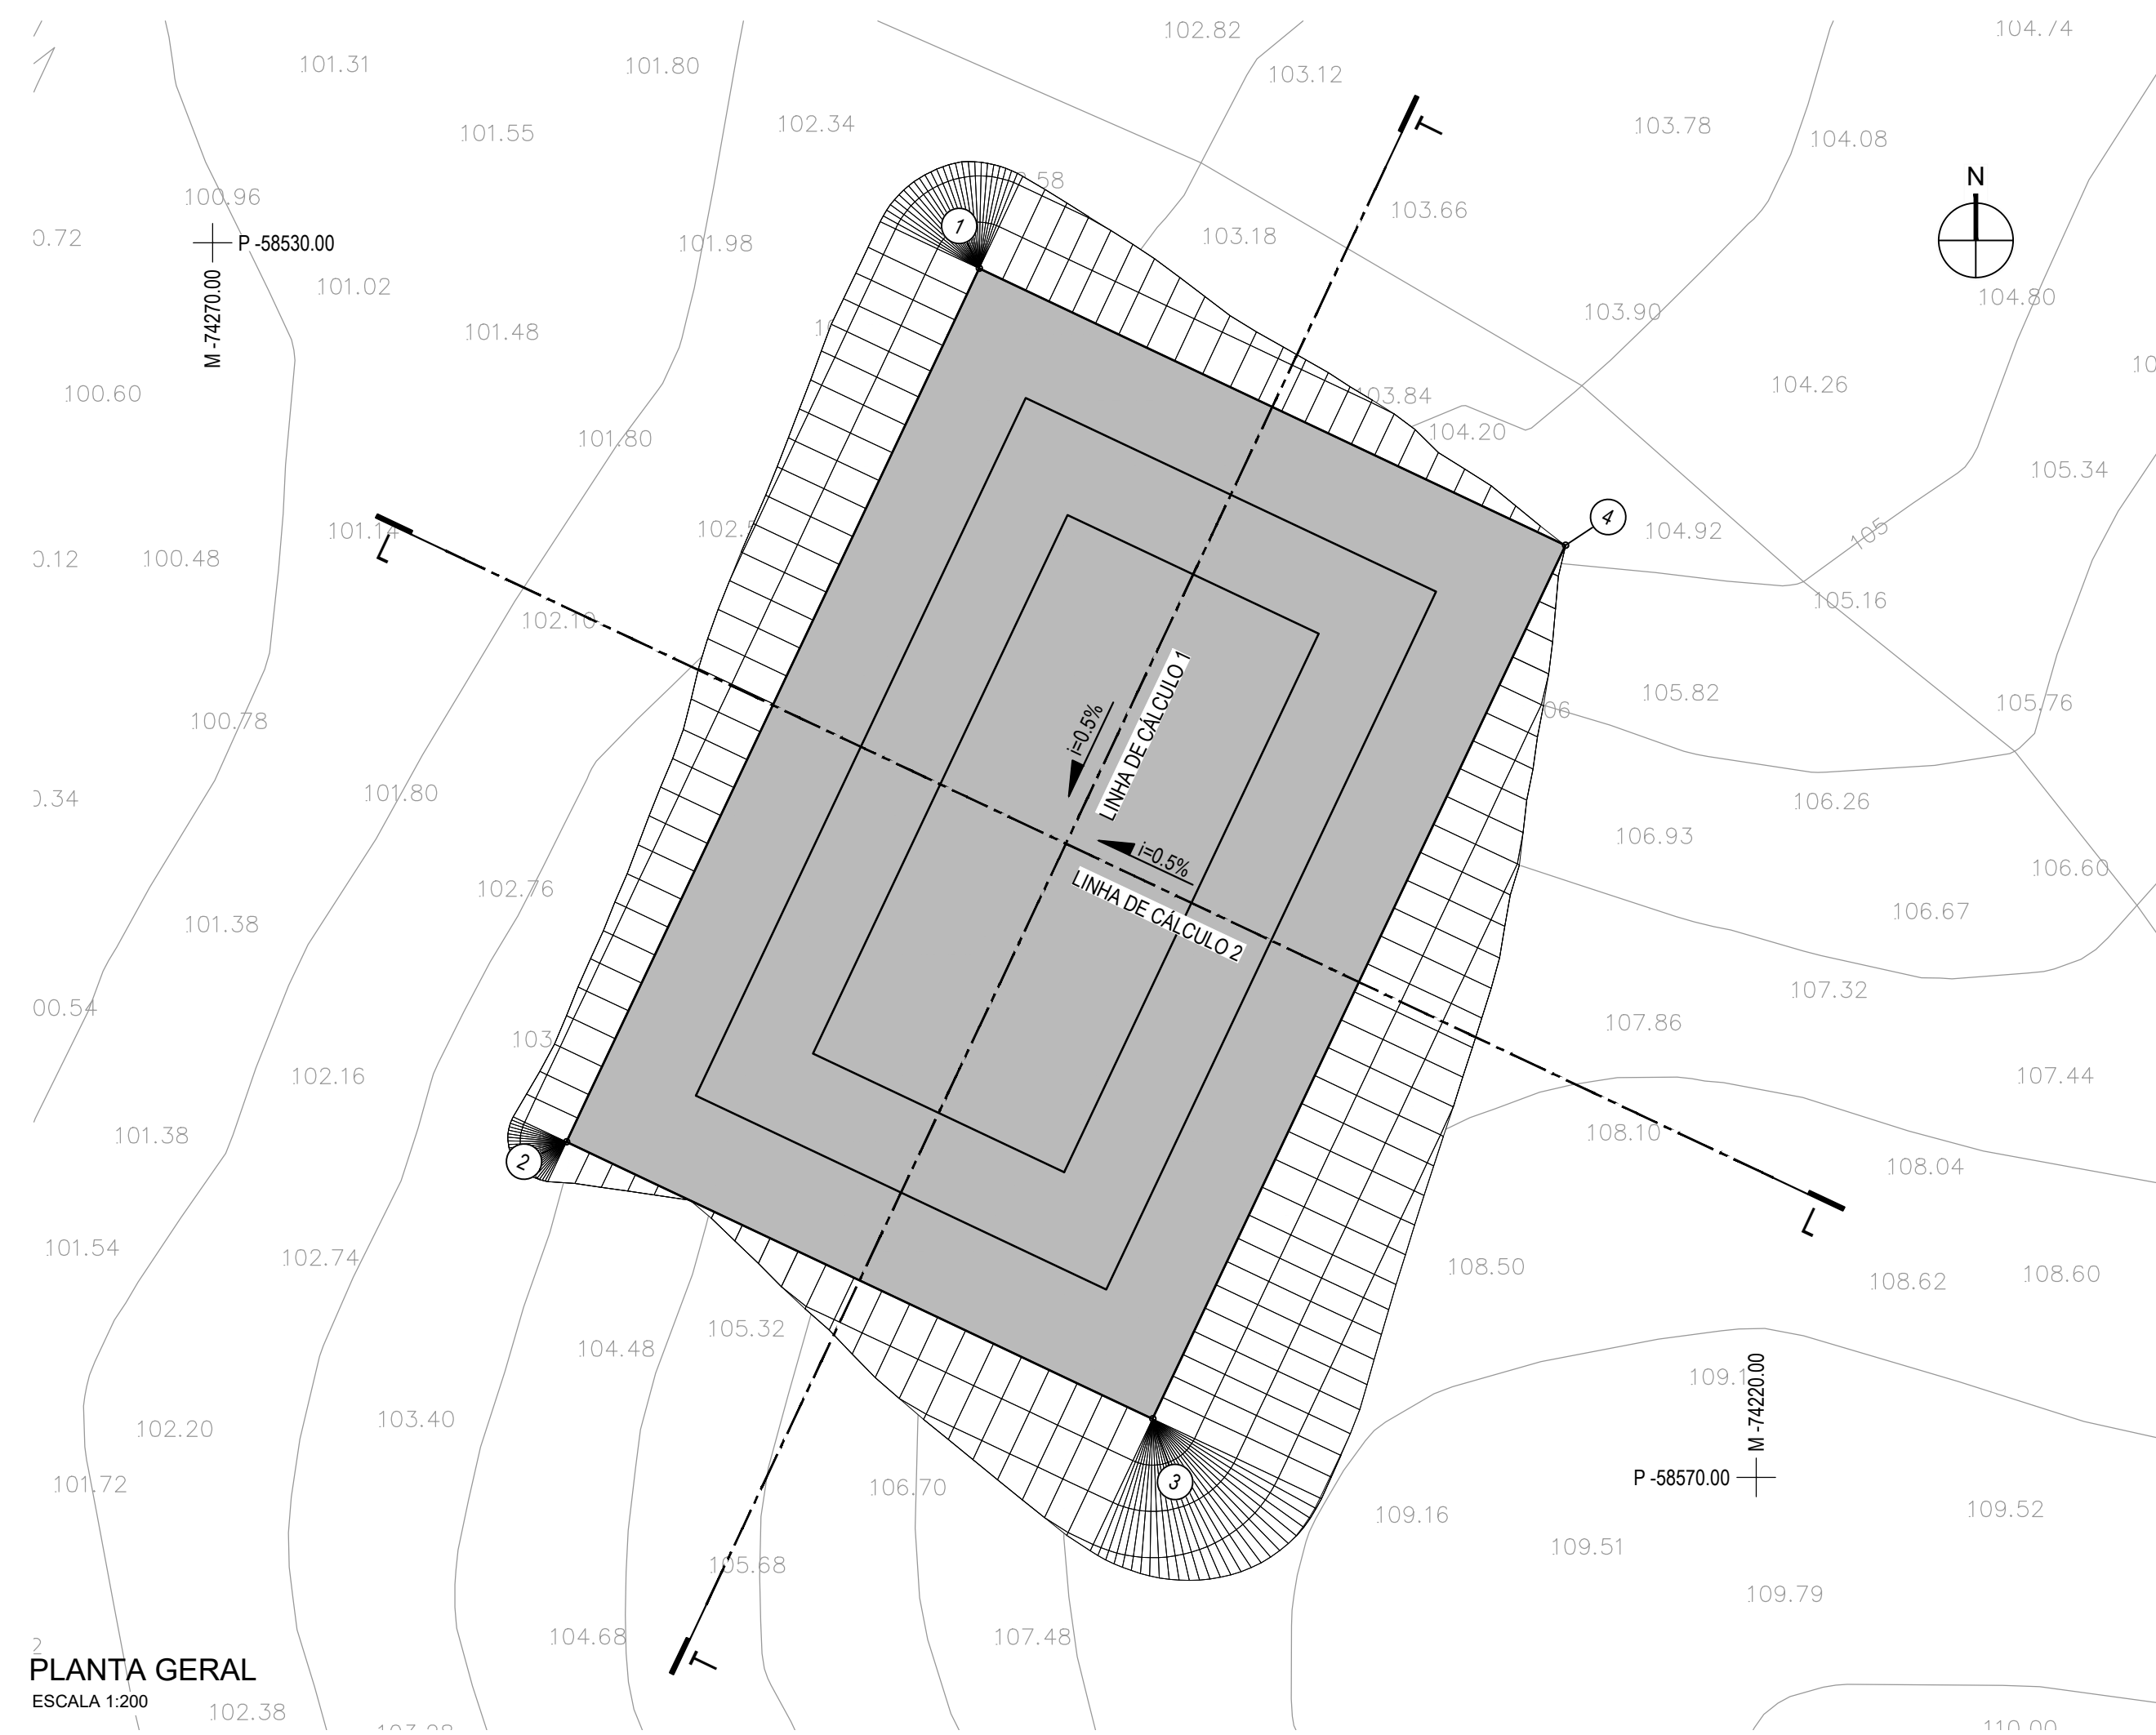


PLANTA GERAL
ESCALA 1:200

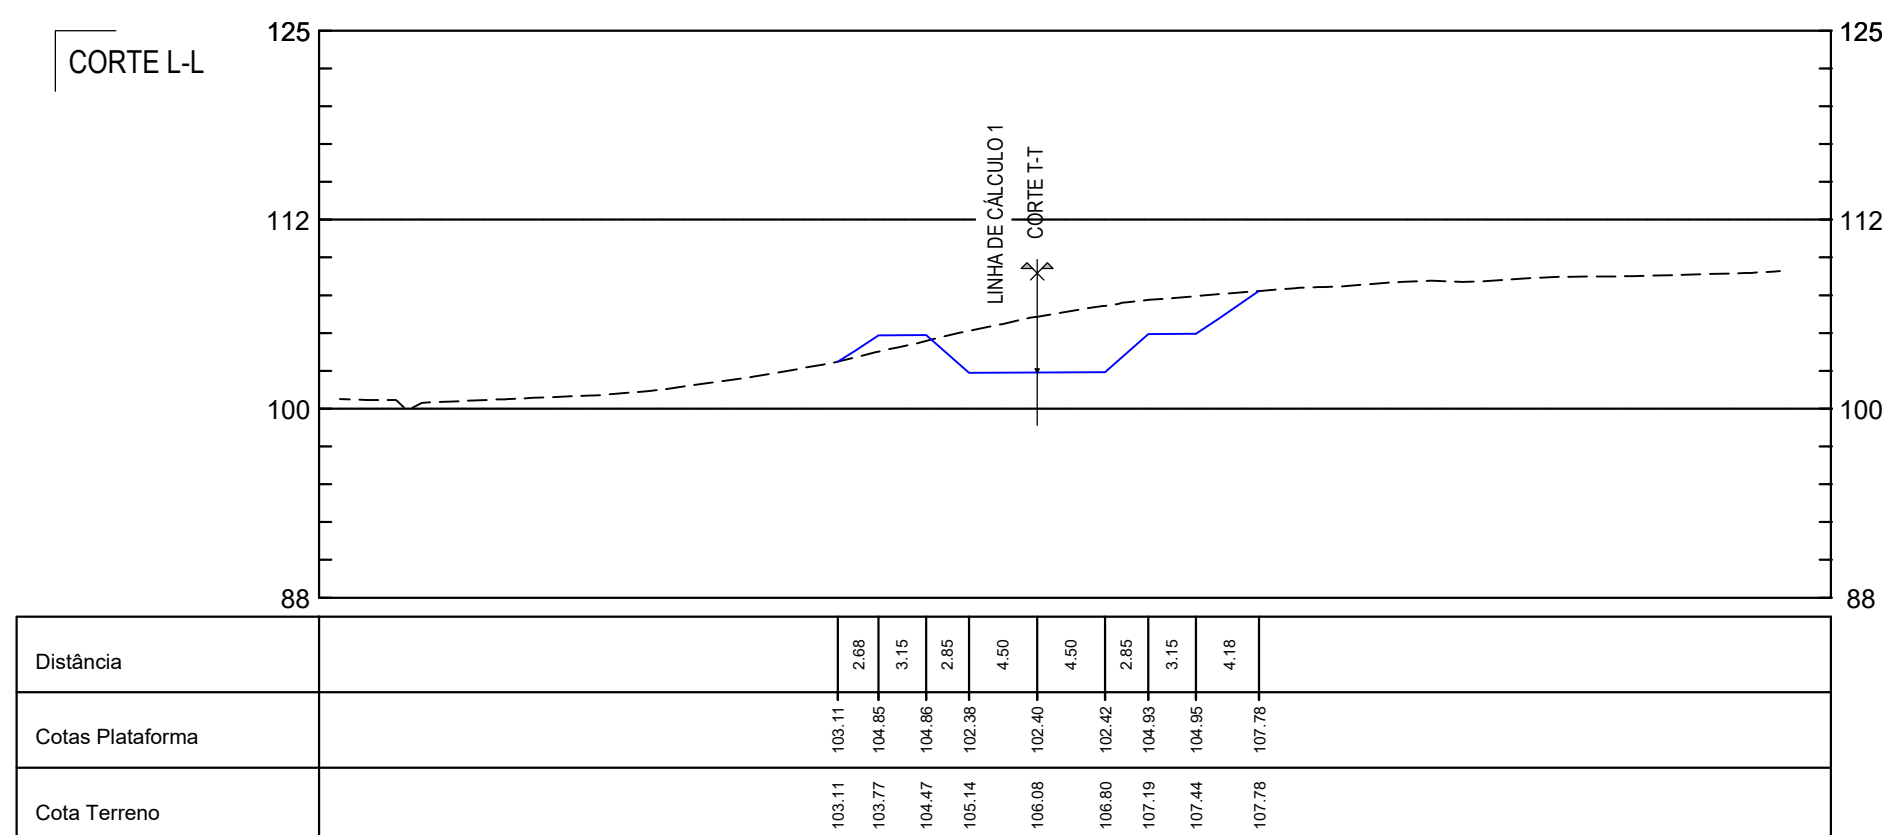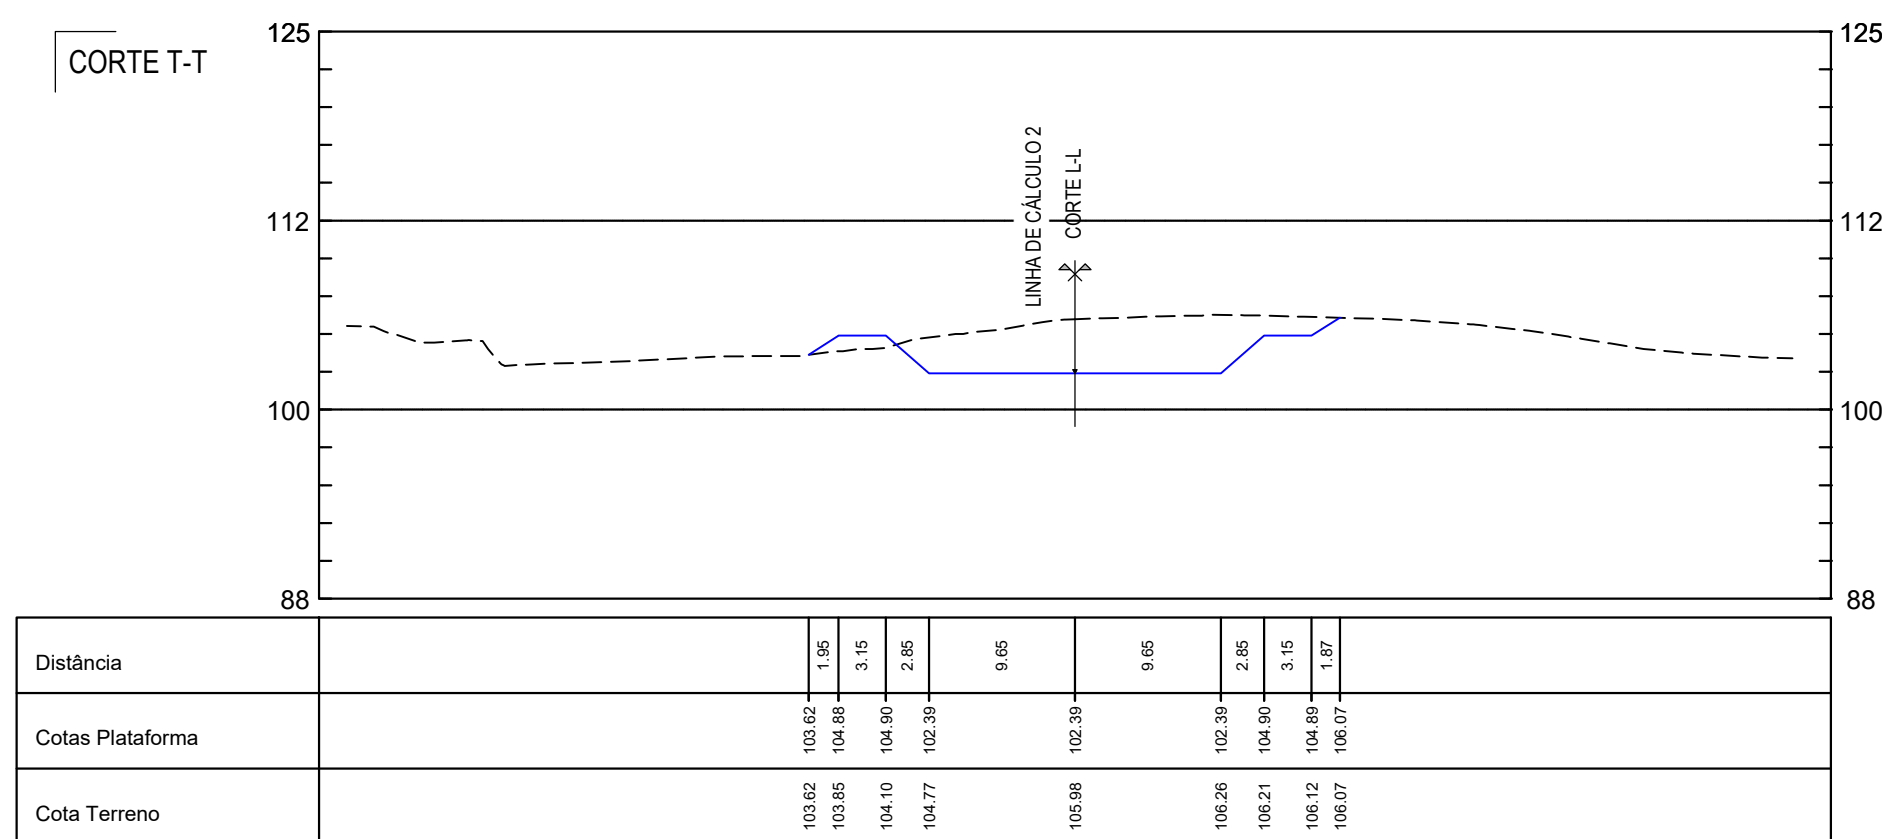

PERFIS TRANSVERSAIS
ESCALA 1:500

00	27-03-2026	EMIÇÃO INICIAL	PVP
Rev.	Data	Descrição das alterações	Aprov.

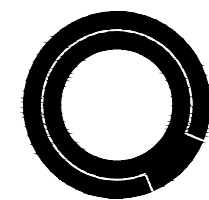

QUADRANTE | www.qd-eng.com



GÁS DA TERRA

PROJETC

CENTRAL DE BIOMETANO
EM ABRIGADA

Designação

MOVIMENTO DE TERRAS
BACIA DE RETENÇÃO
PLANTA GERAL E
CORTES L-L E T-T

Escalas : INDICADAS

Data : 27-03-2026
Processo : T2025-0062-0
Ficheiro : T2025-0062-01

Projetou: HS

Desenhos : HS

Verificou : PVI

Aprovou : PVI

Desenho Nº

EP-TER-00-103 00

Este desenho é propriedade do GRUPO QUADRANTE, não podendo ser utilizado ou reproduzido no todo ou em parte, ou comunicado a terceiros, sem a sua expressa autorização. Este desenho só é válido para construção depois de devidamente assinado.