

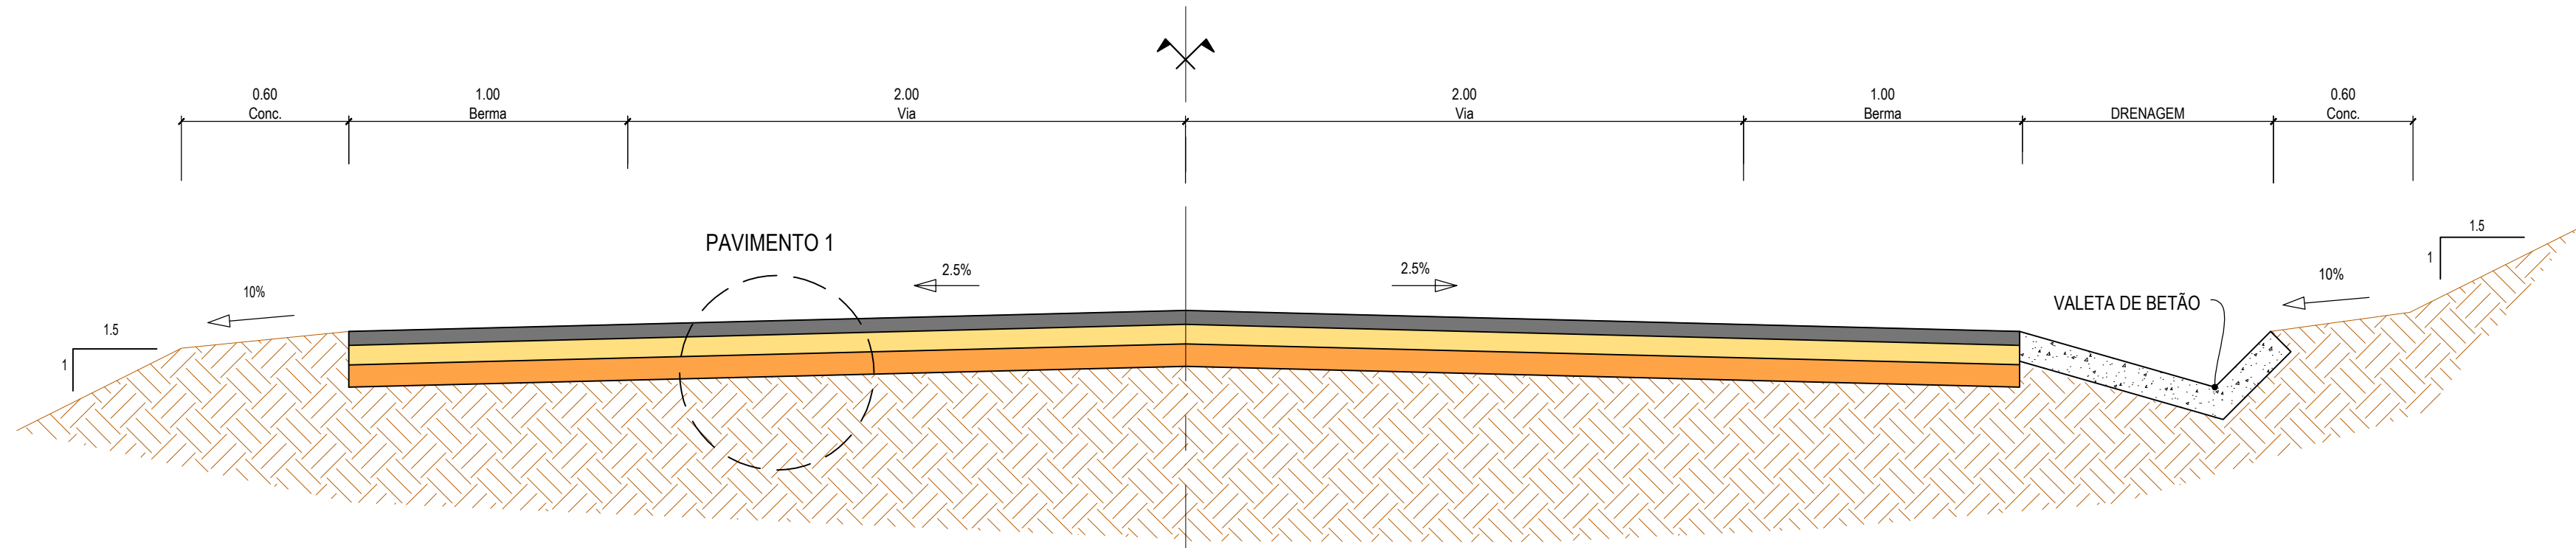


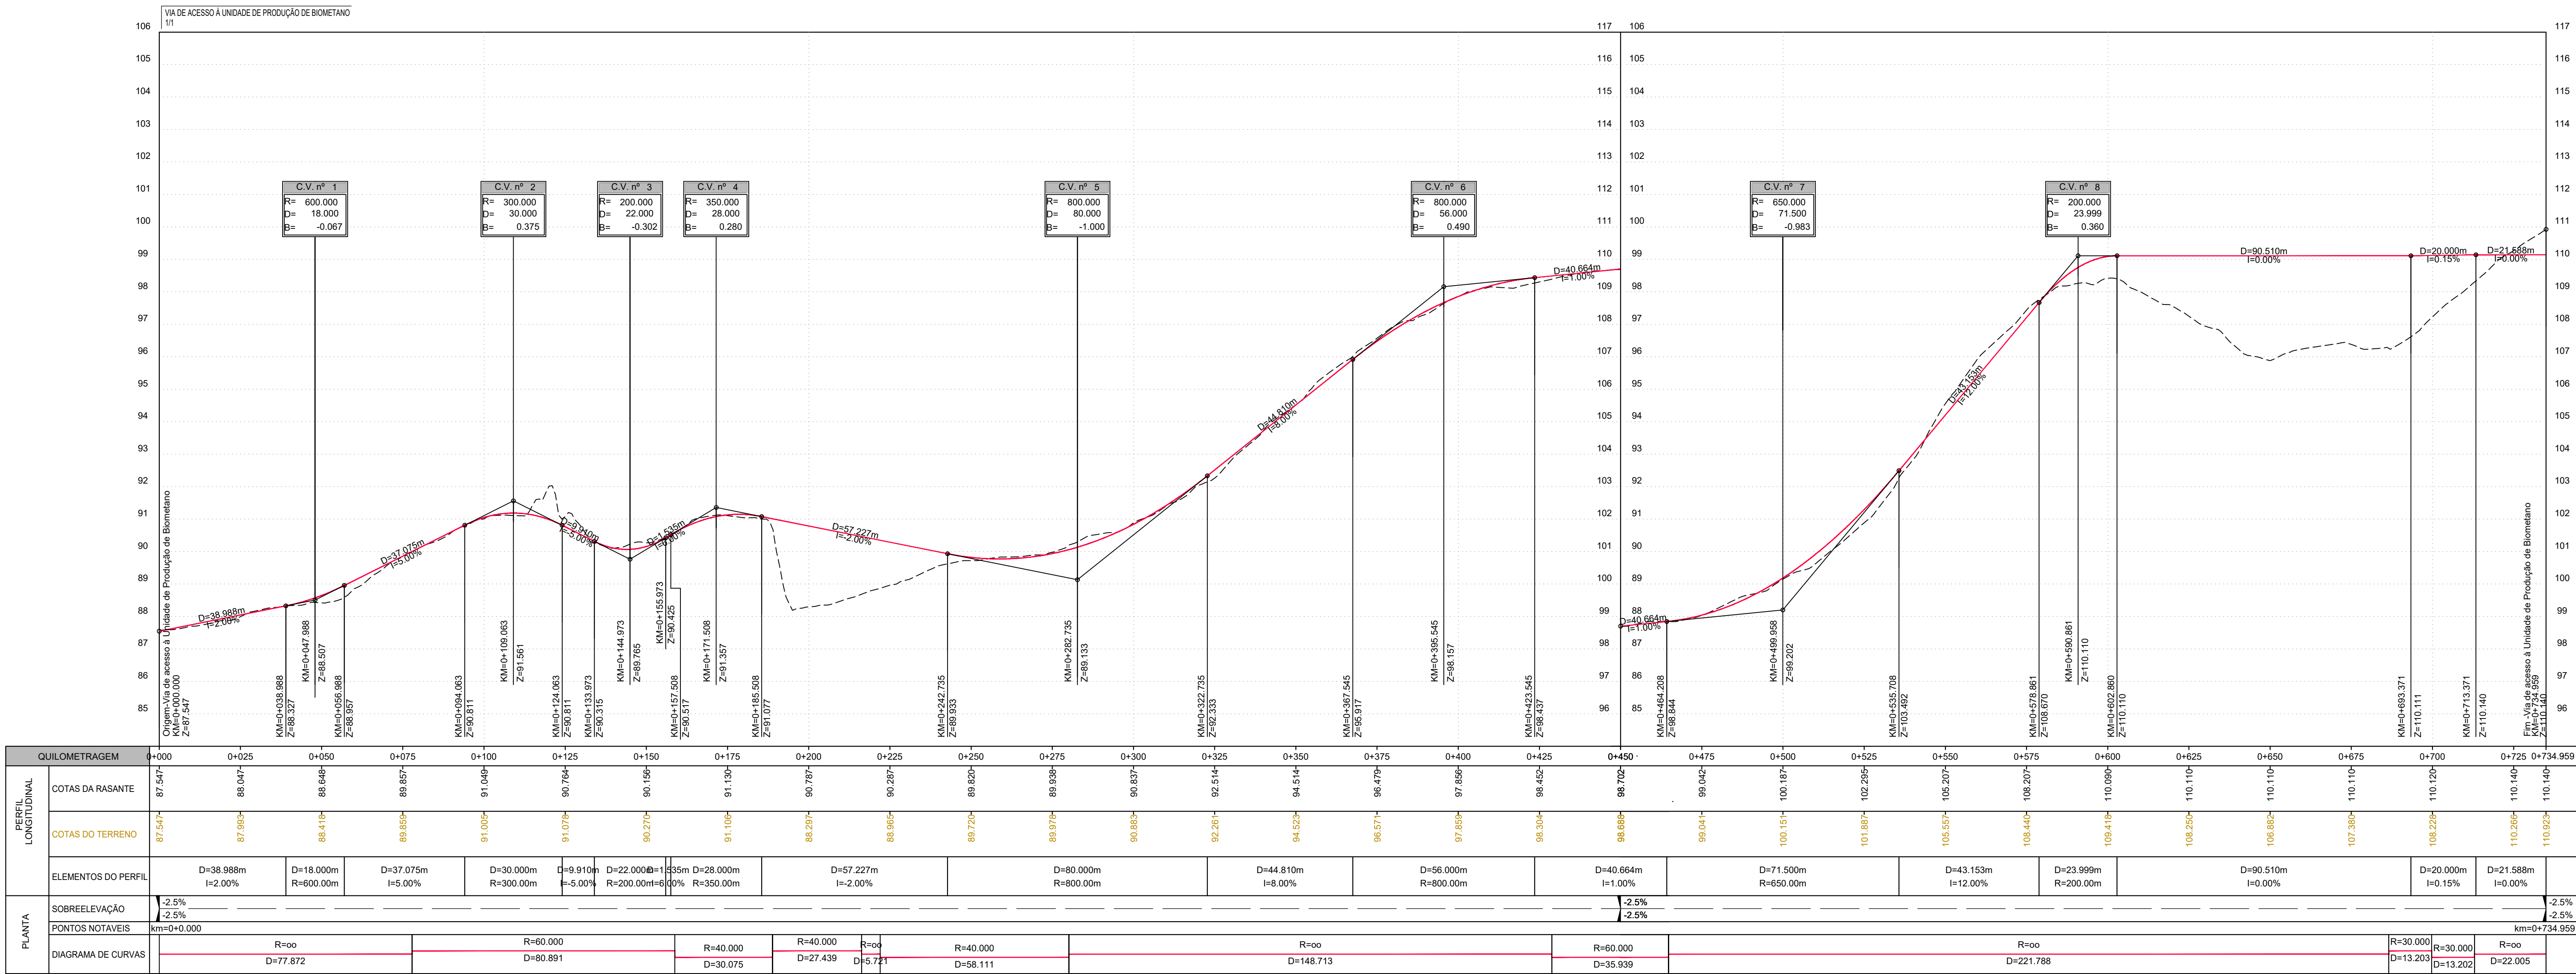

VIA DE ACESSO À UNIDADE DE PRODUÇÃO DE BIOMETANO
ESCALA 1:20

ESTRUTURA DO PAVIMENTO 1
ESC. 1:20

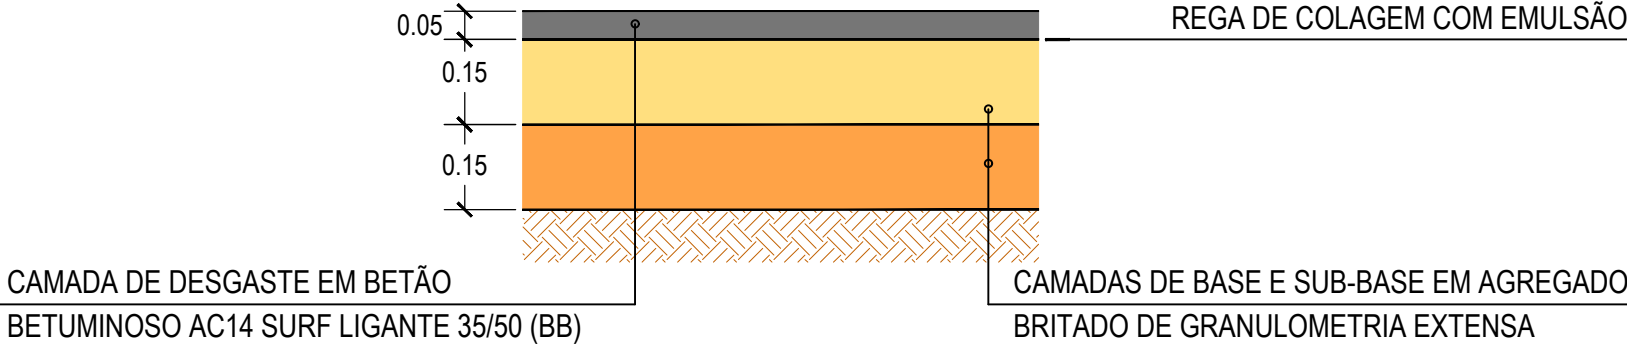

NOTAS

- Caso se verifique qualquer incompatibilidade no presente projeto, a mesma deverá de imediato ser comunicada por escrito ao projetista.
- Os desenhos devem ser interpretados em conjunto com os projetos das restantes especialidades.
- Deverão ser verificadas em obra todas as condicionantes assumidas no projecto.

LEGENDA

- - - - - TERRENO NATURAL
- - - - - RASANTE

Rev.	Data	Descrição das alterações	Aprov.
03	12-11-2025	REVISÃO GERAL	HS
02	23-10-2025	REVISÃO GERAL	HS
00	01-04-2025	EMIÇÃO INICIAL	PVP



PROJETO
CENTRAL DE BIOMETANO
EM ABRIGADA

Designação
VIAS
PERFIS LONGITUDINAIS - VIA DE ACESSO
PARA A UNIDADE DE PRODUÇÃO
DE BIOMETANO
PERFIL TRANSVERSAL TIPO

Escala: 1:1000 1:20
Data: 01-04-2025
Processo: T2025-0062-0
Ficheiro: T2025-0062-01-EP-VIA-00-002.dwg

Projeto: HS
Desenho: HS
Verificação: PVP
Aprovação: PVP

Revisão
EP-VIA-00-002 03

Este desenho é propriedade do GRUPO QUADRANTE, não podendo ser utilizado ou reproduzido no todo ou em parte, ou comunicado a terceiros, sem a sua expressa autorização. Este desenho só é válido para construção depois de devidamente assinado.