


A	- FUNDAÇÃO	
	A compactação relativa, referente ao ensaio AASHO modificado deve obedecer aos seguintes valores mínimos:	
	- NAS CAMADAS SUPERIORES	- Espessura : 0.5m - 95%
B	- SUB BASE	
	CARACTERÍSTICAS ESPECIAIS	L L máximo - (%) 25 I P máximo - (%) 6 Equivalente de Areia mínimo - (%) 20 CBR mínimo a 95% de compactação relativa AASHO modificado 30
	- BASE	
C	- PENEIROS	
	GRANULOMETRIA DO AGREGADO	% acumulada passado
	AGGREGATE	
CARACTERÍSTICAS ESPECIAIS	Material de preenchimento	
	Produto de britagem obedecendo à granulometria	
	- PENEIROS	% acumulada passado
D	- IMPREGNAÇÃO	
	Betume fluido MC 70 (MC-L) aplicado à taxa 1,5kg/m²	
	- CAMADA DE DESGASTE	
E	- Betão betuminoso (ESPESSURA = 0.05m)	
	MÉTODO MARSHALL	
	GRANULOMETRIA DO AGREGADO	% acumulada passado
CARACTERÍSTICAS ESPECIAIS	Material de material natural	
	% máxima de desgaste na máquina Los Angeles (500 voltas)	
	E A mínimo da mistura de agregados s/ o filler	

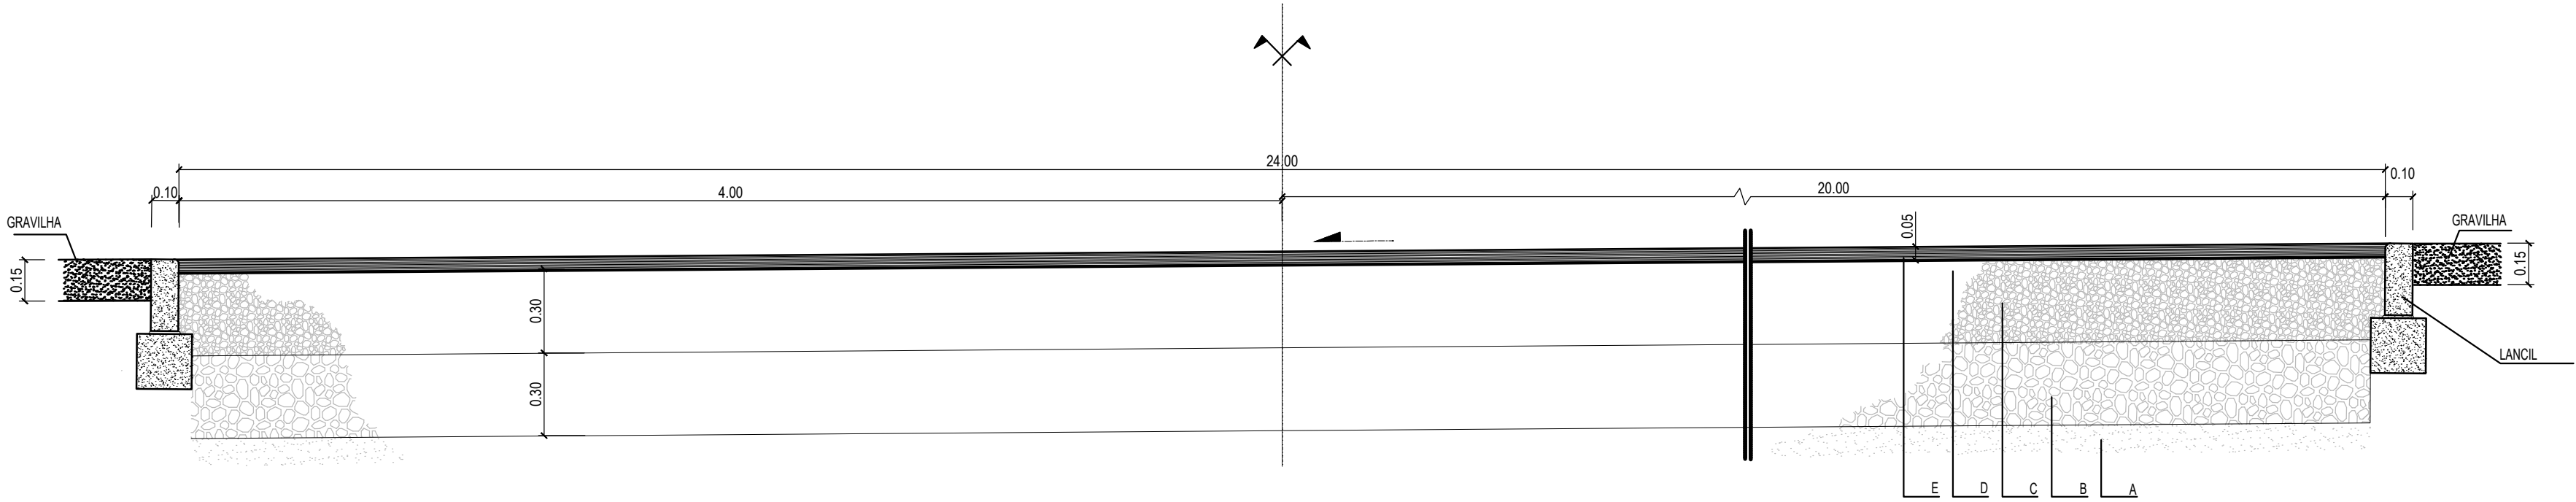


VIA DA ZONA DE PROCESSO- PAVIMENTO BETUMINOSO REFORÇADO
ESCALA 1:20

NOTAS

- Caso se verifique qualquer incompatibilidade no presente projeto, a mesma deverá de imediato ser comunicada por escrito ao projetista.
- Os desenhos devem ser interpretados em conjunto com os projetos das restantes especialidades.
- Deverão ser verificadas em obra todas as condicionantes assumidas no projecto.

02	25-10-2025	REVISÃO GERAL	HS
01	01-04-2025	EMIÇÃO INICIAL	PVP
Rev.	Data	Descrição das alterações	Aprov.

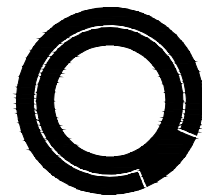

QUADRANTE www.qd-eng.com

Ciente



GÁS DA TERRA

PROJETO

CENTRAL DE BIOMETANO
EM ABRIGADA

Designação

VIAS
PERFIL LONGITUDINAL - VIA DE ACESSO
PLATAFORMA E PERFIS TRANSVERSAIS TIPO
VIA DA ZONA DE PROCESSO
E VIA DE ACESSO PLATAFORMA

Escala: 1:1000 1:20

Data: 01-04-2025

Processo: T2025-0062-0

Ficheiro: T2025-0062-01-EP-VIA-00-006.dwg

Projetou: HS

Desenhou: HS

Verificou: PVP

Aprovou: PVP

Desenho Nº

EP-VIA-00-006

Revisão

02

Este desenho é propriedade do GRUPO QUADRANTE, não podendo ser utilizado ou reproduzido no todo ou em parte, ou comunicado a terceiros, sem a sua expressa autorização. Este desenho só é válido para construção depois de devidamente assinado.