

PLANO DE REFERÊNCIA A 0.00m	X=-74633.79 Y=-58968.96	X=-74570.50 Y=-58881.61	X=-74509.90 Y=-58796.37	X=-74422.71 Y=-58698.26	X=-74343.57 Y=-58609.51	X=-74263.47 Y=-58519.99
COTA DO TERRENO (m)	86.44	91.23	93.93	98.63	102.64	106.70
NÚMERO DO APOIO	98 (EXIST)	1	2	3	4	5
TIPO DE APOIO	-	20M1200	22M1200	22M1200	20M1200	16M2750
ALTURA ÚTIL (m)	15.30	15.57	16.70	16.70	14.70	12.37
ARMAÇÃO	MT-HRF 80	MT-TAN 80	MT-GAN 80	MT-GAN 80	MT-GAN 80	MT-TAN 80
TIPO DE FIXAÇÃO	AR	A	A	A	A	AR
DISTÂNCIA ENTRE APOIOS (m)		107.88	104.59	131.25	118.91	120.12
DISTÂNCIA A ORIGEM (m)	0.00	107.88	212.46	343.71	462.62	582.74


CONC.: ALENQUER
FREG.: U.F. DE ABRIGADA E CABANAS DE TORRES



CARACTERÍSTICAS DOS CONDUTORES		FIXAÇÃO DOS CONDUTORES	ISOLADORES	
			QUANTIDADE POR CADEIA	TIPO
MATERIAL	ACSR	R - RÍGIDA SIMPLES		
		RD - RÍGIDA DUPLA		
		S - SUSPENSÃO SIMPLES		
		Sh - SUSPENSÃO SIMPLES COM HASTE		
		SR - SUSPENSÃO SIMPLES REFORÇADA COM ISOLAMENTO		
		SRh - SUSPENSÃO SIMPLES C/ HASTE REFORÇADA C/ ISOLAMENTO		
		A - AMARRAÇÃO SIMPLES	3	U70BS
		Ah - AMARRAÇÃO SIMPLES COM HASTE		
		AR - AMARRAÇÃO SIMPLES REFORÇADA COM ISOLAMENTO	3	U100BLP
		ARh - AMARRAÇÃO SIMPLES C/ HASTE REFORÇADA C/ ISOLAMENTO		
Sn (mm²)	49.48			
d (mm)	9.00			
t. móx. (daN/mm²)	8.00			

- ANTI-POISO
- CAIXA DE FIBRA ÓPTICA
- PLATAFORMA DE NINHO
- SALVA-PASSARO
- SECCIONADOR
- SINALIZAÇÃO DIURNA NO APOIO
- SINALIZAÇÃO DIURNA NO VÃO
- SINALIZAÇÃO NOCTURNA NO APOIO
- SINALIZAÇÃO NOCTURNA NO VÃO

APOIOS

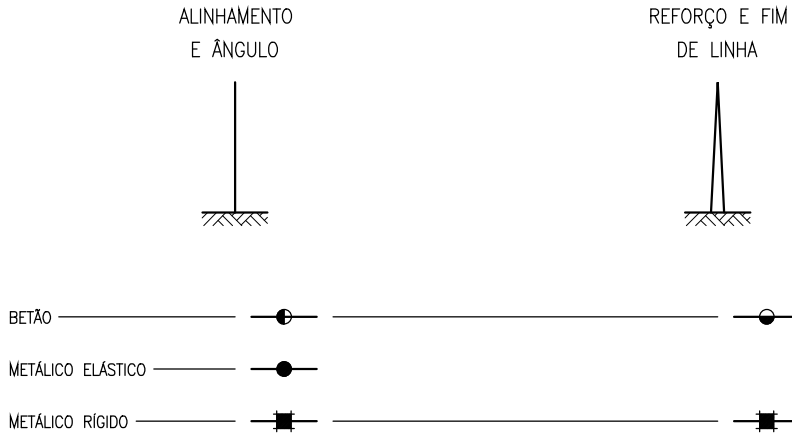

NOTAS GERAIS

- CASO SE VERIFIQUE QUALQUER INCOMPATIBILIDADE NO PRESENTE PROJETO, A MESMA DEVERÁ DE IMEDIATO SER COMUNICADA POR ESCRITO PARA O PROJETISTA;
- ESTE DESENHO CARECE DE CONSULTA E ANÁLISE DE OUTRAS PEÇAS DE PROJETO;
- DEVERÃO SER VERIFICADAS EM OBRA TODAS AS CONDICIONANTES ASSUMIDAS NO PROJETO.

LEGENDA:

PAÍS	PORTUGAL
DISTRITO	LISBOA
CONCELHO	ALENQUER
FREGUESIA	U. F. DE ABRIGADA E CABANAS DE TORRES

SISTEMA DE COORDENADAS:

DATUM PLANIMÉTRICO PT-TM06/ETRS89
DATUM ALTIMÉTRICO NMA38 (MAREGRAFO DE CASCAIS)

01	08-05-2028	REVISÃO CLR	TSP
00	31-10-2028	EMIÇÃO INICIAL	TSP
Rev.	Data	Descrição das alterações	Aprov.

www.quadranteglobal.com

Cliente

Projeto

CENTRAL DE BIOMETANO

Fase

ESTUDO PRÉVIO

Designação

LN 30kV CENTRAL BIOMETANO ABRIGADA

PERFIL E PLANTA PARCELAR

PÁG. 1/1

Escala: 1:2500 / 1:500	Projeto: LPB
Data: 31-10-2025	Desenhou: CFC
Processo: T2025-0062-01	Verificou: LPB
Ficheiro: T2025-0062-01-EP-OHL-00-004-01.dwg	Aprovou: TSP

Desenho Nº

OHL-00-004 01

Revisão

Este desenho é propriedade do GRUPO QUADRANTE, não podendo ser utilizado ou reproduzido, no todo ou em parte, ou comunicado a terceiros, sem a sua expressa autorização. Este desenho só é válido para construção depois de devidamente assinado.