




CORTE C:D

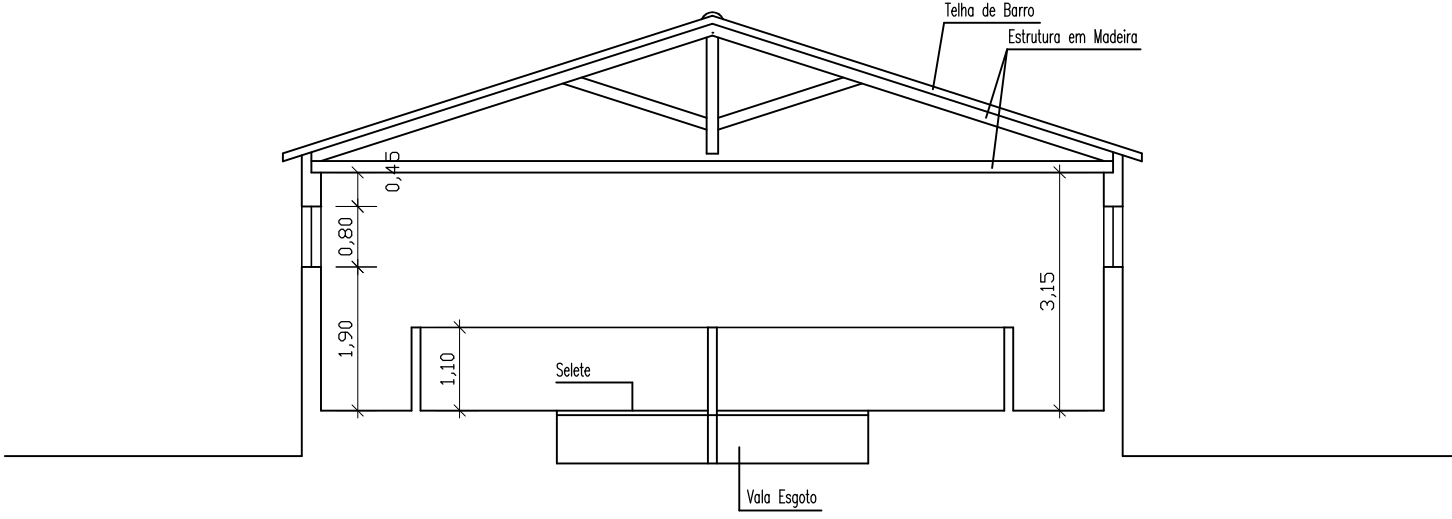

CORTE A:B

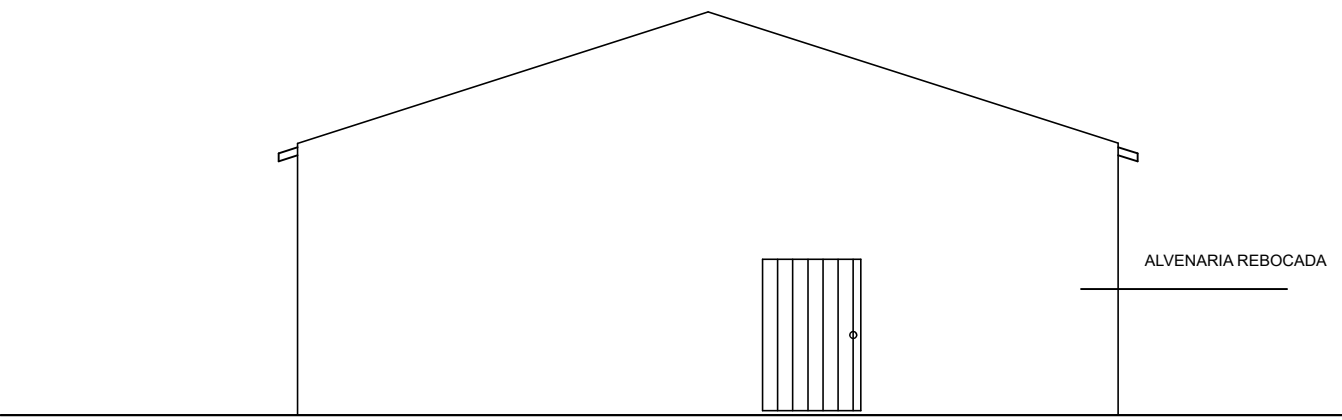


ALÇADO POENTE

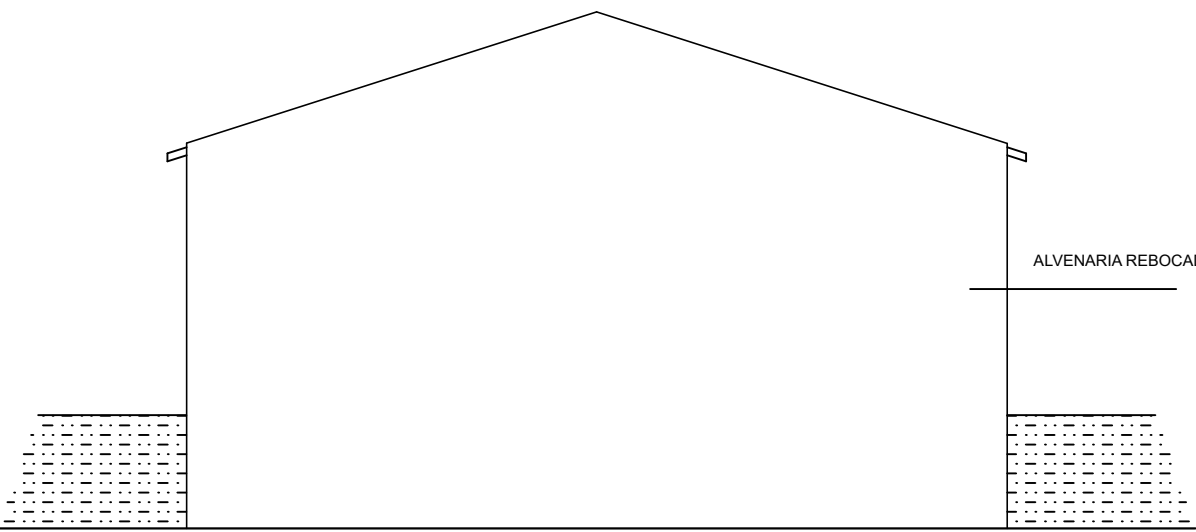


ALÇADO NASCENTE

PAVILHÃO 4

SUIGRANJA, S.A. Vale da Tábua /Campelos Torres Vedras		q / sh					
		nº ordem					
		proj. nº					
PROJECTO DE ARQUITECTURA LICENCIAMENTO AMBIENTAL ENGORDA		rótulo		data			
		desenho :		Nov.19			
		substitui :	—	—			
		substituído :					
Cortes e Alçados		respostas :		uso. máx. nº :	escala :		
Arq.º Fernando Jorge Tomás Ruivo				0.A. sob o n.º 5449	1/100		

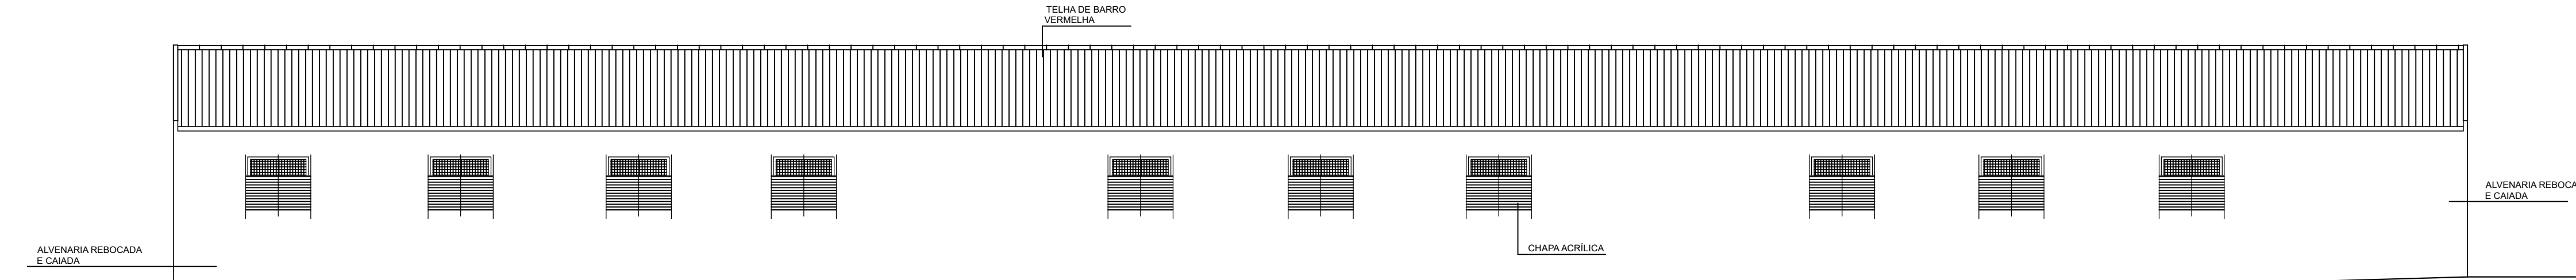

ALÇADO NORTE

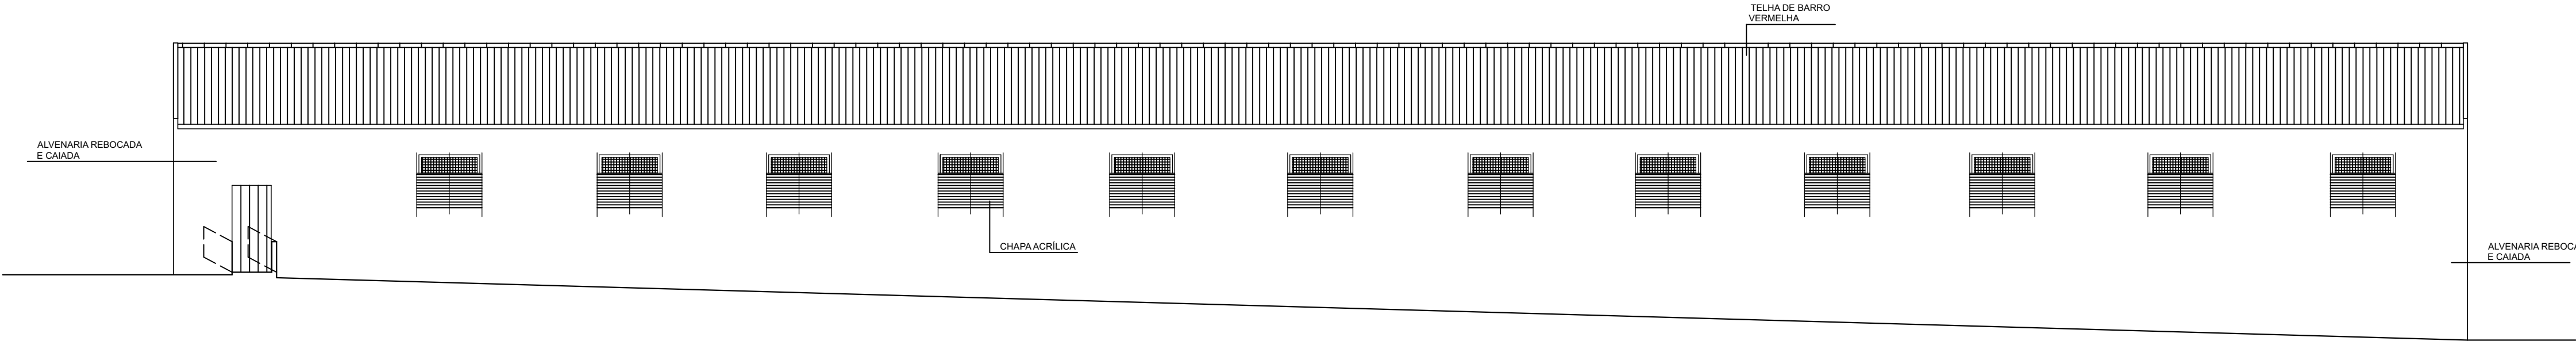

ALÇADO SUL

PAVILHÃO 4

SUIGRANJA, S.A. Vale da Tábua /Campelos Torres Vedras		q / sh					
		nº ordem					
		proj. nº					
PROJECTO DE ARQUITECTURA LICENCIAMENTO AMBIENTAL ENGORDA		rótulo		data			
		desenho :		Nov.19			
		substitui :	—	—			
		substituído :					
Alçados		respostas :		uso. máx. nº :	escala :		
Arq.º Fernando Jorge Tomás Ruivo				0.A. sob o n.º 5449	1/100		