



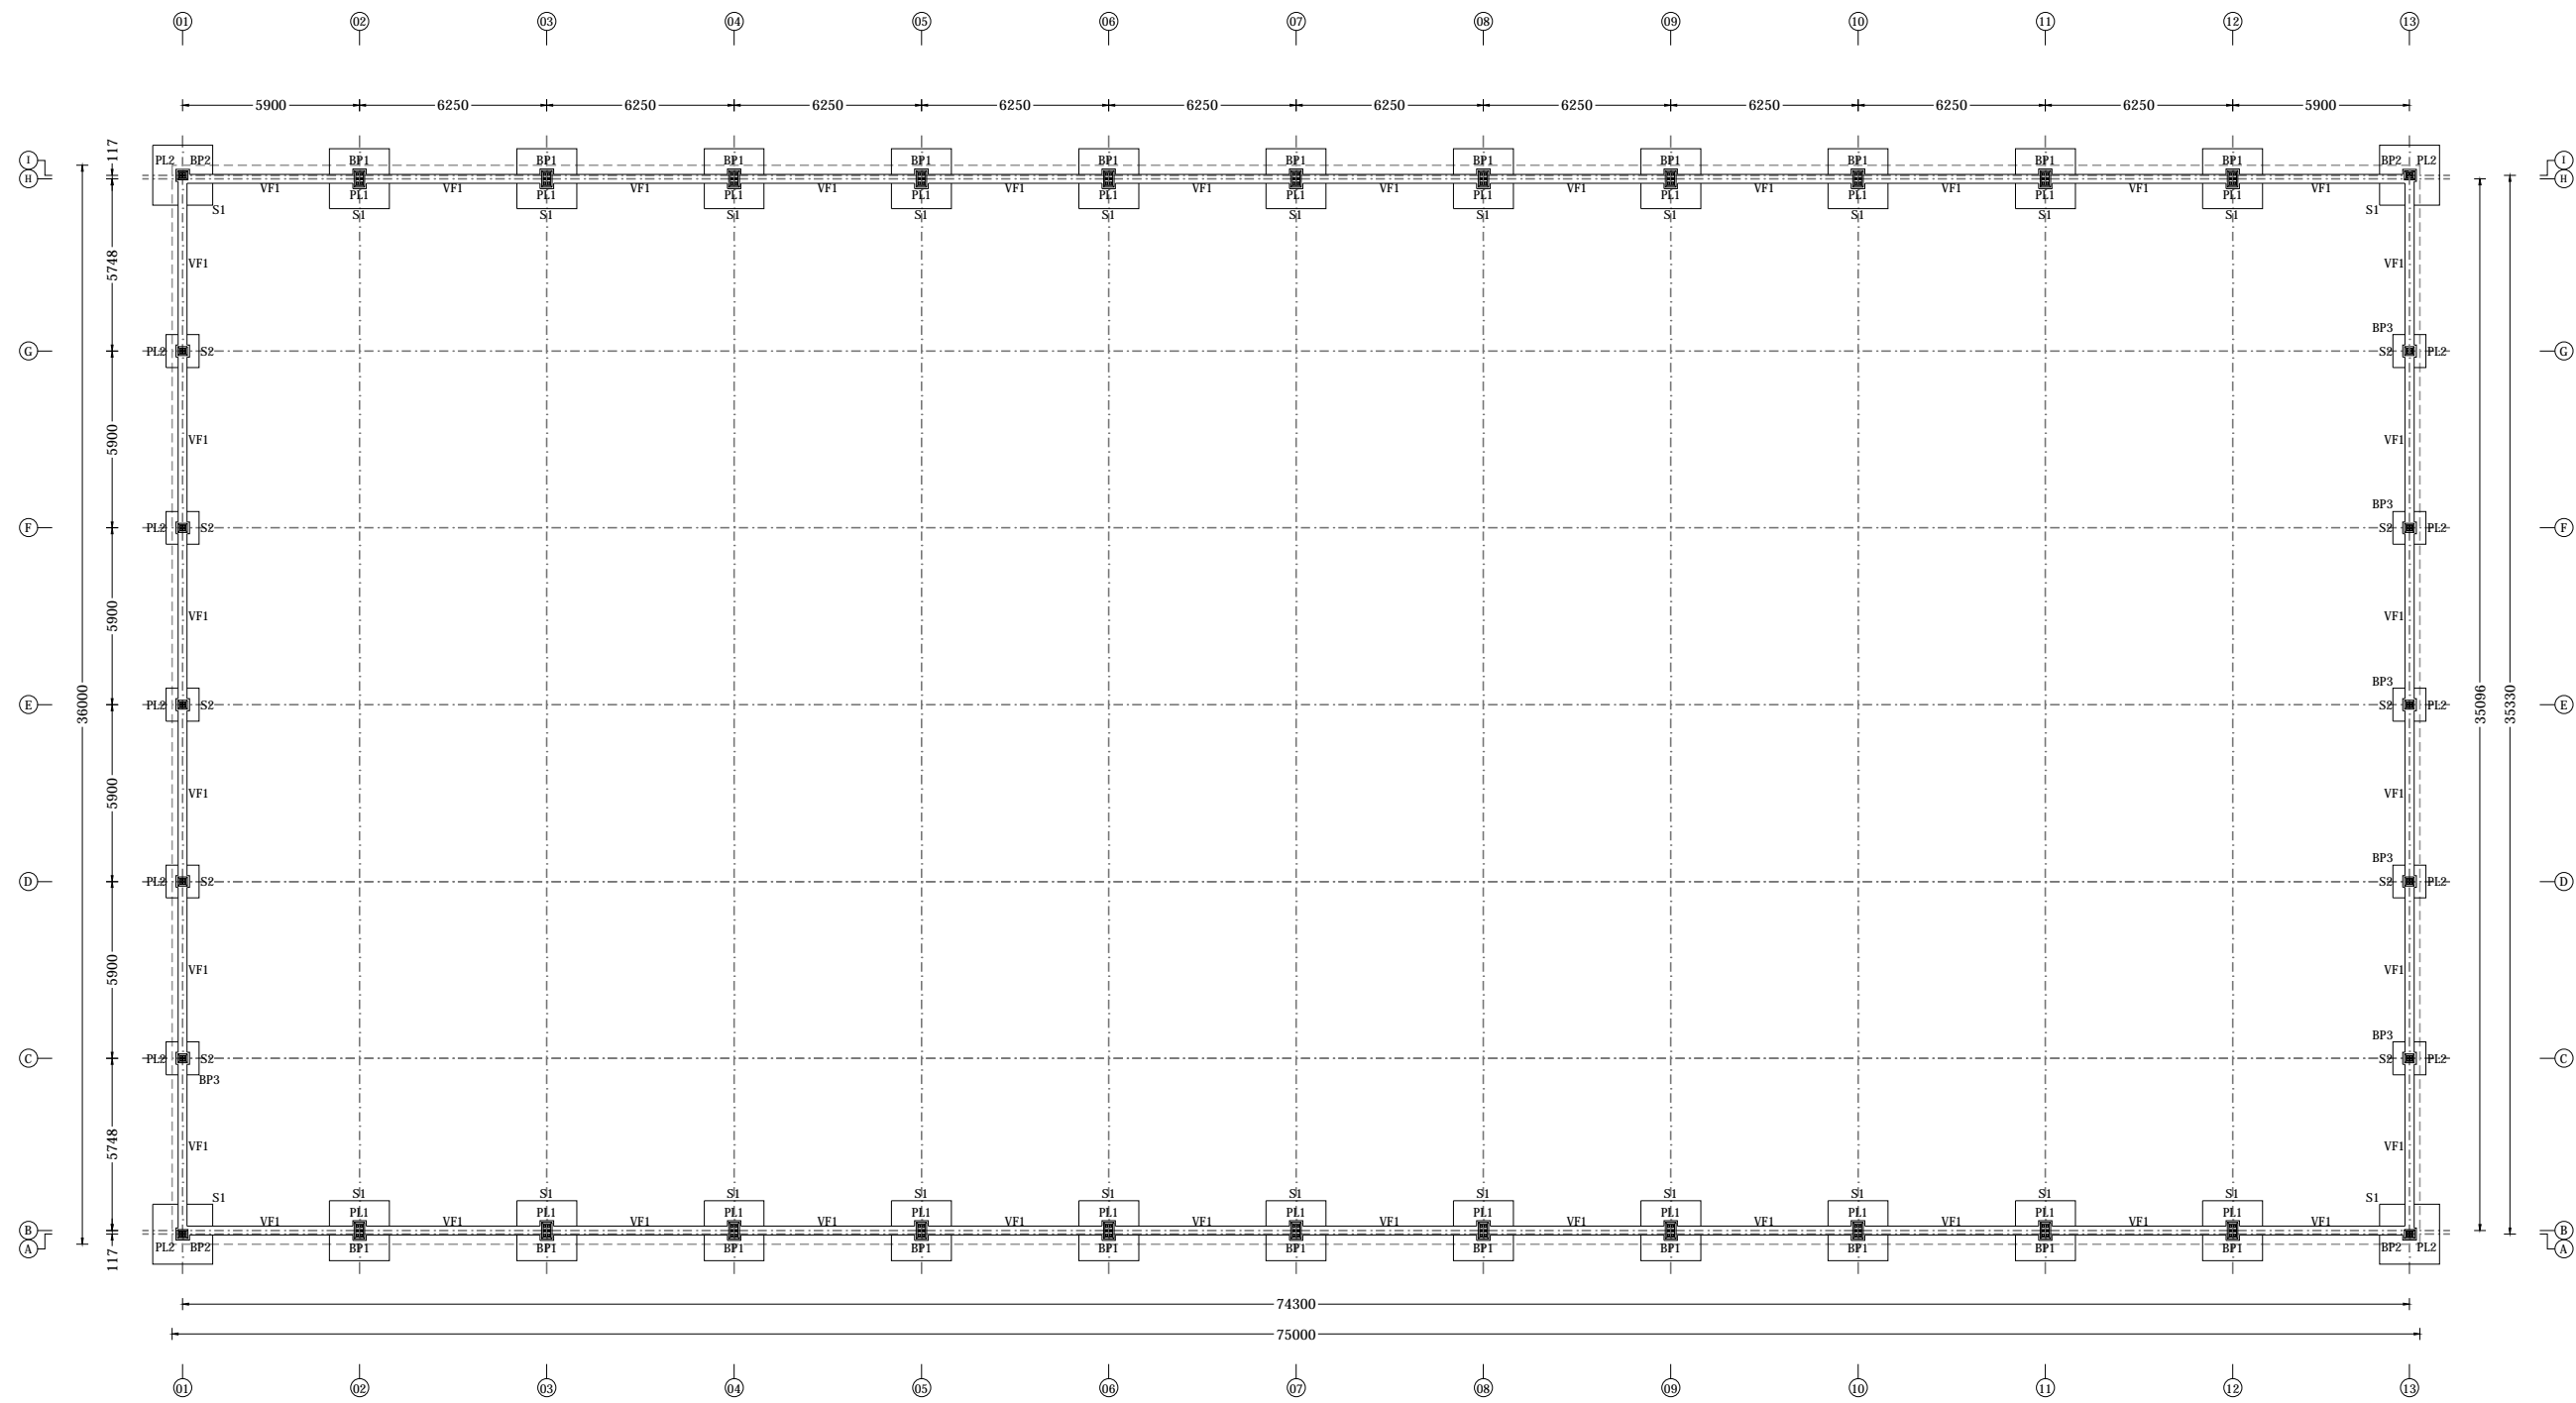

A3 420x297

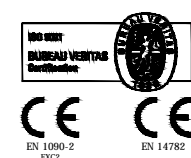

D:\DOCUMENTOS DE ESTEFANIO.GONCALVES\BLOCOTELHA\MEC\2018\ESTABILIDADE\AVB\1700160-EST-PL-002-A.DWG



Requerente: CONESA PORTUGAL, S.A.  
 Local da obra: MORA - MONTINHO DE BAIXO  
 Descrição: PLANTAS DE DISTRIBUIÇÃO DE:  
 ELEMENTOS DE BETÃO E BASES DE POSICIONAMENTO

Técnico responsável: Eng.º Samuel Pereira  
 Especialidade: ESTABILIDADE  
 Fase: LICENCIAMENTO

Projectou: Eng.º Tiago Nave  
 Desenhou: Estefânio Gonçalves  
 Verificou: Eng.º Samuel Pereira

Escala: 1/250  
 Data: 25JAN18

Revisão: A  
 Substituído por: B1700160-EST-PL-002  
 Substituído por: B1700160-EST-PL-002-A

Desenho nº.: **B1700160-EST-PL-002**