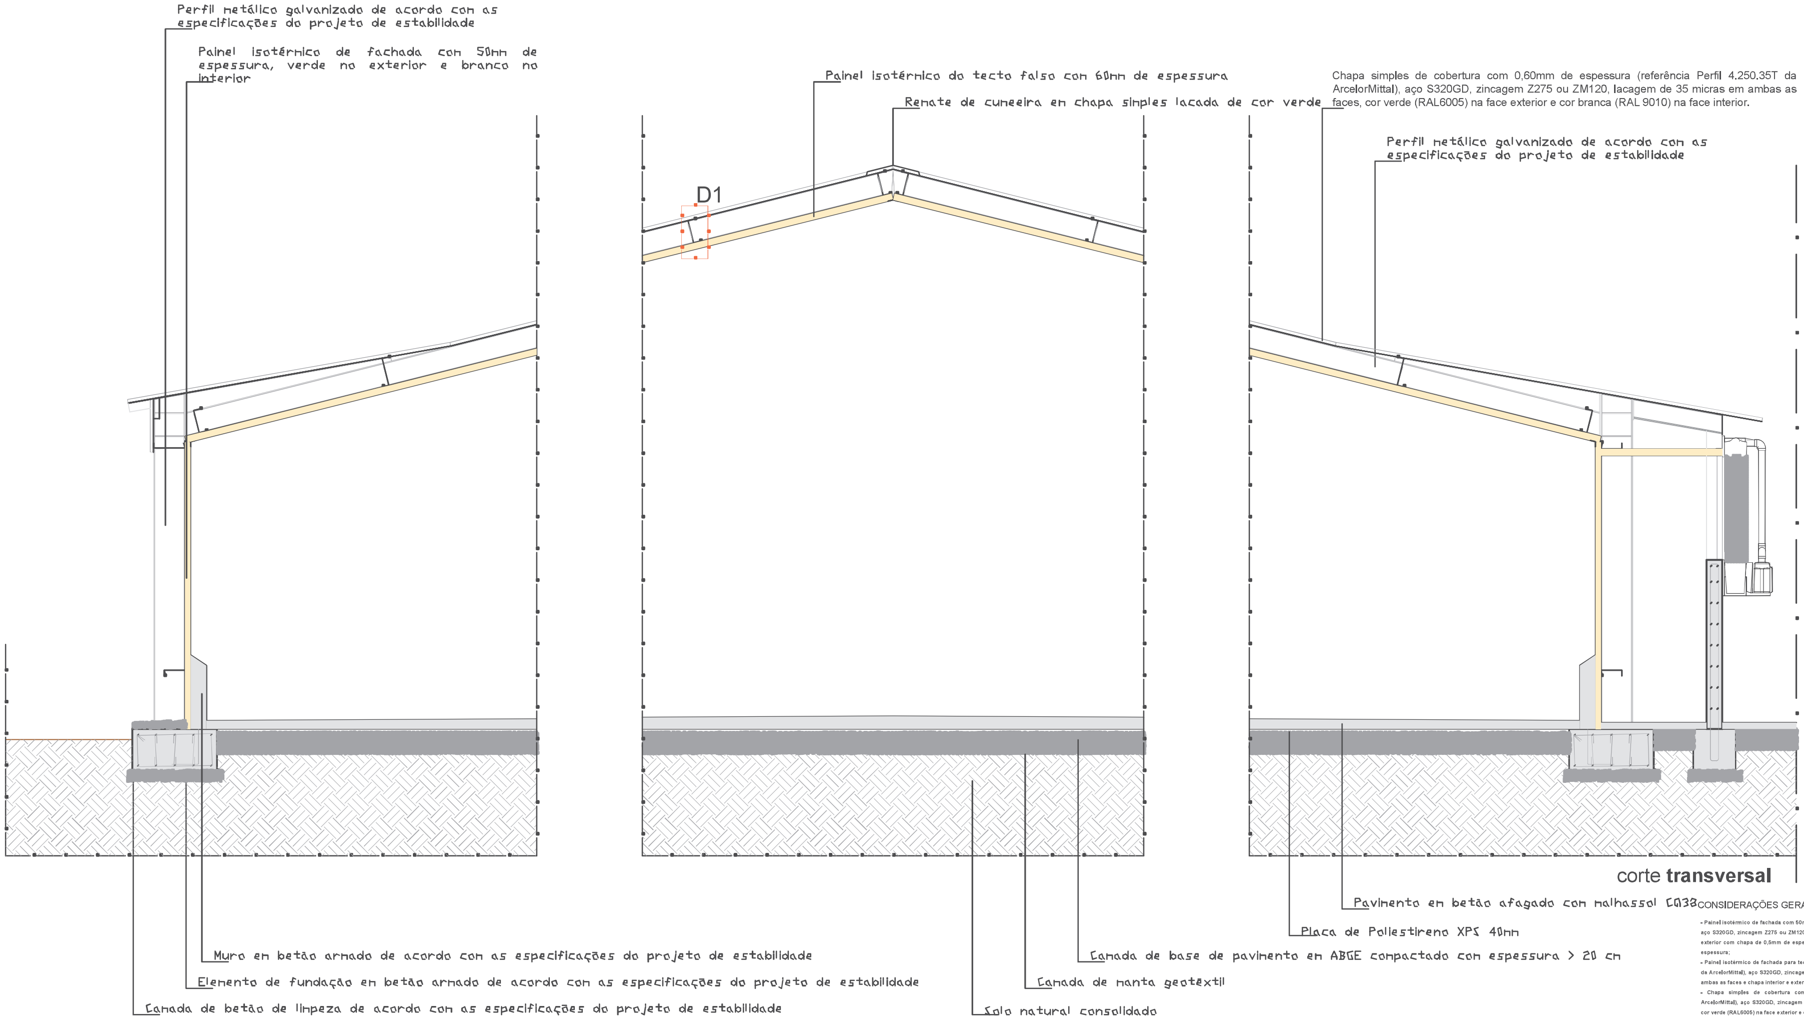

corte **transversal**

CONSIDERAÇÕES GERAIS

- Painel isotérmico de fachada com 50mm de espessura (referência Hairisol 1025F da ArcelorMittal), aço S320GD, zincagem Z275 ou ZM120, lacagem com 35 micras em ambas as faces, cor verde no exterior com chapa de 0,5mm de espessura e branca (RAL9010) no interior com chapa 0,5mm de espessura;
- Painel isotérmico de fachada para tecto falso com 60mm de espessura (referência Hairisol 1025F da ArcelorMittal), aço S320GD, zincagem Z275 ou ZM120, lacagem com 35 micras de corbranca em ambas as faces e chapa interior e exterior de 0,5mm de espessura;
- Chapa simples de cobertura com 0,60mm de espessura (referência Perfil 4.250.35T da ArcelorMittal), aço S320GD, zincagem Z275 ou ZM120, lacagem de 35 micras em ambas as faces, cor verde (RAL6005) na face exterior e cor branca na face interior;
- Chapa simples de fachada com 0,60mm de espessura (referência Perfil 5.207.32B da ArcelorMittal), aço S320GD, zincagem Z275 ou ZM120, lacagem de 35 micras em ambas as faces, cor verde na face exterior e cor branca na face interior;
- As peças desenhadas devem ser aferidas em concordância com os projetos de especialidades.

Anotações:

DETALHE D1 - cobertura e tecto do pavilhão avícola

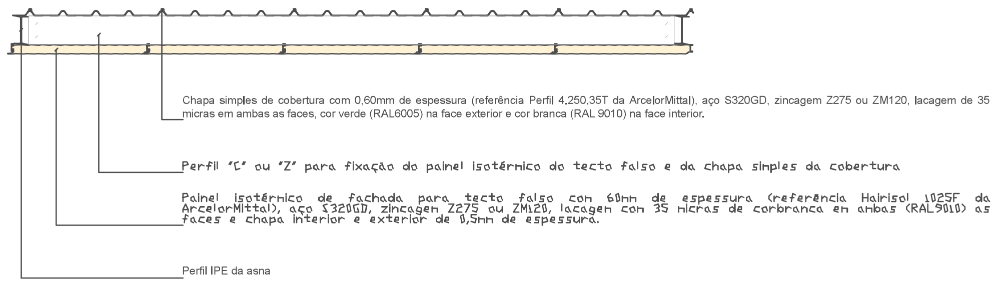

Autoria / Coordenação:
MEIGAL

Disciplina: ARQUITETURA

Título do Projeto: Construção de Exploração Avícola "Santo Isidro" (Produção de Carne)

Fase: INFORMAÇÃO PRÉVIA

Localização: Nucho das Figueiras - Pegões - Montijo

Requerente: MEIPAR – Compra e Venda de Propriedades, Lda,

Projetistas: Rui Matos

Tecnico Responsável: Miguel Ferreira, Arq.º O.A. Nº 15 931

Designação: 01 a 05 - PAVILHÕES AVÍCOLAS
Pormenor construtivo

Data:	Escala:	Folha:	Versão:
2024.05.13_RM	1 : 25	10	01

Este desenho é propriedade intelectual da Meigal CAP S.A. e não pode ser reproduzido, divulgado, ou copiado no todo ou em parte, sem autorização expressa.
Reservados todos os direitos pela legislação em vigor - Decreto Lei 63/85 de 14 de março, na sua atual redação.

A3