




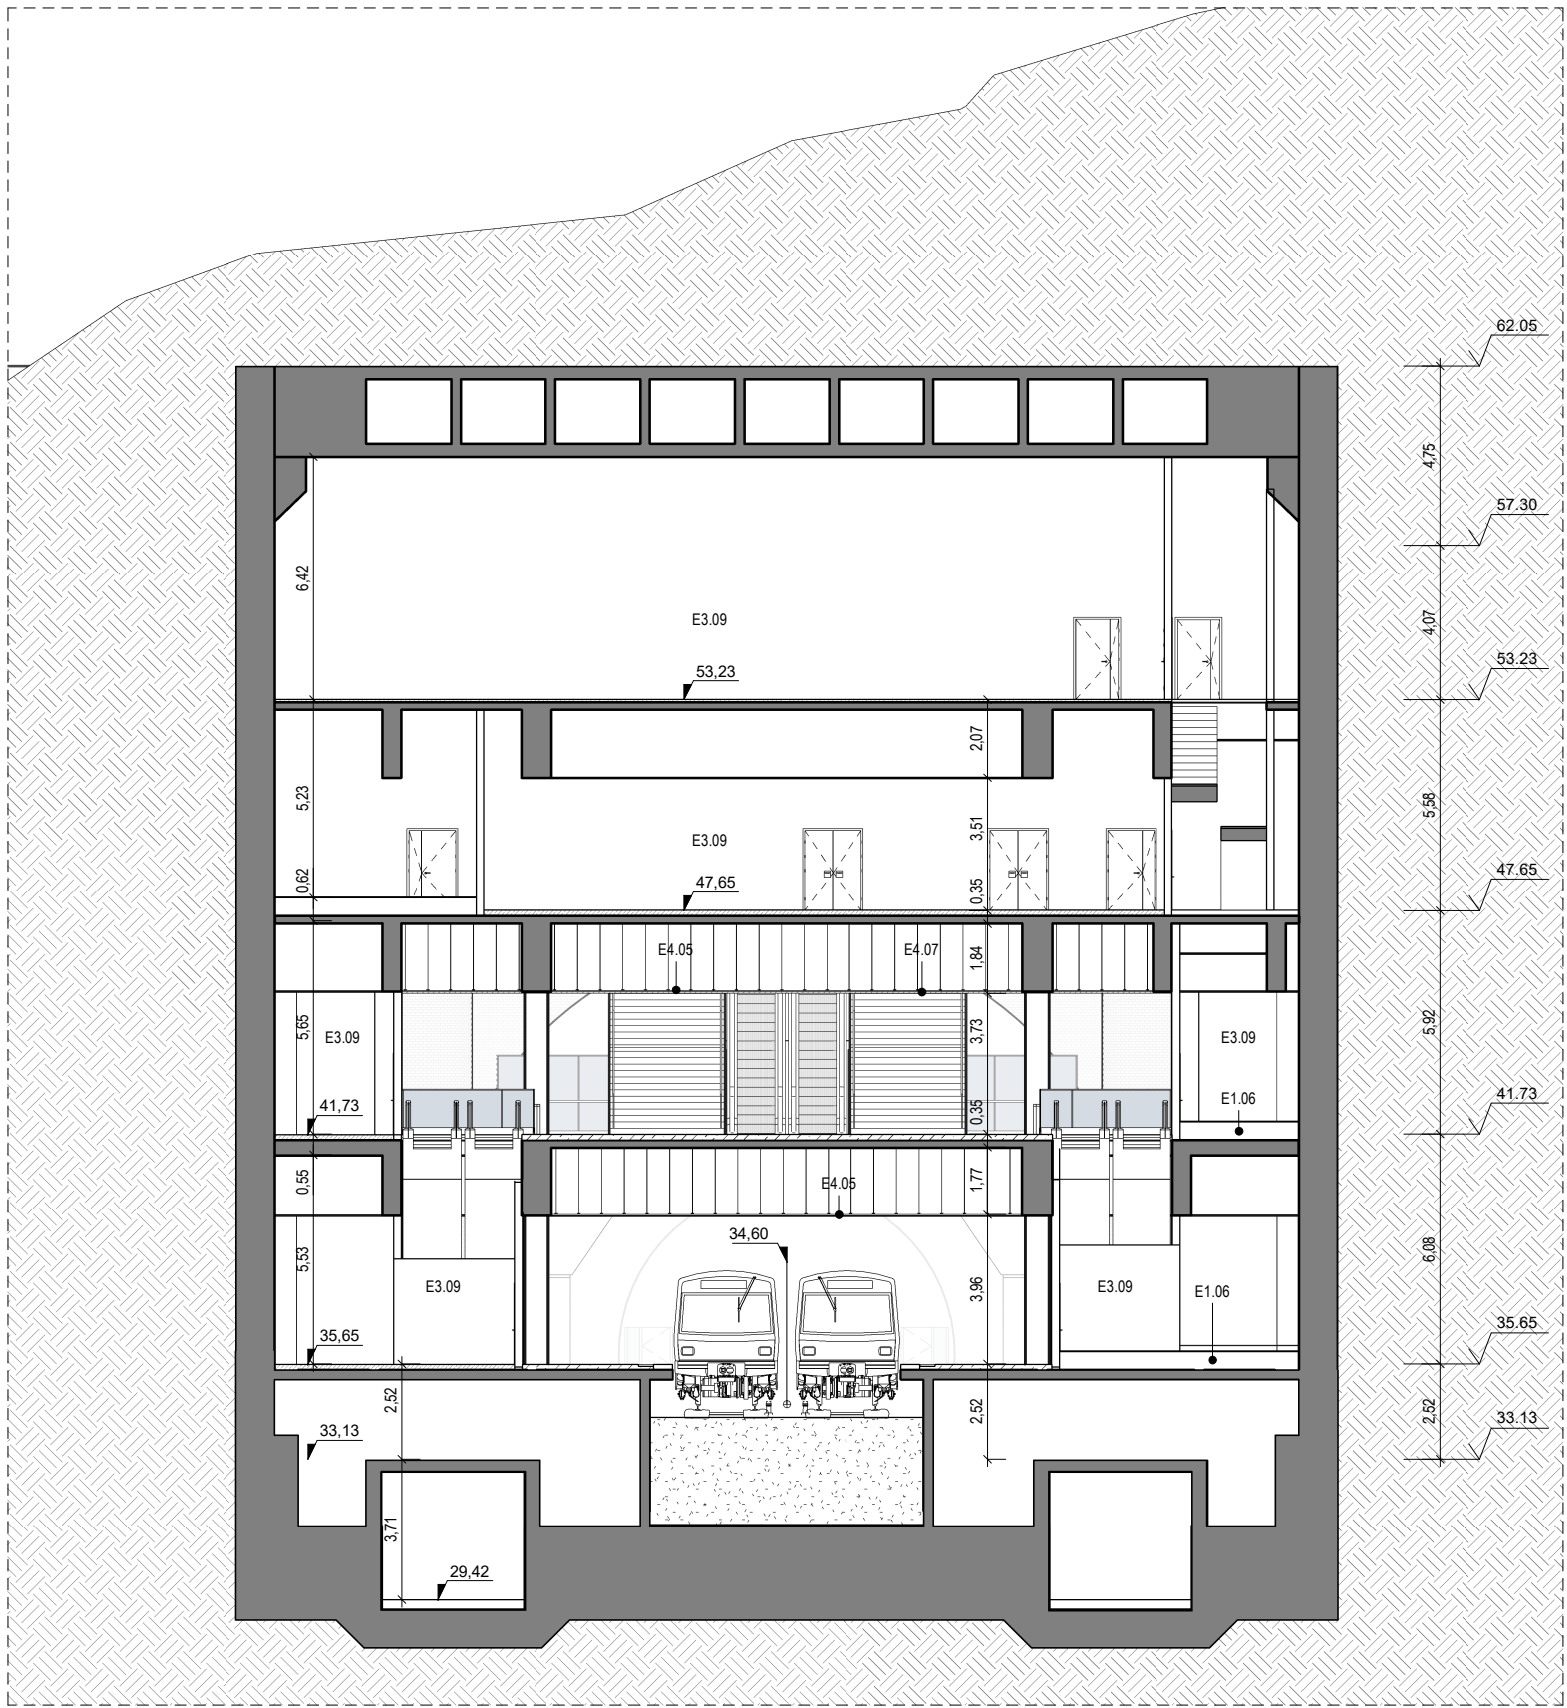


CORTE 1

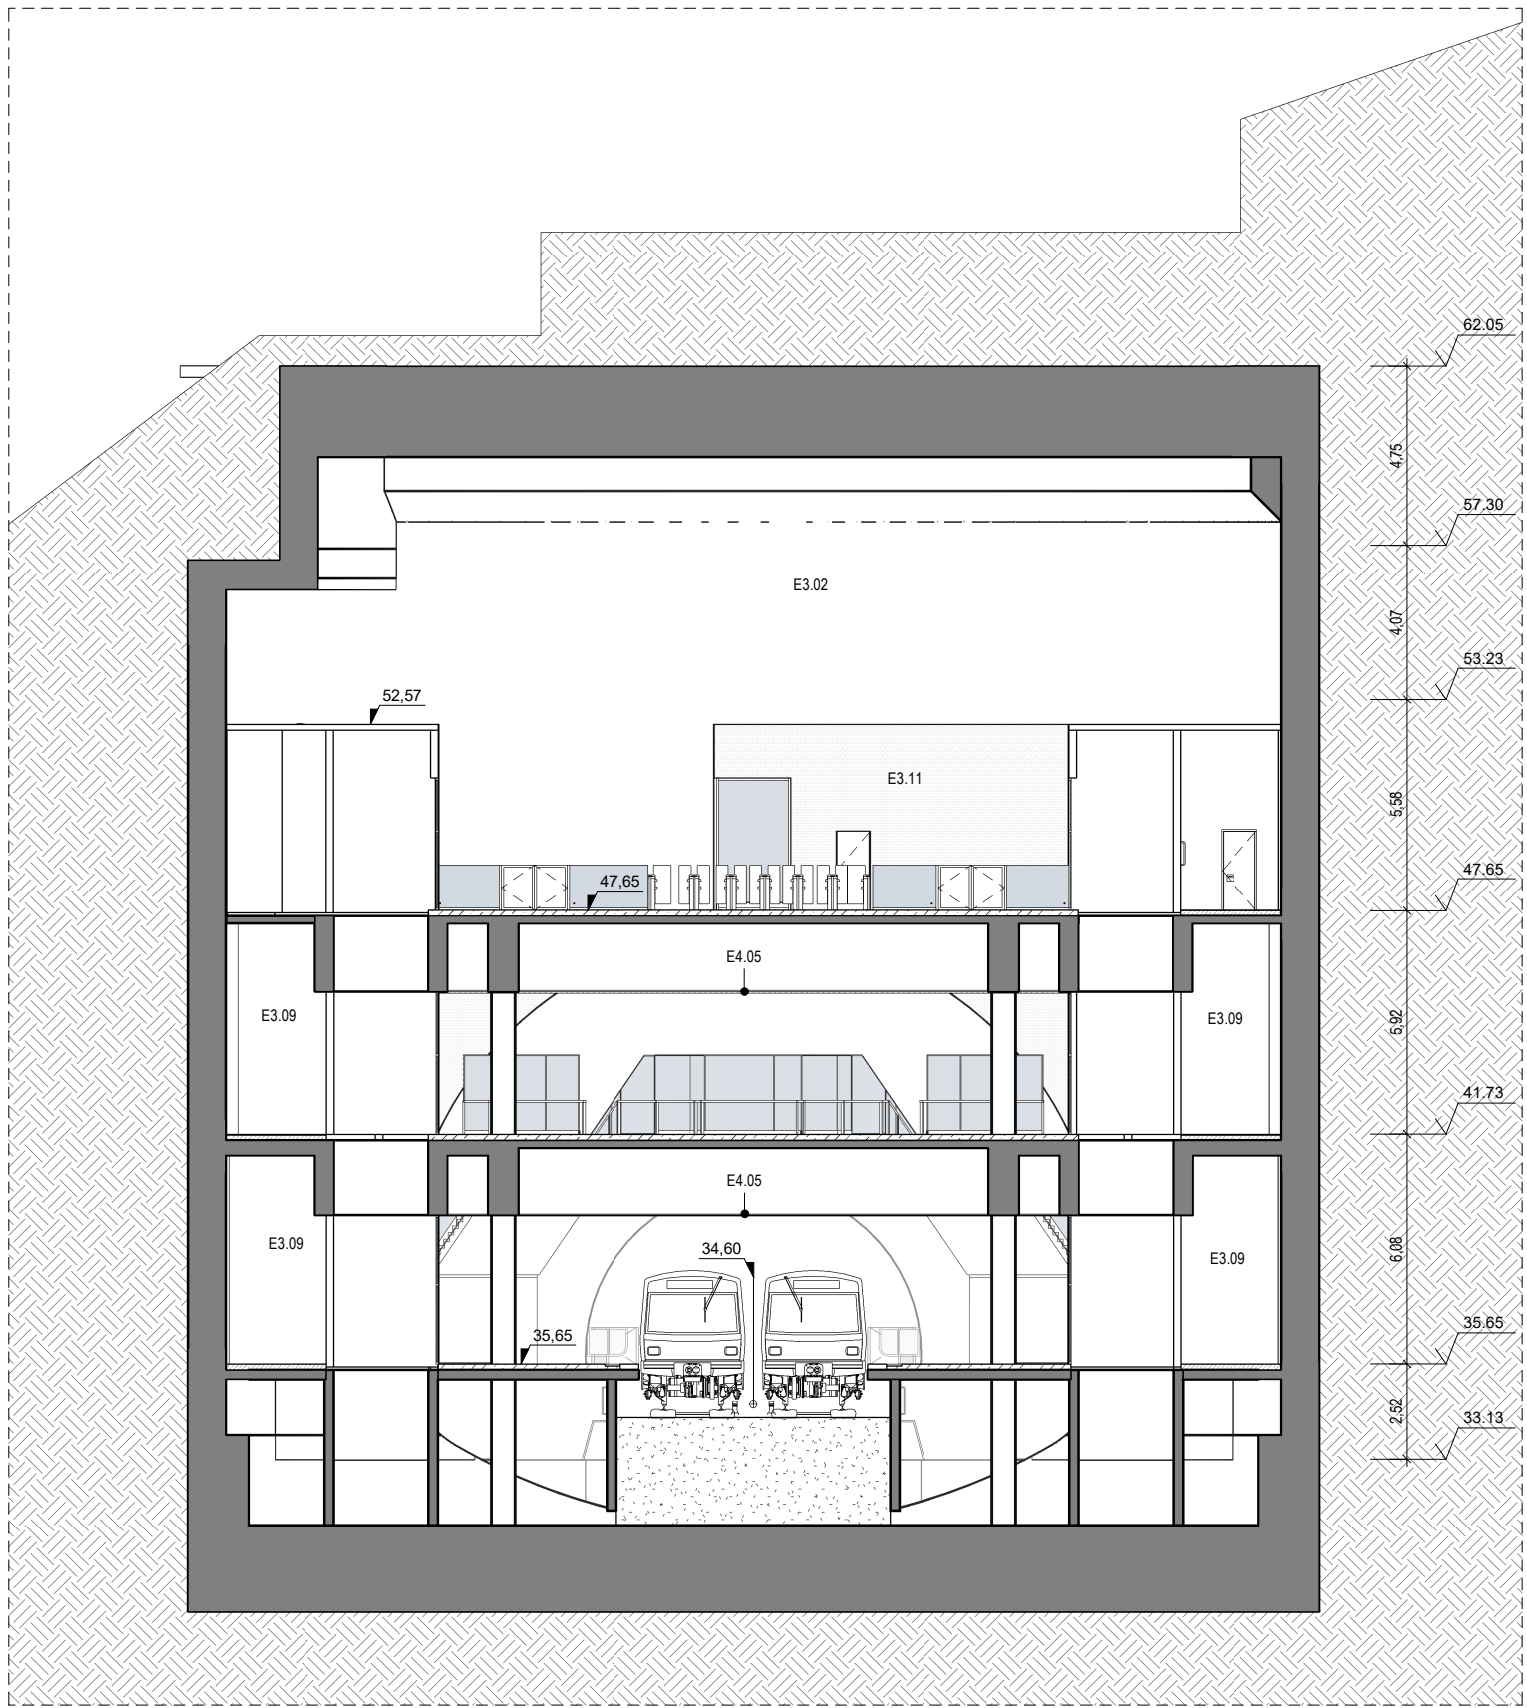


CORTE 2

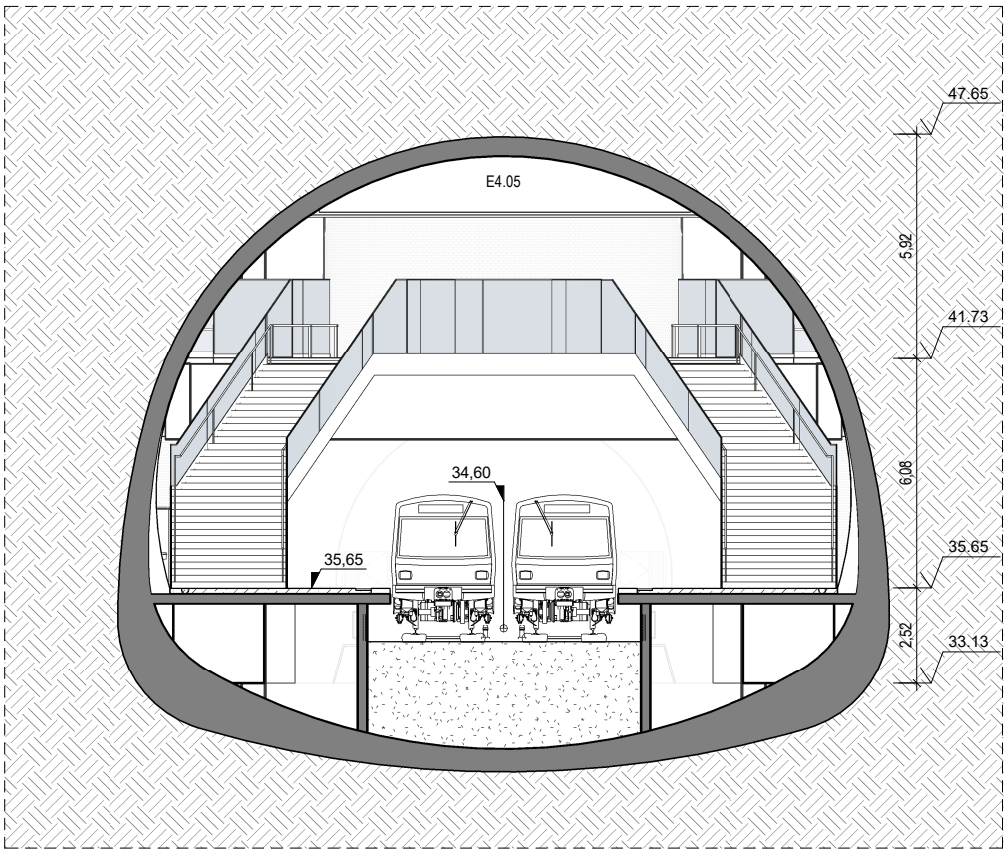


CORTE 3

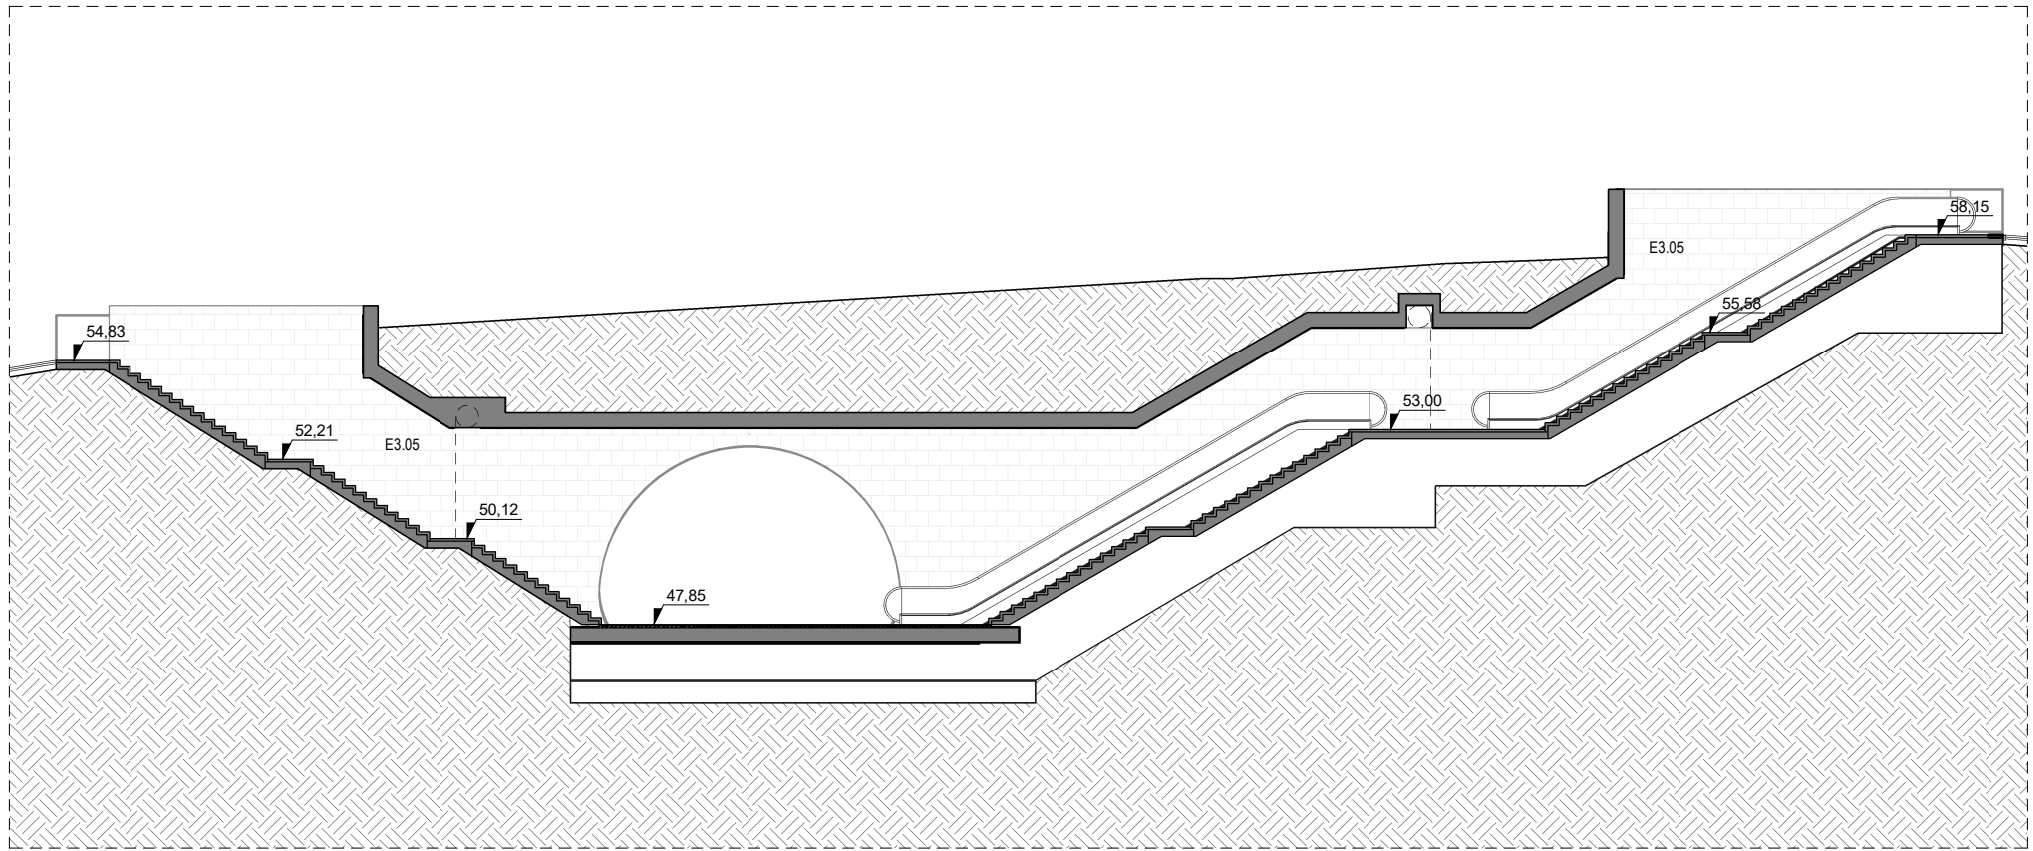


CORTE 6

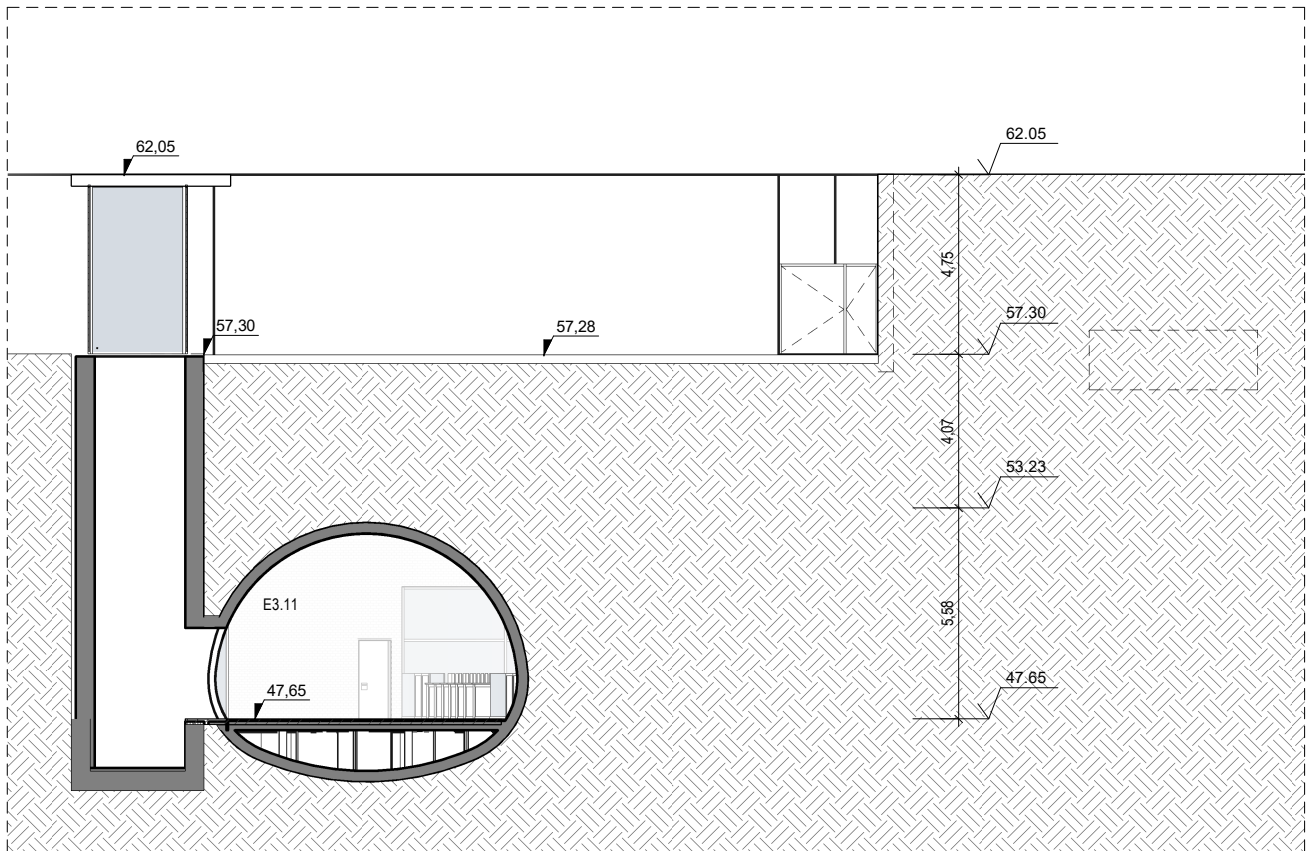

CORTE 7

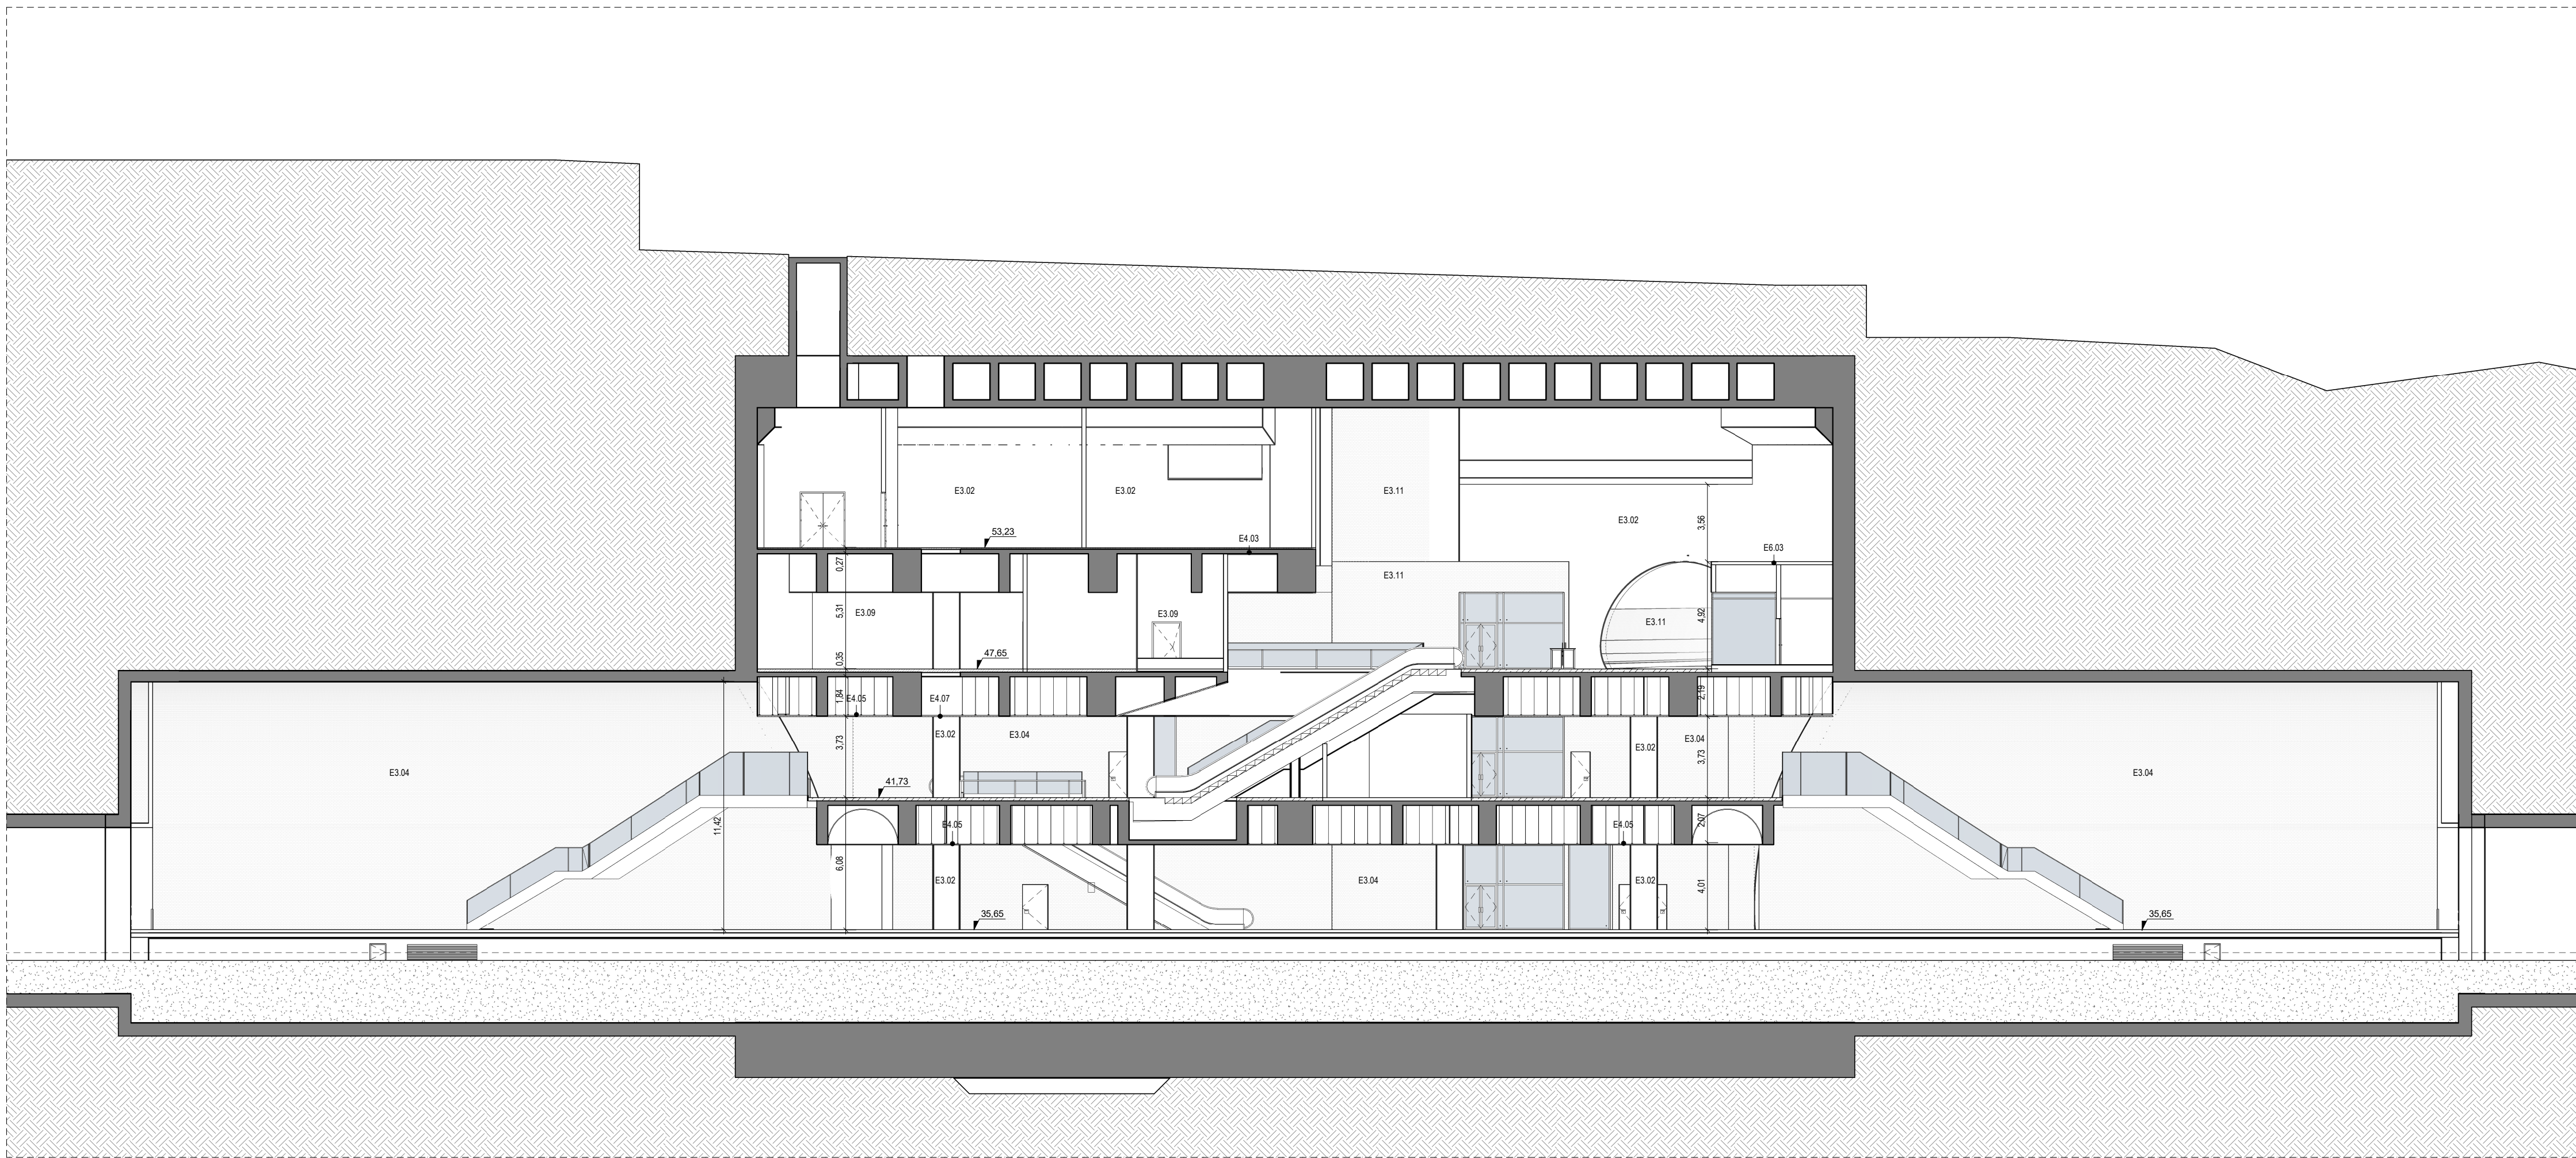

CORTE 4

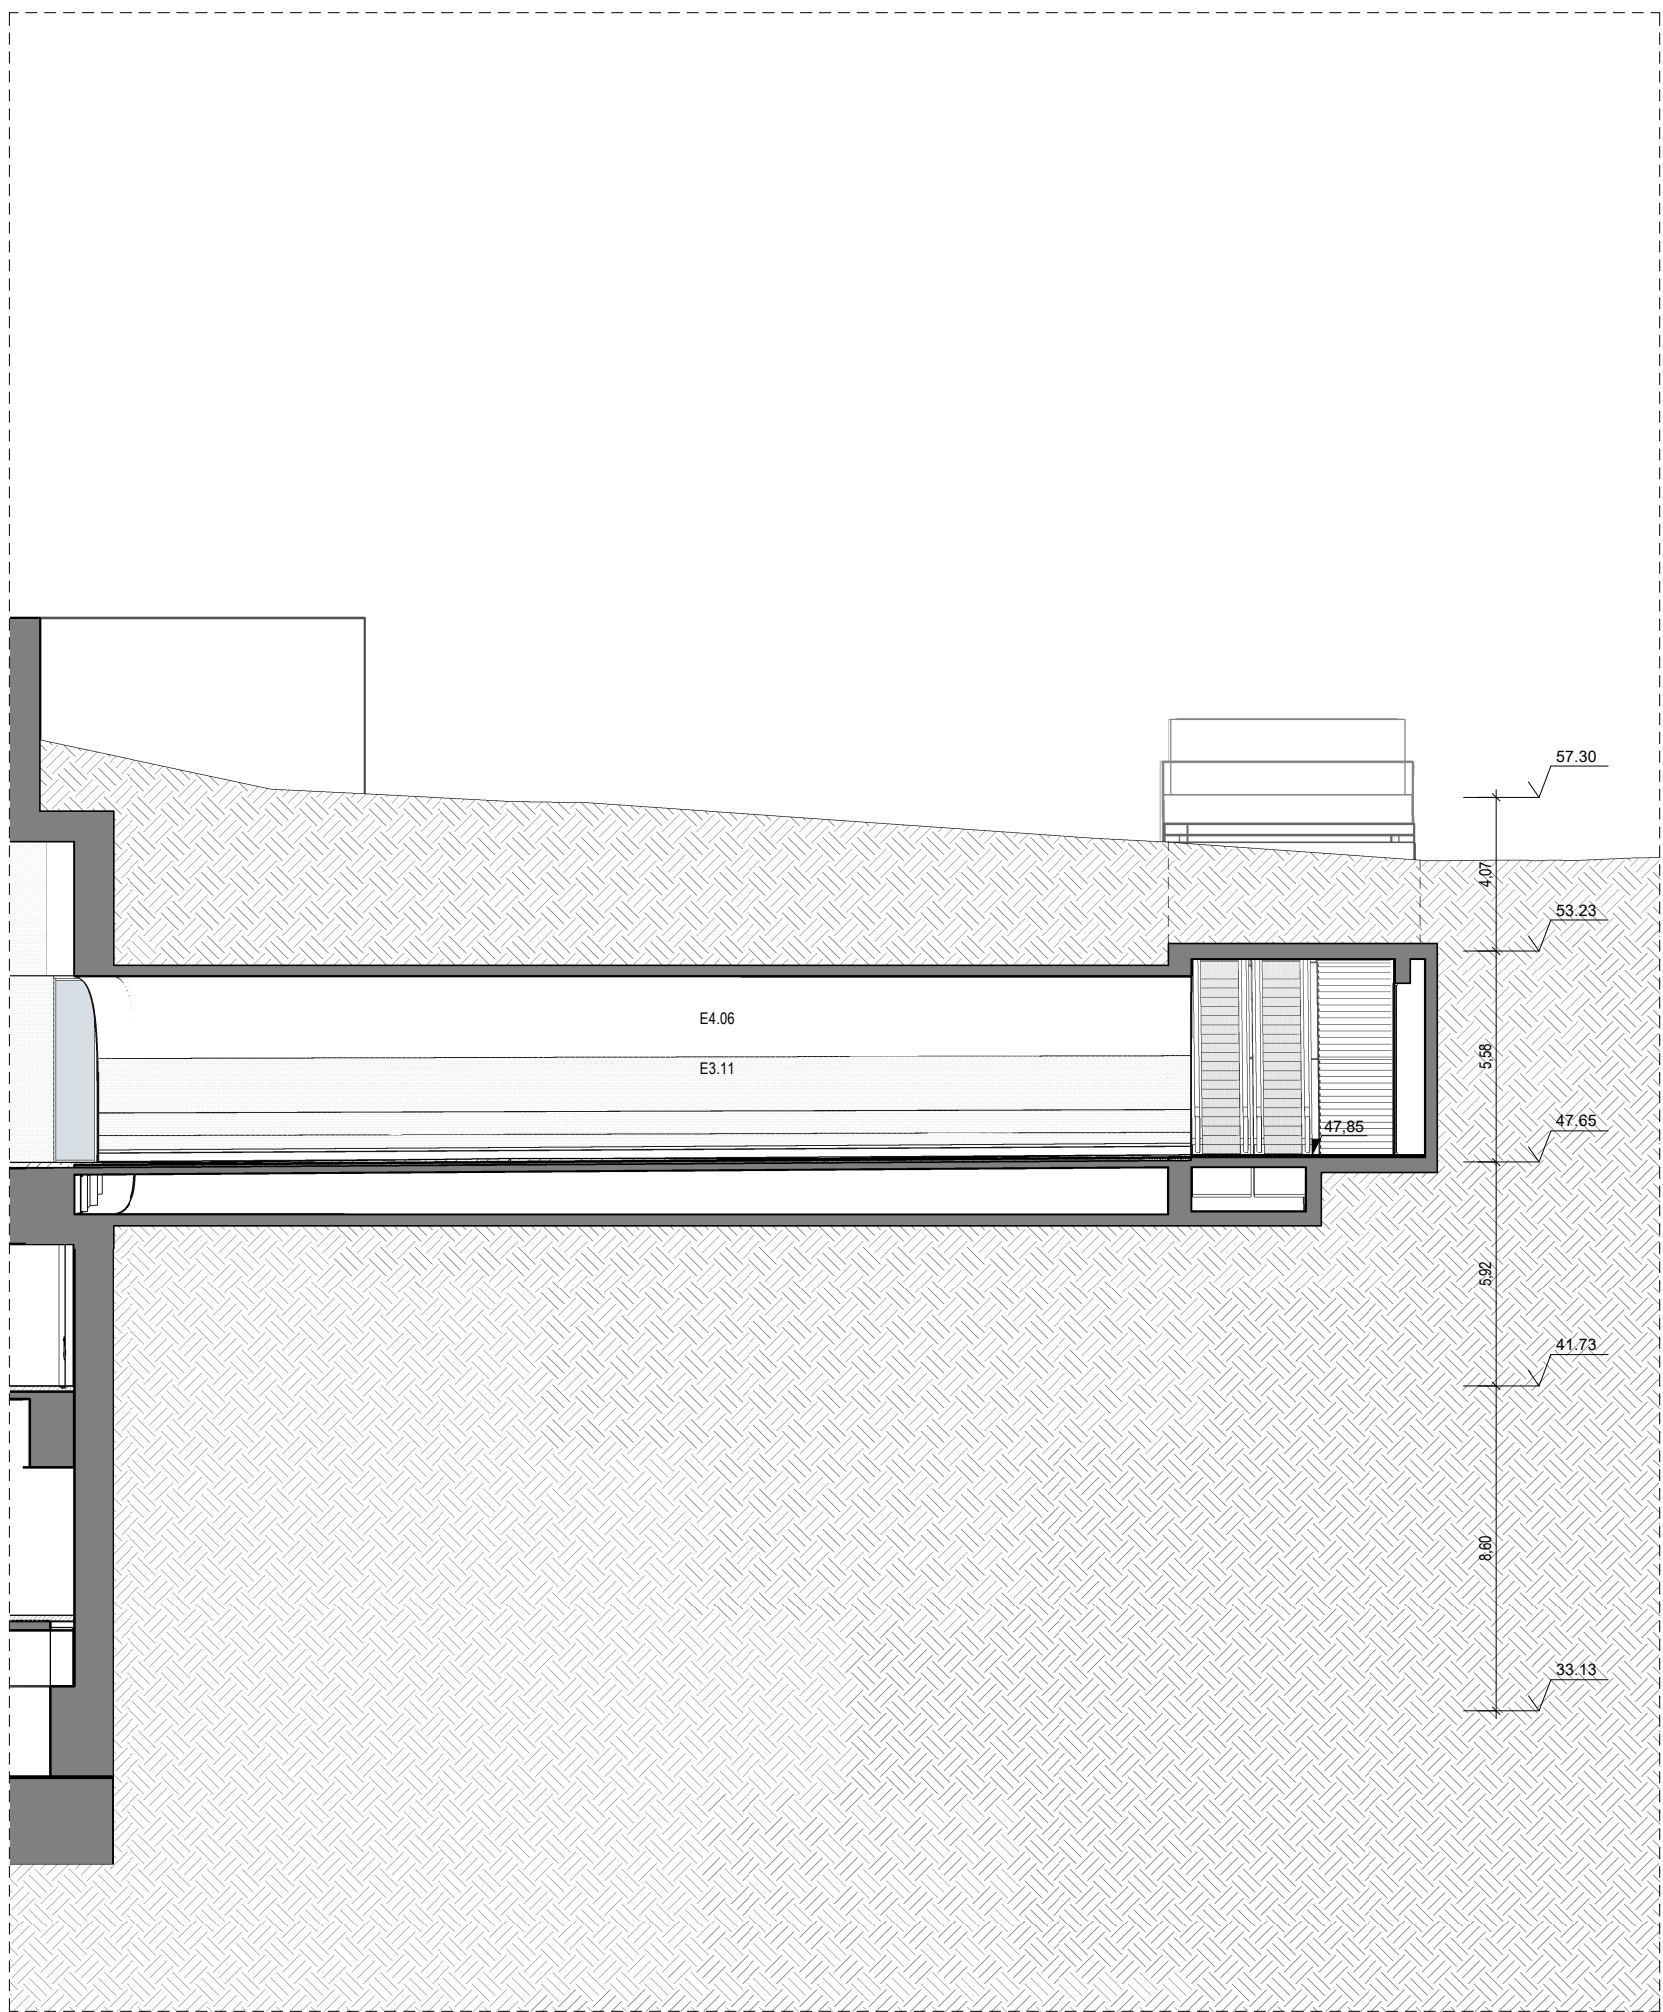

CORTE 5

ALTERAÇÕES		Data		Des.		Verif.	
0	Estado Prévio	07/2023	DATA	DES	VERIF.		

PROLONGAMENTO DA LINHA VERMELHA S. SEBASTIÃO - ALCÁNTARA PROJETO DE EXECUÇÃO				Metropolitano de Lisboa	
Data:		Arquitetura:	Des. nº	134155	F. /
Verif.:		Estação:	Alter.		
Proj.:		Subsistema:	Substituído		
Des.:		1º SAP	Versão		
			Folha		

MOTAENÇIL ENGENHARIA		SARAIVA+ASSOCIADOS	
Apov.:	RV/REP	25/09/2024	Desenho nº
Verif.:	LB	25/09/2024	
Proj.:	LG	25/09/2024	
Des.:	AS	25/09/2024	