




1/25000

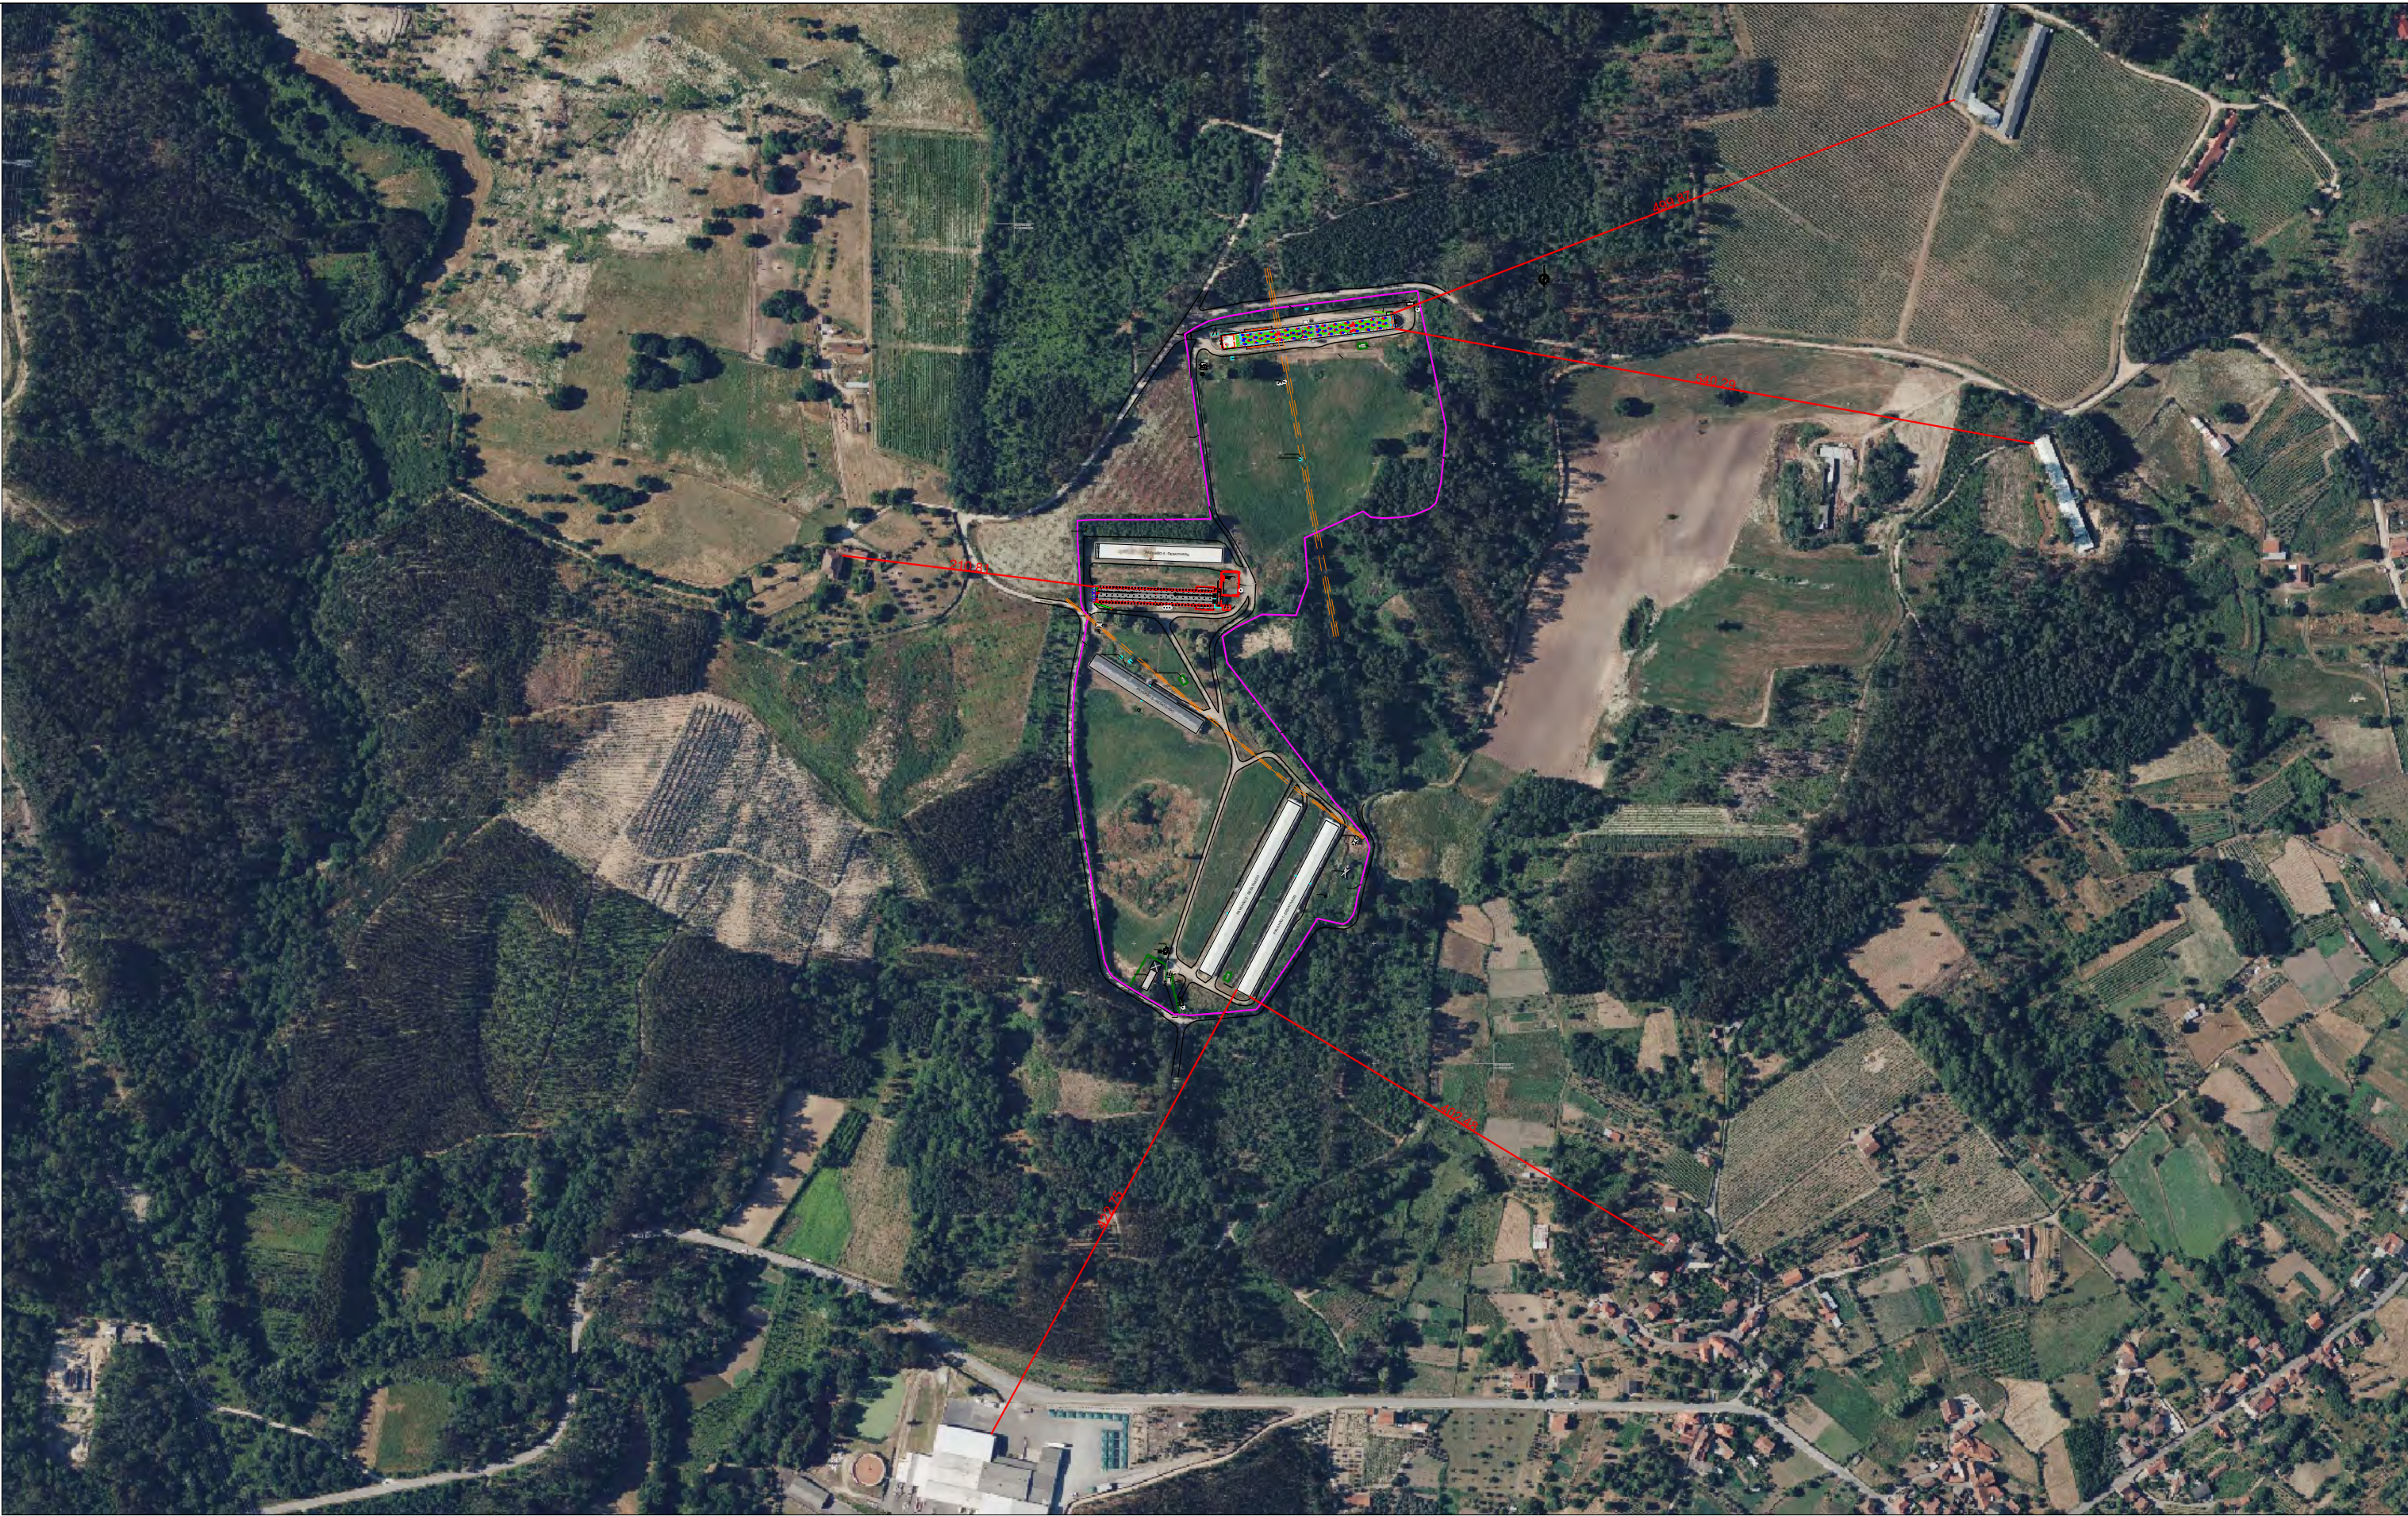

1/5000

HS
ARQUITETURA
ENGENHARIA
TOPOGRAFIA
Rua Dr. Alvaro Monteiro,
Lote 295 F - Marzoveles
3510-014 Viseu
Telm.: 966 903 086
hs.eng.top@gmail.com

ALTERAÇÃO EXPLORAÇÃO AVÍCOLA			DES. Nº:
REQUERENTE	RUMOS VIRTUOSOS, LDA		01
LOCAL	QUINTA DAS MESTRAS - VILAR DE BESTEIROS E MOSTEIRO DE FRÁGUAS - TONDELA		VER. Nº:
ESPECIALIDADE	NREAP		00
DESIGNAÇÃO	PLANTA DE LOCALIZAÇÃO		
FASE:	TÉCNICO	DATA: MARÇO 2026	REF: 1279-2026
		ESCALA:	-