




FOSSA SÉPTICA ESTANQUE
Planta e corte

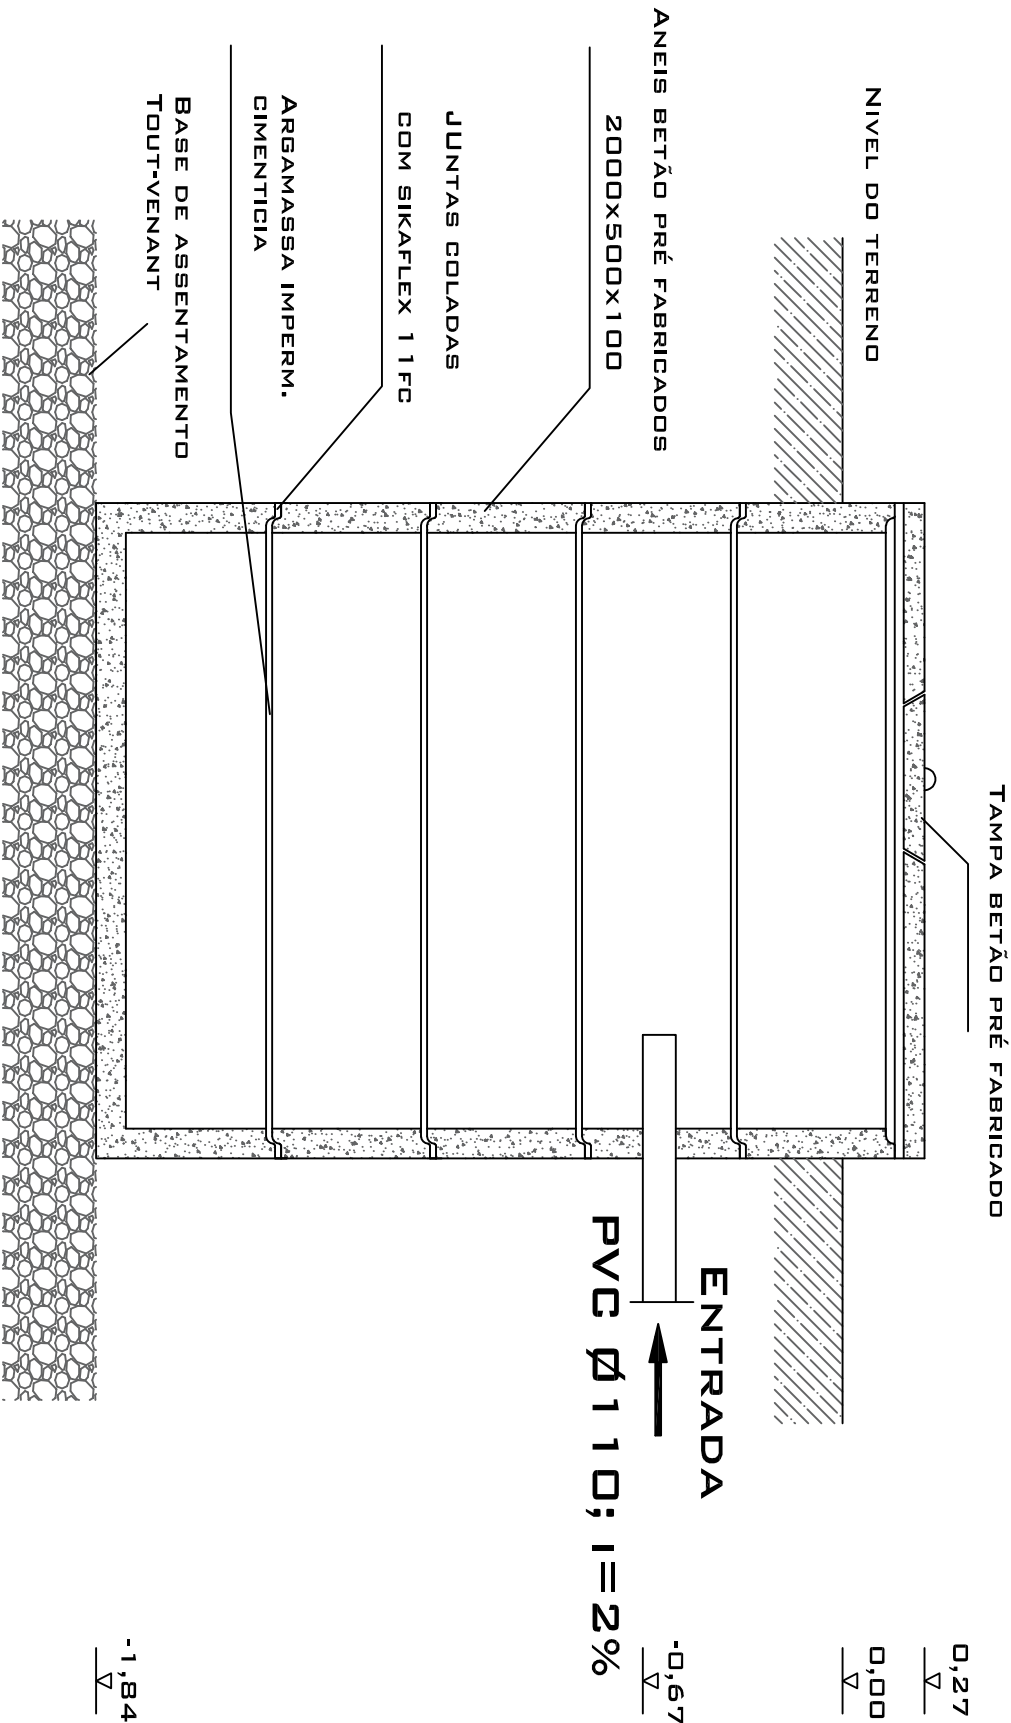

CORTE A-B

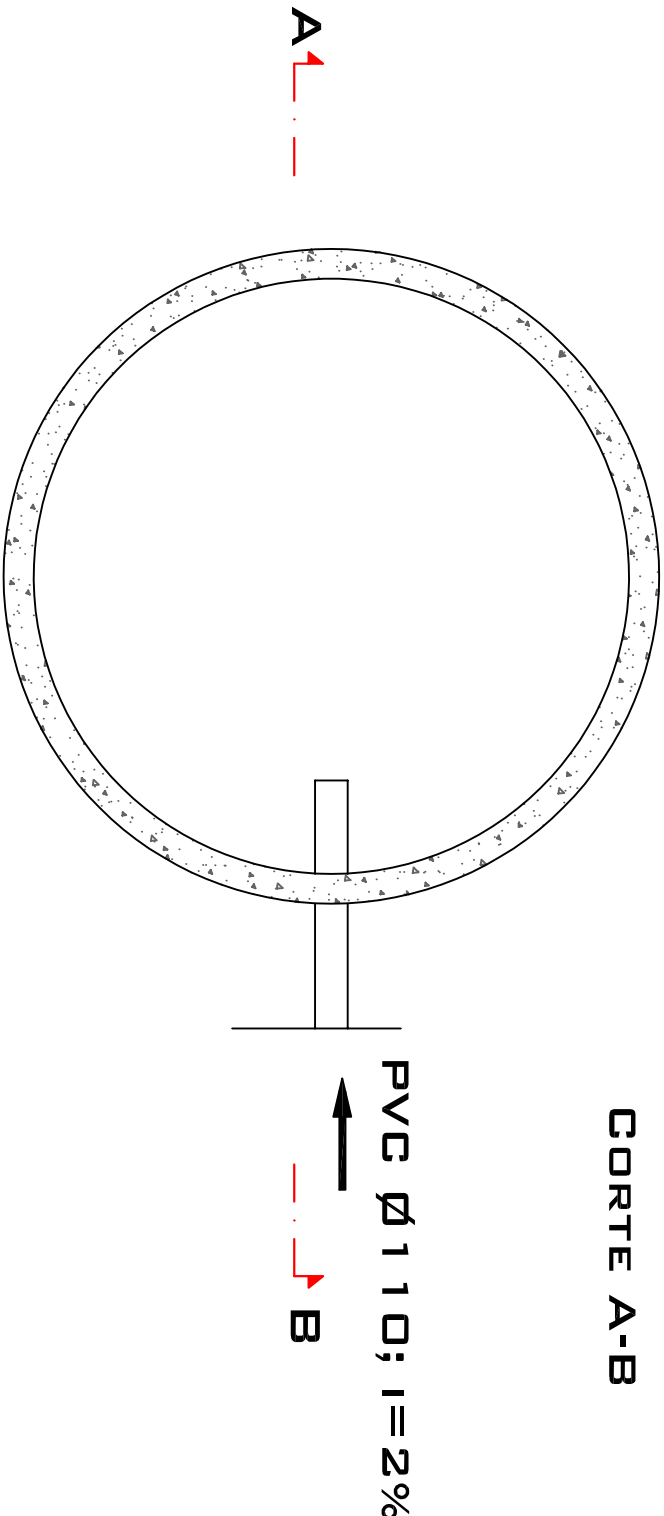

PLANTA

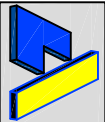REQUERENTE:		SMUR - Soc. Multiplicação e Recria Animal, SA		 ACALMEIDA CONSTRUÇÕES LDR
ASSUNTO:		FOSSA ESTANQUE BALNEARIO		
LOCAL:		Santo Isidro de Pegões, Nucho das Figueiras		
FASE:		CONTEH:		ESCALA:
Licenciamento				
DATA:		Desenho pormenor		1/25
Julho de 2023				DESENHO Nº: 1