



FOSSA SÉPTICA ESTANQUE


Planta e corte

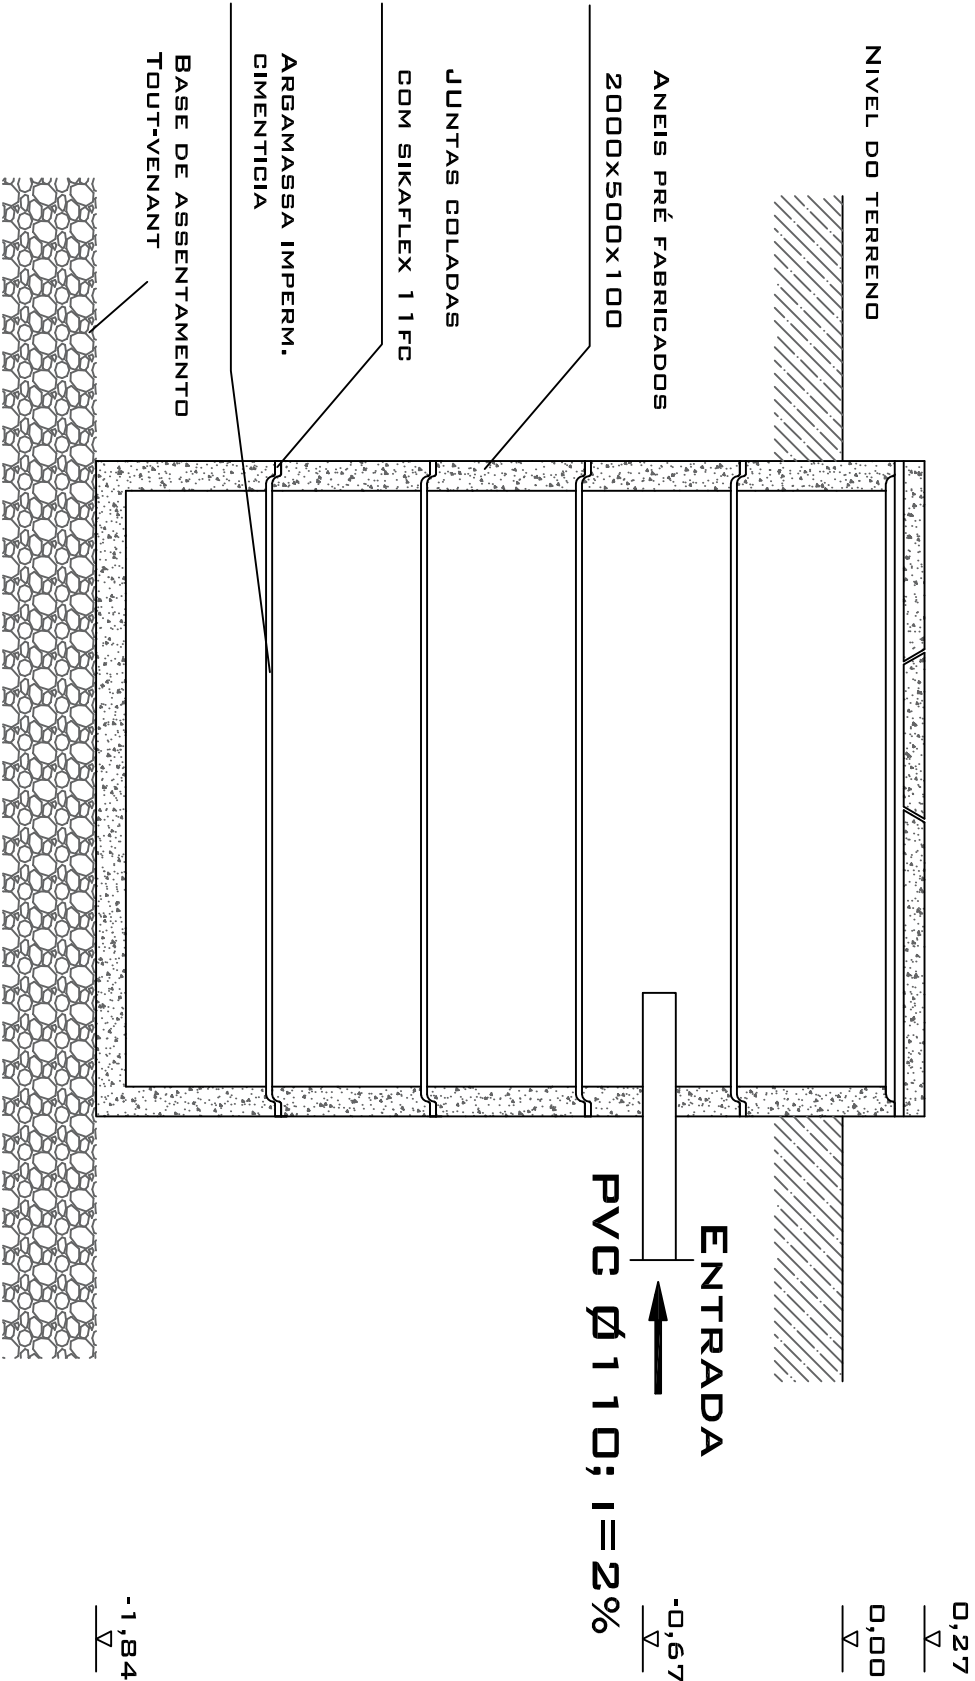

CORTE A-B

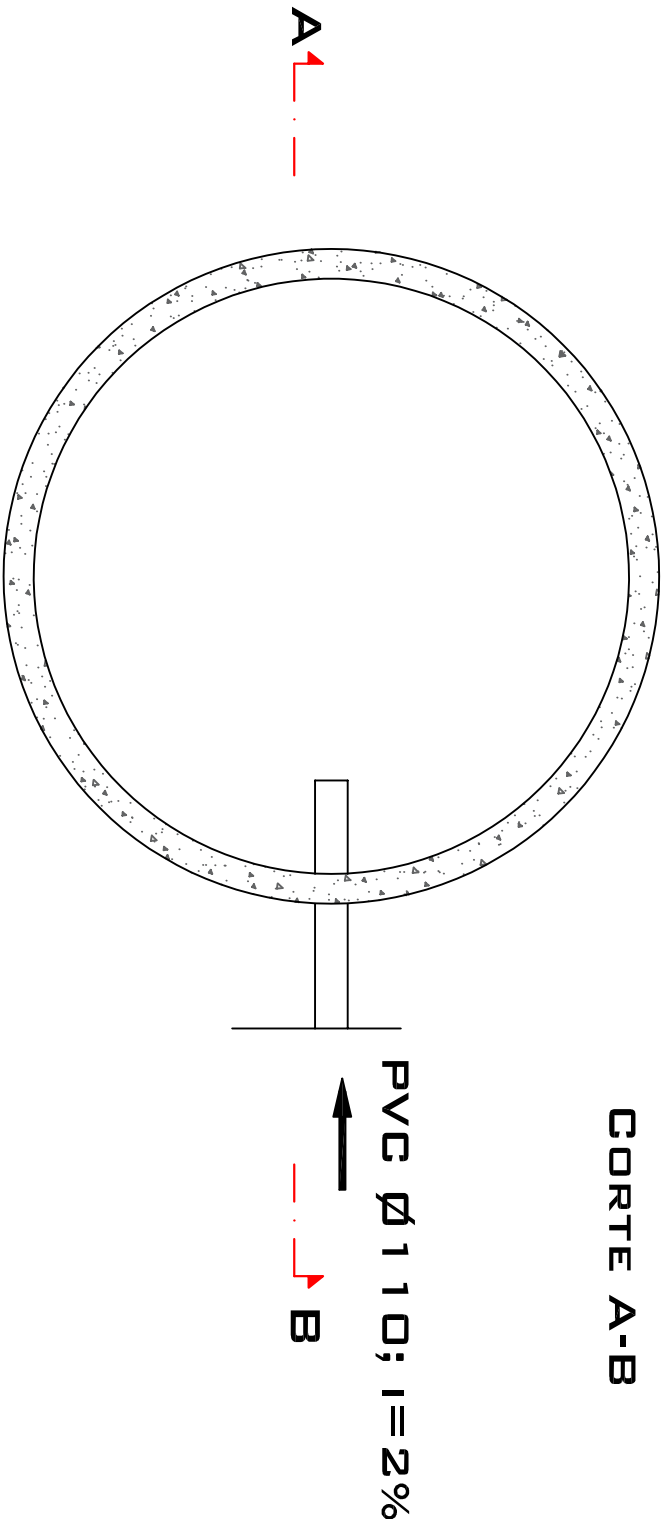

PLANTA

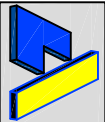REQUERENTE:		SMUR - Soc. Multiplicação e Recria Animal, SA		 ACALMEIDA CONSTRUÇÕES LDR	
ASSUNTO:		FOSSA ESTANQUE CASA DO CASEIRO			
LOCAL:		Santo Isidro de Pegões, Nucho das Figueiras			
FASE:	CONTEH:			ESCALA:	DESENHO Nº:
Licenciamento					
DATA:	Desenho pormenor			1/25	1
Julho de 2023					