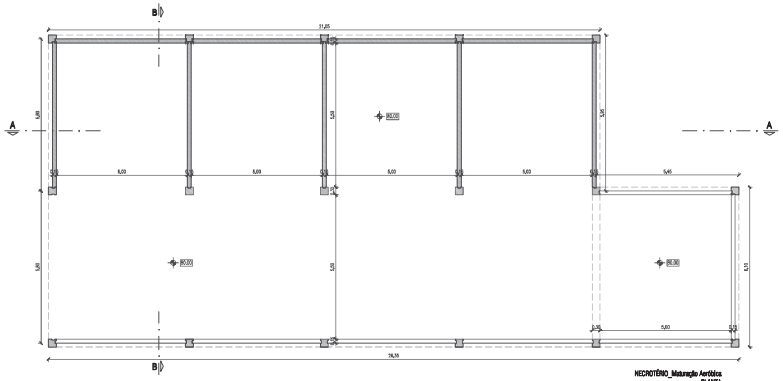

NECROTÉRIO_Maturação Aeróbica
PLANTA

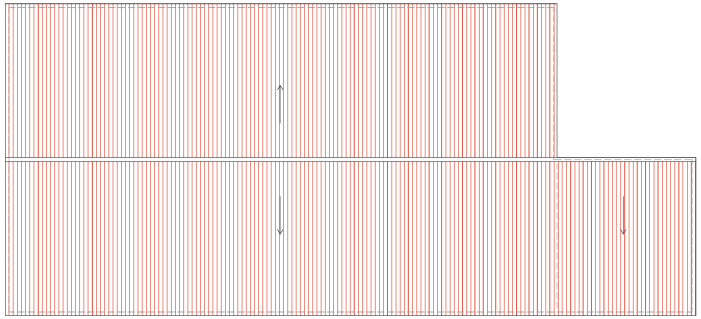

NECROTÉRIO_Maturação Aeróbica
PLANTA DE COBERTURAS

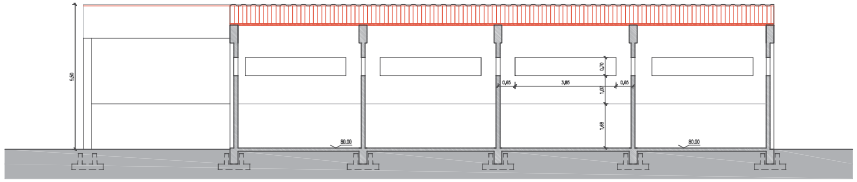

NECROTÉRIO_Maturação Aeróbica
CORTE AA

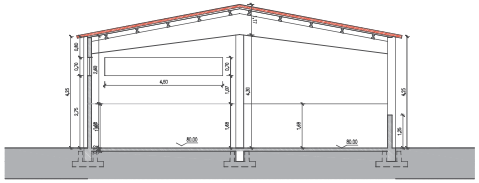

NECROTÉRIO_Maturação Aeróbica
CORTE BB

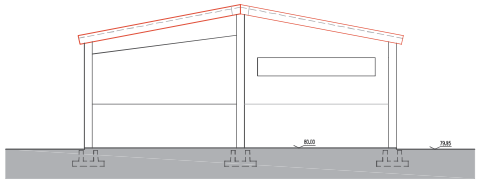

NECROTÉRIO_Maturação Aeróbica
ALÇADO NASCENTE

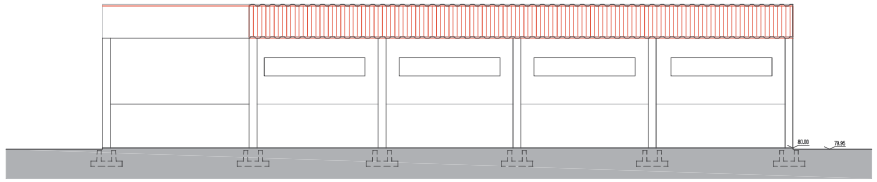

NECROTÉRIO_Maturação Aeróbica
ALÇADO NORTE

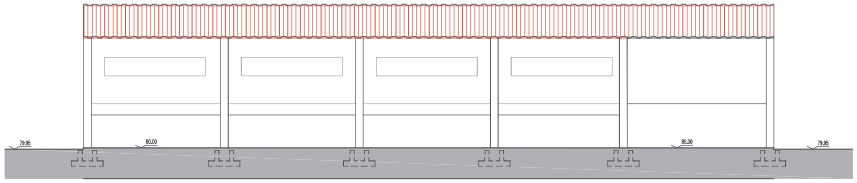

NECROTÉRIO_Maturação Aeróbica
ALÇADO SUL

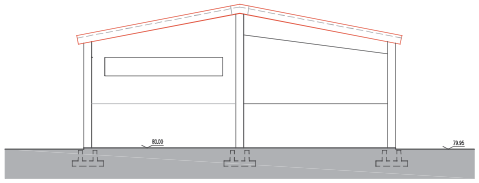

NECROTÉRIO_Maturação Aeróbica
ALÇADO POENTE

NECROTÉRIO – Maturação Aeróbica	
ÁREA IMPLANTAÇÃO	282,75m²
ÁREA CONSTRUÇÃO	282,75m²
ÁREA UTIL	254,25m²
N.º PISOS	1

0 1 2 3 4 5 10

LEGENDA:

ESTRUTURA: PÓRTICOS EM BETÃO Ã COM MOURAL

COBERTURA: CHAPA DE PAVIL SANDWICH, 30mm, Ã COR VERMELHO

PAREDES EM PAREDES DE BETÃO ARMADO COM MOURAL CINZA

RIECOS & RASCUNHOS
sociedade de arquitectura, lda.
R. Dr. Manuel da Cruz Junior, nº 29 A
2870-131 Montijo
Telefone: 210940354 Movel: 915350169
Fax: 210940465
Email: geral@riecosenrascunhos.pt

rui marrafa arquitecto

REQUERENTE: SMUR - Sociedade de Multiplicação e Recria Animal, S.A.

LOCAL: NUCHO DAS FIGUEIRAS - CASAL169
PEGÕES - MONTIJO

ARQUITETURA . LICENCIAMENTO
Construção de Exploração Agropecuária
NECROTÉRIO –Maturação Aeróbica

DESENHO Nº: 17

PROC.: ____ DATA: Abril 2021 ESCALA: 1/100

Este desenho é Propriedade de Riecos & Rascunhos - Sociedade Projectos, Lda. pelo que não pode ser plenificado, divulgado ou explicado, no todo ou em parte, sem autorização expressa (Dec. Lei Nº 63/85 de 14 de Setembro)
Desenho Gerado Com Recurso Ao Software Autodesk Revit Pro 2012 (Licença Nº 185000)