



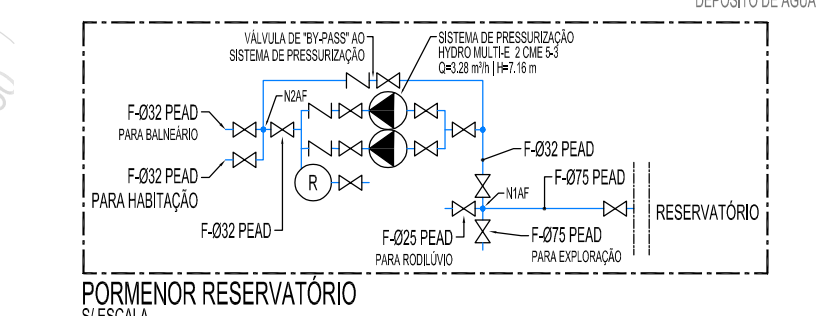


- | DIÂMETROS DE LIGAÇÃO AOS APARELHOS | |
|------------------------------------|------------------------|
| DISPOSITIVOS | DIÂMETROS MÍNIMOS (mm) |
| LAVATÓRIO (Lv) | MC 016 PE-Xa 016 |
| AUTOCLUSISMO COM TANQUE (B) | MC 016 PE-Xa 016 |
| CHUVEIRO (Ch) | MC 016 PE-Xa 016 |
| LAVA-LOUÇA (LL) | MC 020 |
| MÁQUINA DE LAVAR LOUÇA (ML) | MC 020 |
| MÁQUINA DE LAVAR ROUPA (MLR) | MC 020 PE-Xa 020 |
| TORNEIRA DE SERVIÇO (Ts) | PVC-U 032 |
| BEBEDOURO (Bd) | PE-Xa 020 |
| TERMOACUMULADOR ELÉTRICO (TE) | PVC-Xa 025 |

NOTAS

- OS TUBOS QUE LIGAM OS DISPOSITIVOS DE CONSUMO À TUBAGEM PRINCIPAL, DA HABITAÇÃO SÃO EM 1/2" DE DIÂMETRO (CARACÓI) MIL E 1/2".
- OS TUBOS QUE LIGAM OS DISPOSITIVOS DE CONSUMO À TUBAGEM PRINCIPAL, DOS BANHEIROS SÃO EM 3/4" DE PE-60 E 1" DE PE-80 (MRL).
- OS TUBOS QUE LIGAM OS DISPOSITIVOS DE CONSUMO À TUBAGEM PRINCIPAL, DOS PAÍLHÕES SÃO EM 3/4" DE PVC-U 202 E PVC-U 302 (TORNEIRA DE SERVIÇO).
- EM TODOS OS DISPOSITIVOS, NÃO SUSPENSOS E/OU NÃO EMBITIDOS, DEVERÃO SER COLOCADAS TORNEIRAS DE ESQUADRIA.
- A TUBAGEM DE ÁGUA QUENTE, SERÁ ISOLADA COM CONDUÍLHAS DE LÁ MINERAL, TIPO ARMALFLEX, OU EQUIVALENTE, DE PELO MENOS 19MM DE ESPESURA (VER PROJETO TÉRMICO).
- OS DIÂMETROS DA TUBAGEM APRESENTADOS SÃO PARA TUBAGENS EXTERIORES.

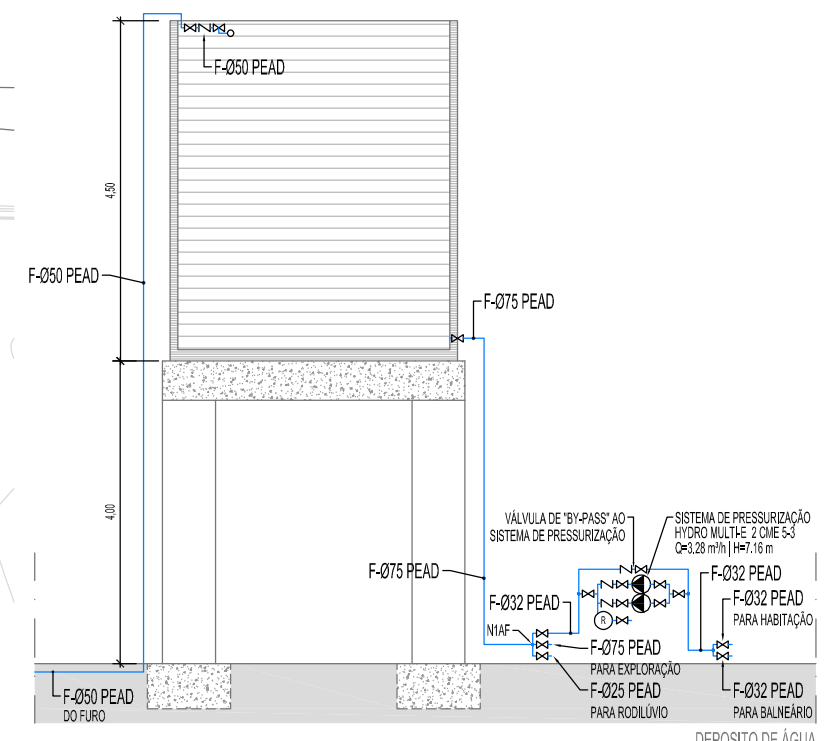

TUBO P/C-U, PN16		TUBO PEAD, PN10		TUBO PEAD, PN16		TUBO PE-Xa, PN16		TUBO MULTICAMADA	
DÍAMETROS NOMINALIZADOS	Ø EXTERNO x ESPESURA (mm)	DÍAMETROS NOMINALIZADOS	Ø EXTERNO x ESPESURA (mm)	DÍAMETROS NOMINALIZADOS	Ø EXTERNO x ESPESURA (mm)	DÍAMETROS NOMINALIZADOS	Ø EXTERNO x ESPESURA (mm)	DÍAMETROS NOMINALIZADOS	Ø EXTERNO x ESPESURA (mm)
DN 20	20x1,5	DN 32	32x2,0	DN 20	20x2,0	DN 16	16x1,8	DN 16	16x2,0
DN 25	25x1,9	DN 40	40x2,4	DN 25	25x2,3	DN 20	20x1,9	DN 20	20x2,0
DN 32	32x2,4	DN 50	50x3,0			DN 25	25x2,3	DN 25	25x2,5
DN 40	40x3,0	DN 63	63x3,8			DN 32	32x2,95	DN 32	32x3,0
DN 50	50x3,7	DN 75	75x4,5			DN 40	40x3,7	DN 40	40x4,0

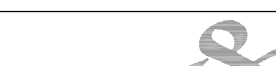	REQUERENTE: SMUR - SOCIEDADE DE MULTIPLICAÇÃO E RECREIA ANIMAL, S.A.				
	LOCAL: NUCHO DAS FIQUEIRAS CASAL 169 UF PGOÊS MONTUJO CONSTRUÇÃO DE EXPLORAÇÃO AGROPECUÁRIA				
R.O. de Manual da Oca Junior nº 28 A 2875-121 Montujo Telefone: 21084054 Móvel: 91359165 Fax: 21084042 Email: ger@riscosrasquinhos.pt					DESENHO Nº: 01
PROJETO DA REDE DE ABASTECIMENTO DE ÁGUA PLANTA DE IMPLANTAÇÃO					
TÉCNICO (C) CÉDULA PROFISSIONAL O.E. Nº 25669 ENG. ALBERTO CARVALHO	FASE: PROJETO DE LICENCIAMENTO	PROC.: 22/12	DATA: JAN. 2022	ESCALA: 1:500	