




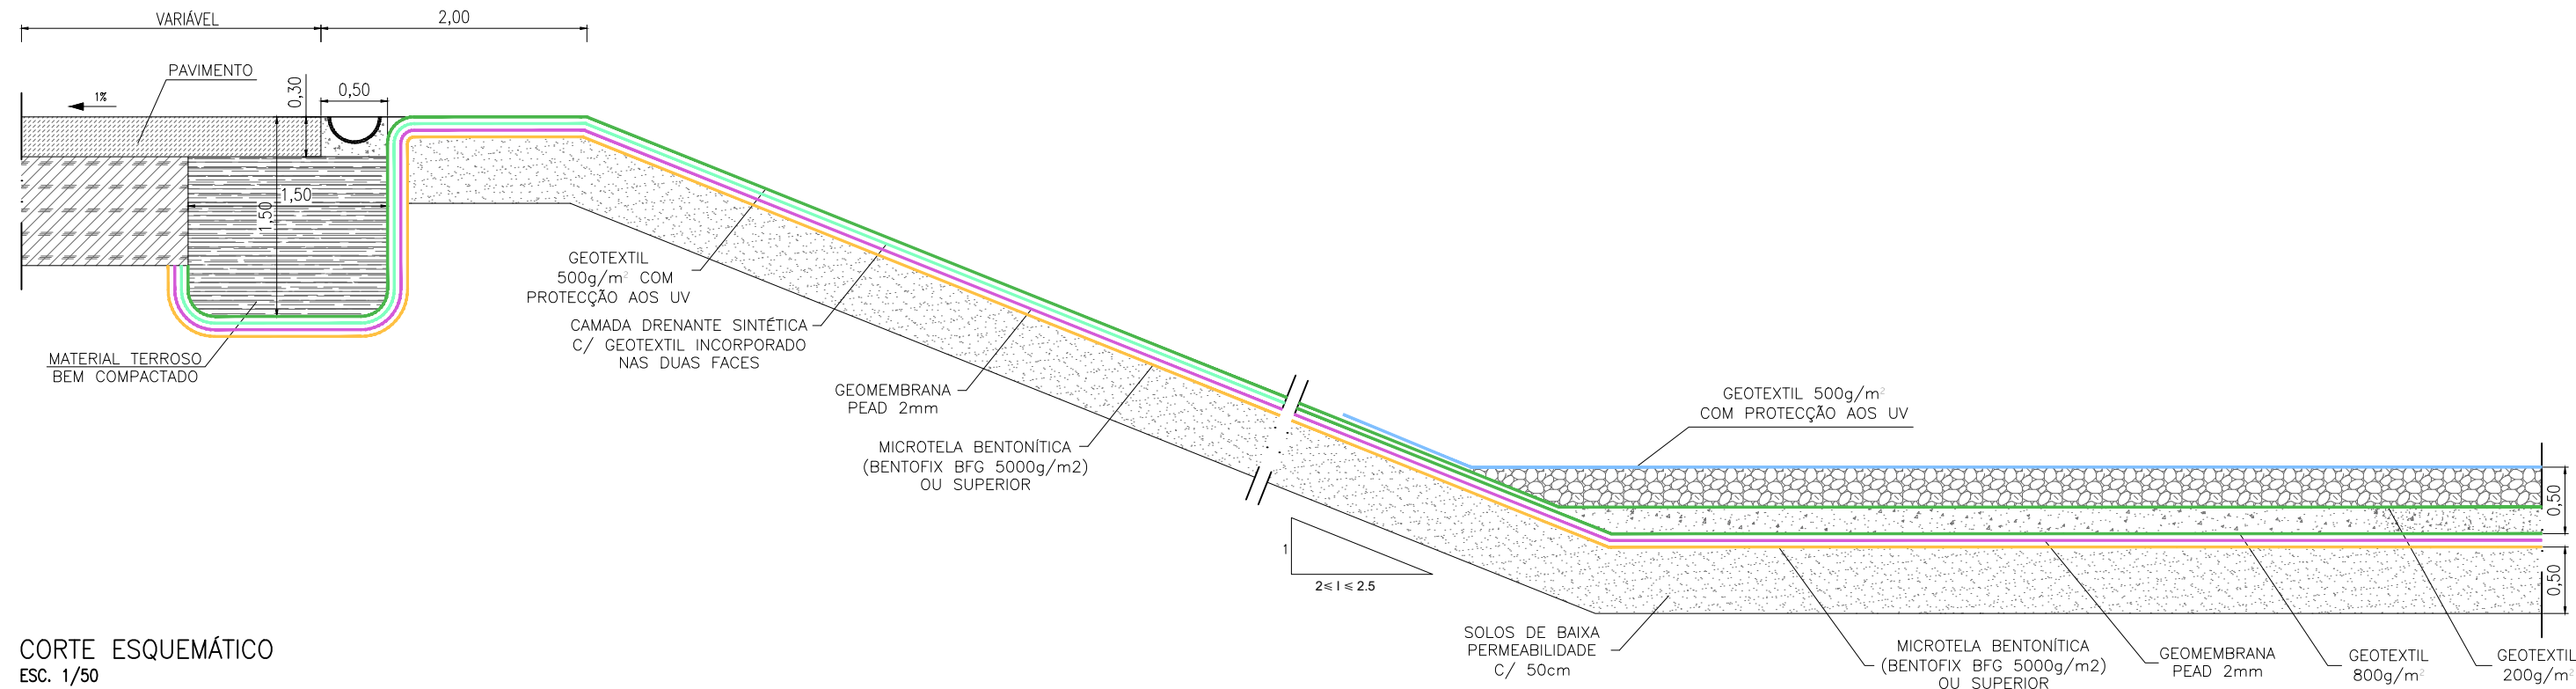

CORTE ESQUEMÁTICO
ESC. 1/50

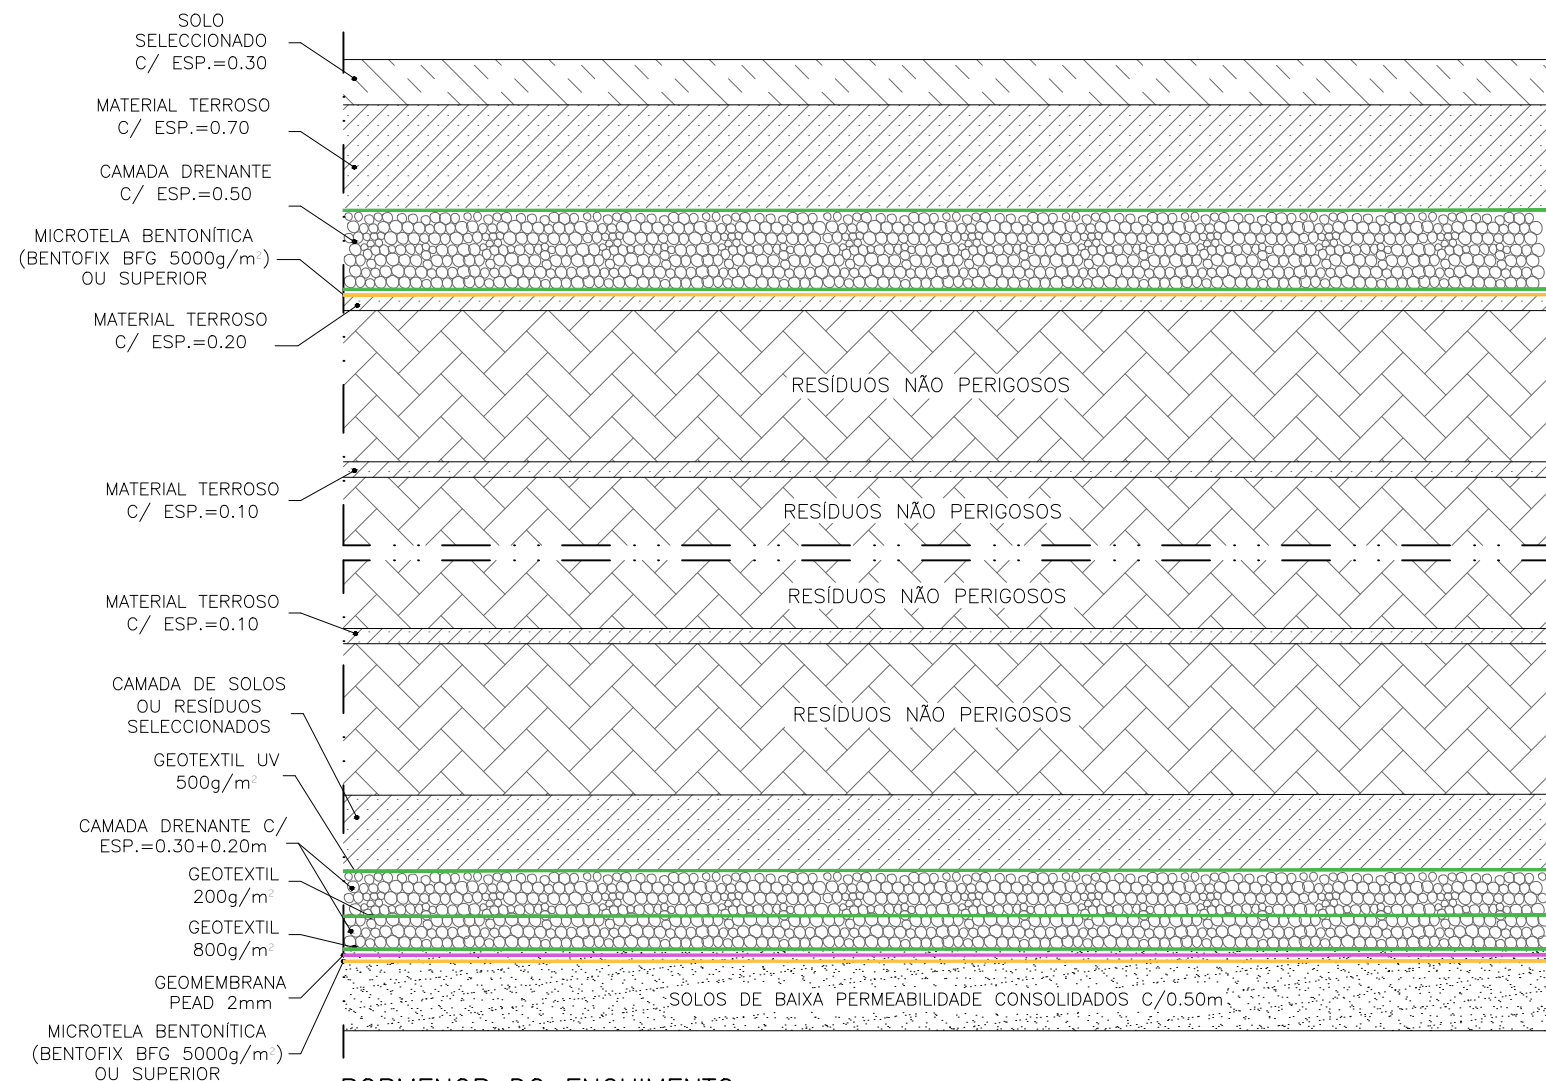

PORMENOR DO ENCHIMENTO
ESC. 1/50

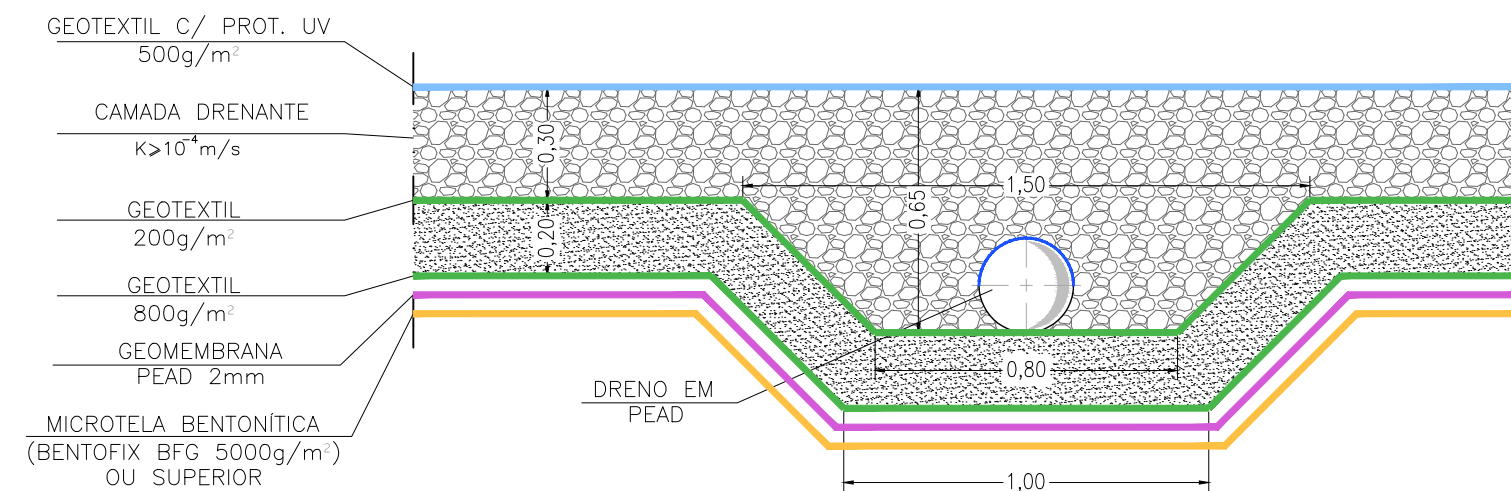

PORMENOR DAS VALAS DE DRENAGEM
ESC.: 1/20

REVISÃO	DESCRIÇÃO DAS ALTERAÇÕES		DATA	APROVADO			
DONO DE OBRA:							
							
PROJECTO: - LOCAL:							
ATERRO DE RESIDUOS NÃO PERIGOSOS DE CASTELO BRANCO - 3ª CÉLULA							
ESPECIALIDADE:			FASE:				
RESÍDUOS SÓLIDOS			PROJETO DE EXECUÇÃO				
DESIGNAÇÃO:							
IMPERMEABILIZAÇÃO E SELAGEM DA CÉLULA DE RSÍDUOS PORMENORES							
 PROJECTOS DE ENGENHARIA E ARQUITECTURA Rua Manuel Rodrigues da Silva, nº 7C, escritório nº 6, 1600-503 Lisboa tel. nº 217 121 080 - fax nº 217 121 081 - geral@proengal.pt		PROJECTOU:	Margarida Maceira, Eng.	ESCALAS:	Nº 15		
		DESENHOU:	Hugo Carmo			1/ 20 1/ 50	
		COPIOU:		DATA:		MAIO 2024	
		VERIFICOU:	Margarida Maceira, Eng.	ARQUIVOS:		P2022/001	SUBSTITUI:
		APROVOU:				P2022.001.RSU.PE-PM-14E15.0	SUBST. POR:
ESTE DESENHO NÃO PODE SER REPRODUZIDO OU USADO PARA QUALQUER OUTRO FIM A NÃO SER O AQUI INDICADO, SEM AUTORIZAÇÃO PRÉVIA DO GABINETE PROJECTISTA							