

PROJETO DE AMPLIAÇÃO DA INSTALAÇÃO AVÍCOLA DE CABEÇO DO BOI, DA AGROPEFE- AGRO PECUÁRIA FERREIRENSE

Estudo de Impacte Ambiental

Volume 3 – Peças Desenhadas



Junho de 2022

PROJETO DE AMPLIAÇÃO DA INSTALAÇÃO AVÍCOLA DE CABEÇO DO BOI, DA AGROPEFE- AGRO PECUÁRIA FERREIRENSE

Estudo de Impacte Ambiental

Volume 3 – Peças Desenhadas

Nota de Apresentação

A Horizonte de Projecto – Consultores em Ambiente e Paisagismo, Lda. apresenta o Volume 3 – Peças Desenhadas - do Estudo de Impacte Ambiental (EIA) do Projeto de Ampliação da Instalação Avícola De Cabeço de Boi, localizado na freguesia de Nossa Senhora do Pranto, no concelho de Ferreira do Zêzere pertencente à empresa da Agropefe – Agro-Pecuária Ferreirense, S.A

Junho de 2022

Coordenação do EIA



Ana Moura e Silva

(Eng.ª do Ambiente – Horizonte de
Projecto, Lda)

Apoio à coordenação do EIA



Joana Filipa Santos

(Bióloga – Horizonte de Projecto, Lda)

PROJETO DE AMPLIAÇÃO DA INSTALAÇÃO AVÍCOLA DE CABEÇO DO BOI, DA AGROPEFE- AGRO PECUÁRIA FERREIRENSE

Estudo de Impacte Ambiental

Volume 3 – Peças Desenhadas


1 INTRODUÇÃO

No presente documento, apresenta-se o Volume 3 – Peças Desenhadas - do Estudo de Impacte Ambiental (EIA) do Projeto de Ampliação da Instalação Avícola De Cabeço de Boi, localizado na freguesia de Nossa Senhora do Pranto, no concelho de Ferreira do Zêzere pertencente à empresa da AgropEFE – Agro-Pecuária Ferreirense, S.A.


O conjunto de peças desenhadas apresentadas seguidamente pretende representar graficamente a informação apresentada no Relatório Síntese (Volume 1) do EIA e inclui:

Desenho EIA-AV-CB-01-	Enquadramento a nível nacional, regional e administrativo
Desenho EIA- AV- CB -02-	Planta de localização
Desenho EIA- AV- CB -03-	Fotoplano com implantação do projeto
Desenho EIA- AV- CB -04-	Planta geral de implantação
Desenho EIA- AV- CB -05-	Enquadramento Geológico
Desenho EIA- AV- CB -06-	Recursos hídricos
Desenho EIA- AV- CB -07-	Pedologia - Solos
Desenho EIA- AV- CB -08-	Pedologia – Capacidade de Uso do Solo
Desenho EIA- AV- CB -09-	Uso Atual do Solo


Desenho EIA- AV- CB -10-	Planta de Ordenamento do PDM de Ferreira do Zêzere. Extrato
Desenho EIA- AV- CB -11-	Planta de Condicionantes do PDM de Ferreira do Zêzere. Extrato
Desenho EIA- AV- CB -12-	Áreas Incluídas na Reserva Ecológica Nacional
Desenho EIA-AV- CB -13-	Áreas Incluídas na Reserva Agrícola Nacional
Desenho EIA- AV- CB -14-	Extrato do Mapa de Perigosidade de incêndios florestais no concelho de Ferreira do Zêzere (Fonte: PMDFCI)
Desenho EIA- AV- CB -15-	Paisagem – Festos e Talvegues
Desenho EIA- AV- CB -16-	Paisagem – Hipsometria
Desenho EIA- AV- CB -17-	Paisagem – Sub-Unidades Homogéneas da Paisagem
Desenho EIA- AV- CB -18-	Património – Situação de Referência
Desenho EIA- AV- CB -19-	Património – Projeto de Execução
Desenho EIA- AV- CB -20-	Património – Visibilidade do Terreno

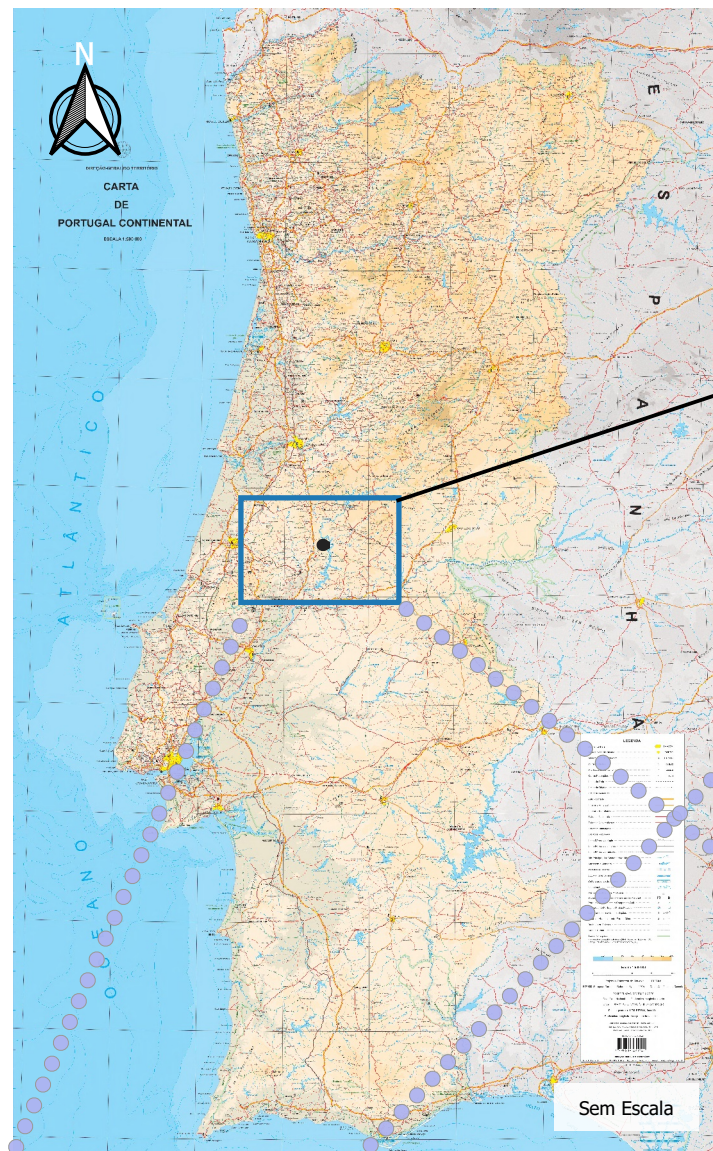

LOCALIZAÇÃO DA
INSTALAÇÃO EM
ESTUDO

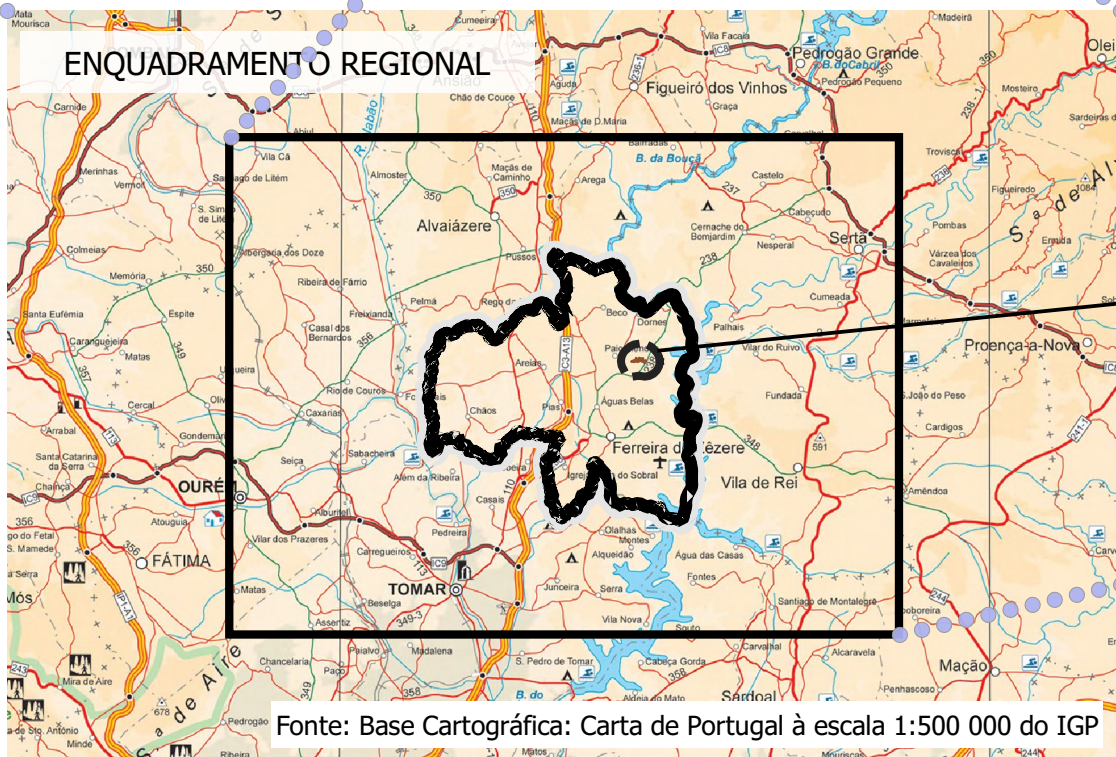

LOCALIZAÇÃO DA
INSTALAÇÃO EM
ESTUDO

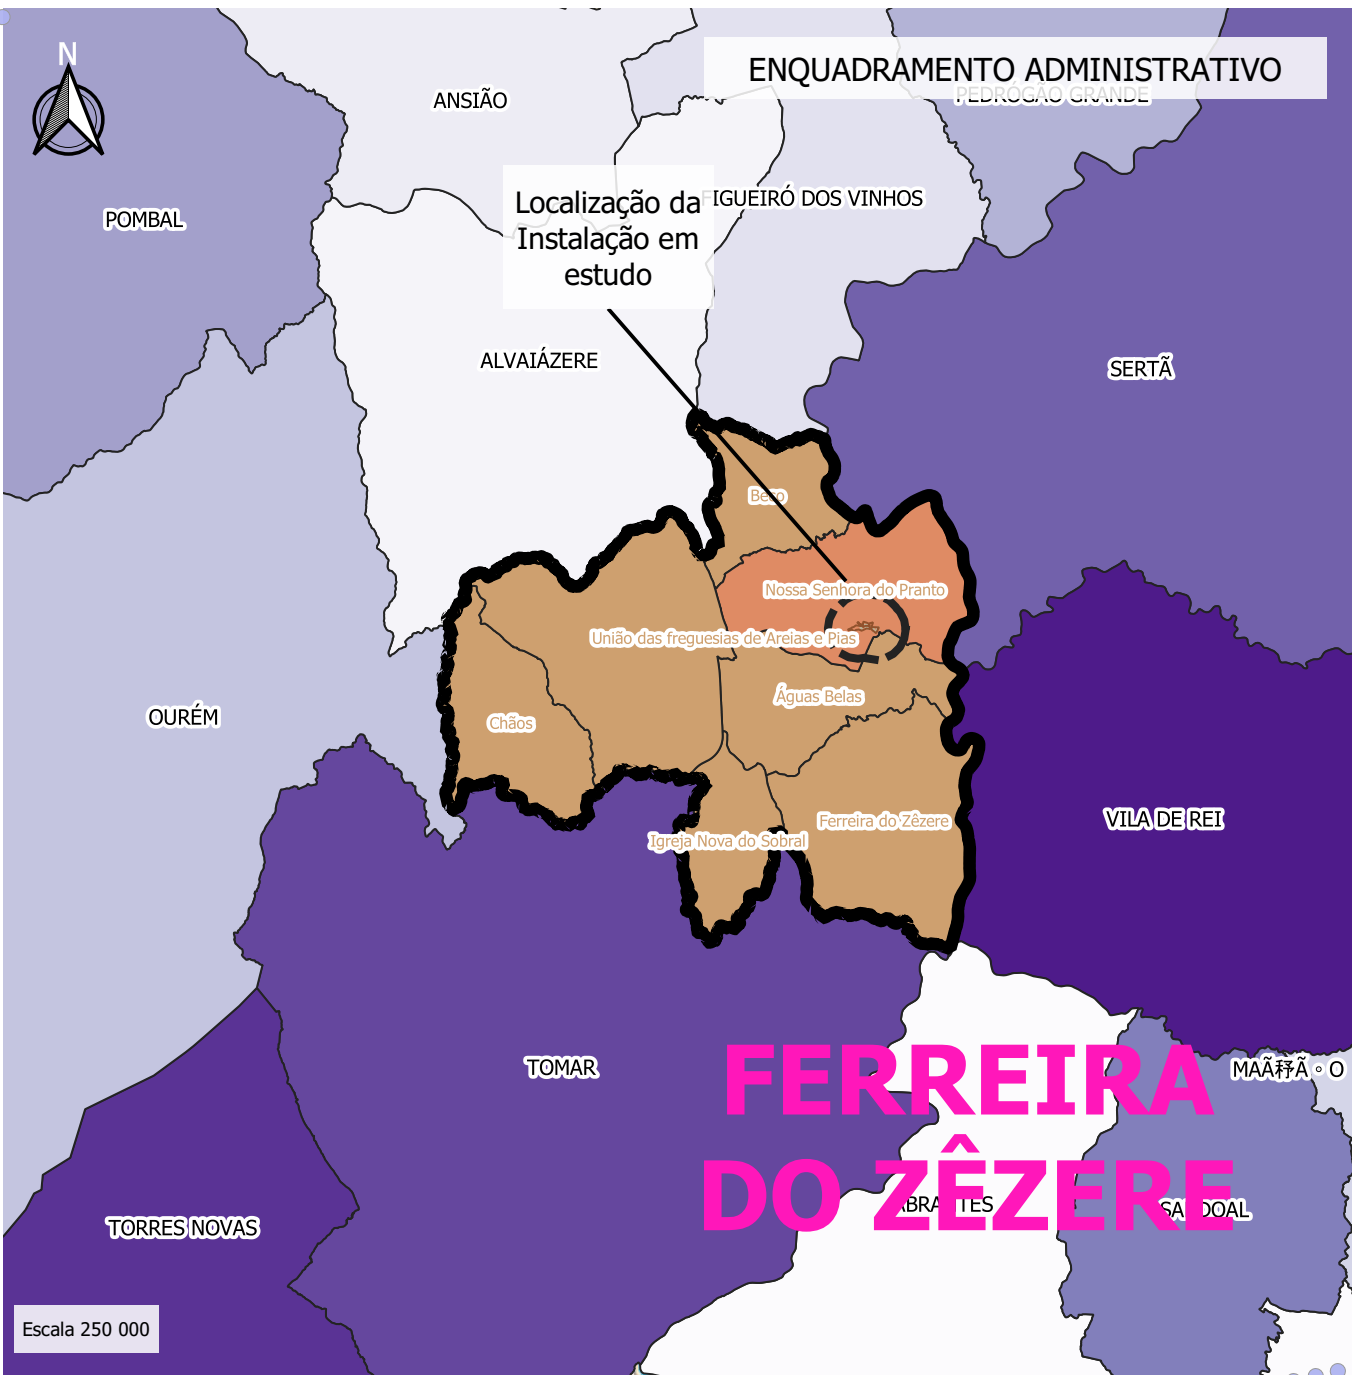


— Limite da Instalação

Freguesias de Ferreira do Zêzere


- Restantes freguesias do concelho de Ferreira do Zêzere
- Freguesia onde se localiza a instalação em estudo

Continente, decorrentes da Reorganização Administrativa Nota: Limites administrativos das freguesias e dos municípios Territorial Autárquica, expressa na Lei n.º 11-A/2013 de 28 de Janeiro, obtidos a partir da CAOP (v2016) - Carta Administrativa Oficial de Portugal (fonte:www.dgterritorio.pt)


Fonte: Base Cartográfica: Carta de Portugal à escala 1:500 000 do IGP

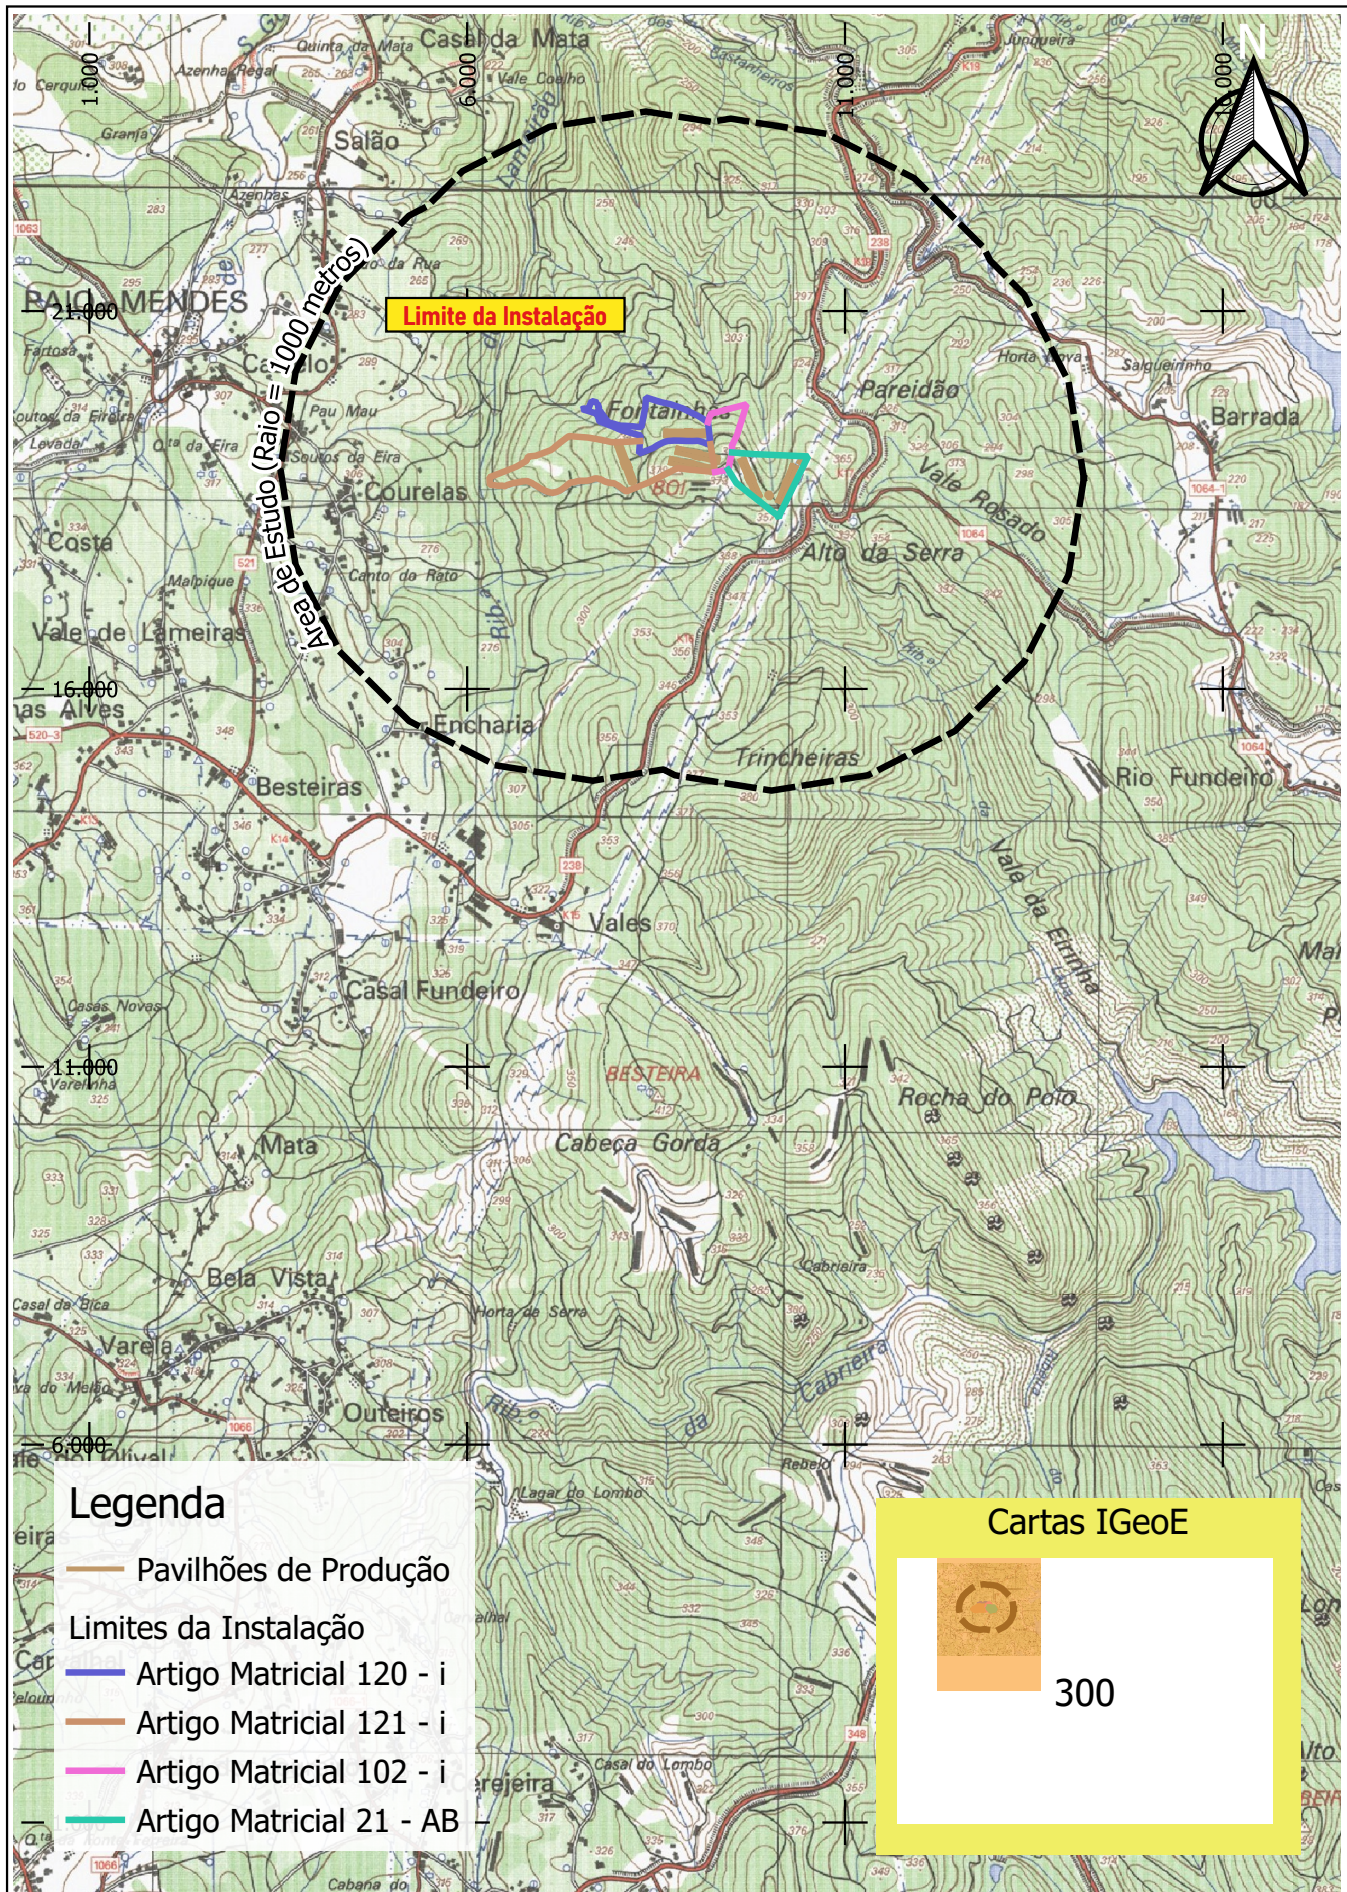


	Estudou: <i>Jocana Filipa Santos</i> Colaborou: <i>Ana Moura e Silva</i> Desenhou: <i>Jocana Filipa Santos</i> Verificou: <i>Ana Moura e Silva</i>	Título: Projeto de Ampliação da Instalação Avícola do Cabeço do Boi, da Agropefe S.A. Designação: Estudo de Impacte Ambiental Planta de Localização	Escala numérica: 1/25 000 Escala gráfica (m): 0 250 500 m Nº do Desenho: EIA-AV-CB-02 Data: Maio/2022 Folha: 1/1 Nº de Ordem: -
---	---	---	--

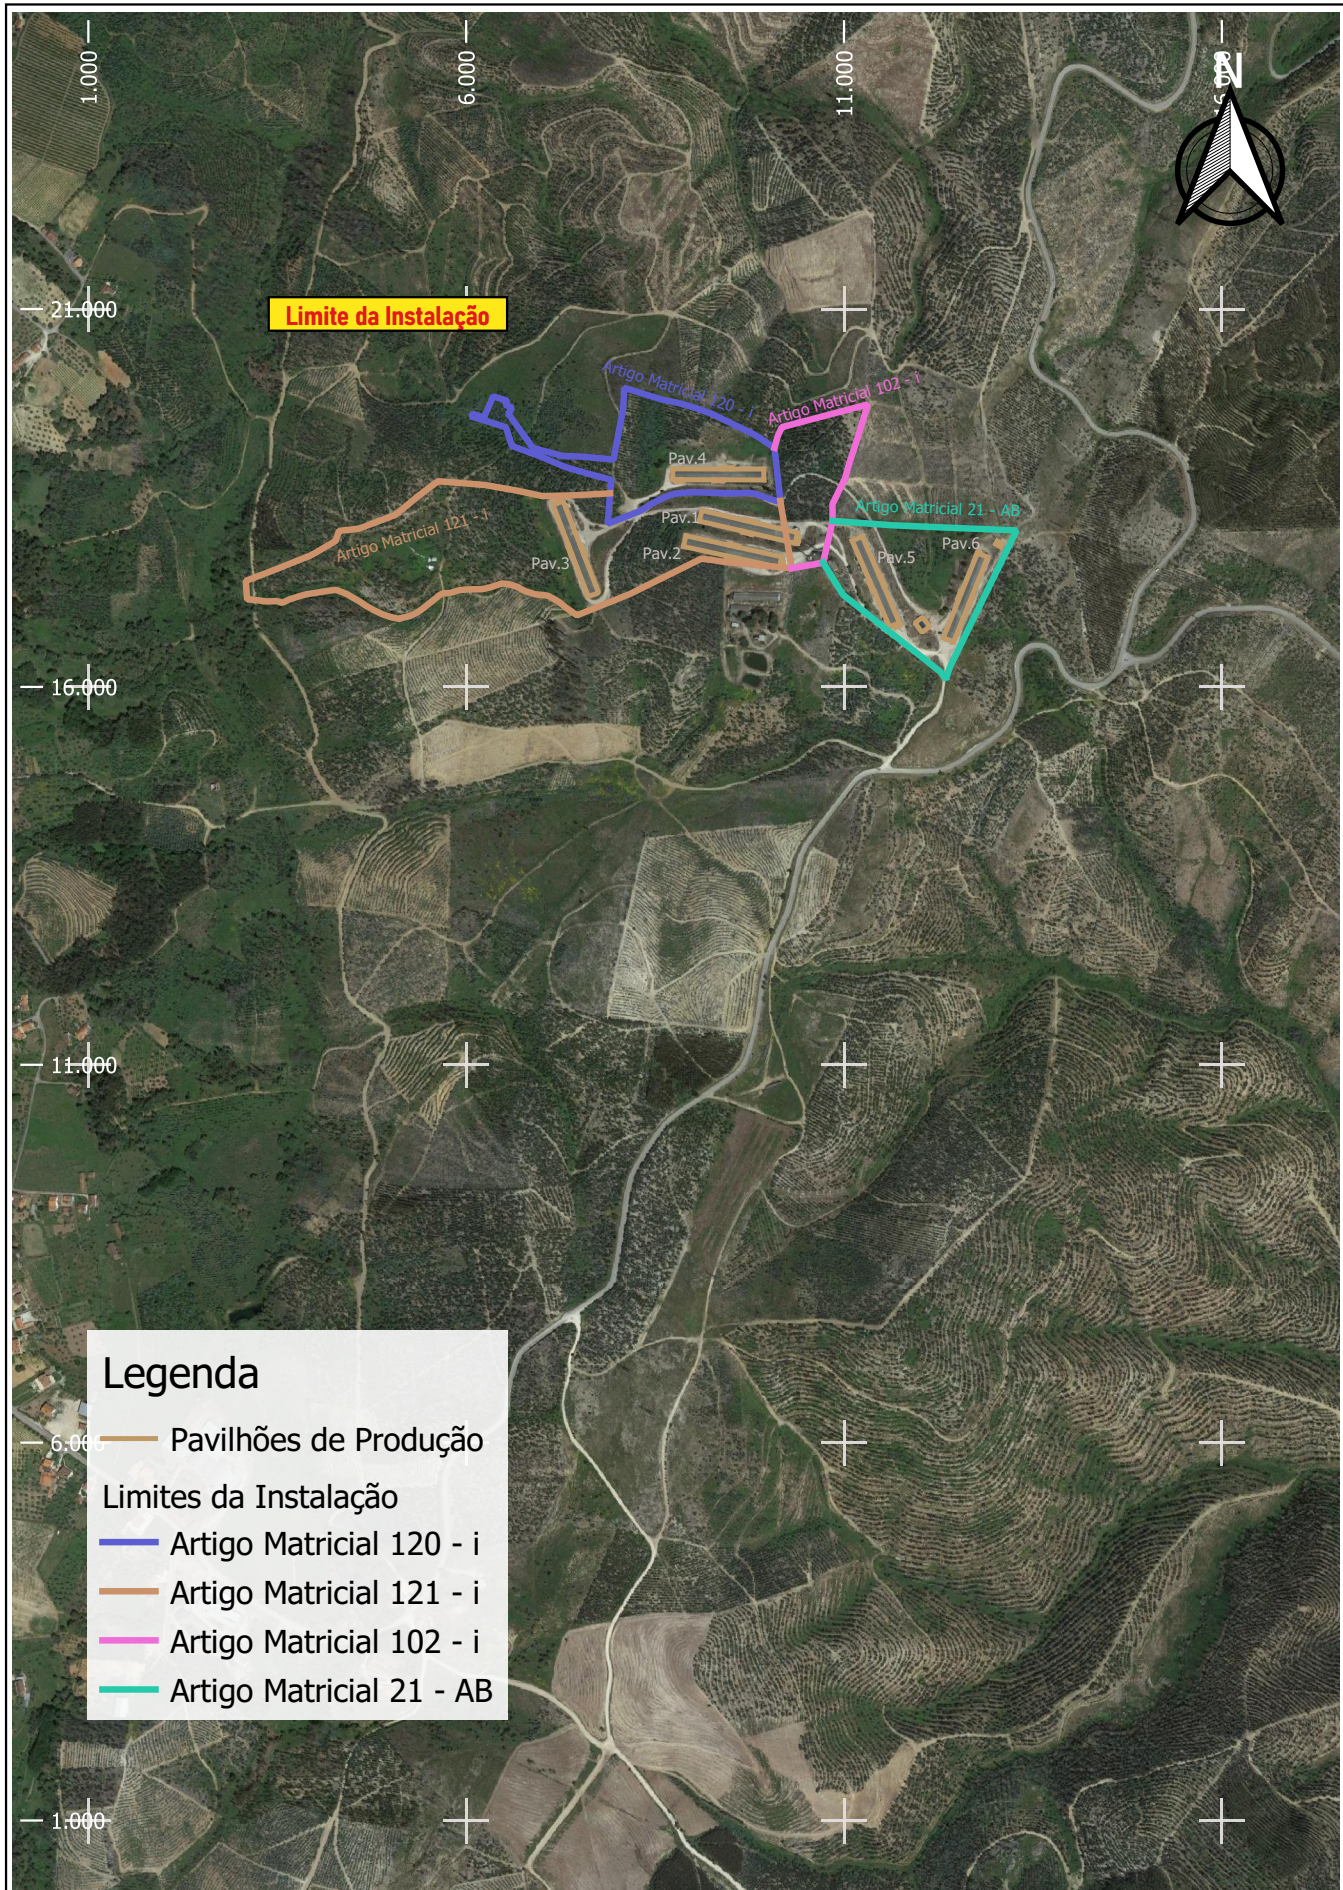

Índice	Alterações	Verificado	Data

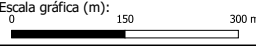	Estudou: <i>Joana Filipa Santos</i>	Título: Projeto de Ampliação da Instalação Avícola do Cabeço do Boi, da Agropefe S.A.	Escala numérica: 1/10 000	
	Colaborou: <i>Ana Moura e Silva</i>		Escala gráfica (m): 	
	Desenhou: <i>Joana Filipa Santos</i>	Designação Estudo de Impacte Ambiental Fotoplano	Nº do Desenho: EIA-AV-CB-03	
	Verificou: <i>Ana Moura e Silva</i>		Data: Maio/2022	Folha: 1/1 Nº de Ordem: -

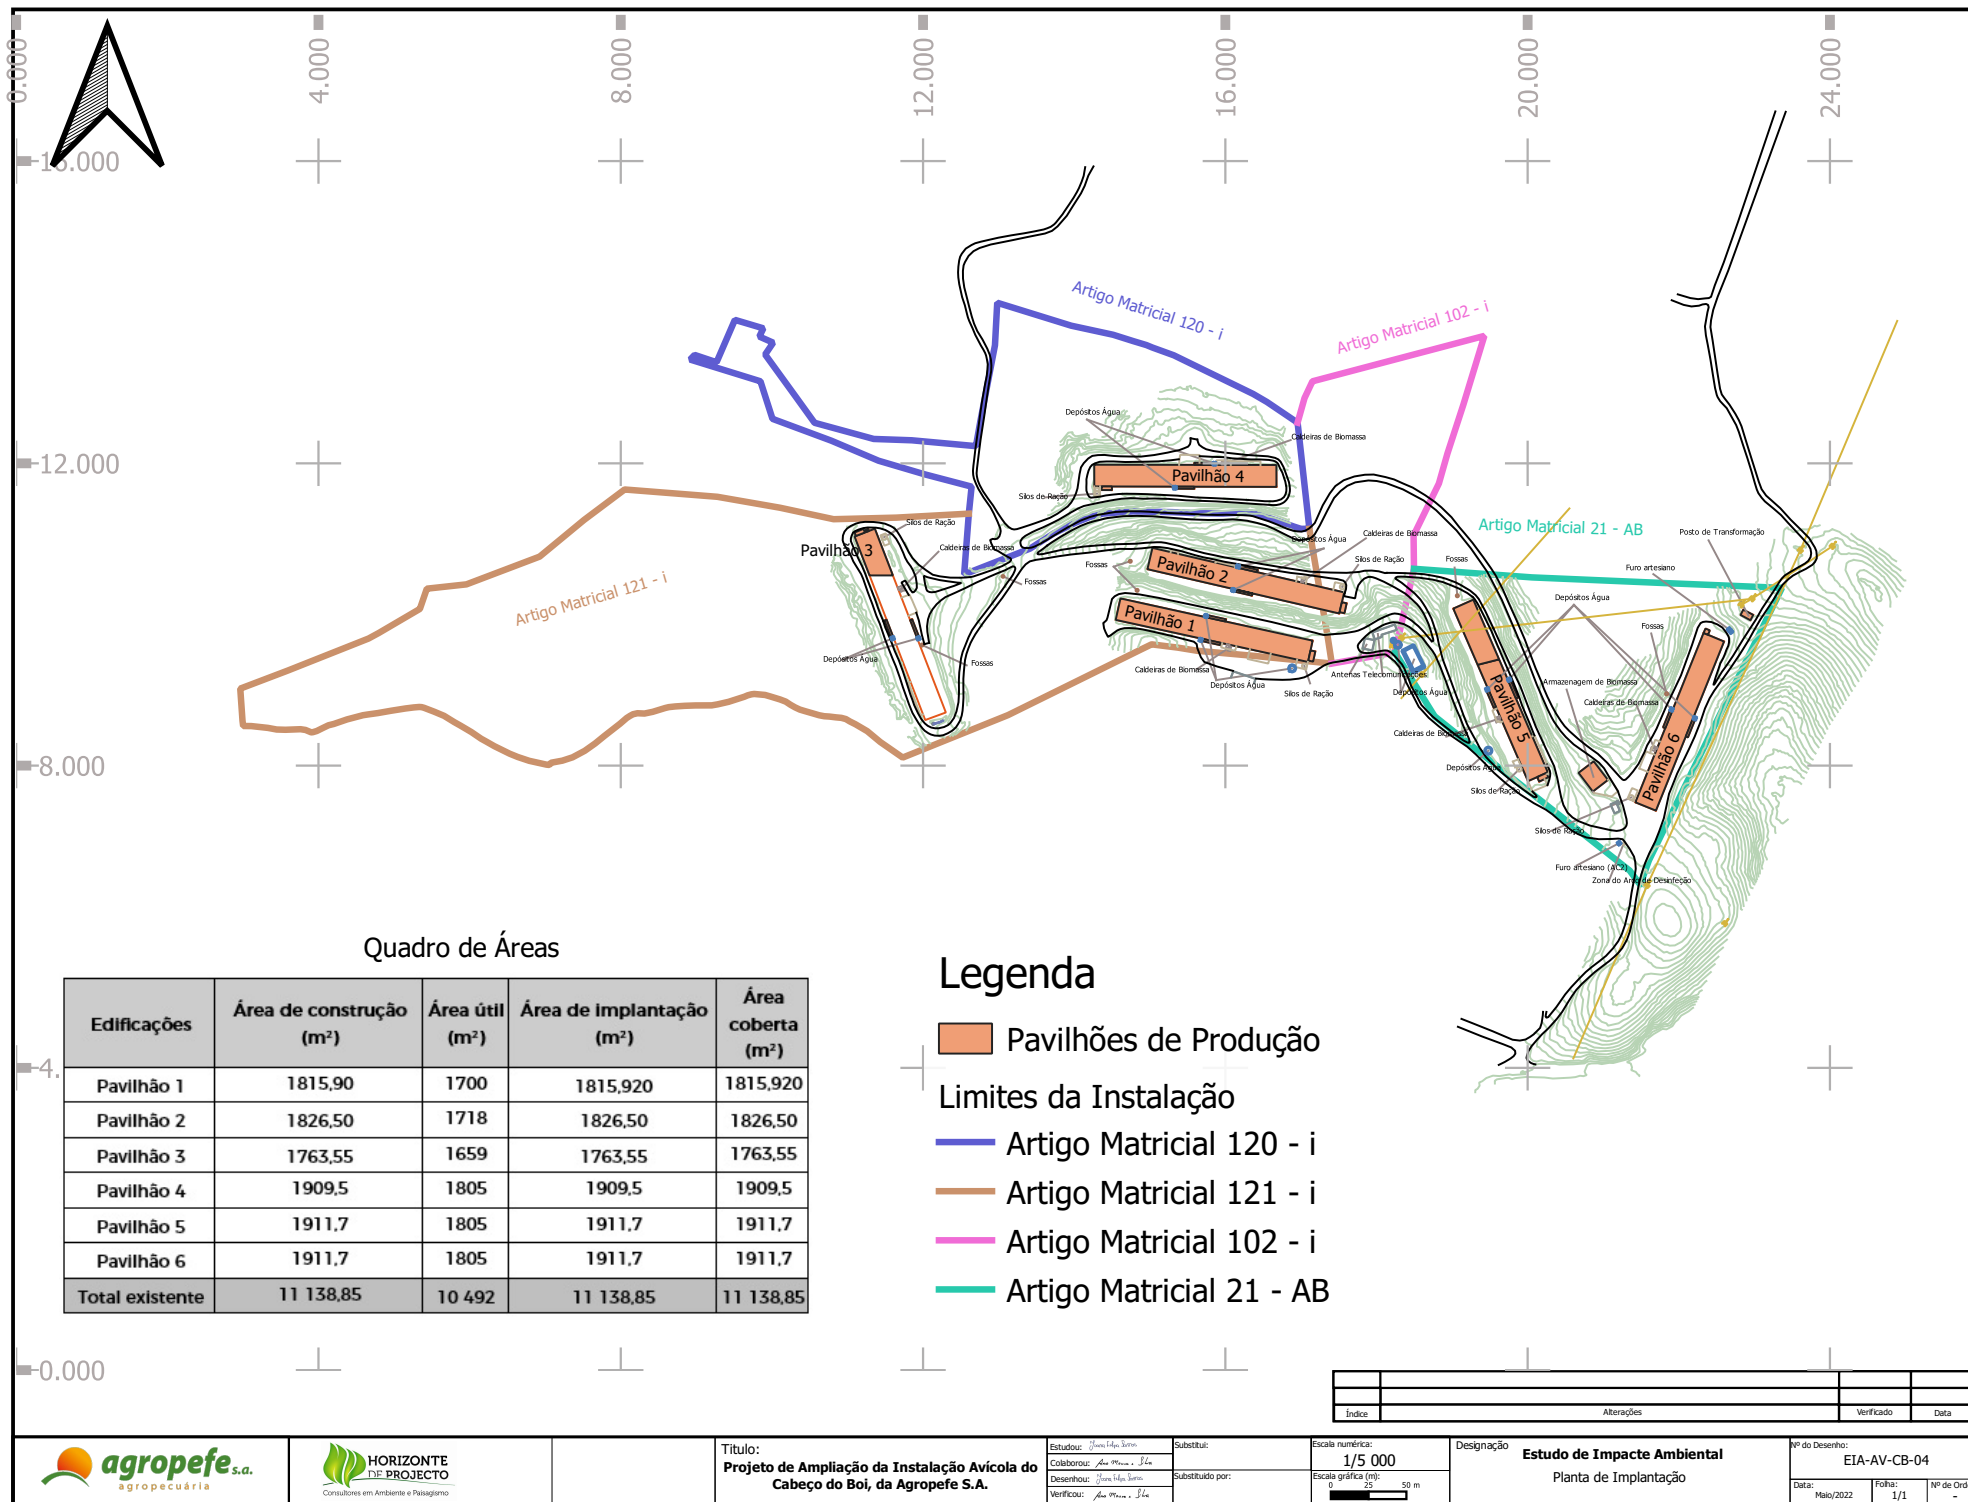


Quadro de Áreas

Edificações	Área de construção (m²)	Área útil (m²)	Área de Implantação (m²)	Área coberta (m²)
Pavilhão 1	1815,90	1700	1815,920	1815,920
Pavilhão 2	1826,50	1718	1826,50	1826,50
Pavilhão 3	1763,55	1659	1763,55	1763,55
Pavilhão 4	1909,5	1805	1909,5	1909,5
Pavilhão 5	1911,7	1805	1911,7	1911,7
Pavilhão 6	1911,7	1805	1911,7	1911,7
Total existente	11 138,85	10 492	11 138,85	11 138,85


Legenda

- Pavilhões de Produção
- Limites da Instalação
 - Artigo Matricial 120 - i
 - Artigo Matricial 121 - i
 - Artigo Matricial 102 - i
 - Artigo Matricial 21 - AB


Índice	Alterações	Verificado	Data
--------	------------	------------	------

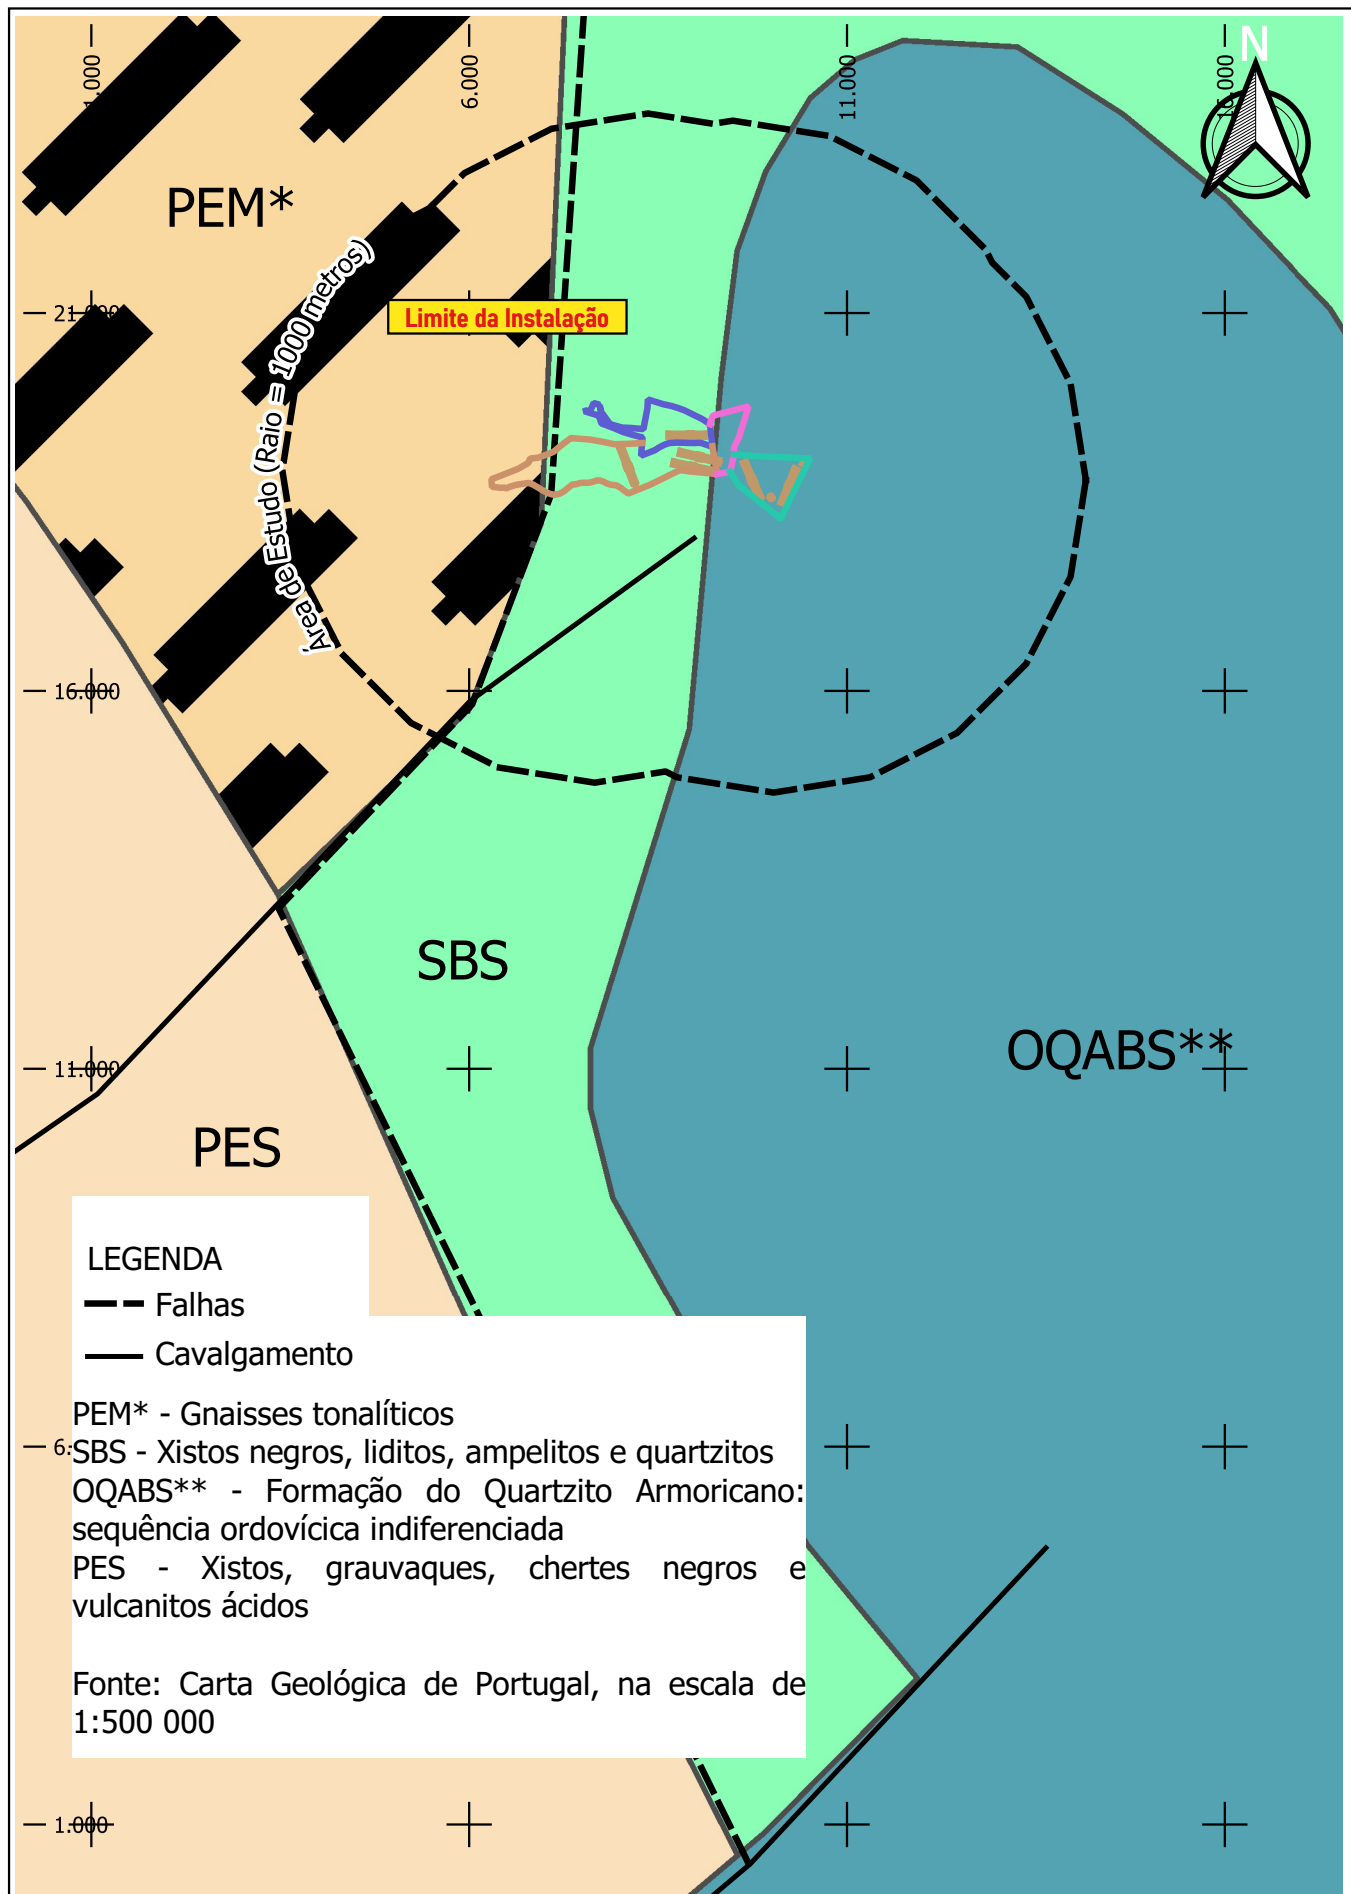

		Estudou: <i>Joana Filipa Santos</i> Colaborou: <i>Ana Moura e Silva</i>	Título: Projeto de Ampliação da Instalação Avícola do Cabeço do Boi, da Agropefe S.A.	Escala numérica: 1/25 000 Escala gráfica (m): 0 250 500 m
		Desenhou: <i>Joana Filipa Santos</i> Verificou: <i>Ana Moura e Silva</i>	Designação: Estudo de Impacte Ambiental Geologia (Adaptado de SGP, 1992) (Fonte: Carta Geológica de Portugal na escala de 1/500.000)	Nº do Desenho: EIA-AV-CB-05 Data: Maio/2022 Folha: 1/1 Nº de Ordem: -

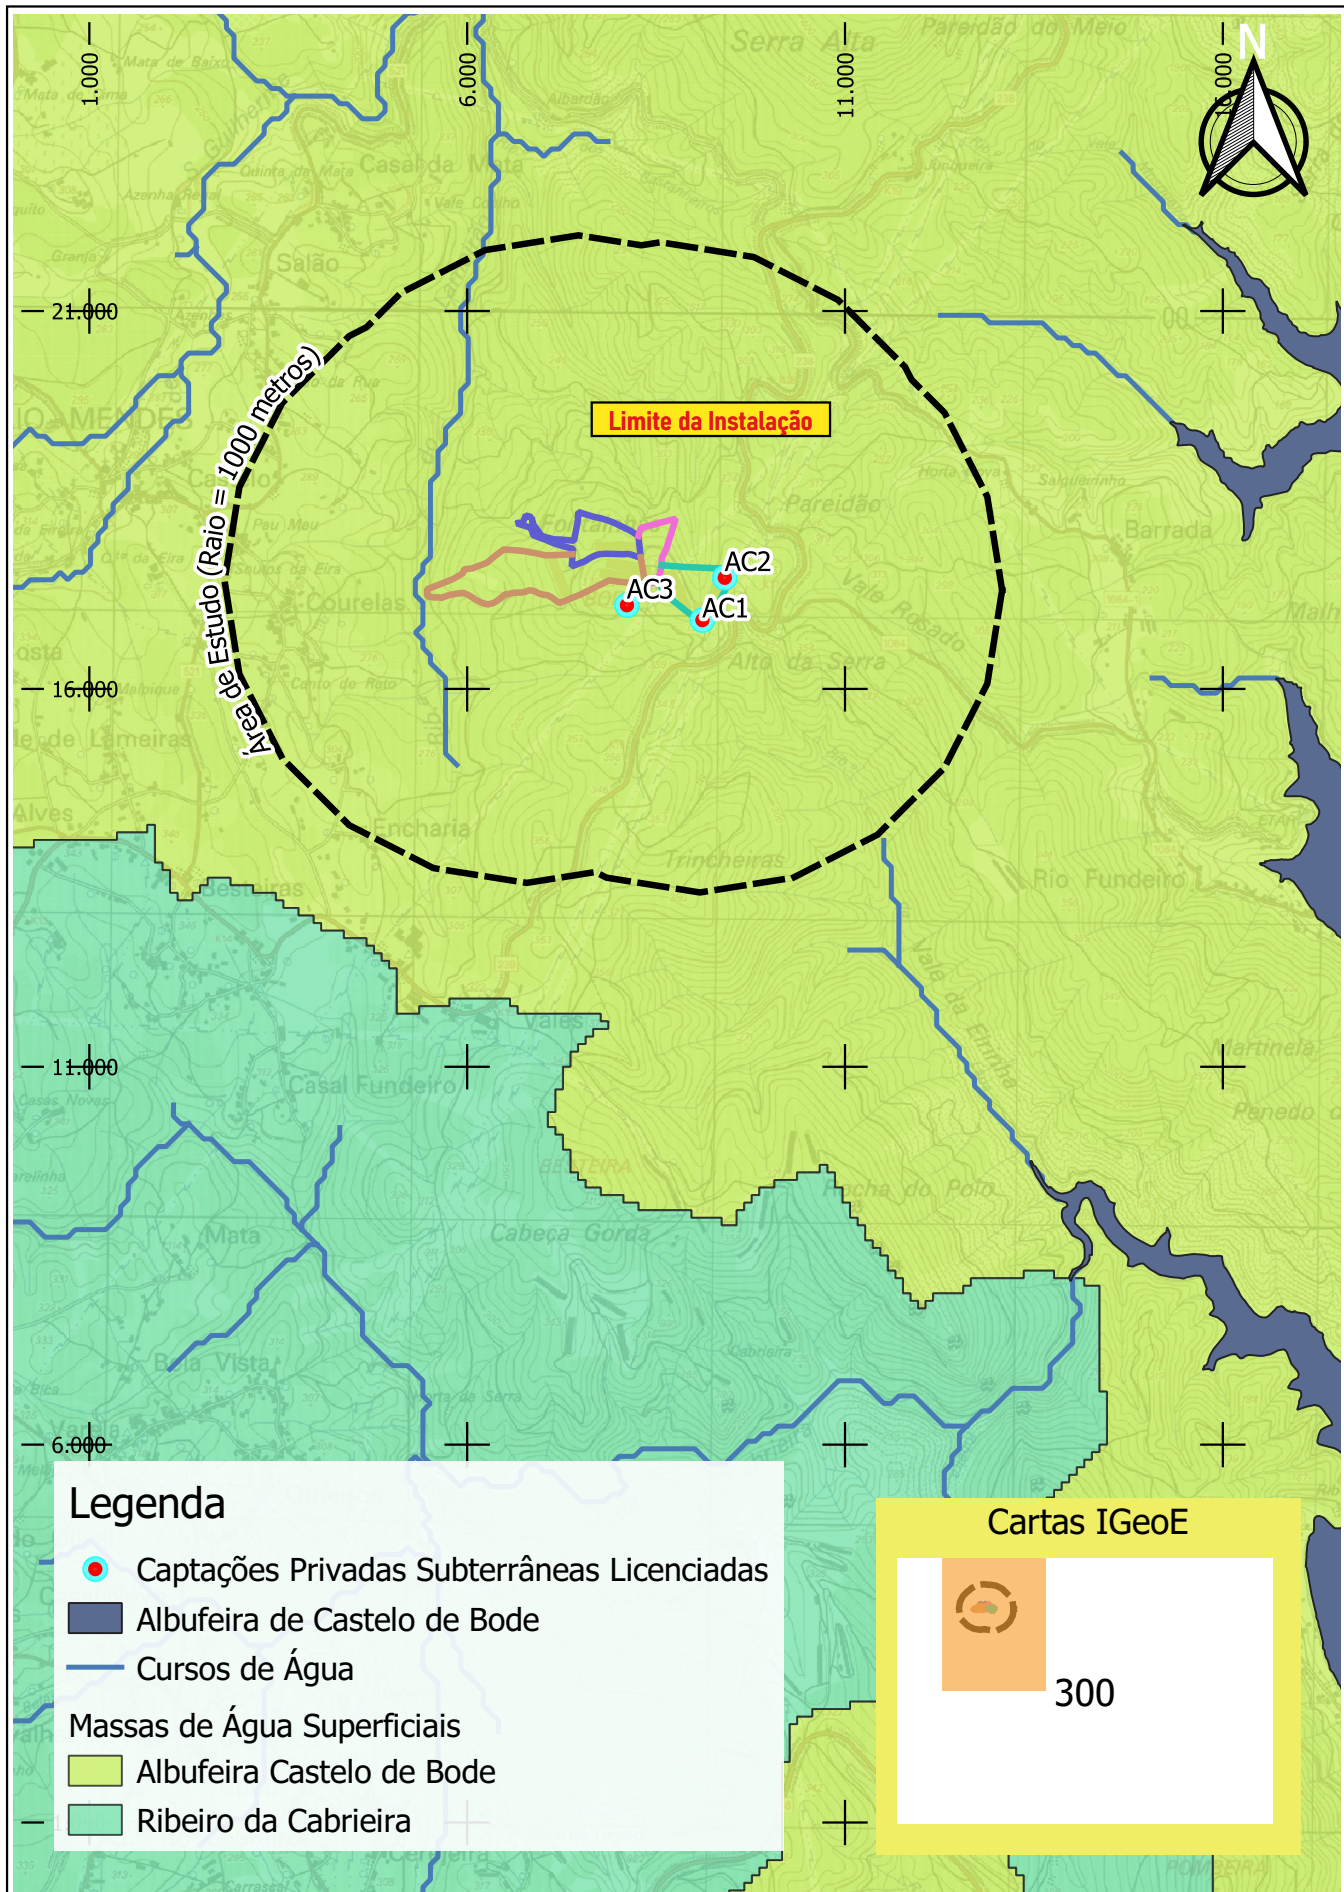

 	Estudou: <i>Joana Filipa Santos</i> Colaborou: <i>Ana Moura e Silva</i> Desenhou: <i>Joana Filipa Santos</i> Verificou: <i>Ana Moura e Silva</i>	Título: Projeto de Ampliação da Instalação Avícola do Cabeço do Boi, da Agropefe S.A. Designação: Estudo de Impacte Ambiental Recursos Hídricos	Escala numérica: 1/25 000 Escala gráfica (m): 0 250 500 m Nº do Desenho: EIA-AV-CB-06 Data: Maio/2022 Folha: 1/1 Nº de Ordem: -
--	--	---	---

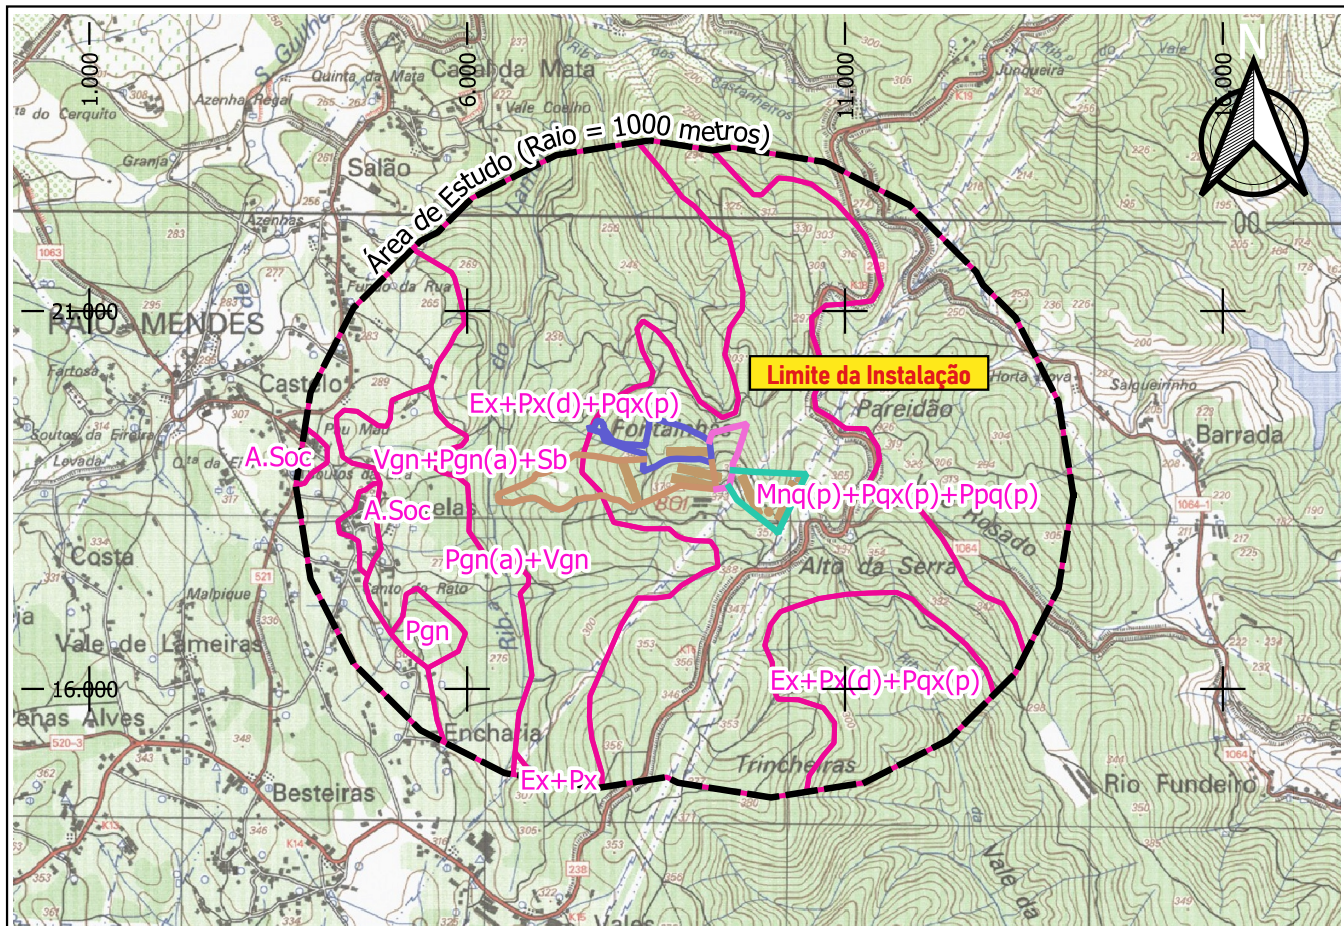

LEGENDA

SOLOS INCIPIENTES - LITOSSOLOS DOS CLIMAS DE REGIME XÉRICO

—Ex - de xistos ou grauvaques

SOLOS INCIPIENTES - SOLOS DE BAIXAS (COLUVIOSSOLOS)

Sb - Não Calcários, de textura mediana

SOLOS ARGILUVIADOS POUCO INSATURADOS - SOLOS MEDITERRÂNEOS

Pqx - Pardos, de Materiais Não Calcários, Normais, de material coluviado derivado de quartzitos e xistos não básicos

Pgn - Pardos, de Materiais Não Calcários, Normais, de gnaisses ou rochas afins

Px - Pardos, de Materiais Não Calcários, Normais, de xistos ou grauvaques

Vgn - Vermelhos ou Amarelos, de Materiais Não Calcários, Normais, de gnaisses ou rochas afins

SOLOS LITÓLICOS

Mnq - Húmicos, Câmbicos, Normais, de quartzitos

Ppq - Não Húmicos, Pouco Insaturados, Normais, de quartzodioritos ou rochas afins

ÁREAS SOCIAIS

Fases utilizadas na Carta dos Solos de Portugal

(a) - fase agropédica; (d) - fase delgada; (p) - fase pedregosa


Fonte: DGADR - Carta Complementar dos Solos de Portugal Continental à escala 1/25.000 (Folha 300) e Nota Explicativa da Carta dos Solos de Portugal e da Carta de Capacidade de Uso do Solo (IHERA / DSRNAH / DS; Lisboa - 1999)

Cartas IGeoE

300

Índice	Alterações	Verificado	Data

	Estudou: <i>Jocana Filipa Santos</i>	Título: Projeto de Ampliação da Instalação Avícola do Cabeço do Boi, da Agropefe S.A.	Escala numérica: 1/25 000		
	Colaborou: <i>Ana Moura e Silva</i>		Escala gráfica (m): 0250500 m		
	Desenhou: <i>Jocana Filipa Santos</i>	Designação Estudo de Impacte Ambiental Pedologia - Carta dos Solos (Fonte: DGADR)	Nº do Desenho: EIA-AV-CB-07		
	Verificou: <i>Ana Moura e Silva</i>		Data: <i>Maio/2022</i>	Folha: <i>1/1</i>	Nº de Ordem: <i>-</i>

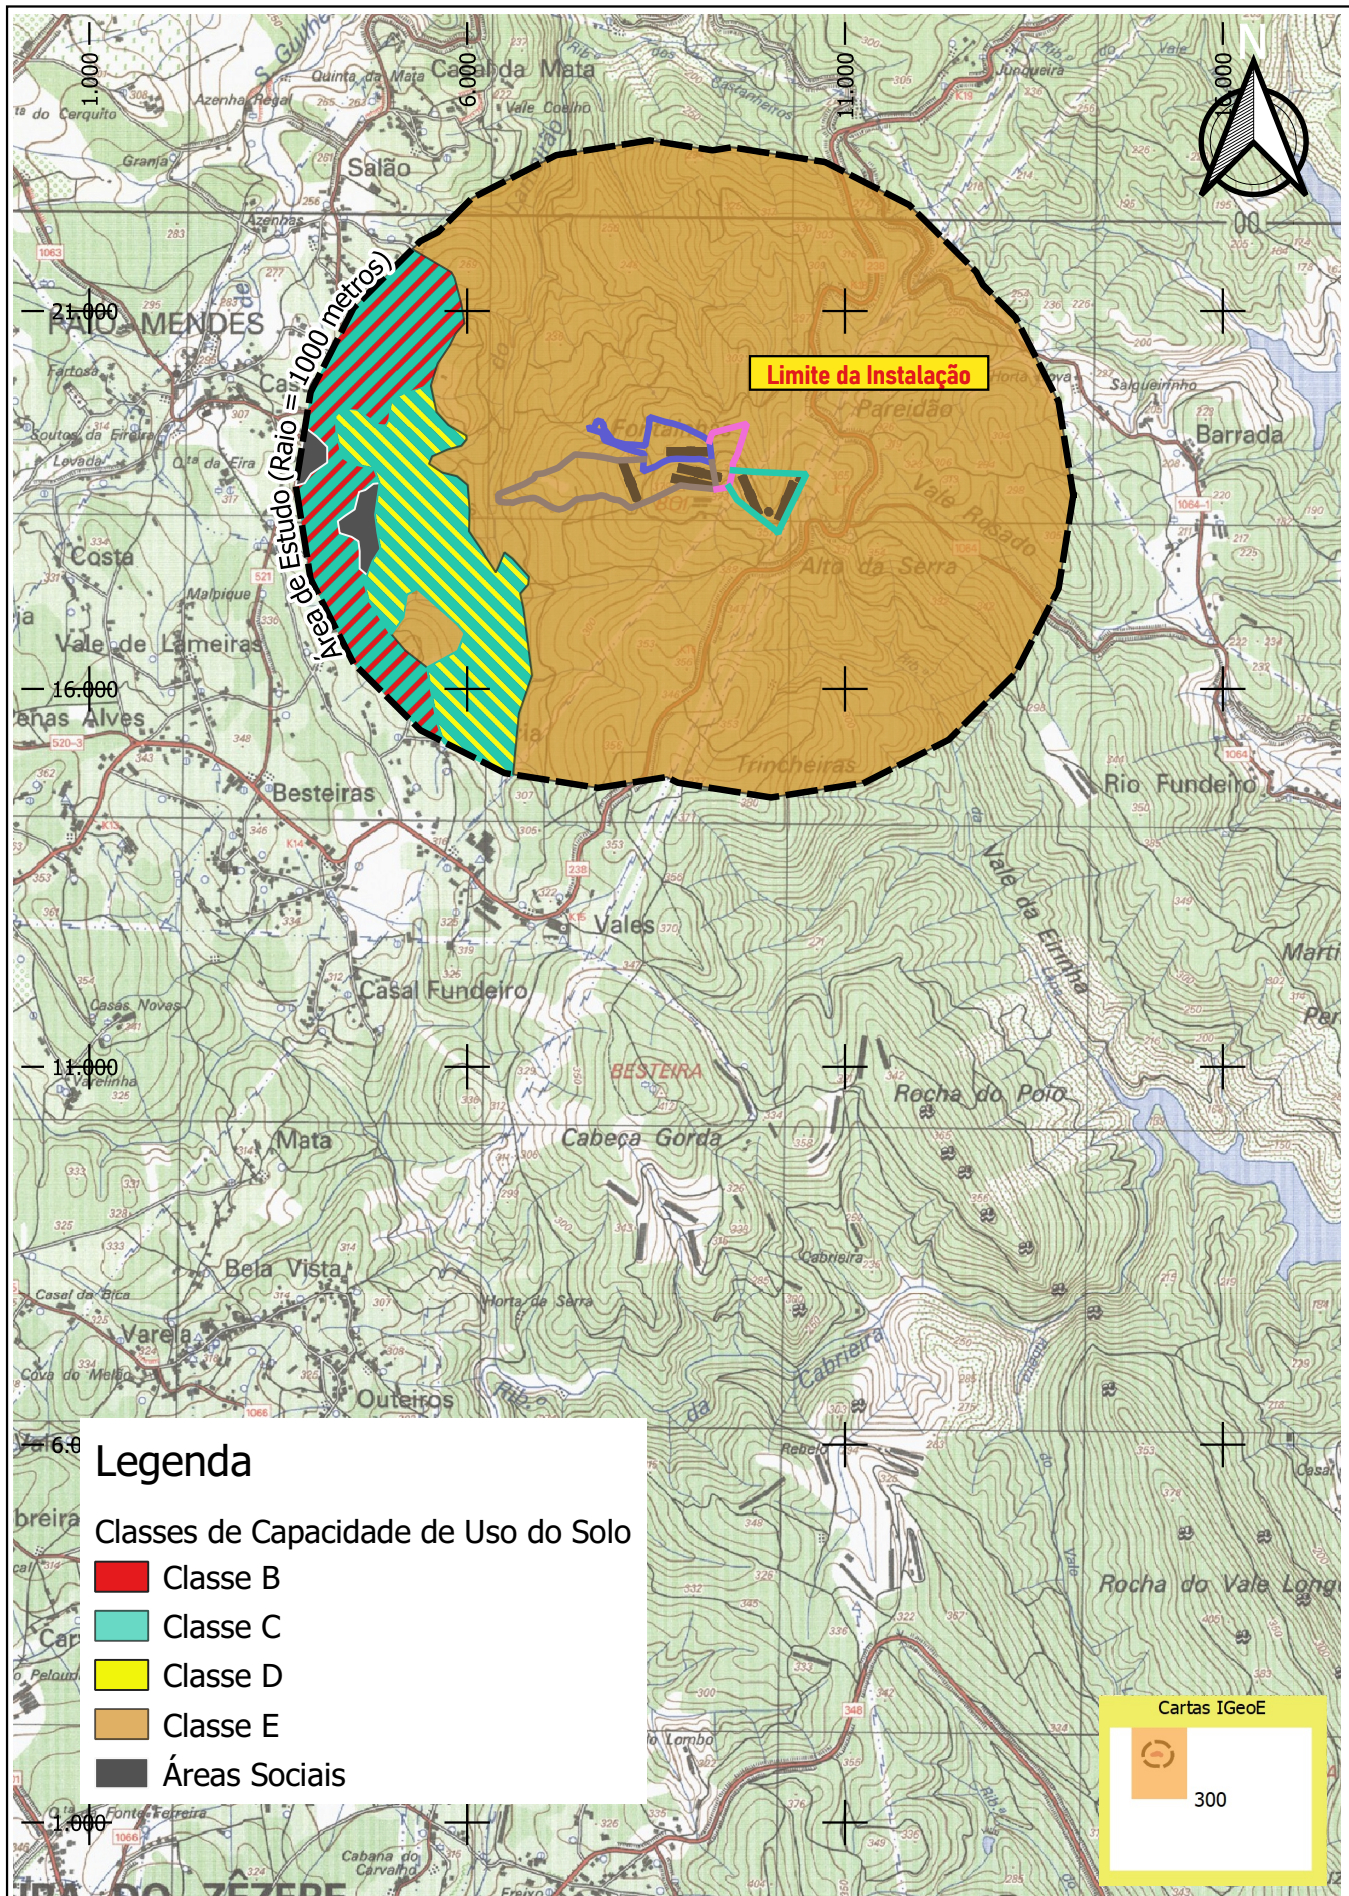

Legenda

Classes de Capacidade de Uso do Solo


- Classe B
- Classe C
- Classe D
- Classe E
- Áreas Sociais

Cartas IGeoE

300

Índice	Alterações	Verificado	Data

	Estudou: <i>Joana Filipa Santos</i>	Título: Projeto de Ampliação da Instalação Avícola do Cabeço do Boi, da Agropefe S.A.	Escala numérica: 1/25 000	
	Colaborou: <i>Ana Moura e Silva</i>		Escala gráfica (m): 0 250 500 m	
	Desenhou: <i>Joana Filipa Santos</i>	Designação Estudo de Impacte Ambiental Pedologia - Capacidade de Uso dos Solos (Fonte: DGADR)	Nº do Desenho: EIA-AV-CB-08	
	Verificou: <i>Ana Moura e Silva</i>		Data: Maio/2022	Folha: 1/1
			Nº de Ordem:	-

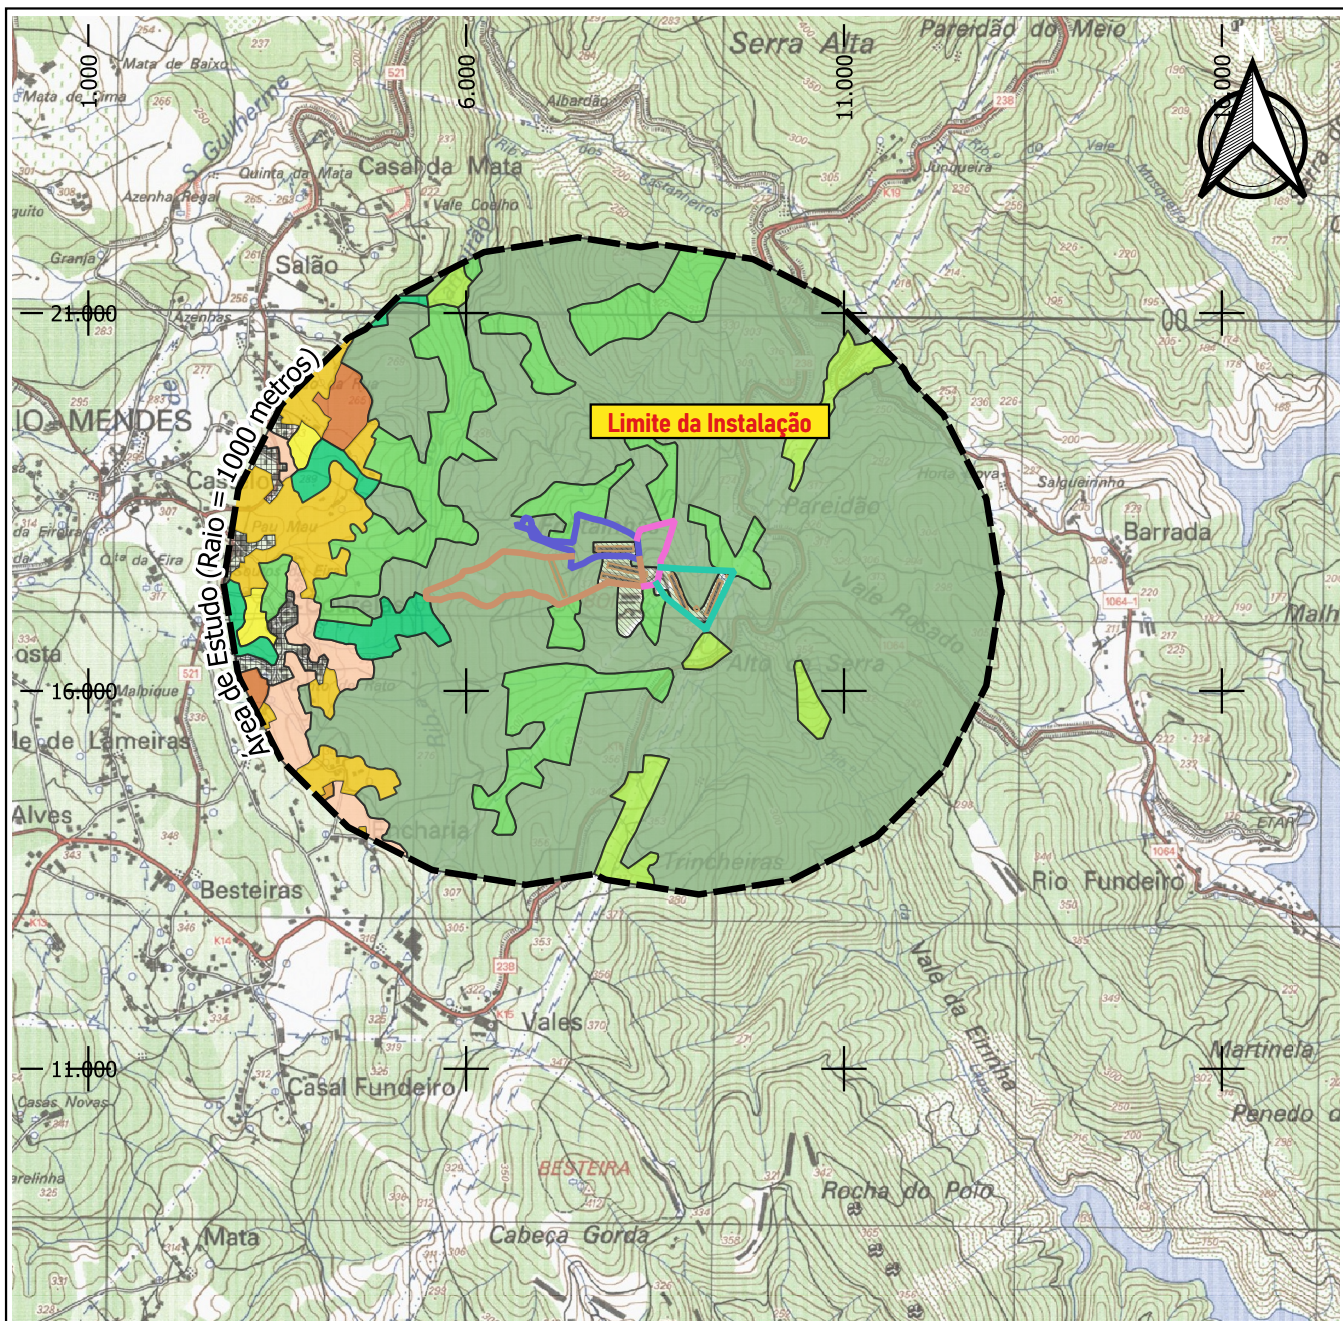

Uso do Solo (Fonte: COS2018)

Território Artificializado

- Indústrias
- Tecido edificado

Áreas Agrícolas

- Culturas temporárias de sequeiro e regadio
- Mosaicos culturais e parcelares complexos
- Olivais
- Pomares
- Vinhas

Áreas Florestais

- Florestas de eucalipto
- Florestas de outras folhosas
- Florestas de pinheiro bravo
- Matos


Cartas IGeoE



300

Índice	Alterações	Verificado	Data

	Estudou: <i>Joana Filipa Santos</i>	Título: Projeto de Ampliação da Instalação Avícola do Cabeço do Boi, da Agropefe S.A.	Escala numérica: 1/25 000		
	Colaborou: <i>Ana Moura e Silva</i>		Escala gráfica (m): 0250500 m		
	Desenhou: <i>Joana Filipa Santos</i>	Designação Estudo de Impacte Ambiental Uso Atual do Solo (Fonte: COS2018)	Nº do Desenho: EIA-AV-CB-09		
	Verificou: <i>Ana Moura e Silva</i>		Data: Maio/2022	Folha: 1/1	Nº de Ordem: -

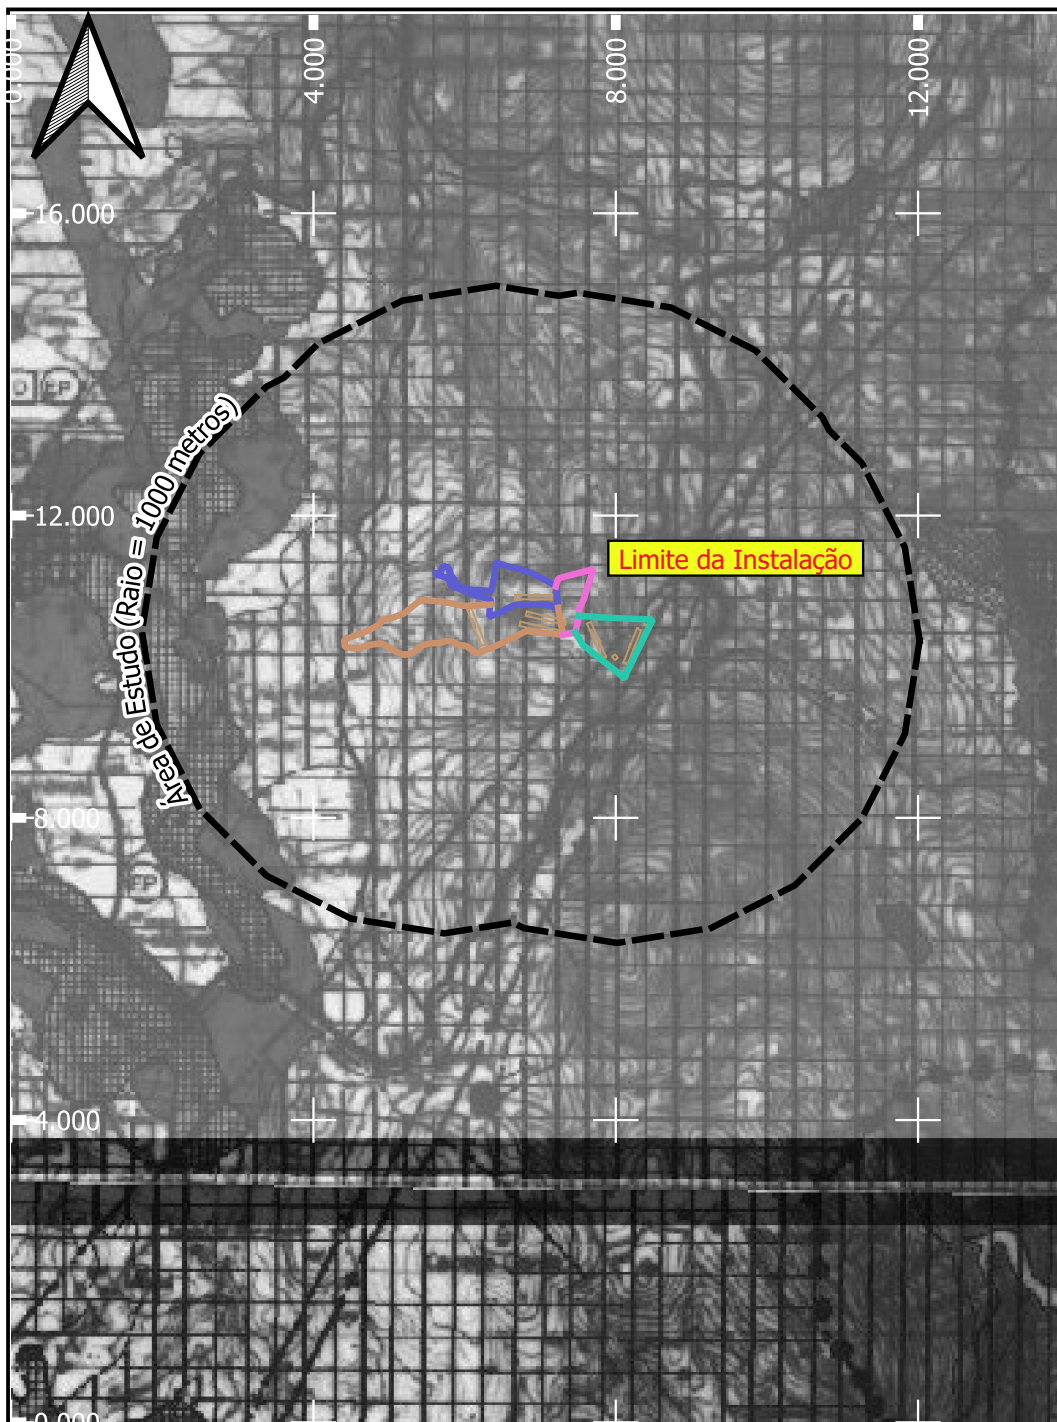

LEGENDA

MINISTÉRIO DA AGRICULTURA, DO MAR, DO AMBIENTE
E DO ORDENAMENTO DO TERRITÓRIO

DEPÓSITO Nº 03.14.11/PDM/04/2013/32
EM 26FEV2013

deTerritório

SNIT

- DELIMITAÇÕES**
- DO CONCELHO
 - DO PLANO DE ORDENAMENTO DA ALBUFEIRA DO CASTELO DO BODE
 - DOS PERÍMETROS URBANOS
- PROTEÇÃO DA PAISAGEM E RECURSOS NATURAIS**
- PERÍMETROS FLORESTAIS
 - PROTEÇÃO DE CAPTAÇÃO
 - RESERVA ECOLÓGICA NACIONAL
 - ESPAÇOS URBANOS
 - ÁREAS DE POVOAMENTO DISPERSO
 - ESPAÇOS URBANOS ABRANGIDOS PELO POACBE
 - ESPAÇOS URBANIZÁVEIS
 - NÚCLEOS DE RECREIO E LAZER (POACBE)
 - ESPAÇOS URBANIZÁVEIS ABRANGIDOS PELO (POACBE)
- EQUIPAMENTOS COLECTIVOS**
- EXISTENTE/PROPOSTO
- CH CRECHE
 - JI JARDIM DE INFÂNCIA
 - CI CENTRO INFANTIL
 - EP ESCOLA PRIMÁRIA
 - C+S ENSINO PRÉP. E SECUNDÁRIO
 - D DESPORTO
 - CRÍ ENSINO ESPECIAL
 - CS CENTRO DE SAÚDE
 - S EXT. DO CENTRO DE SAÚDE
 - L LAR DE 3ª IDADE/CENTRO DIA
 - CM CÂMARA MUNICIPAL
 - CN CENTRO NAÚTICO
 - AR SÓCIO CULTURAL
 - CP PARQUE DE CAMPISMO
 - PU PARQUE URBANO
 - PF PARQUE DE FEIRAS E EXPOSIÇÕES
 - M MERCADO
 - SA SERVIÇOS ADMINISTRATIVOS
 - CTT POSTO DE CORREIO
 - GNR POSTO DA GNR
 - B BOMBEIROS
 - P PISTA DE AVIAÇÃO MUNICIPAL
- ESPAÇOS CULTURAIS**
- ÁREA URBANA DE INTERESSE CULTURAL
 - IMÓVEL DE INTERESSE PÚBLICO
 - VESTÍGIOS ARQUEOLÓGICOS
- ESPAÇOS AGRÍCOLAS**
- ÁREAS AGRÍCOLAS/RAN
 - OUTRAS ÁREAS AGRÍCOLAS
 - ESPAÇOS AGRO-FLORESTAIS
- ESPAÇOS FLORESTAIS**
- FLORESTA DE PRODUÇÃO
 - SILVO-PASTORICIA
- ESPAÇOS INDUSTRIAIS**
- ÁREA INDUSTRIAL EXISTENTE
 - ÁREA INDUSTRIAL PROPOSTA
- ESPAÇOS PARA INDÚSTRIA EXTRACTIVA**
- EXTRACÇÃO DE BARROS
 - PEDREIRA
- ESPAÇOS CANAIS**
- REDE RODOVIÁRIA**
- REDE COMPLEMENTAR (IC3)
 - OUTRAS ESTRADAS DA REDE COMPLEMENTAR (OE)
 - EN A DESCLASSIFICAR
 - ESTRADAS MUNICIPAIS
 - CAMINHOS MUNICIPAIS
 - VARIANTE MUNICIPAL (PROPOSTA)
- REDE ELÉCTRICA**
- LINHAS 150 KV

- LINHAS 60 KV**
- LINHAS ≤15 KV**
- REDE DE ÁGUAS**
- CONDUTA EXISTENTE (SISTEMA ACTUAL)
 - CONDUTA EXISTENTE (SISTEMA FUTURO)
 - CONDUTA PROJECTADA (SISTEMA FUTURO)
 - ETA ESTAÇÃO DE TRATAMENTO DE ÁGUAS EXISTENTE
 - ETA ESTAÇÃO DE TRATAMENTO DE ÁGUAS PROJECTADA
 - EE ESTAÇÃO ELEVATÓRIA EXISTENTE
 - EE ESTAÇÃO ELEVATÓRIA PROJECTADA
 - RESERVATÓRIO
 - CAPTAÇÃO/FURO
- REDE DE ESGOTOS**
- CE COLECTOR/EMISSÁRIO EXISTENTE
 - ETAR ETAR EXISTENTE
 - ETAR ETAR PROJECTADA
- RESÍDUOS SÓLIDOS URBANOS**
- LIXEIRA EXISTENTE
- UNIDADES OPERATIVAS DE PLANEAMENTO E GESTÃO (PL)**
- PL1 P.U. DE FERREIRA DO ZÉZERE
 - PL2 P.P.S.V. DO CENTRO HISTÓRICO DE DORNES
 - PL3 P.U. DE HORTA DE COELHA
 - PL4 P.U. DE VALE SERRÃO E CASAL ASCENSO ANTUNES
 - PL5 P.U. DE RIO GIMEIRO
 - PL6 P.U. DE BARRADAS
 - PL7 P.U. DE RIO FUNDEIRO
 - PL8 P.U. DE POMBEIRA E CASAL POMBEIRA
 - PL9 P.U. DE MAXIAL
 - PL10 P.U. DE CASTANHEIRA
 - PL11 P.U. DE CARDAL
 - PL12 P.U. DE BAIRRADA E BAIRRADINHA
 - PL13 P.U. DO NÚCLEO DE DESENVOLVIMENTO TURÍSTICO DA CASTANHEIRA
 - PL14 P.U. DO OUTEIRO DOS PEREIOS

FERREIRA DO ZÉZERE



ALTERAÇÃO POR ADAPTAÇÃO

CÂMARA MUNICIPAL
DE FERREIRA DO ZÉZERE

PLANO DIRECTOR MUNICIPAL
DE FERREIRA DO ZÉZERE


Digitalização PDM: MUNICIPIA, S.A.
Sistema de referência: Datum 73;
Elipsóide de Hayford; Projectação de Gauss

Planta de Ordenamento

DATA: 26.06.2012

ESCALA: 1: 100 000

Índice	Alterações	Verificado	Data

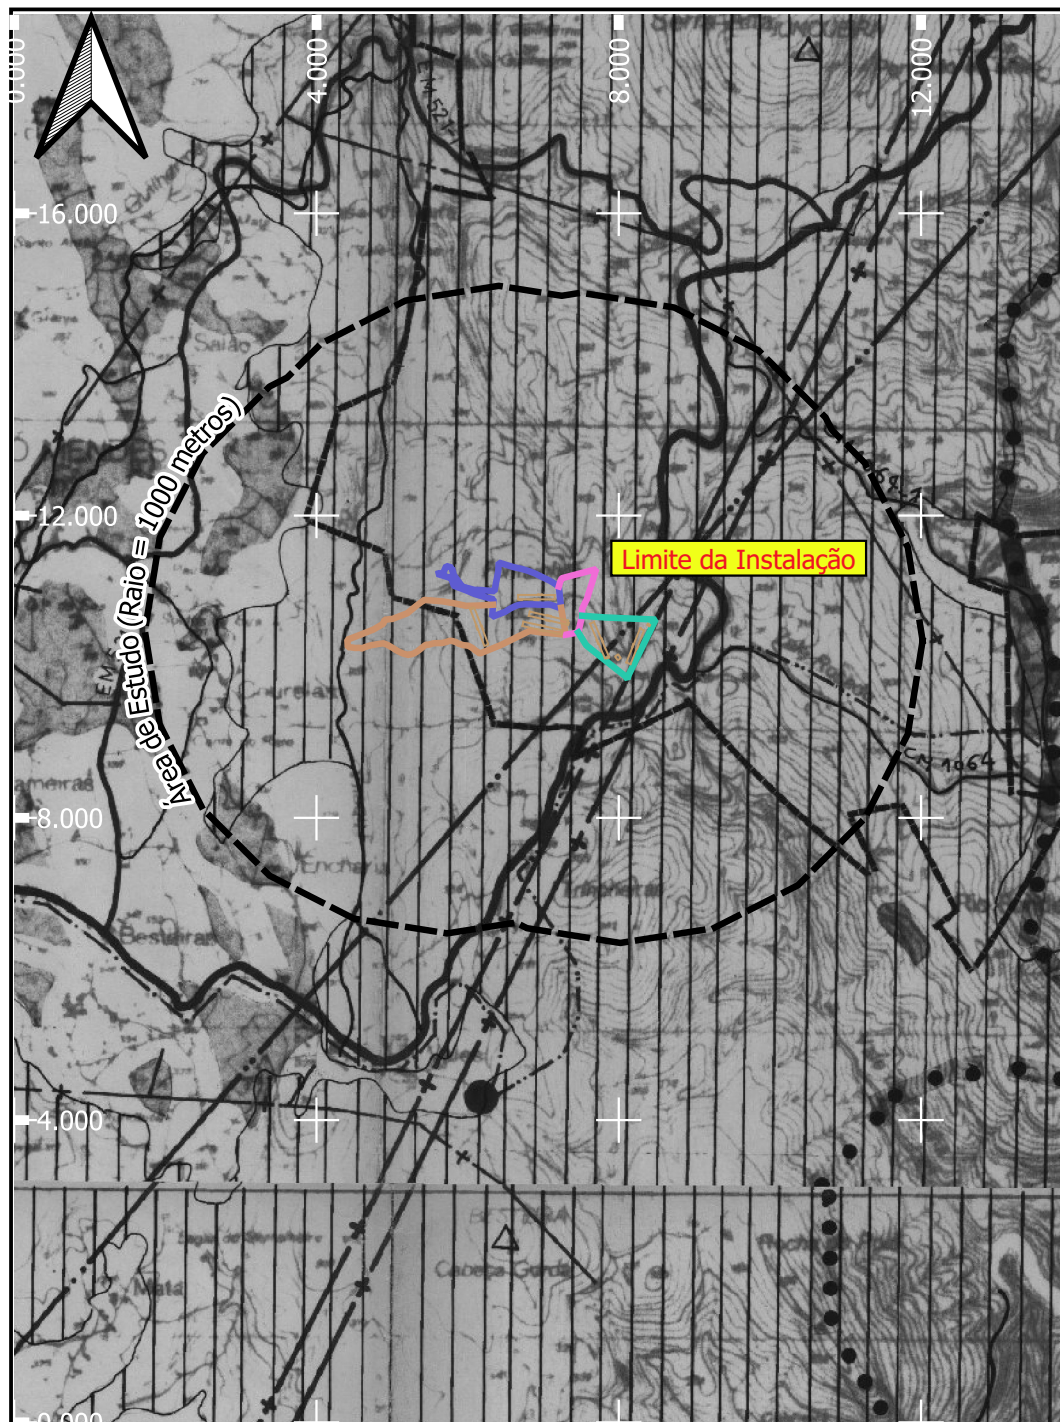

DELIMITAÇÕES

- DO CONCELHO
- DAS ÁREAS FLORESTAIS PERCORRIDAS POR INCÊNDIOS
- DO PLANO DE ORD. DA ALBU DE C. DO BODE

PROTECÇÃO DA PAISAGEM E DOS RECURSOS NATURAIS

- RAN - RESERVA AGRÍCOLA NACIONAL
- REN - RESERVA ECOLÓGICA NACIONAL
- PERÍMETROS FLORESTAIS
- △ VÉRTICE GEODÉSICO DE 1ª E 2ª ORDEM

PATRIMÓNIO EDIFICADO

- IP - IMÓVEL DE INTERESSE PÚBLICO

REDE DE ÁGUA

- CONDUTA EXISTENTE (SISTEMA ACTUAL)
- CONDUTA EXISTENTE (SISTEMA FUTURO)
- CONDUTA PROJECTADA (SISTEMA FUTURO)
- RESERVATÓRIO
- CAPTAÇÃO / FURO
- EE - ESTAÇÃO ELEVATÓRIA (EXISTENTE)
- EE - ESTAÇÃO ELEVATÓRIA (PROJECTADA)
- ETA - ESTAÇÃO DE TRATAMENTO DE ÁGUAS (EXISTENTE)
- ETA - ESTAÇÃO DE TRATAMENTO DE ÁGUAS (PROJECTADA)
- PROTECÇÃO DE CAPTAÇÃO

INFRAESTRUTURAS

REDE RODOVIÁRIA

- REDE COMPLEMENTAR (IC3)
- OUTRAS ESTRADAS DA REDE COMPLEMENTAR (OE)
- EN A DESCLASSIFICAR
- ESTRADAS MUNICIPAIS
- CAMINHOS MUNICIPAIS


REDE ELÉCTRICA

- LINHA 150 KV
- LINHA 60 KV
- LINHA 15 KV

REDE DE ESGOTOS

- COLECTOR / EMISSÁRIO (EXISTENTE)
- ETAR - ESTAÇÃO DE TRATAMENTO DE ÁGUAS RESIDUAIS (EXISTENTE)
- ETAR - ESTAÇÃO DE TRATAMENTO DE ÁGUAS RESIDUAIS (PROJECTADA)

DELIMITAÇÃO DE BALDÍOS

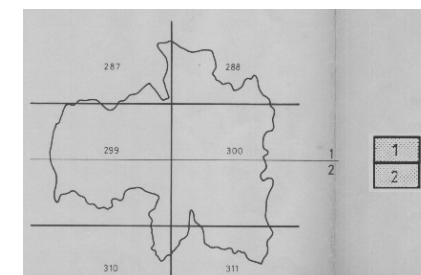

CÂMARA MUNICIPAL DE FERREIRA DO ZÉZERE

DES. *A. Abreu* VERP. *A. Abreu* FASE *A. Abreu*

PLANO DIRECTOR MUNICIPAL ELEMENTOS FUNDAMENTAIS


PROCESSO N.º 91.13 DES. N.º 8

DATA 1/25.000 NOV94


PLANTA DE CONDICIONANTES

CCM arquitectos, Lda / A. Abreu e L. C. Real, associados Rua do Borja, nº 57, 1ª cave Lisboa

Índice	A Alterações	Verificado	Data

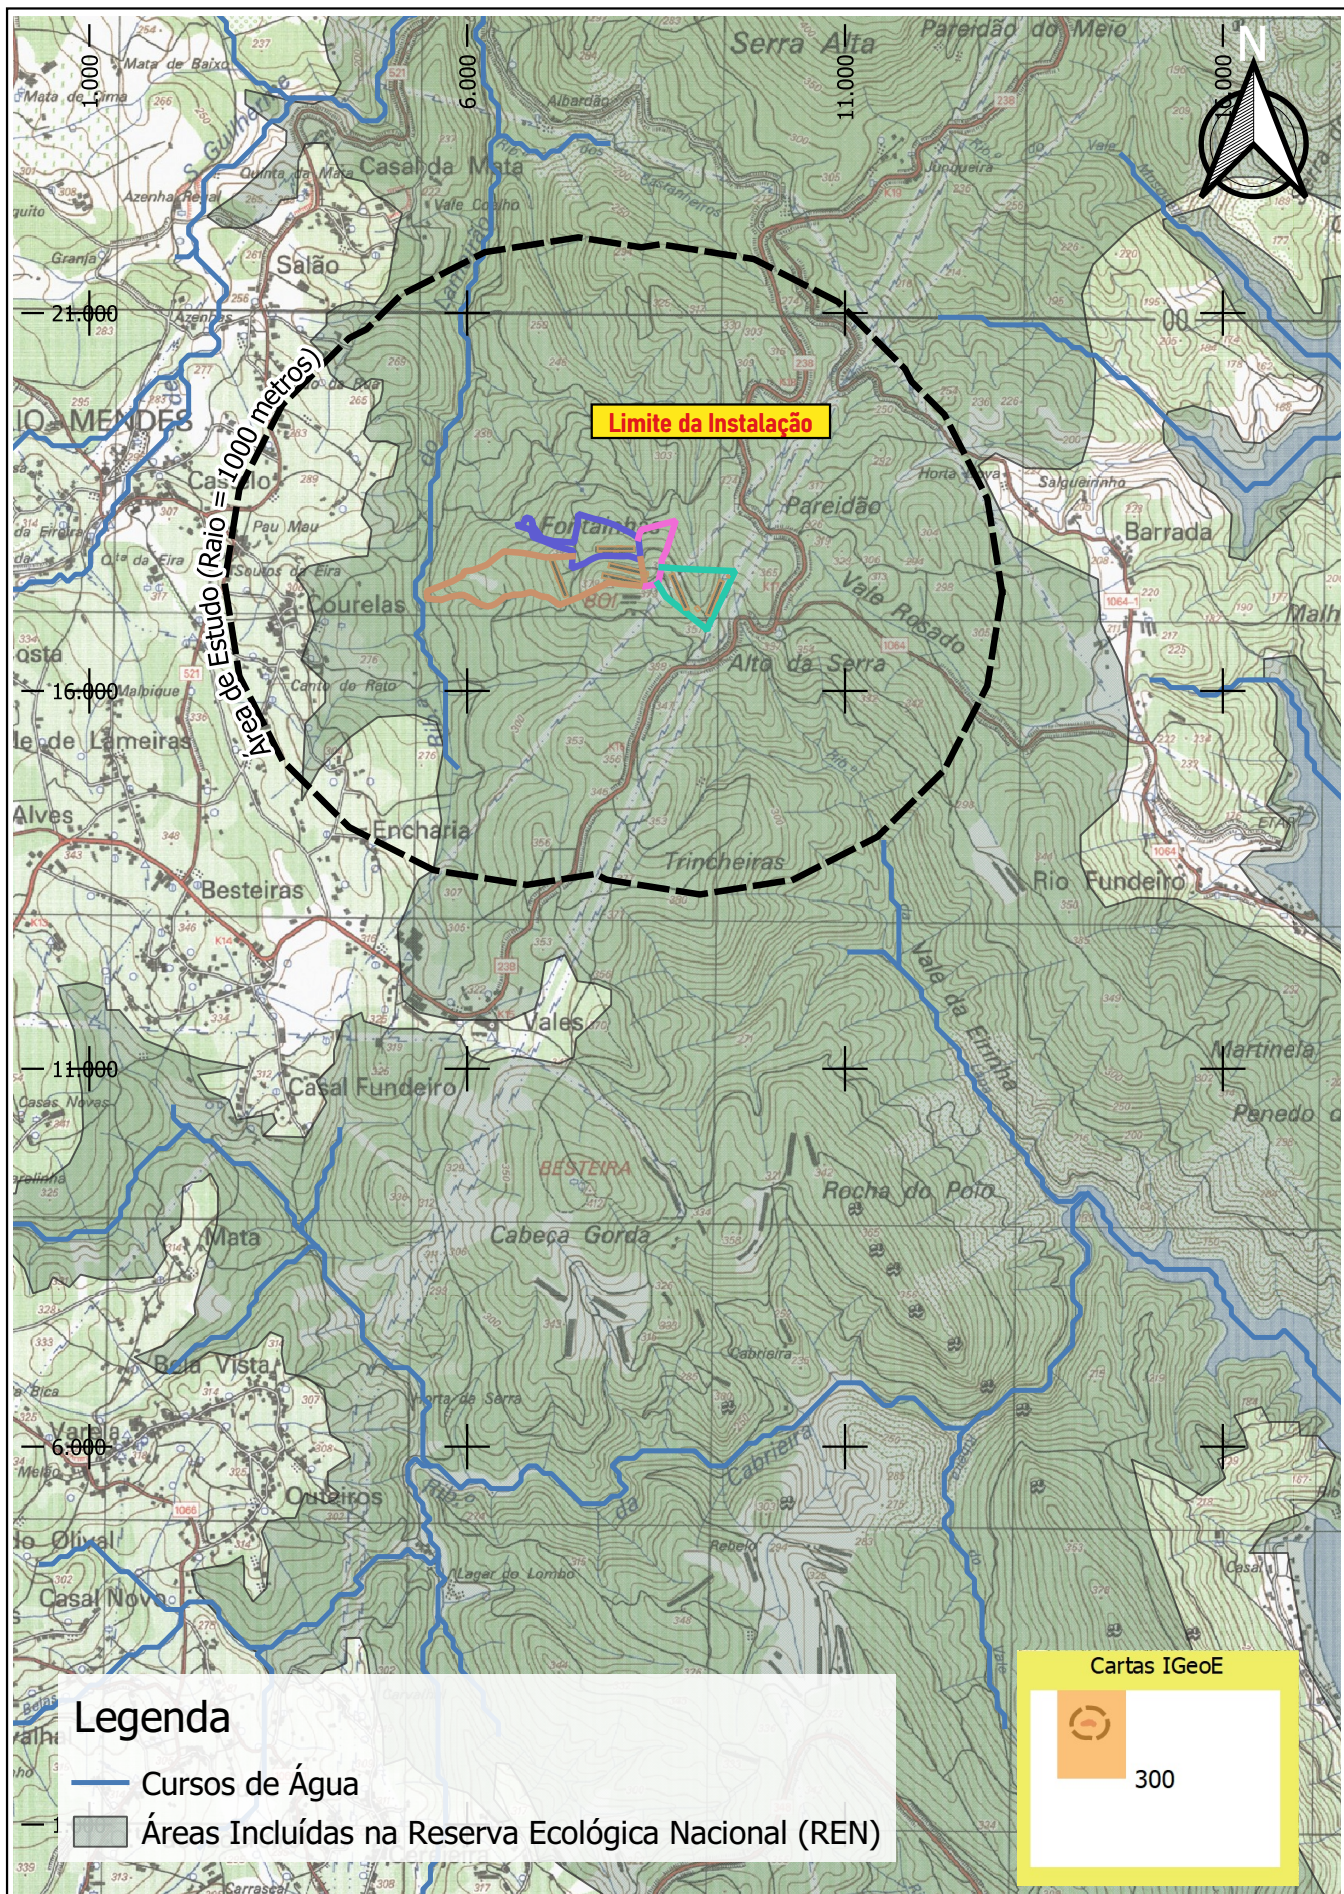

 	Estudou: Joana Filipa Santos Colaborou: Ana Moura e Silva Desenhou: Joana Filipa Santos Verificou: Ana Moura e Silva	Título: Projeto de Ampliação da Instalação Avícola do Cabeço do Boi, da Agropefe S.A. Designação Estudo de Impacte Ambiental Áreas Incluídas na Reserva Ecológica Nacional (R.E.N)	Escala numérica: 1/25 000 Escala gráfica (m): 0 250 500 m Nº do Desenho: EIA-AV-CB-12 Data: Maio/2022 Folha: 1/1 Nº de Ordem: -
--	---	---	---

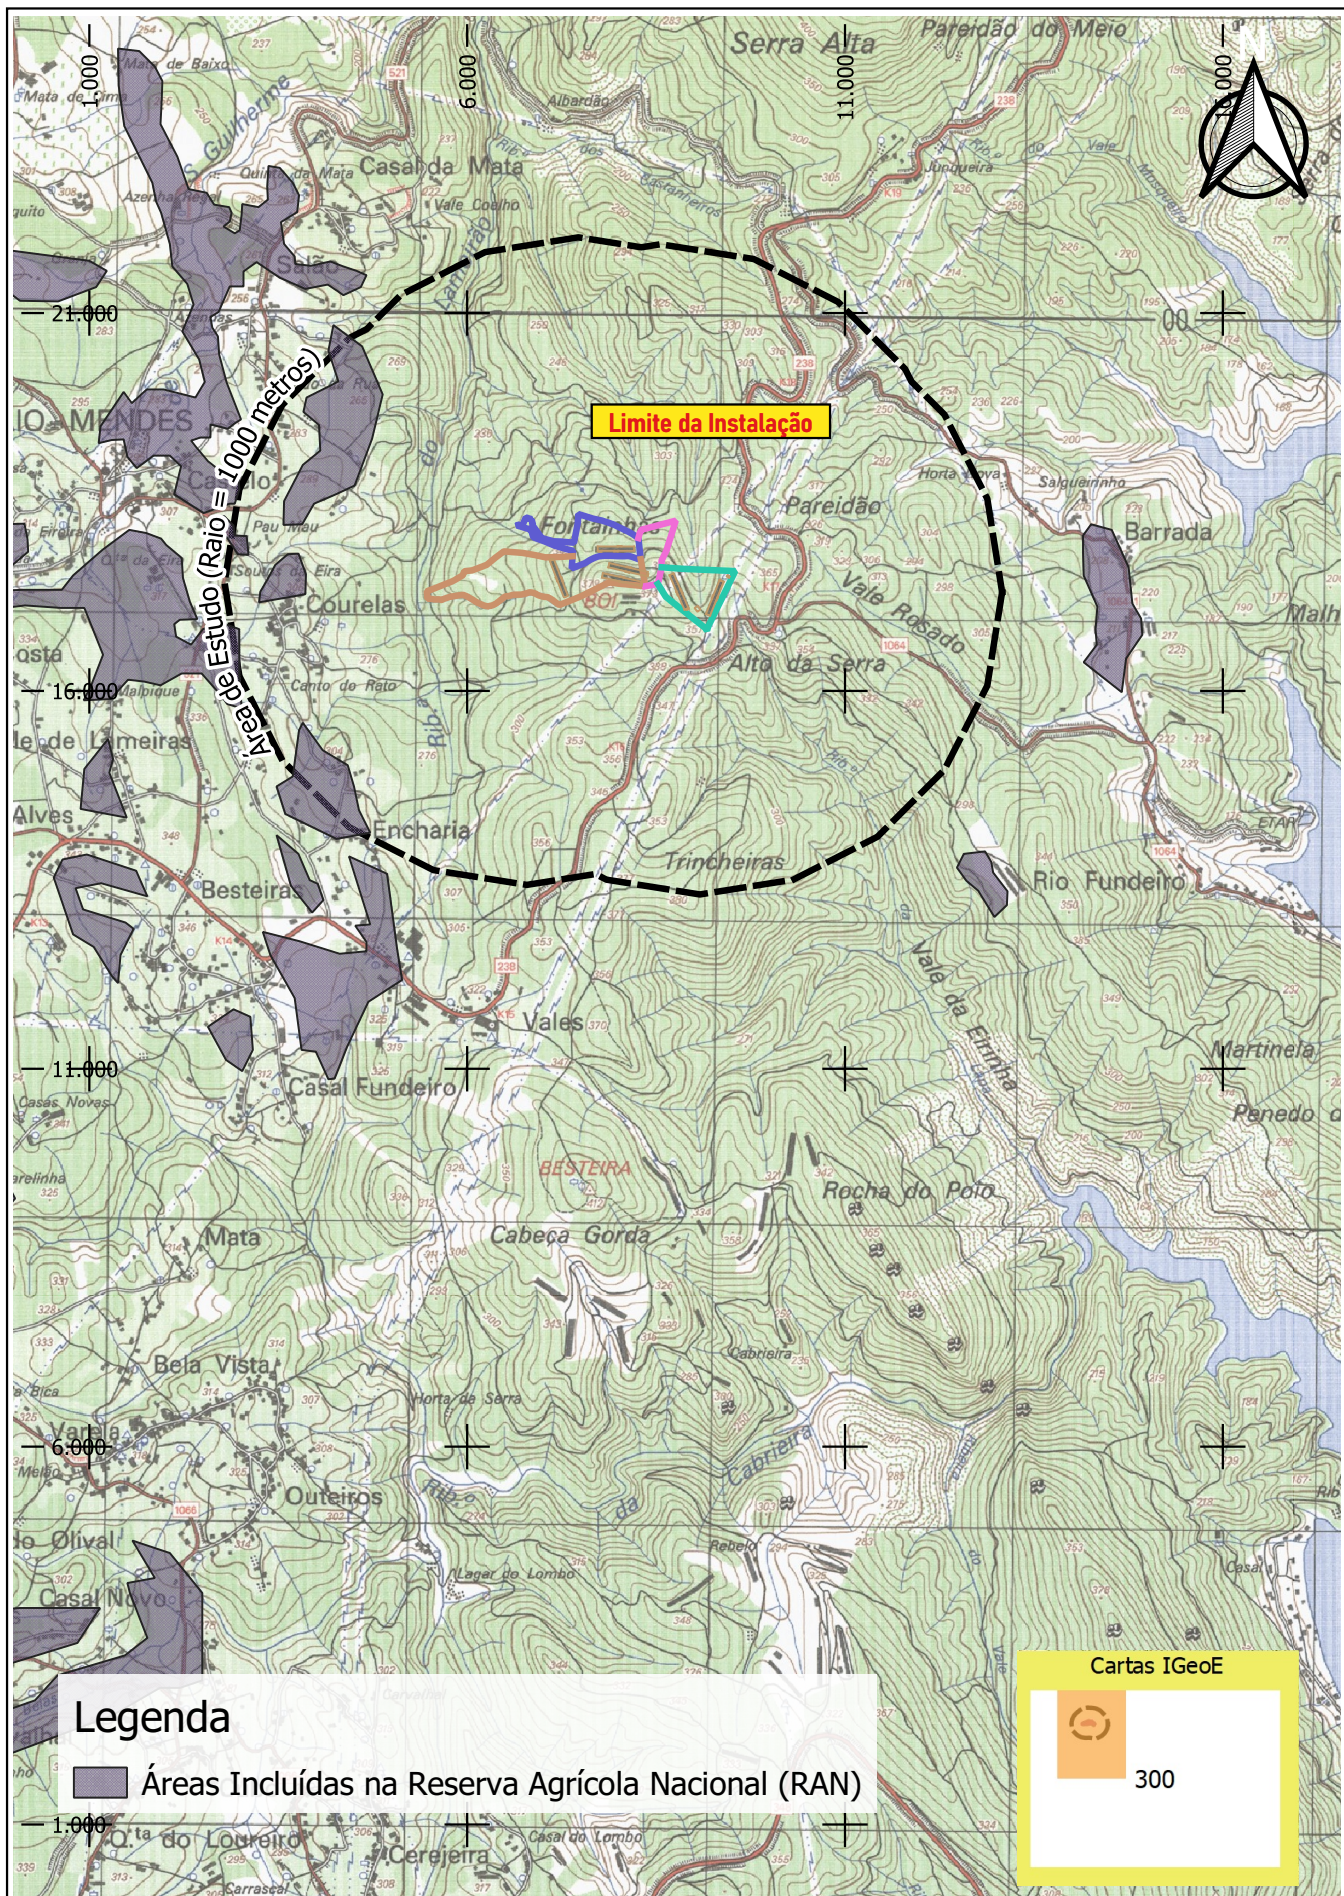

Legenda

Áreas Incluídas na Reserva Agrícola Nacional (RAN)


Cartas IGeoE




300

Índice	Alterações	Verificado	Data


	Estudou: <i>Jocana Filipa Santos</i>	Título: Projeto de Ampliação da Instalação Avícola do Cabeço do Boi, da Agropefe S.A.	Escala numérica: 1/25 000		
	Colaborou: <i>Ana Moura e Silva</i>		Escala gráfica (m): 0250500 m		
	Desenhou: <i>Jocana Filipa Santos</i>	Designação Estudo de Impacte Ambiental Áreas Incluídas na Reserva Agrícola Nacional (R.A.N)	Nº do Desenho: EIA-AV-CB-13		
	Verificou: <i>Ana Moura e Silva</i>		Data: Maio/2022	Folha: 1/1	Nº de Ordem: -

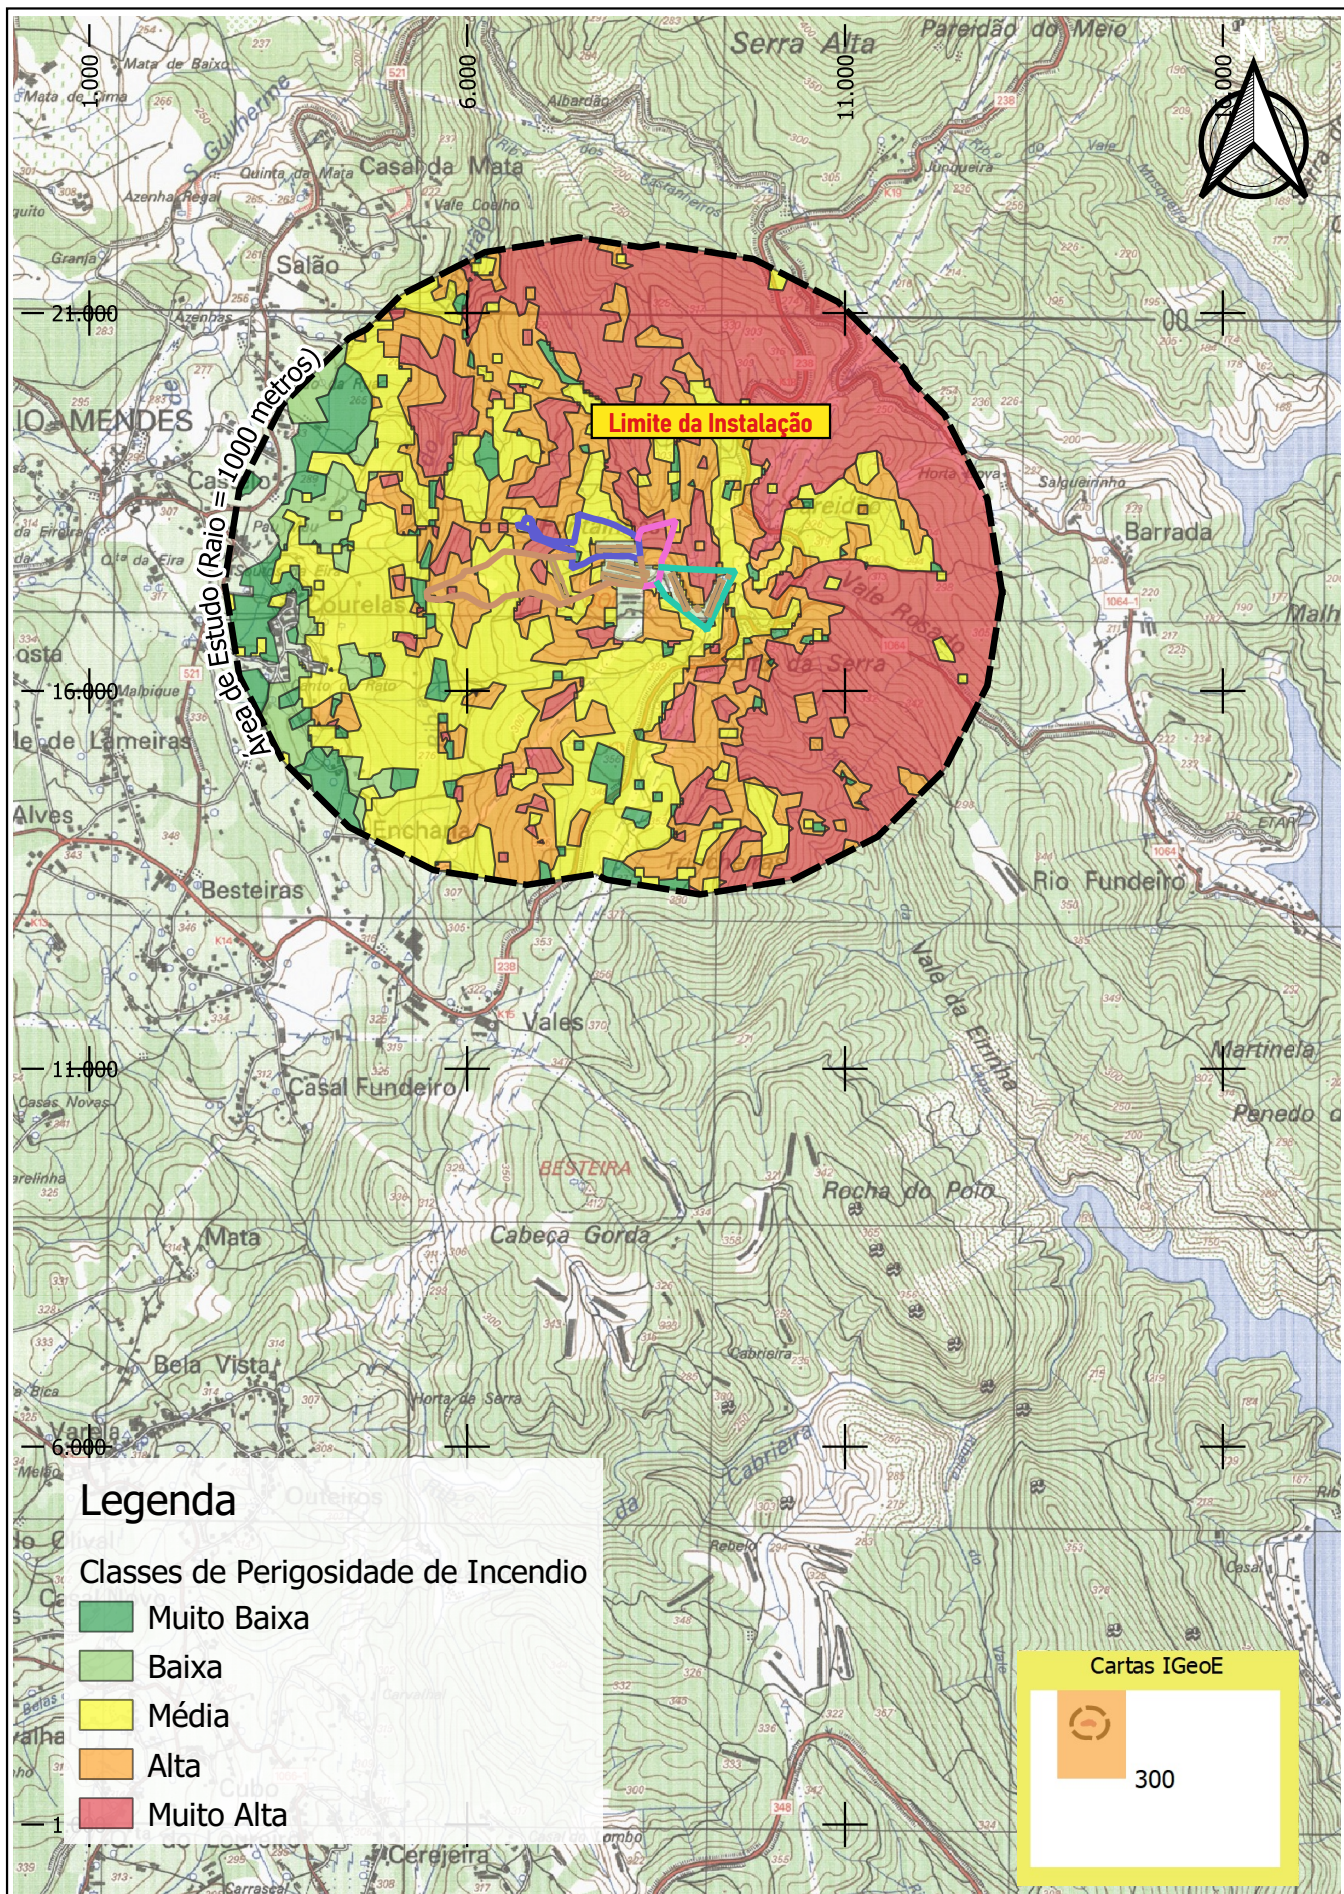


 	Estudou: Joana Filipa Santos Colaborou: Ana Moura e Silva Desenhou: Joana Filipa Santos Verificou: Ana Moura e Silva	Título: Projeto de Ampliação da Instalação Avícola do Cabeço do Boi, da Agropefe S.A. Designação Estudo de Impacte Ambiental Extrato do Plano Municipal de Defesa das Florestas Contra Incêndios (PMDFCI) de Ferreira do Zêzere - Perigosidade de Incêndio	Escala numérica: 1/25 000 Escala gráfica (m): 0 250 500 m Nº do Desenho: EIA-AV-CB-14 Data: Maio/2022 Folha: 1/1 Nº de Ordem: -
--	---	--	---

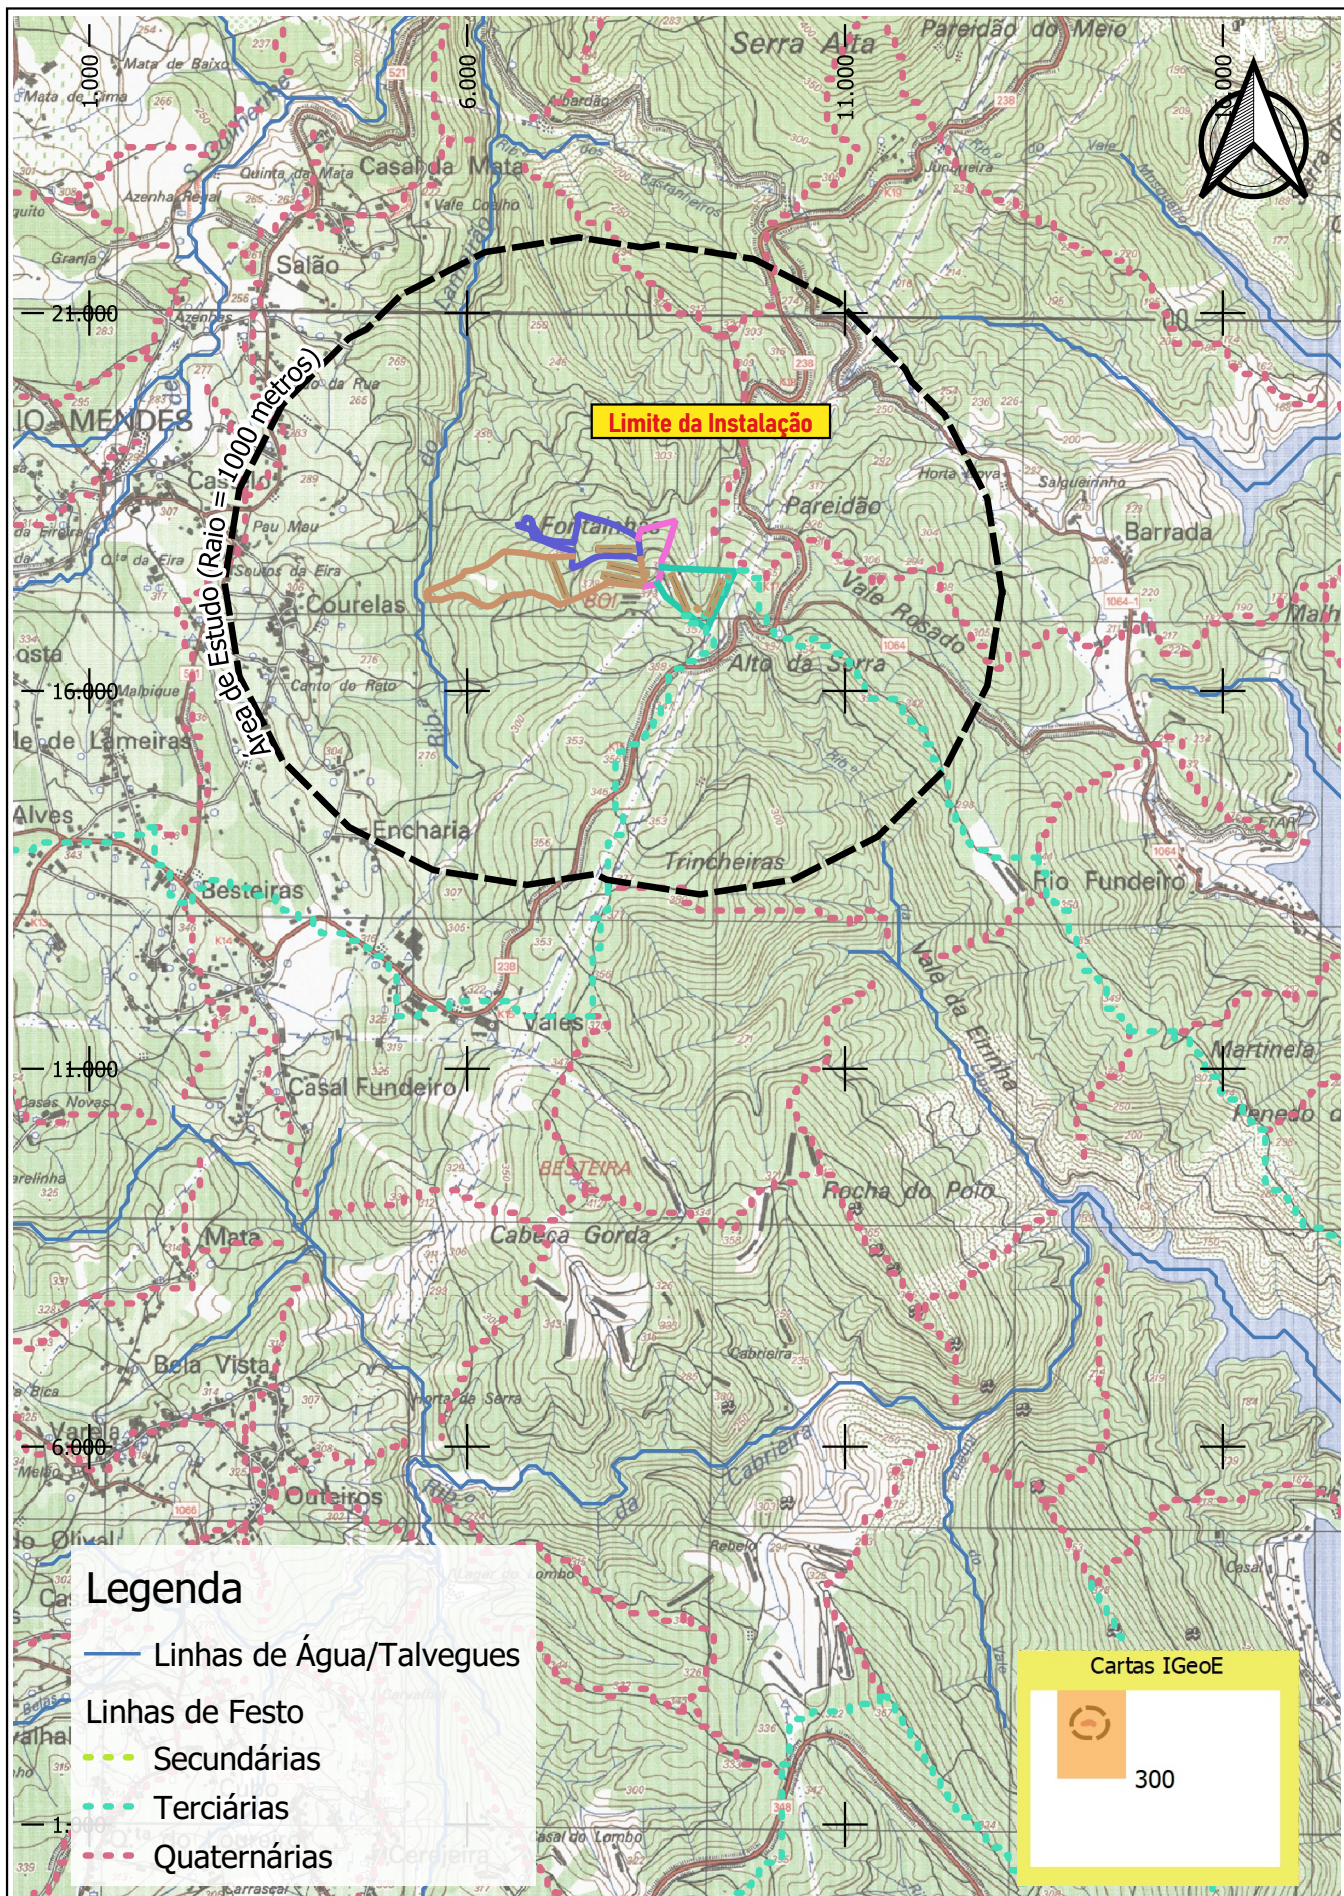


 	Estudou: <i>Jocana Filipa Santos</i> Colaborou: <i>Ana Moura e Silva</i> Desenhou: <i>Jocana Filipa Santos</i> Verificou: <i>Ana Moura e Silva</i>	Título: Projeto de Ampliação da Instalação Avícola do Cabeço do Boi, da Agropefe S.A. Designação: Estudo de Impacte Ambiental Paisagem - Linhas de Fecho e Talvegues	Escala numérica: 1/25 000 Escala gráfica (m): 0 250 500 m Nº do Desenho: EIA-AV-CB-15 Data: Maio/2022 Folha: 1/1 Nº de Ordem: -
--	--	---	---

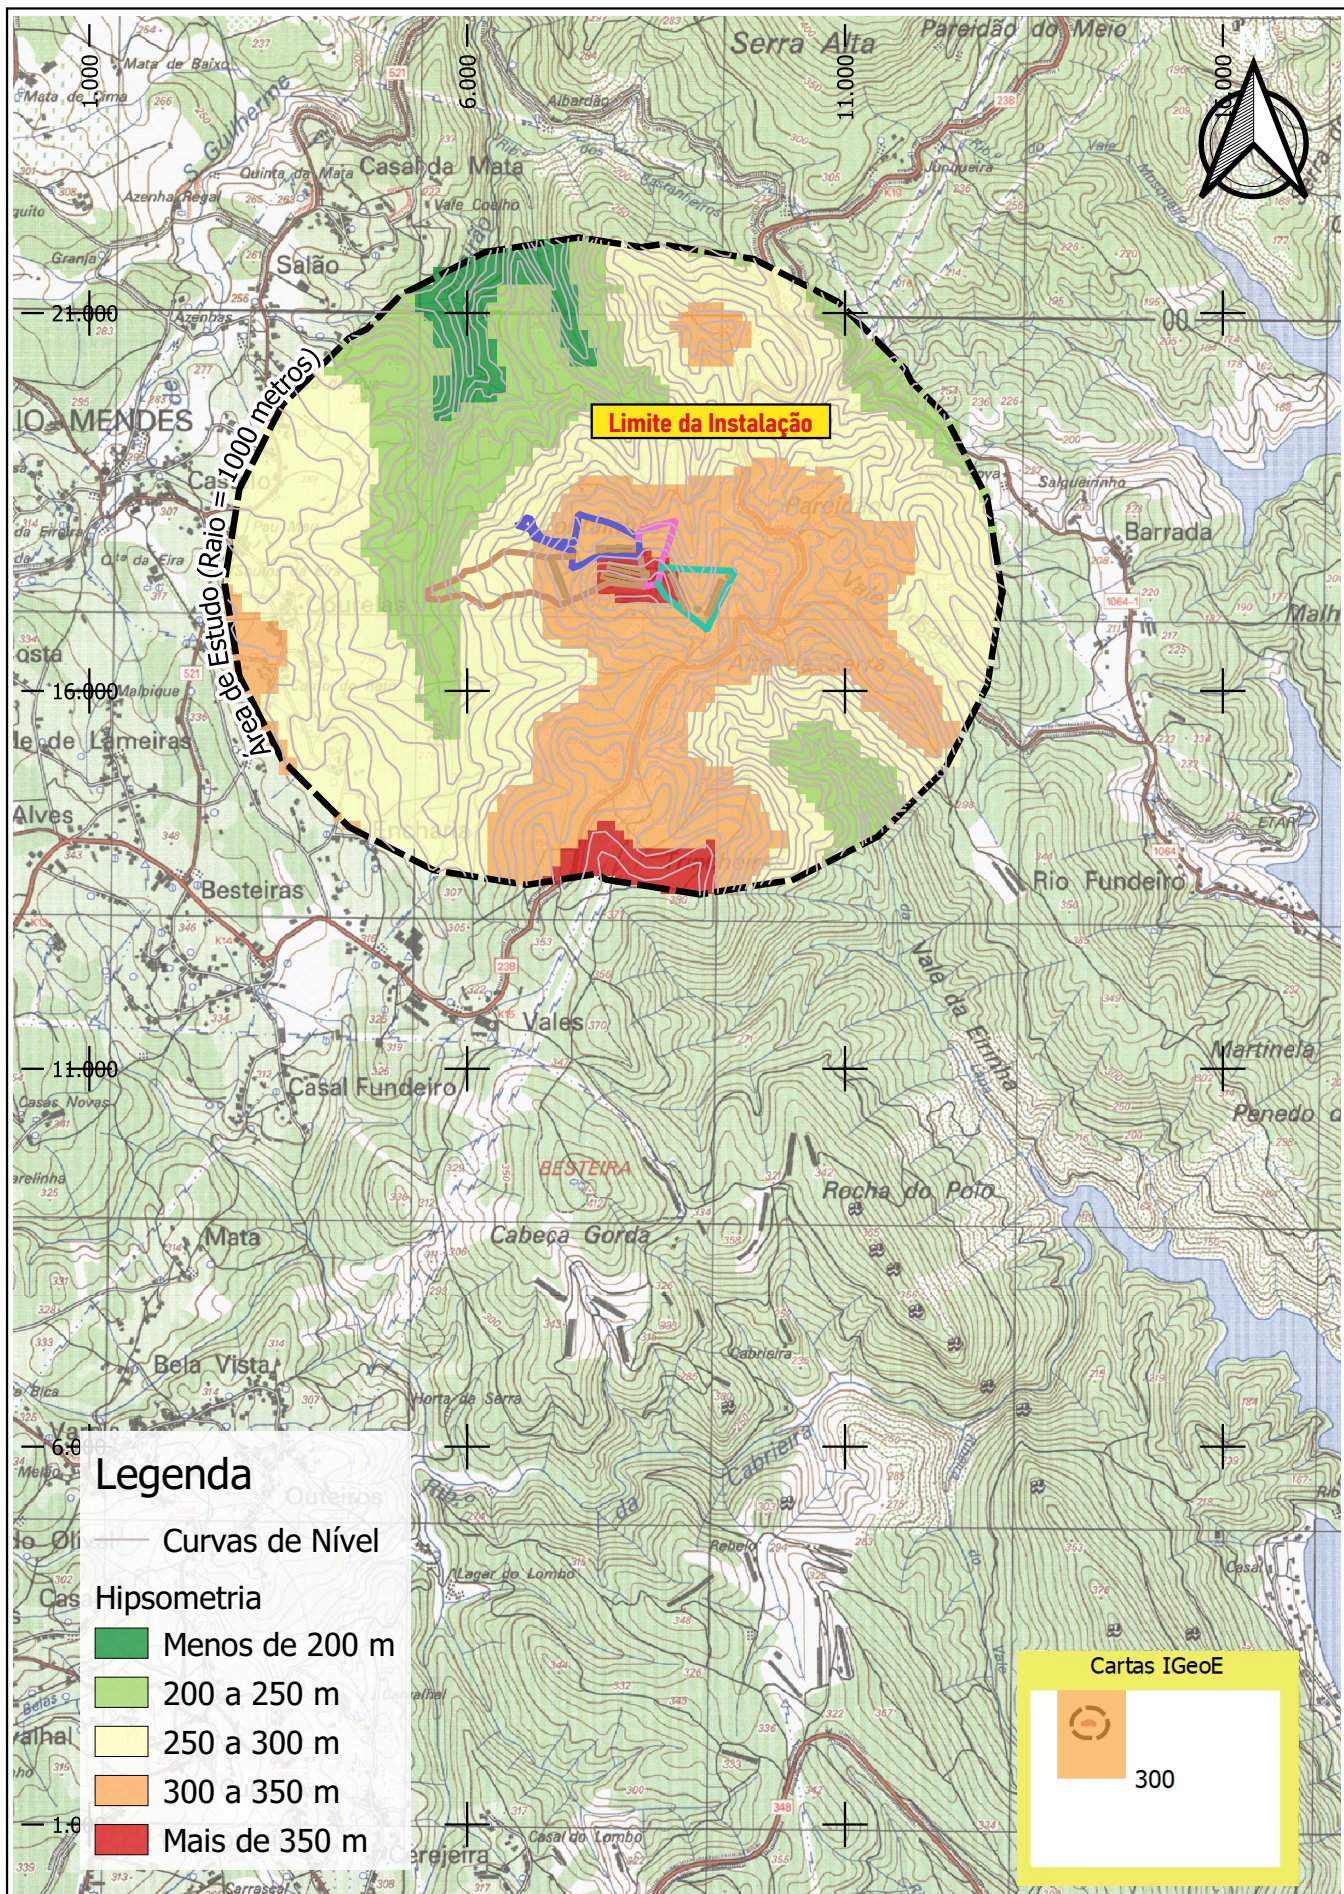

 	Estudou: <i>Jocana Filipa Santos</i> Colaborou: <i>Ana Moura e Silva</i> Desenhou: <i>Jocana Filipa Santos</i> Verificou: <i>Ana Moura e Silva</i>	Título: Projeto de Ampliação da Instalação Avícola do Cabeço do Boi, da Agropefe S.A. Designação: Estudo de Impacte Ambiental Paisagem - Hipsometria	Escala numérica: 1/25 000 Escala gráfica (m): 0 250 500 m Nº do Desenho: EIA-AV-CB-16 Data: Maio/2022 Folha: 1/1 Nº de Ordem: -
--	--	---	---

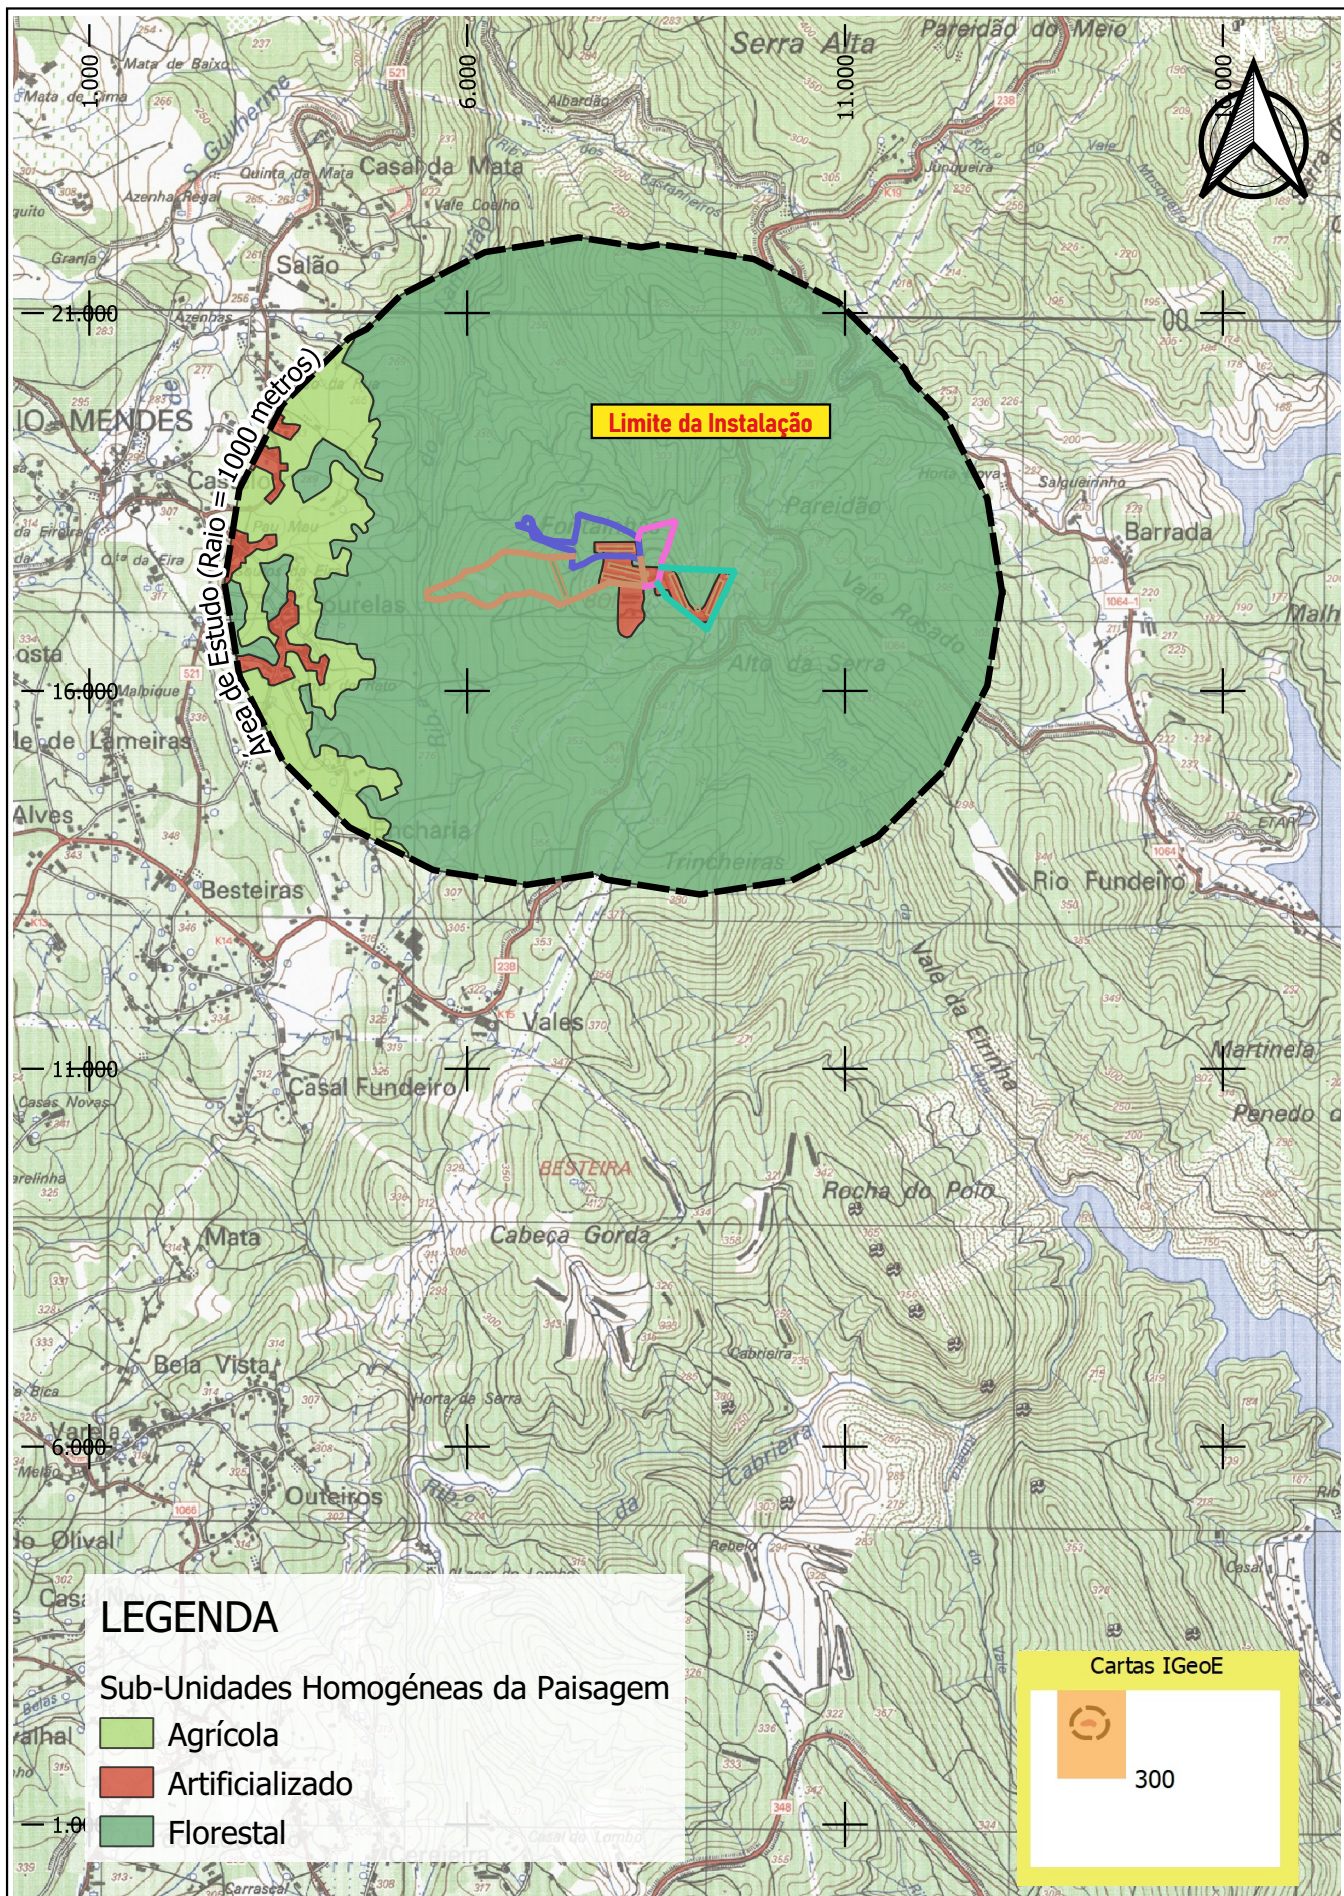

 	Estudou: <i>Jocana Filipa Santos</i> Colaborou: <i>Ana Moura e Silva</i> Desenhou: <i>Jocana Filipa Santos</i> Verificou: <i>Ana Moura e Silva</i>	Título: Projeto de Ampliação da Instalação Avícola do Cabeço do Boi, da Agropefe S.A. Designação: Estudo de Impacte Ambiental Paisagem - Sub-Unidades Homogêneas de Paisagem	Escala numérica: 1/25 000 Escala gráfica (m):  Nº do Desenho: EIA-AV-CB-17 Data: Maio/2022 Folha: 1/1 Nº de Ordem: -
--	--	---	---

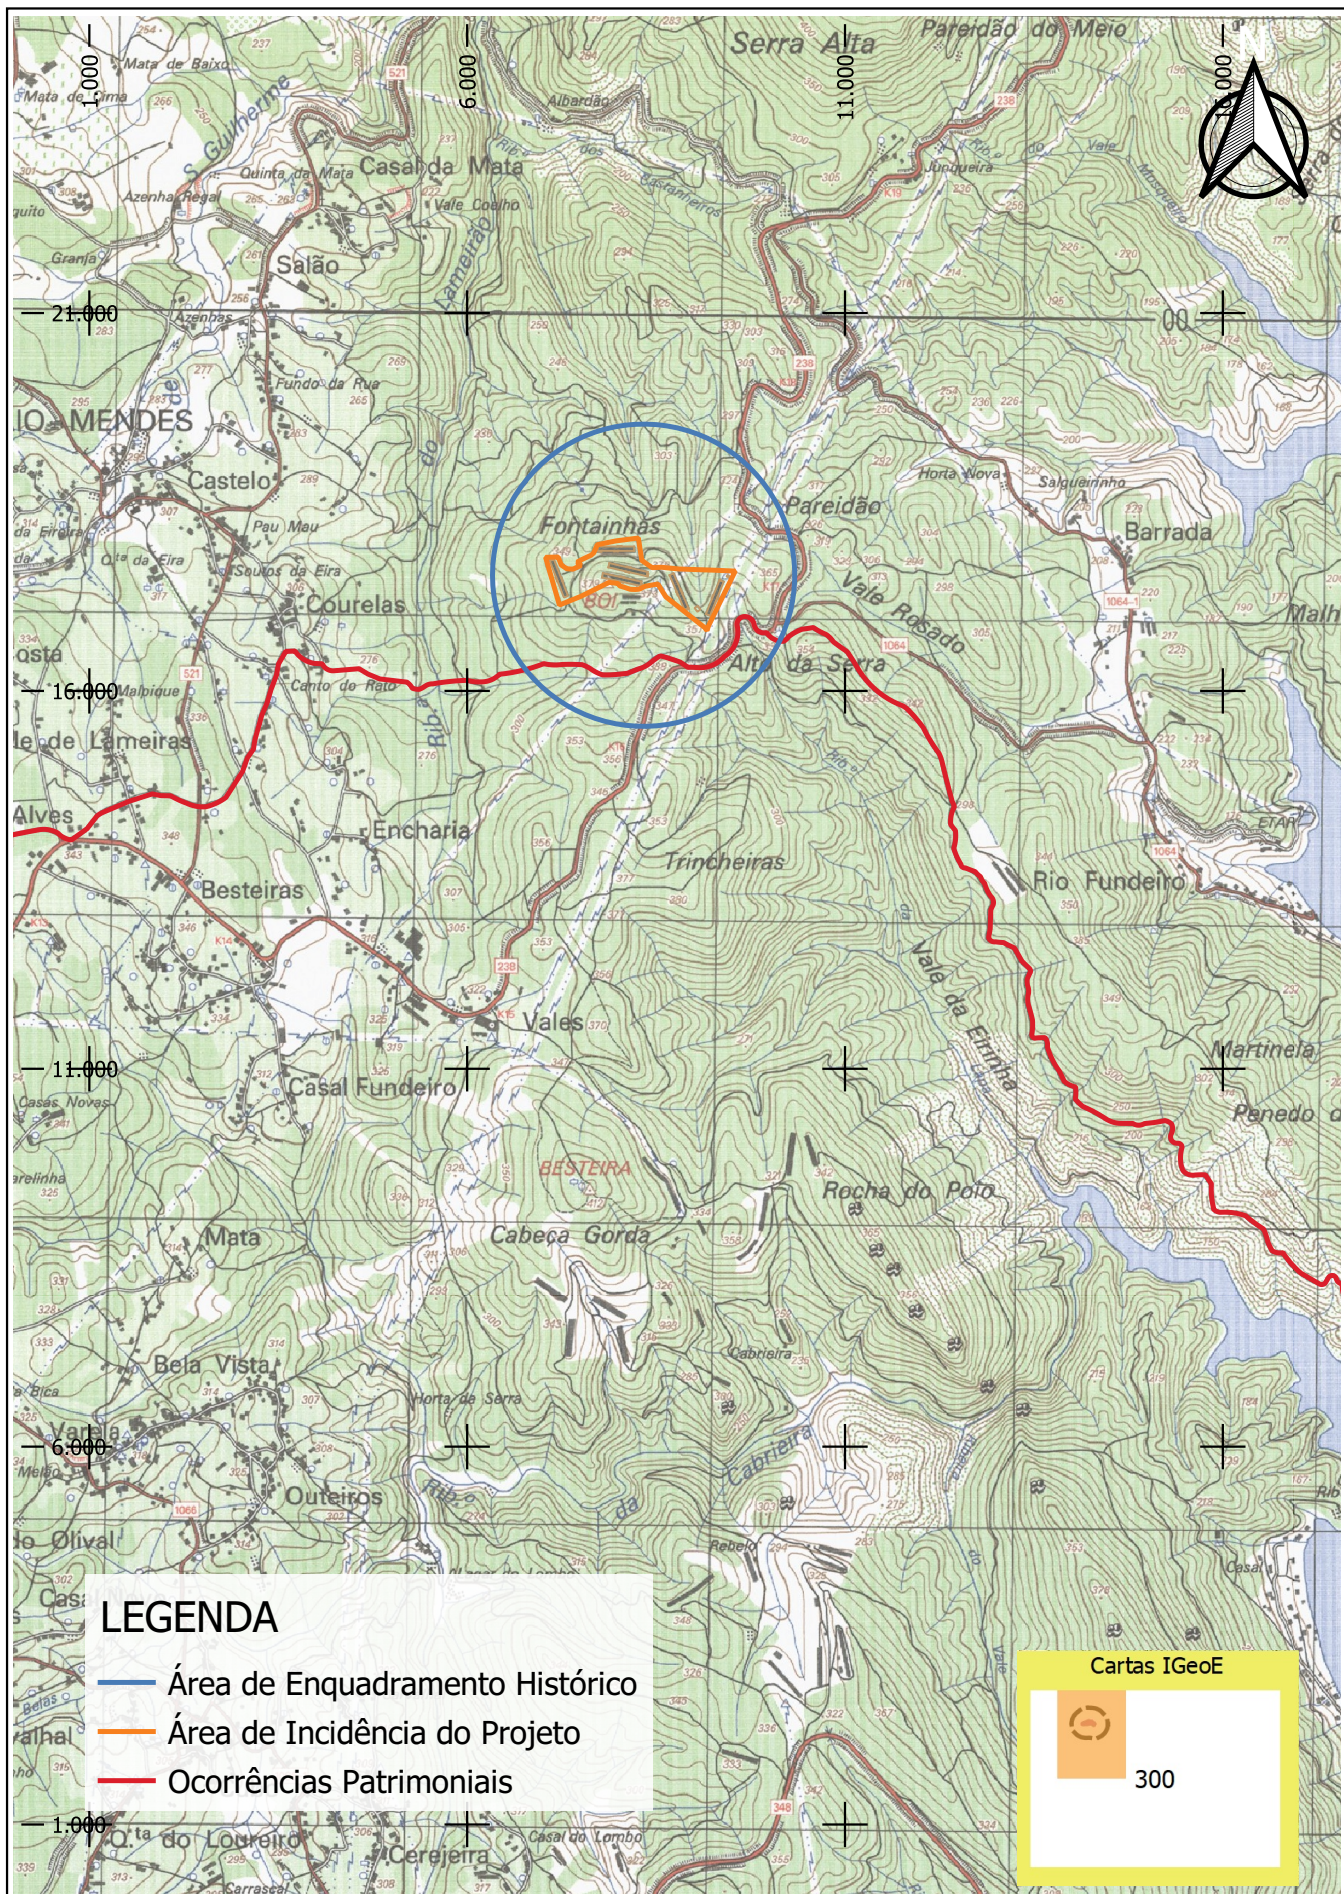

LEGENDA


- Área de Enquadramento Histórico
- Área de Incidência do Projeto
- Ocorrências Patrimoniais

Cartas IGeoE



300

Índice	Alterações	Verificado	Data

 	Estudou: <i>Joana Filipa Santos</i>	Título: Projeto de Ampliação da Instalação Avícola do Cabeço do Boi, da Agropefe S.A.	Escala numérica: 1/25 000	
	Colaborou: <i>Ana Moura e Silva</i>		Escala gráfica (m): 0250500 m	
	Desenhou: <i>Joana Filipa Santos</i>	Designação Estudo de Impacte Ambiental Património - Situação de Referência	Nº do Desenho: EIA-AV-CB-18	
	Verificou: <i>Ana Moura e Silva</i>		Data: Maio/2022	Folha: 1/1

