


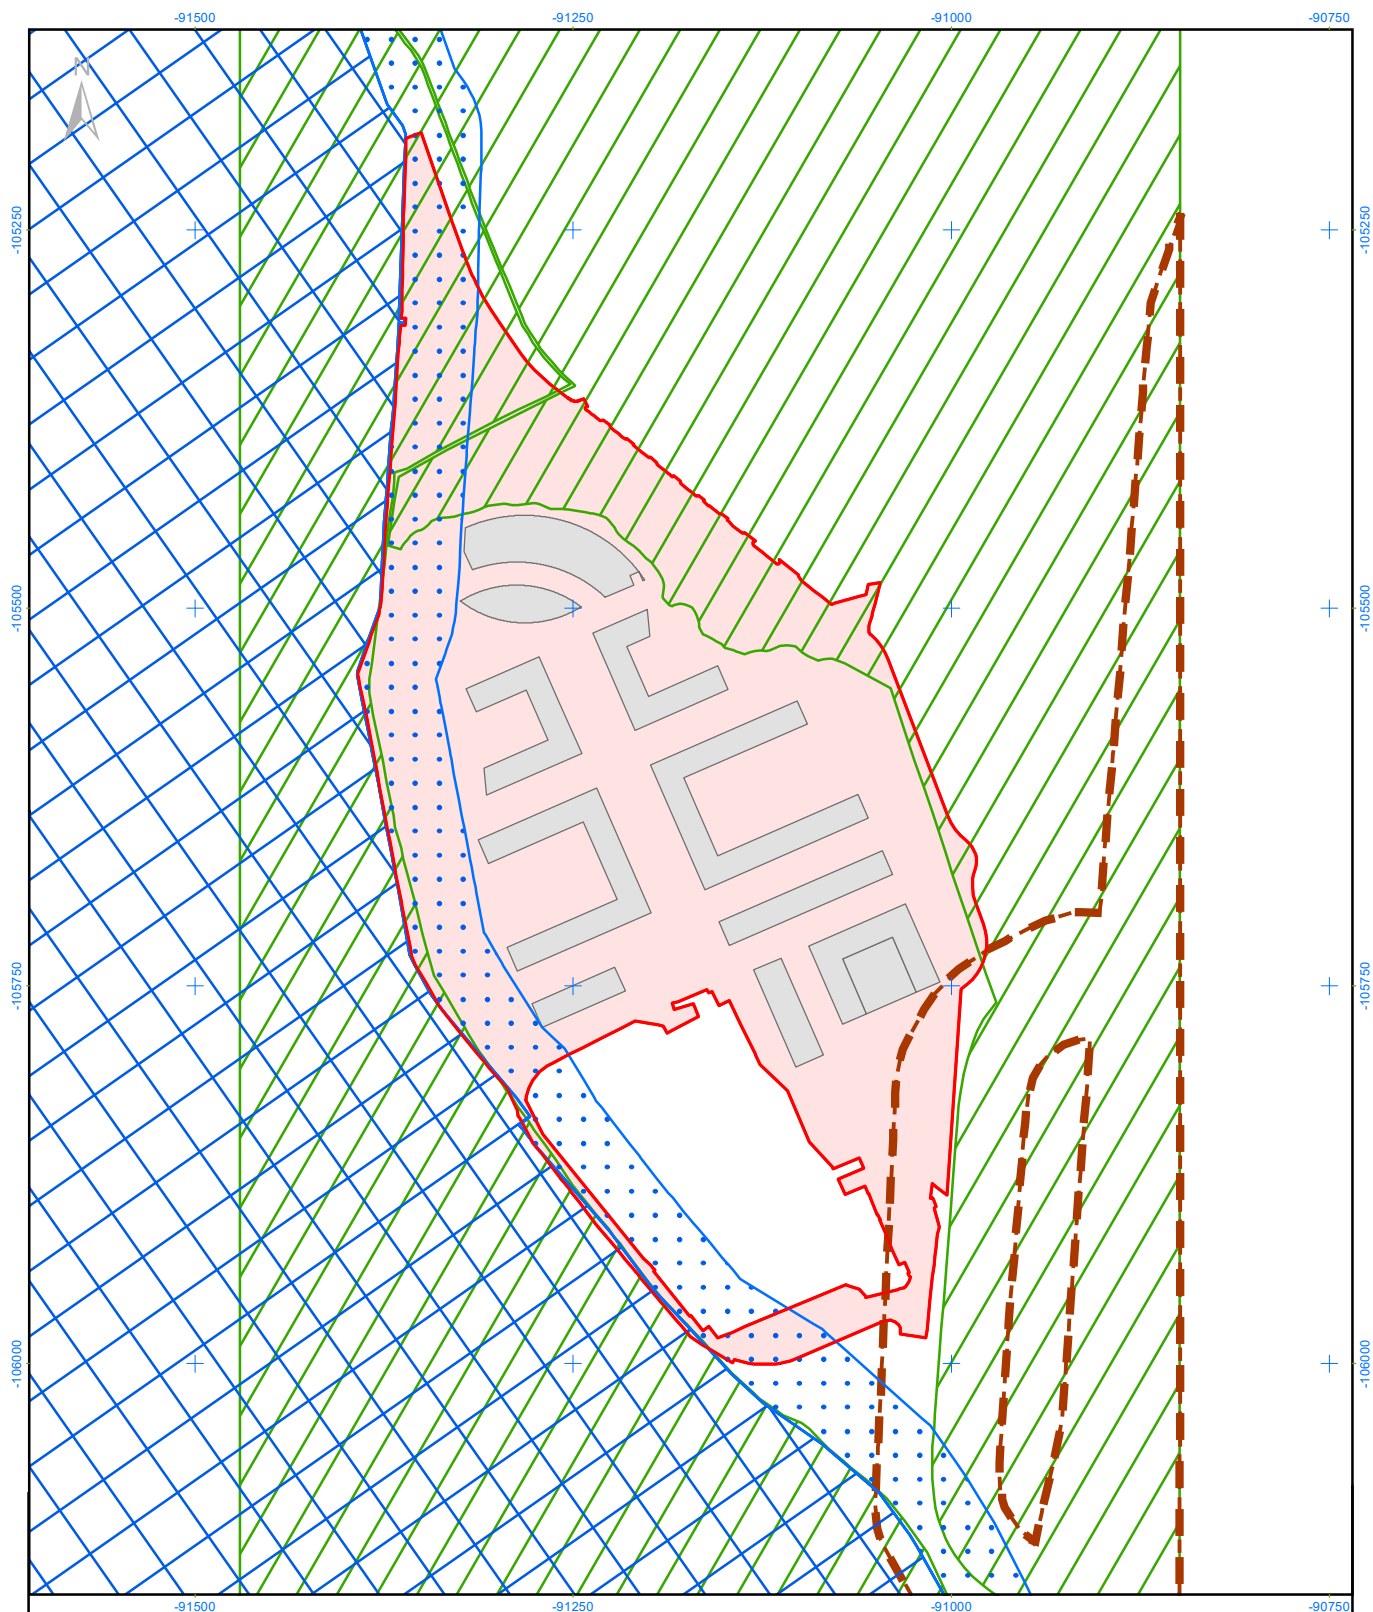

- Área de intervenção das obras de loteamento
- Implantação do projeto
- Área da JAE
- Separação de setores da servidão do Aeroporto de Lisboa
- Regime Florestal
- Imóvel de Interesse Público
- Área de Proteção do Imóvel de Interesse Público

Designação do projeto:

Loteamento da Pedreira do Alvito

Designação do desenho:


Condicionantes existentes na área do projeto

N.º do desenho:

2

Escala:

1:5 000

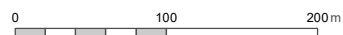

Data:

Maio 2023

Fontes:

- Plano de Pormenor da Pedreira do Alvito

- Património Classificado (DGPC)

Sistema de referência: PT-TM06/ETRS89



EMGI
Investment Group

Júlio de Jesus
consultores