

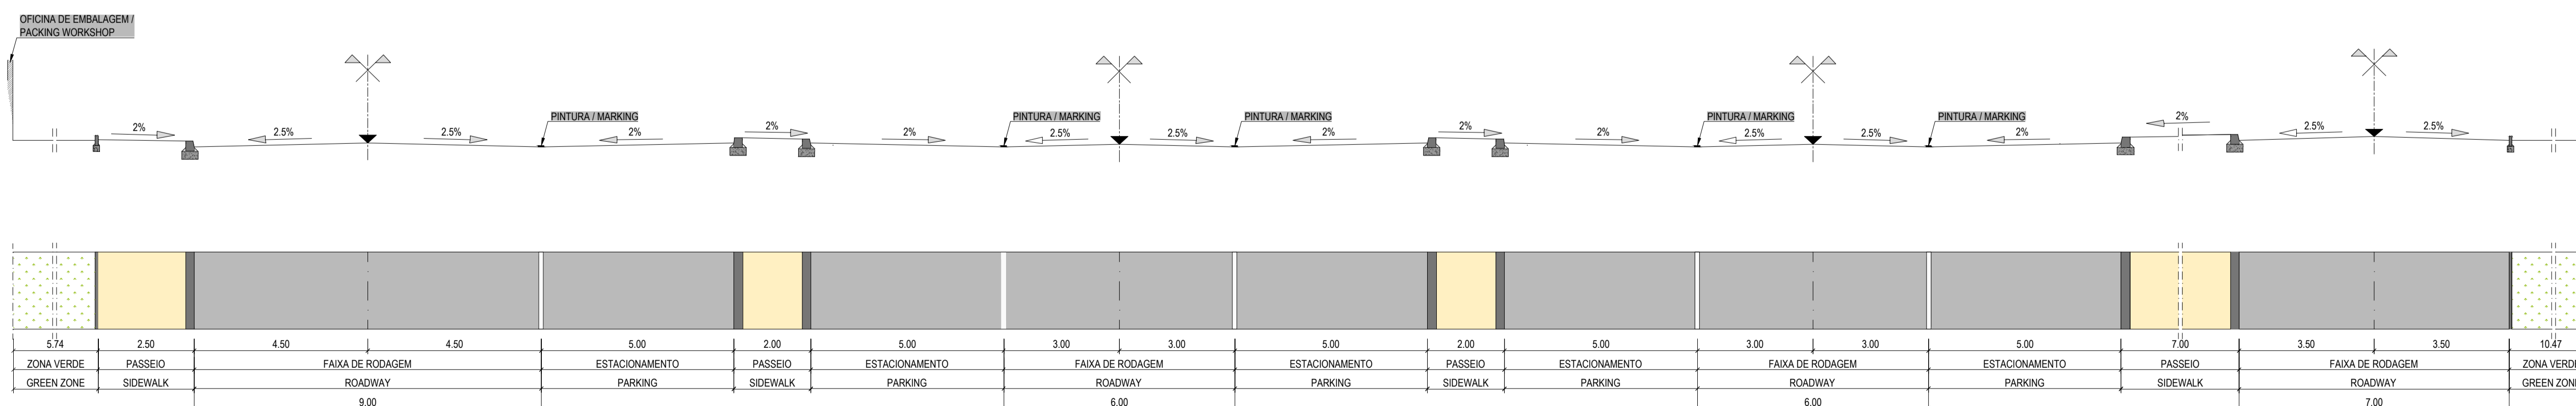
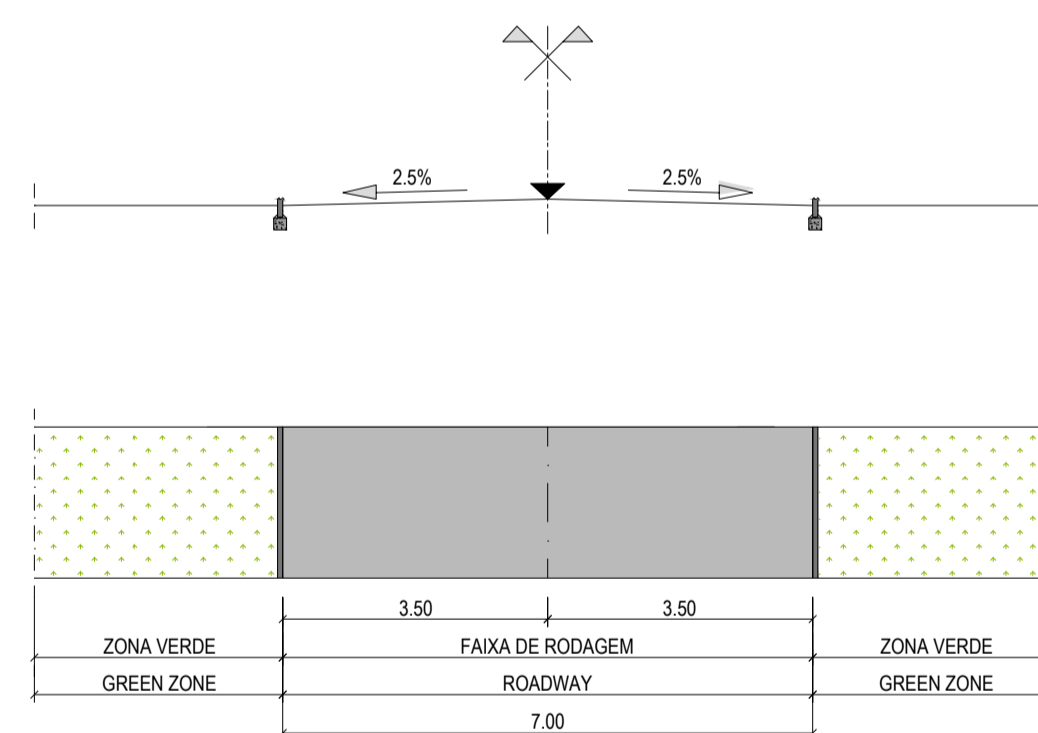
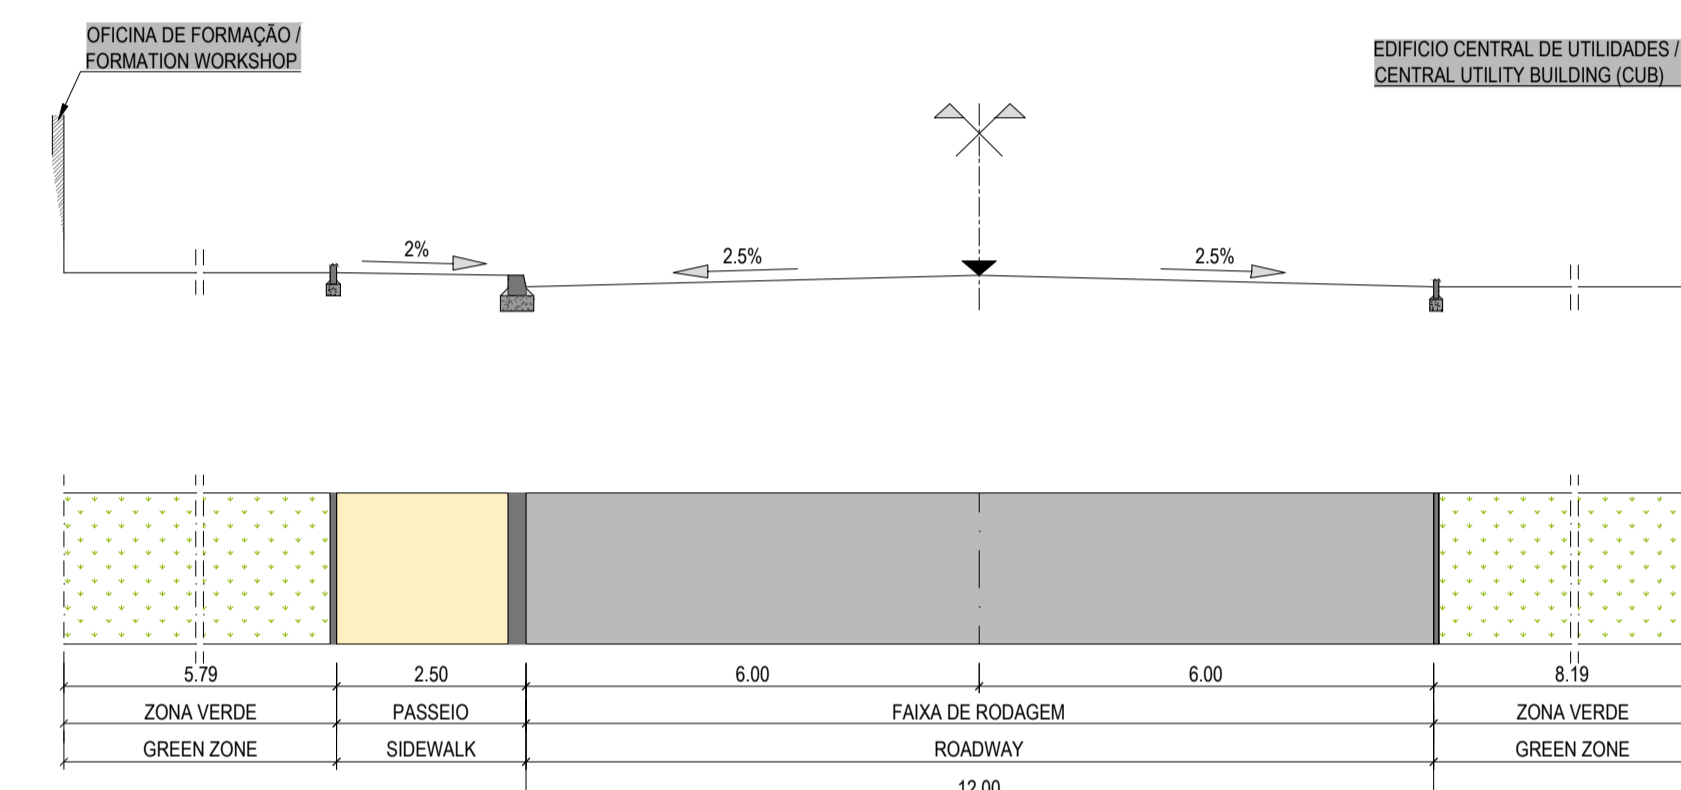
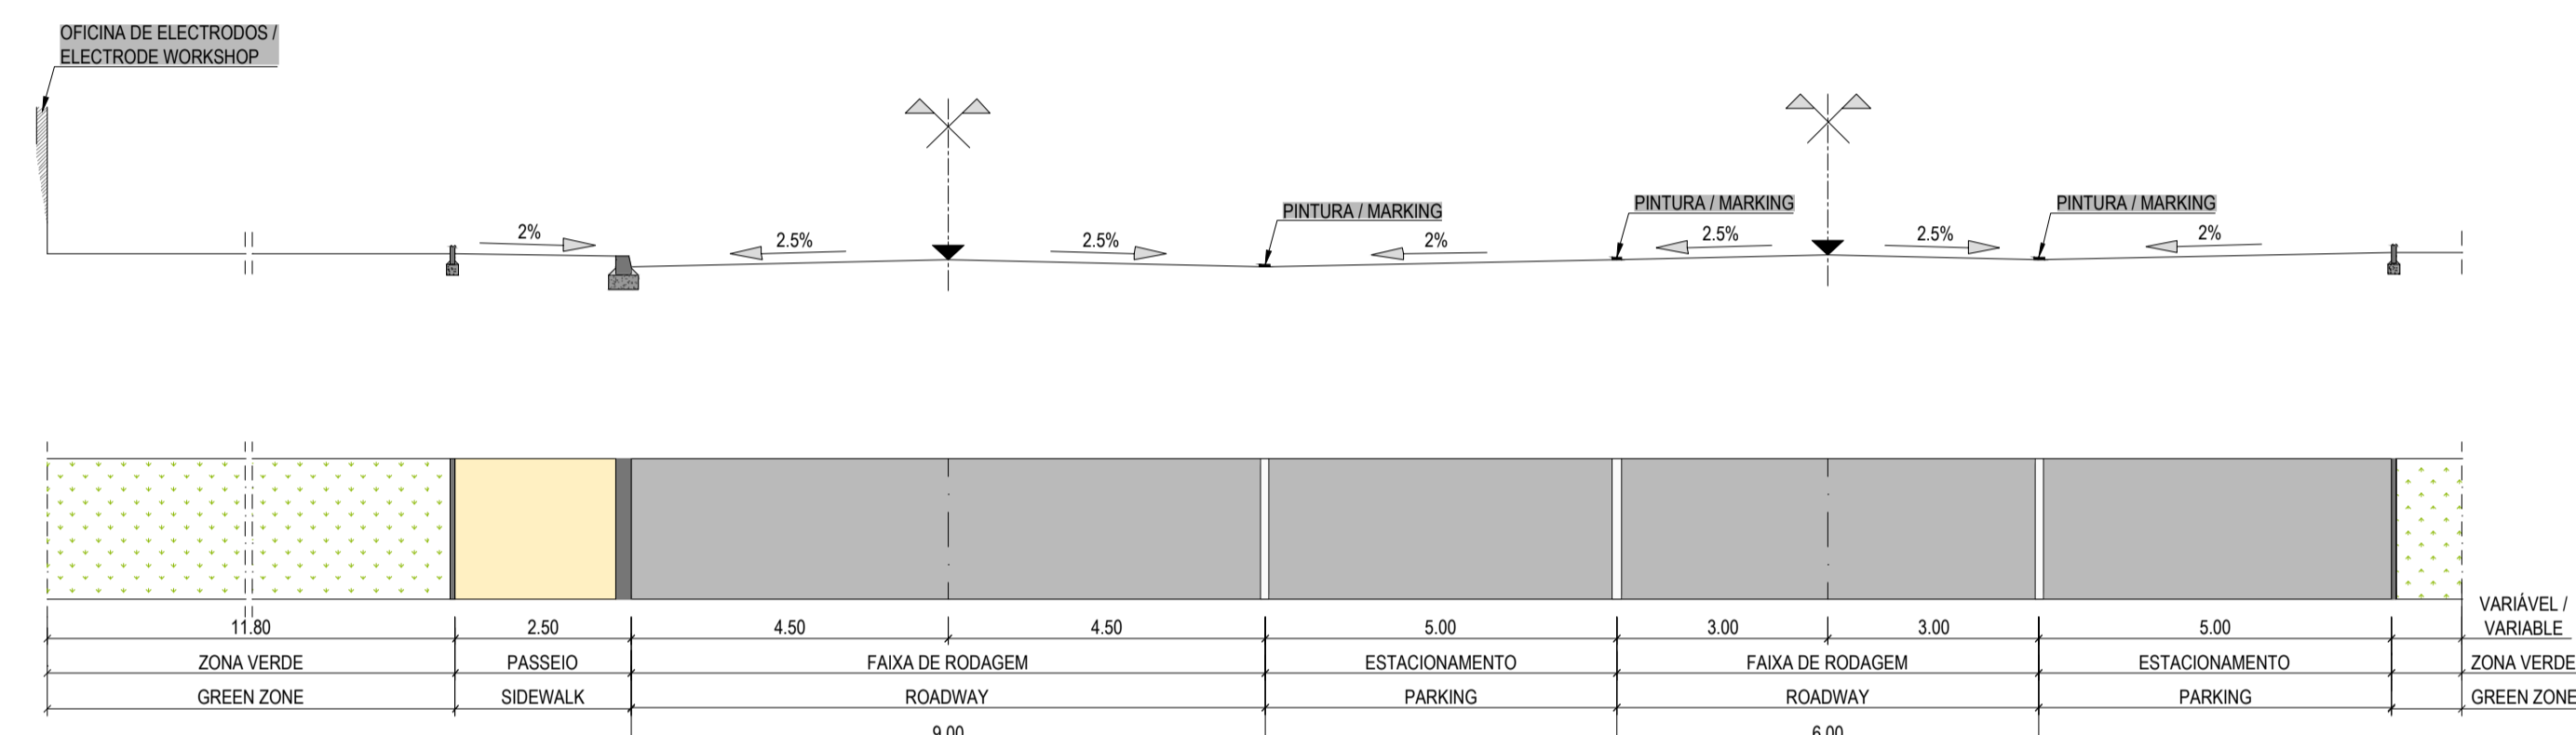


NOTAS / NOTES

- COTAS EM METROS.
- ALL LEVELS AND DIMENSIONS IN METERS.
- CONSULTAR AS DEMAIS PEÇAS DO PROJECTO.
- DESIGNER TO BE ADVISED BY WRITING OF ANY PROJECT INCORPORATION.
- CASO SE VERIFIQUE QUALQUER INCOMPATIBILIDADE NO PRESENTE PROJECTO, A MESMA DEVERÁ SER DE MEDIATO COMUNICADA POR ESCRITO PARA O PROJECTISTA.
- DESIGNER SHALL BE ADVISED BY WRITING OF ANY PROJECT INCORPORATION.
- TODAS AS DIMENSÕES, COTAS E COORDENADAS DE IMPLANTAÇÃO TOPOGRÁFICA DEVERÃO SER VERIFICADAS NO LOCAL ANTES DO INÍCIO DOS TRABALHOS.
- LEVELS, COORDINATES AND DIMENSIONS TO BE CHECKED ON SITE.
- SISTEMA DE REFERÊNCIA GEOGRÁFICO - DATUM PT-TM66TR689.
- GEOGRAPHIC REFERENCE SYSTEM - DATUM PT-TM66TR689.

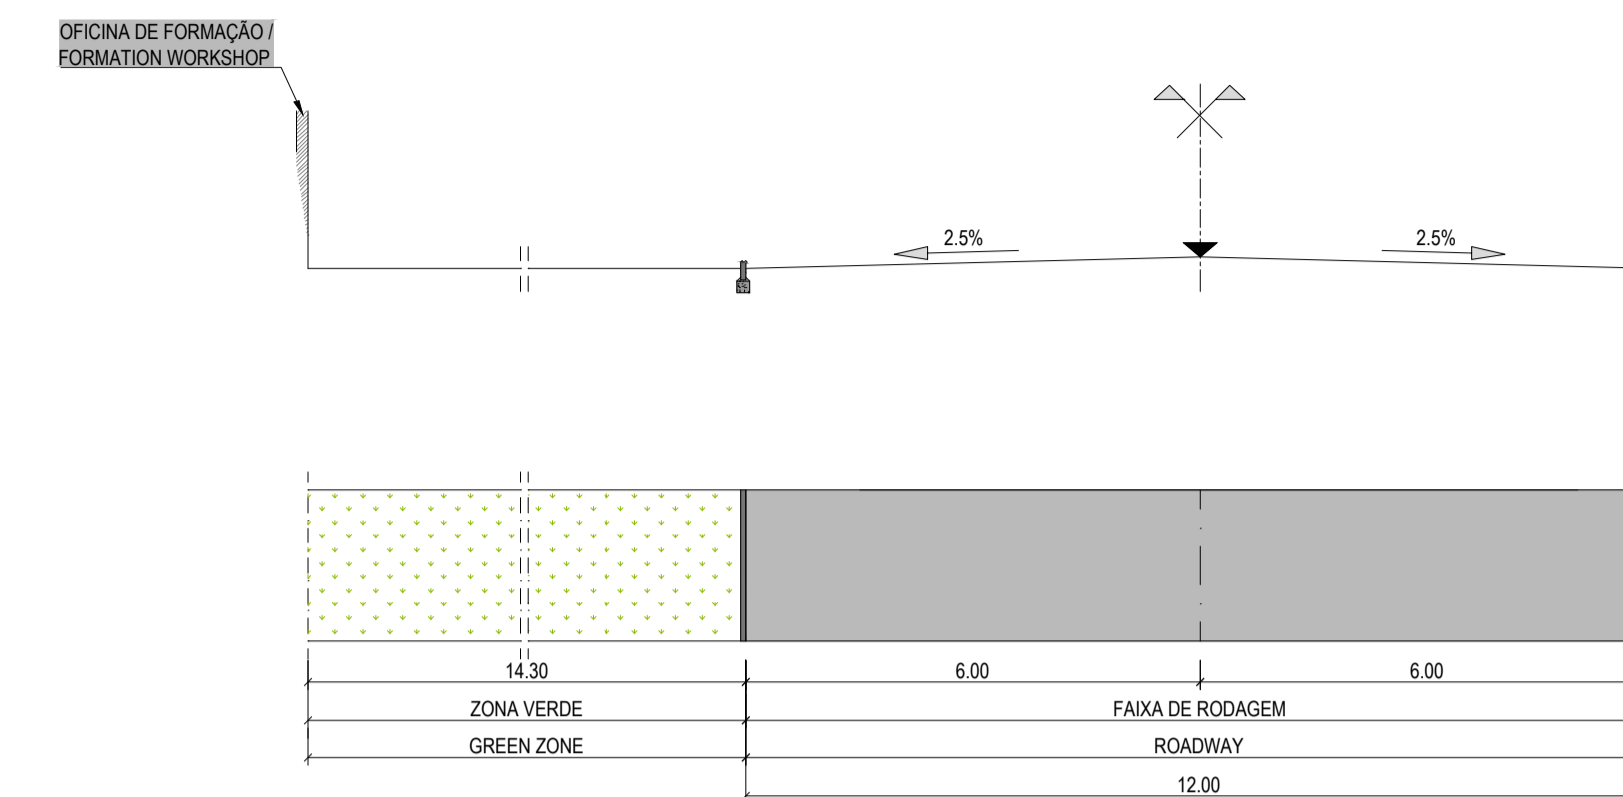

00	31.07.2023	EMISSÃO INICIAL / INITIAL ISSUE	MAA
Rev.	Data	Descrição das alterações	Aprov.
Rev.	Date	Description of changes	Approv.

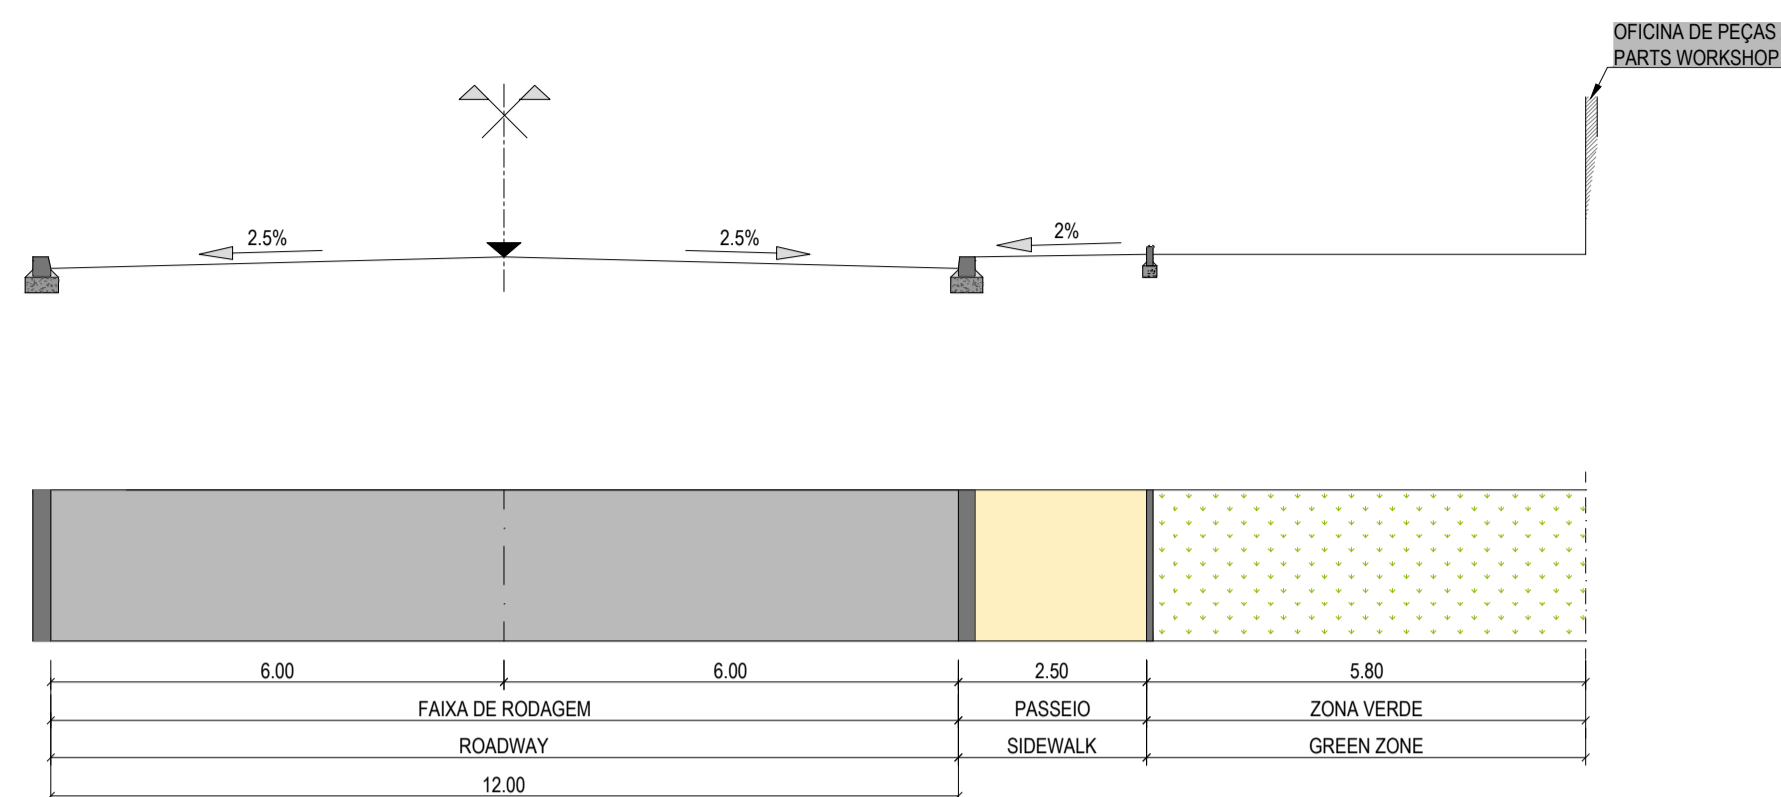

Ciente / Client
CALB

PROJETO / Project
UNIDADE INDUSTRIAL DE BATERIAS DE LÍCIO
LITHIUM BATTERY GIGAFACORY PLANT

Fase / Phase
PROJETO DE EXECUÇÃO
DETAIL DESIGN

Designação / Designation
VIAS / ROADS
VIAS INTERNAS
PERFIS TRANSVERSAIS TIPO 1/2
INTERNAL ROADS
TYPICAL SECTIONS 1/2

Escala / Scales:	1:100	Projeto / Designed:	MMX
Data / Date:	31.07.2023	Desenho / Drawn:	CAN
Processo / Process:	T2022-0519	Verificou / Checked:	MAA
Ficheiro / File:	T2022-0519-EX-ROA-GN-2201-DWG-00.dwg	Aprovou / Approved:	FBM

Desenho / Drawing:
EX-ROA-GN-2201 00

This drawing is property of QUADRANTE, Engenharia e Consultoria, S.A. It cannot be copied, partially or totally, or conveyed to third parties without written allowance from QUADRANTE, S.A. This drawing is only good for construction if properly signed.