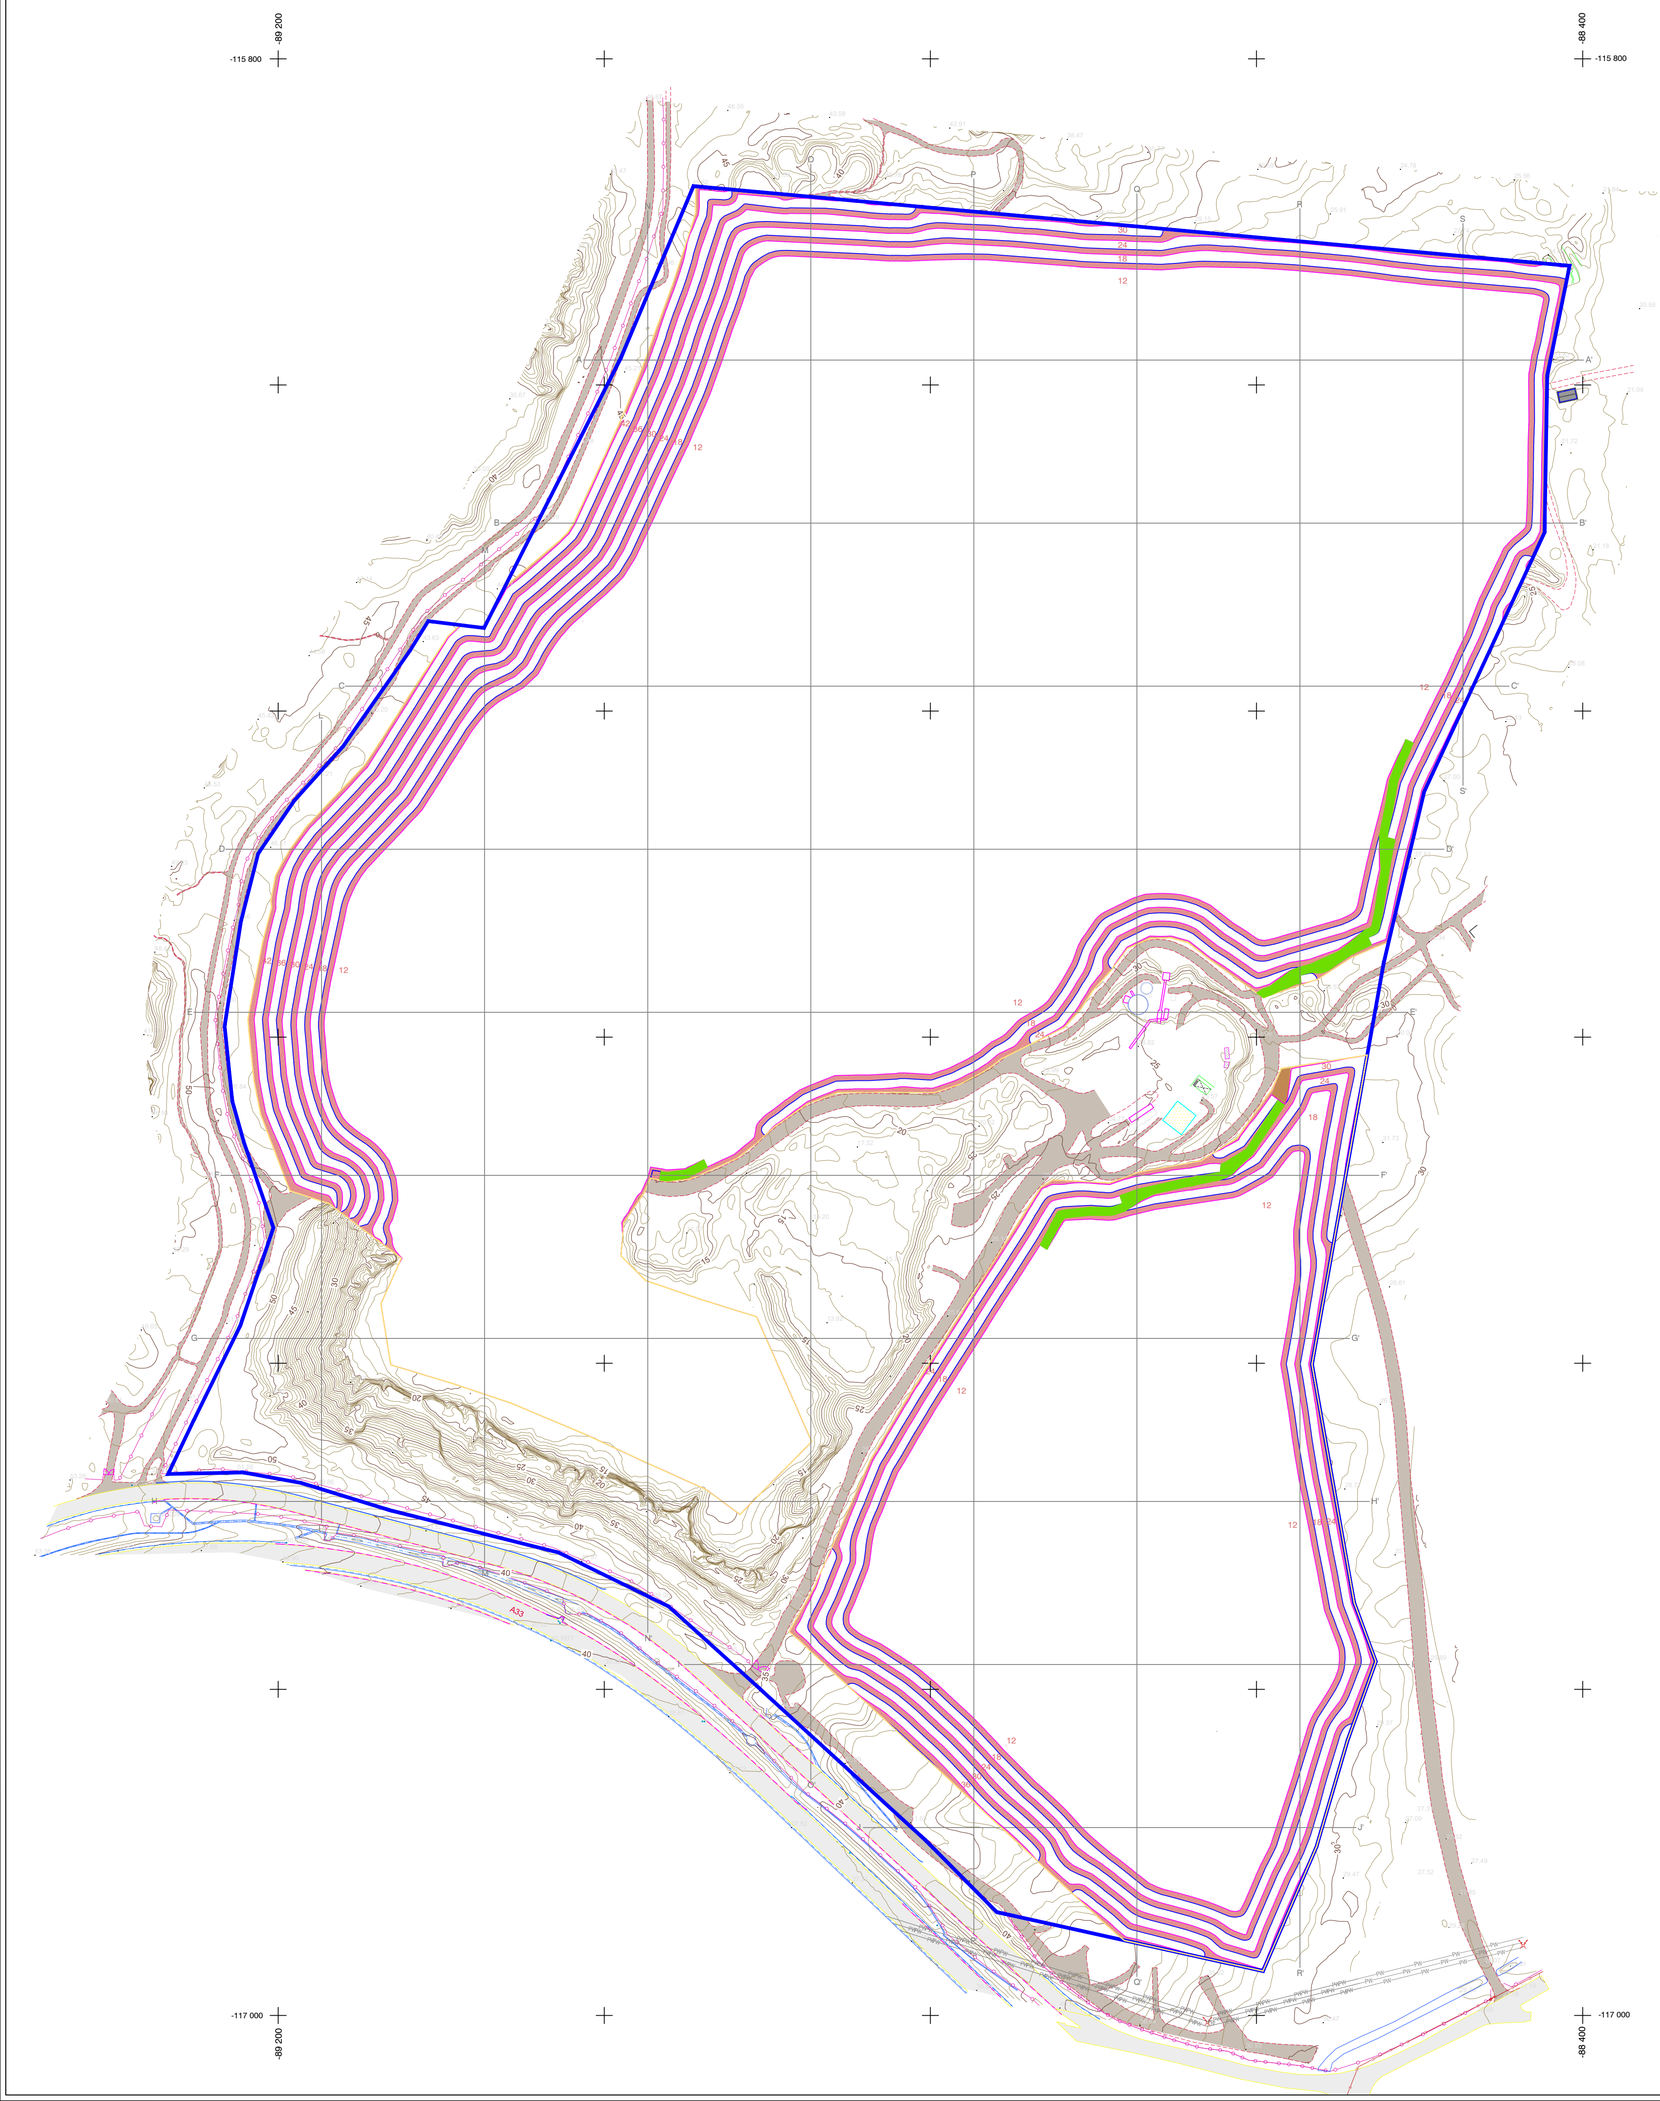

LIMITE DE PEDREIRA

CURVAS DE NÍVEL

PONTO COTADO

ACESSOS/CAMINHOS

APOIO DA LINHA ELÉTRICA DA REN

CONSTRUÇÕES

LAVRA

LIMITE DE ESCAVAÇÃO

TALUDE DE LAVRA

COTA DA LAVRA

RAMPA DA LAVRA

O levantamento encontra-se no sistema ETRS89/TM06 (abril 2022)

EMPRESA PROJETISTA:

VISA consultores

Rua a Gazeta de Oeiras, n.º 18-A - 2780-171 Oeiras - Tel:214461420 - Fax:214461421
geral@visaconsultores.com

CLIENTE:

FRANCAME

PROJETO: PLANO DE PEDREIRA DA AMPLIAÇÃO DA DA PEDREIRA DE AREIA "VALE MILHAÇOS N.º 2"

PEÇA: CONFIGURAÇÃO FINAL DE ESCAVAÇÃO

TÉCNICO RESPONSÁVEL: João Meira

DESENHADO:	VERIFICADO:	DATA:
João Meira	Mário Bastos	Novembro 2022
ESCALA: 1:2000	**Nº PROJETO:** 3367	**NORTE:**
N/REF: D.223367.02.0302.JM	**DESENHO Nº:** 03	