



### SECÇÃO TIPO TV-D

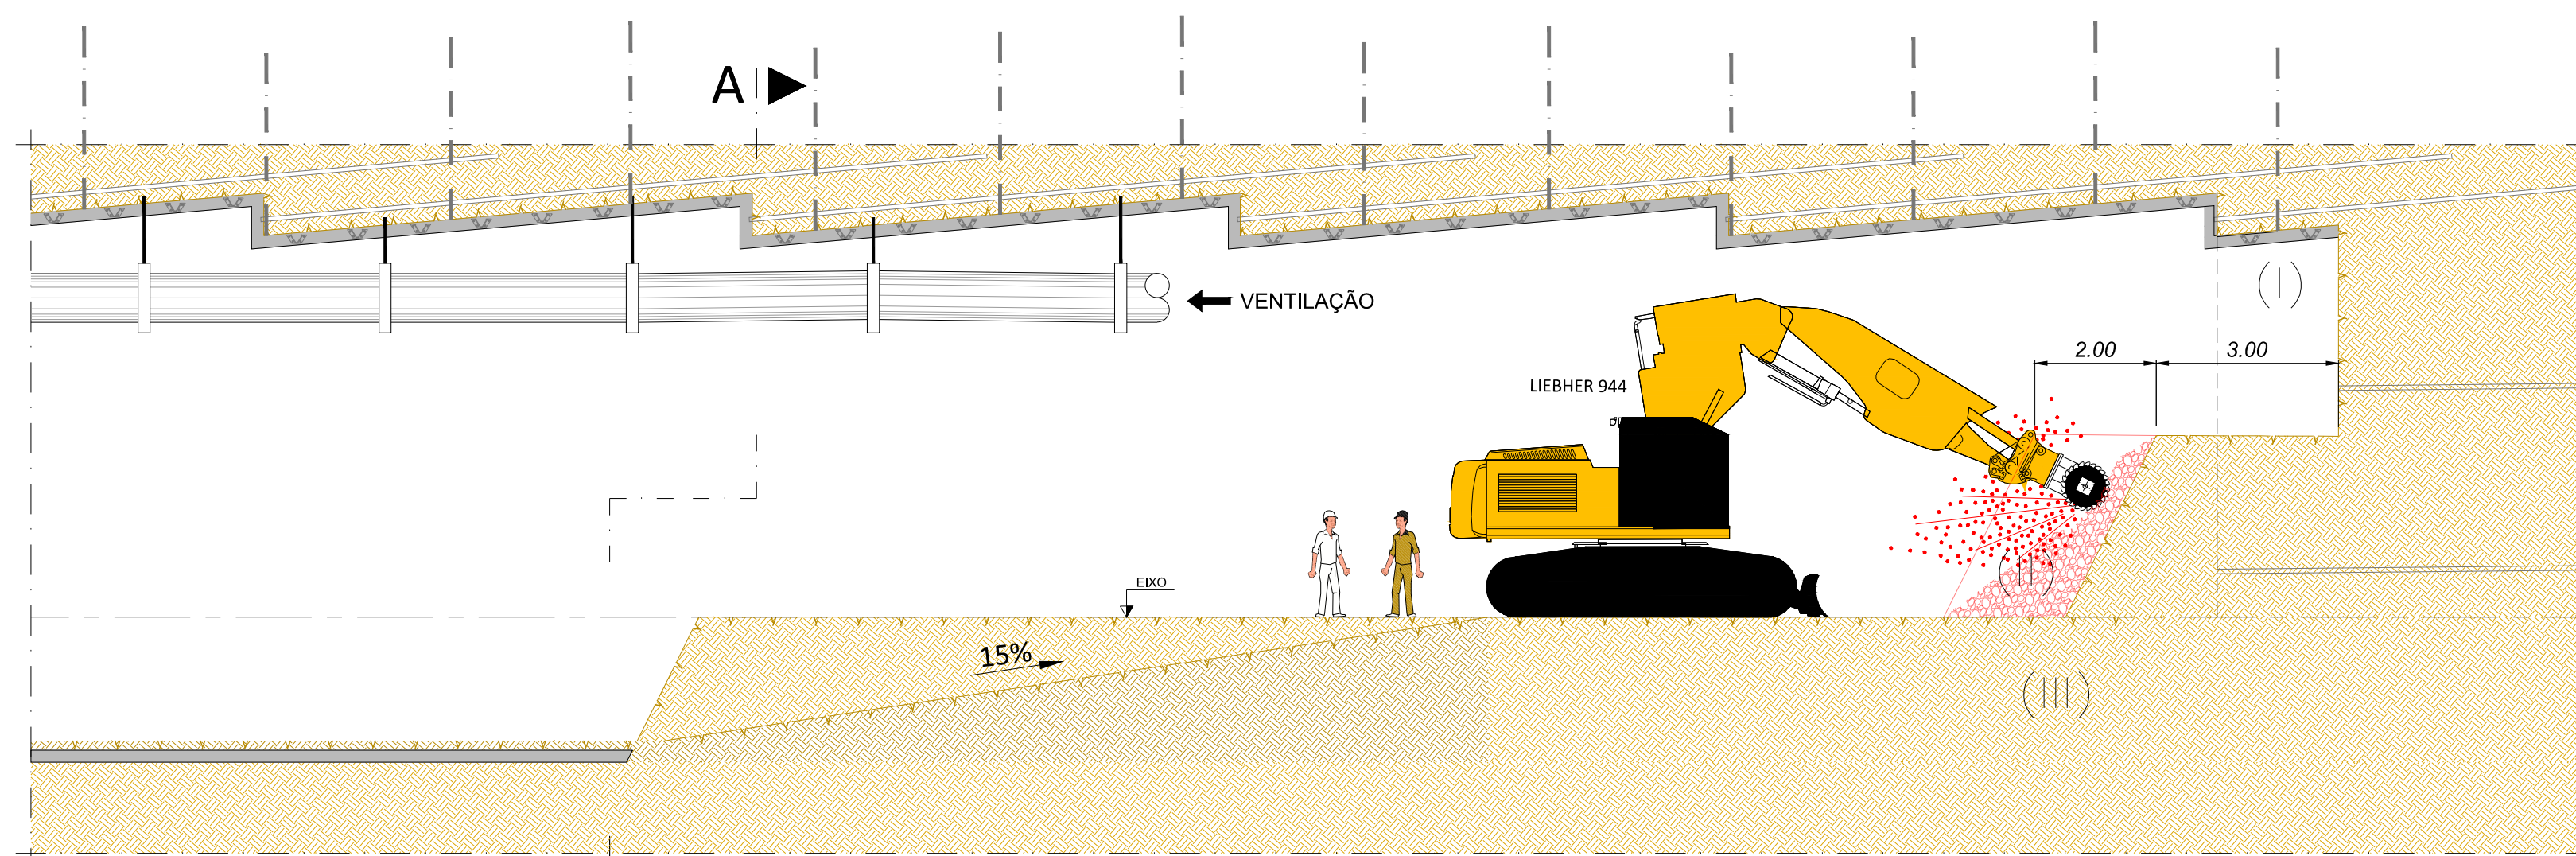


#### Fase 9: A ▶

- Escavação de avanço de 2.00m do núcleo (II), com escavadora do tipo LIEBHER 944, com cabeça roçadora.

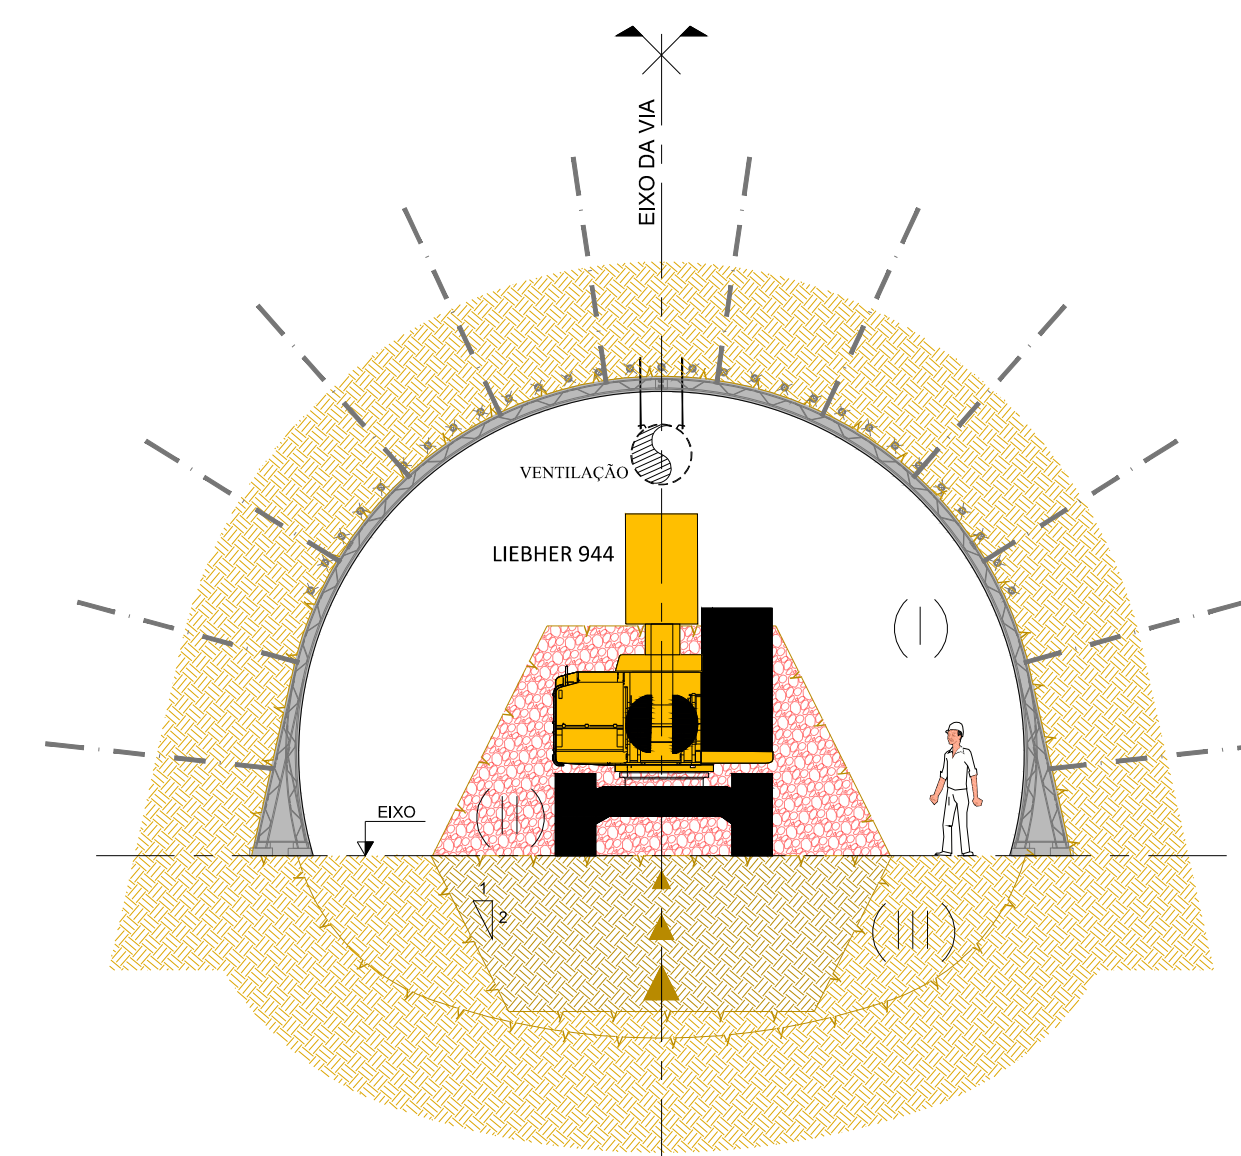


Corte A  
(Escala: 1/100)

### SECÇÃO TIPO TV-D

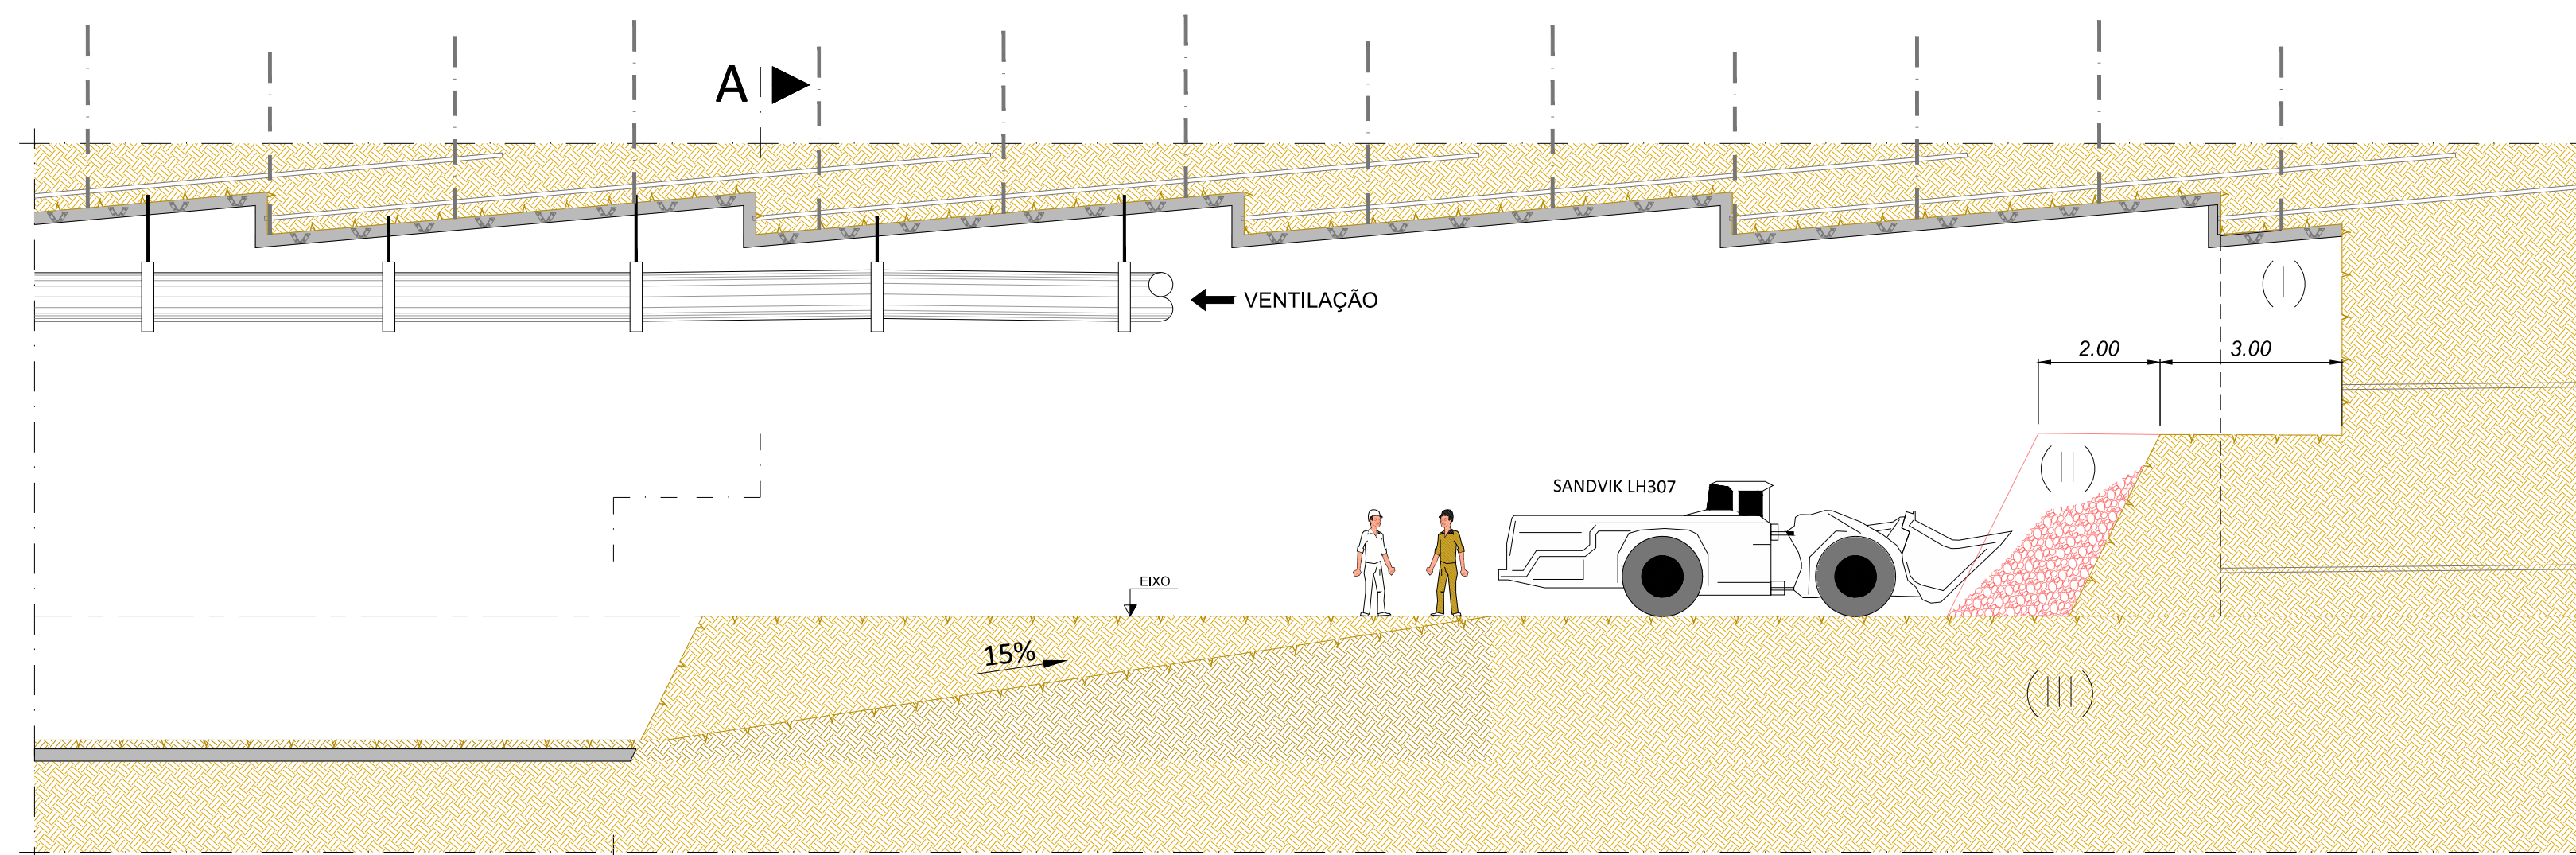

#### Fase 10: A ▶

- Remoção dos escombros com pá mineira do tipo SANDVIK LH307.

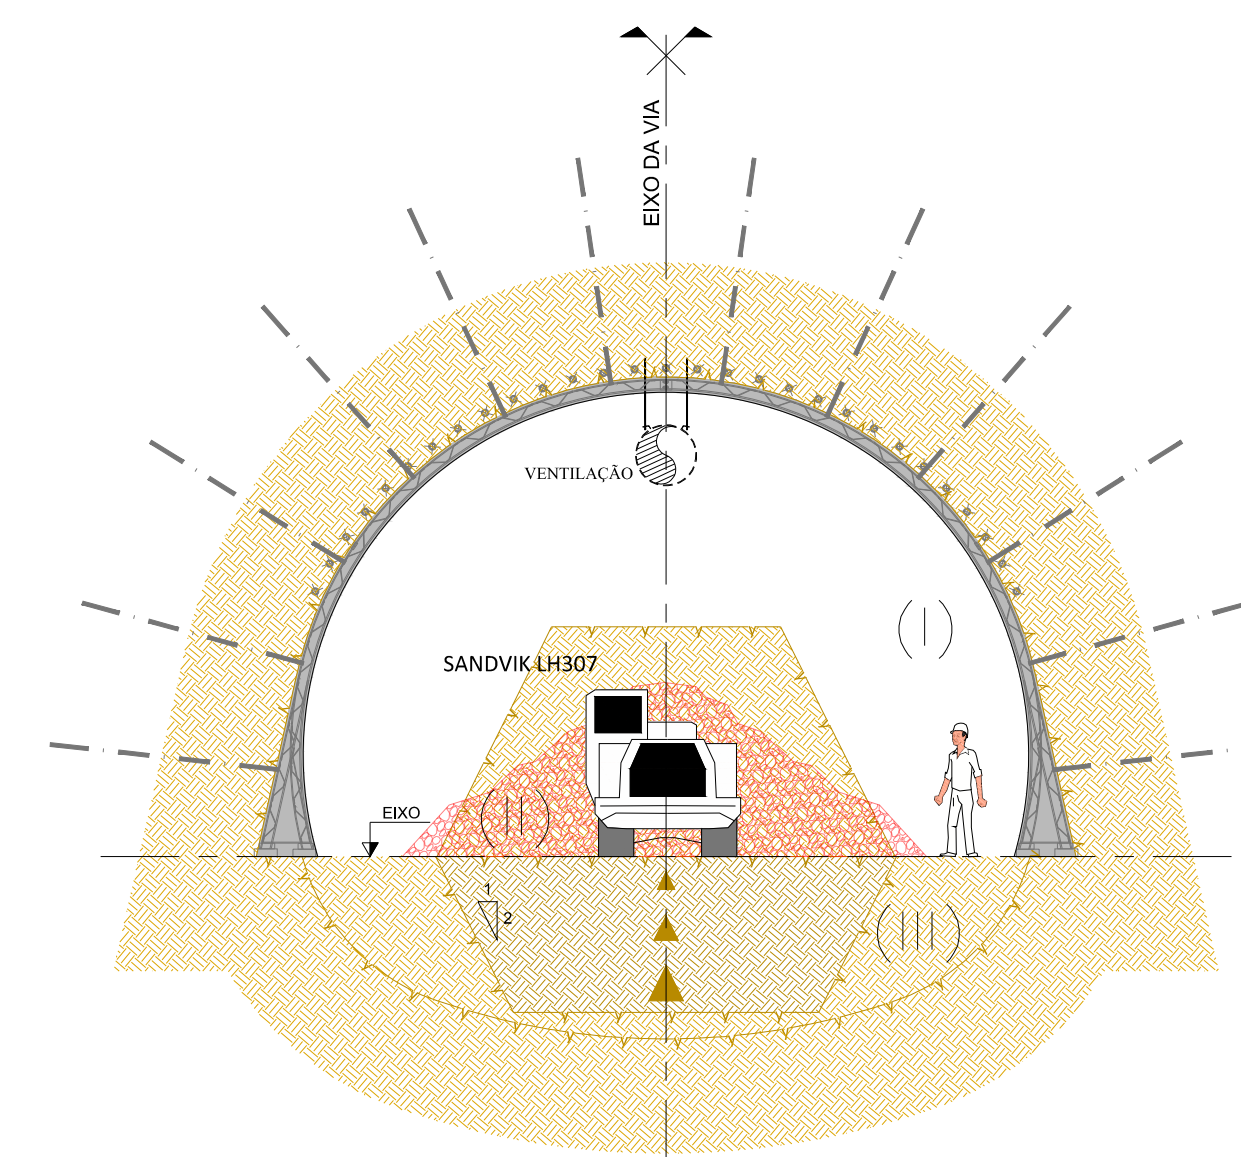

Corte A  
(Escala: 1/100)

ALTERAÇÕES					
0	EMISSÃO INICIAL	03/10/2024	TNC	RVR	
		DATA	DES.	VERIF.	
Data: _____ Aprov. _____ Verif. _____ Proj. _____ Des. _____		<b>PROLONGAMENTO DA LINHA VERMELHA</b> <b>S. SEBASTIÃO - ALCÁNTARA</b> PROJETO DE EXECUÇÃO		 Escalas: Des. n.º <b>133669</b> F. / / Alter. _____ Substituído _____ Nº SAP _____ Versão _____ Folha _____	
Aprov. RVP 05/07/2024 Verif. RVR 05/07/2024 Proj. FAB 05/07/2024 Des. TNC 05/07/2024		    Identificação Empresa Projeção: COBA / JET SJ / JLCM / TALPROJECTO		Escalas: 1/100 Folha: 5 / 8	
Desenho nº LVSSA MSA PE STR TUN T81 DW 087910 0		Alter. 0			

Desenho elaborado/adaptado sobre as bases editáveis do Programa Preliminar do Prolongamento da Linha Vermelha entre S. Sebastião e Alcântara, do Metropolitano de Lisboa. E.P.E.