




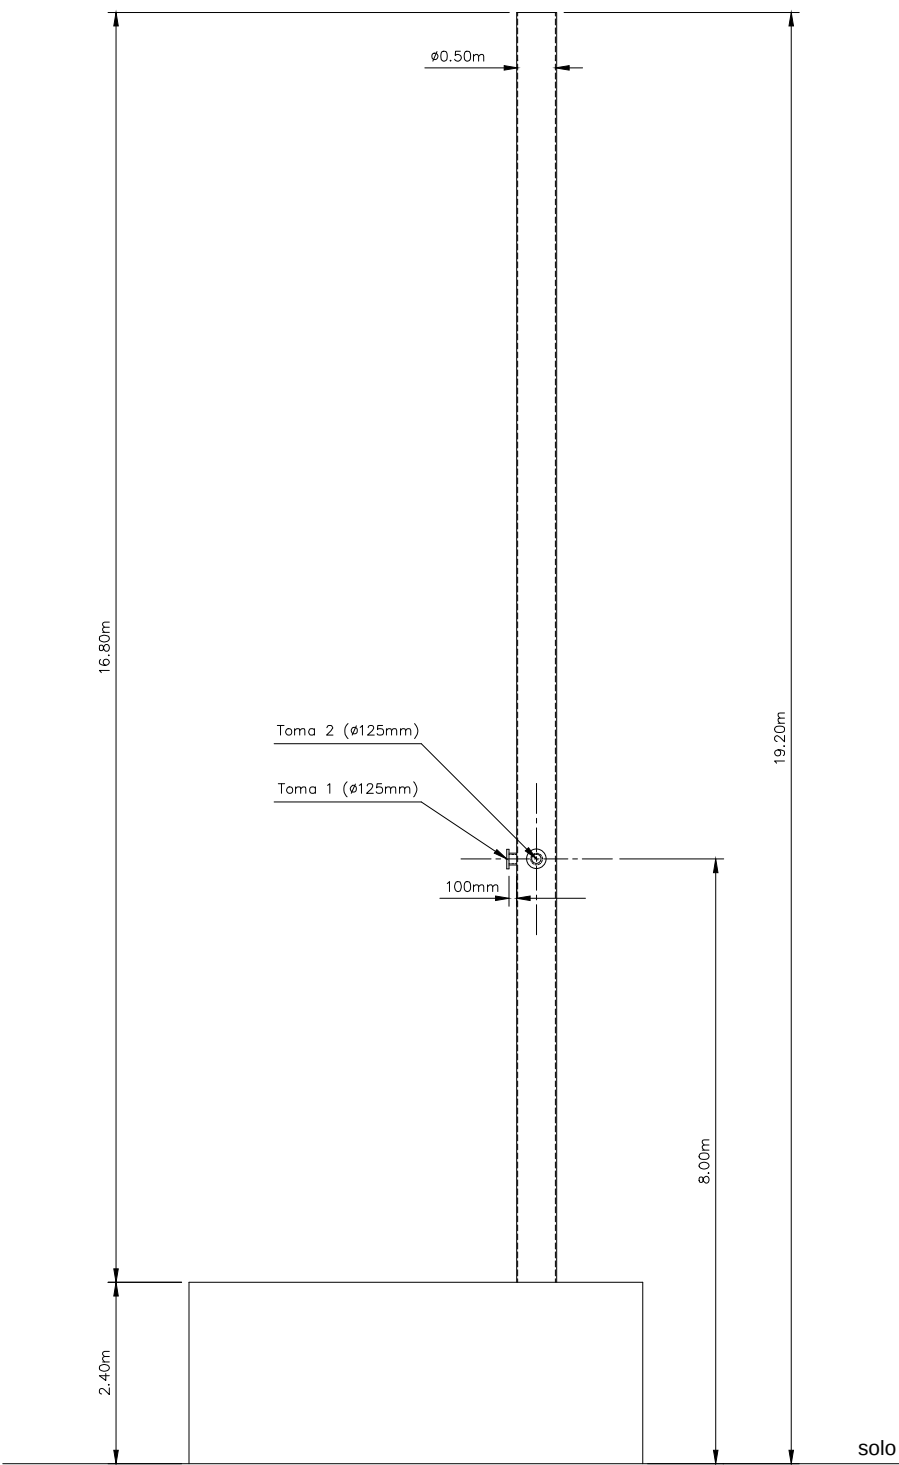

FF1 - Caldeira

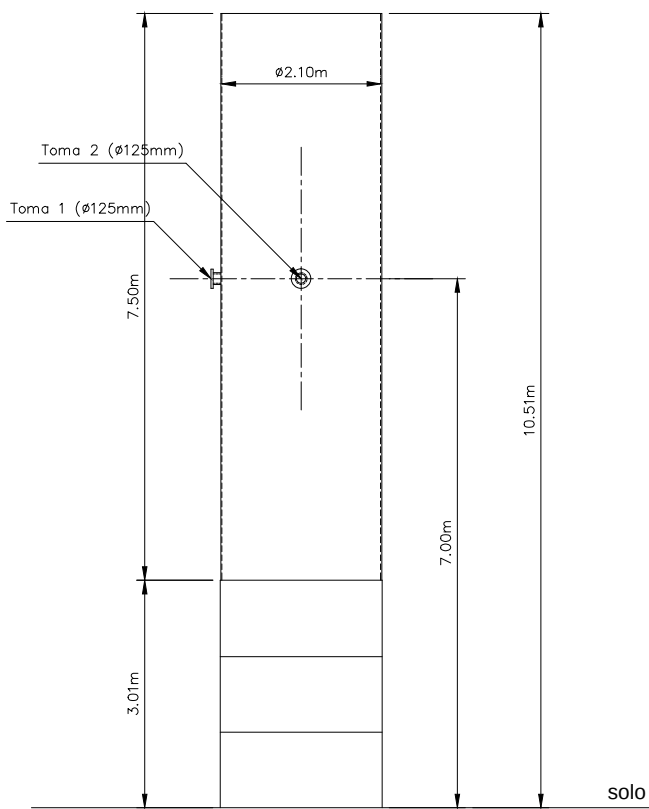

FF2 - Tocha J1

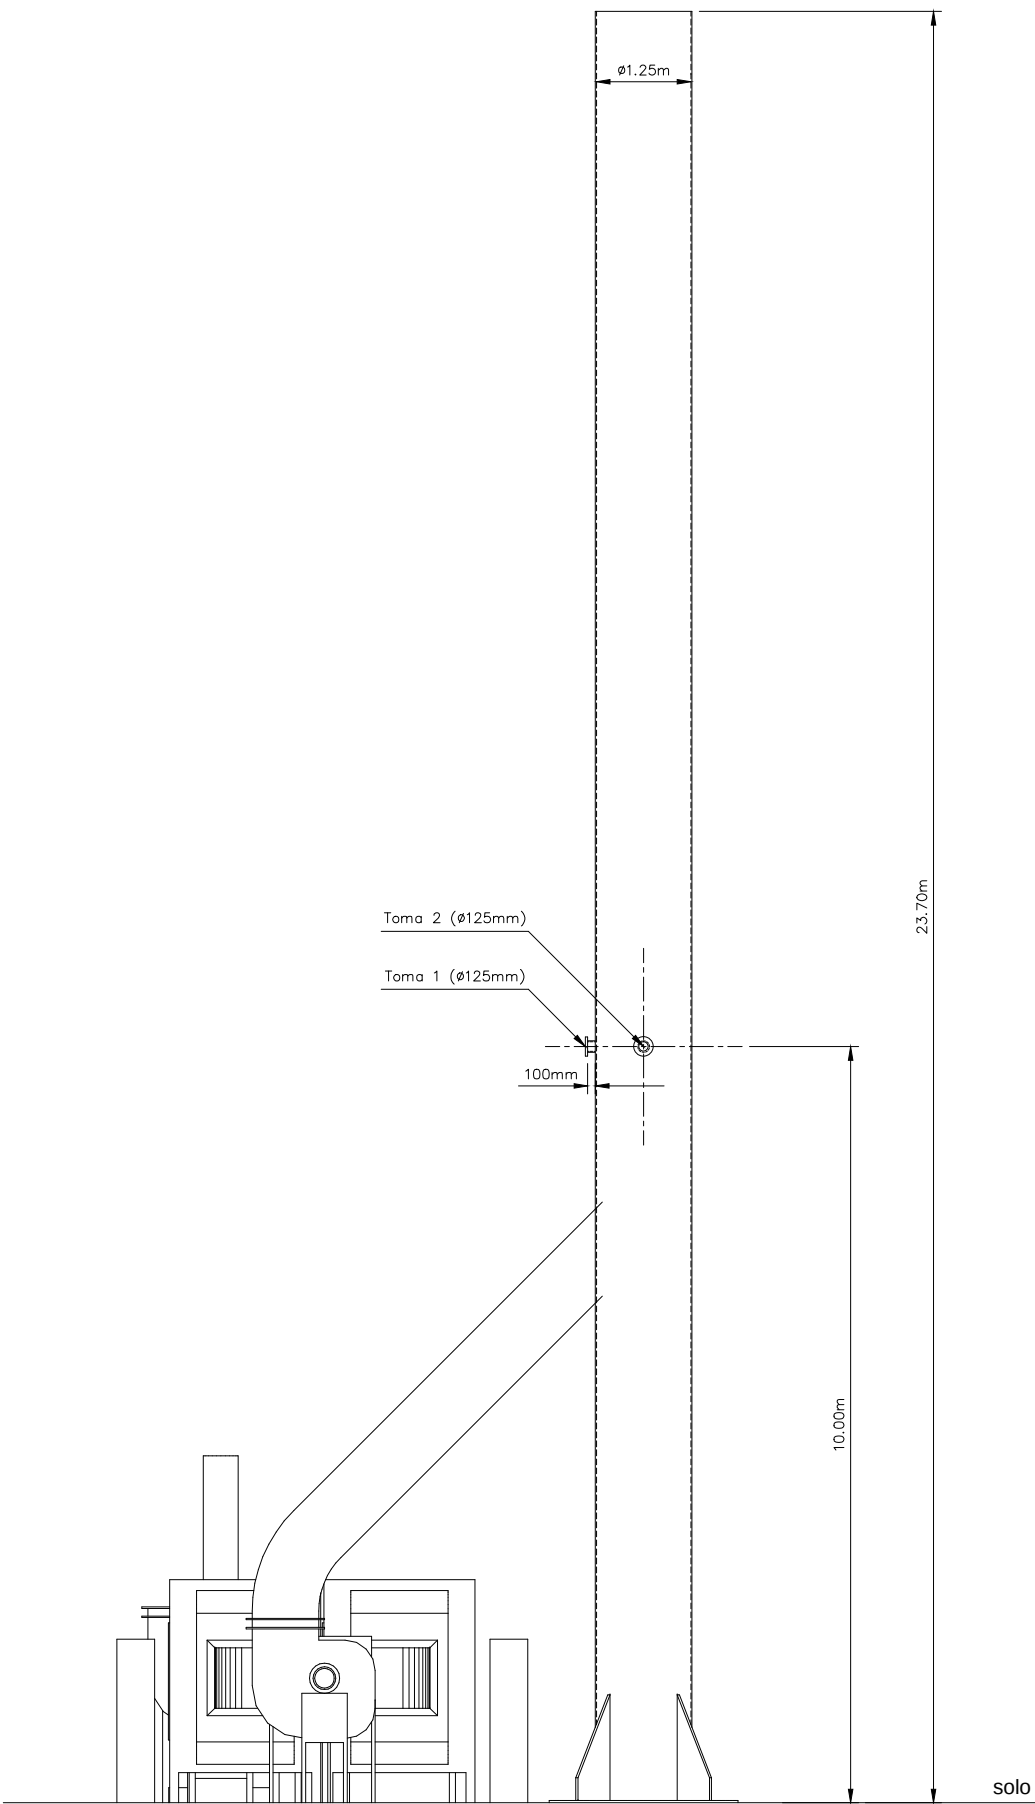

FF5 - Sistema de Desodorização

REQUERENTE:	REGA ENERGY, S.A. (REGA ALENTEJO UNIPessoal, LDA.)	DES. N° 01FP
LOCAL:	UNIDADE DE BIOMETANO DE SOUSEL – SOUSEL	ESCALA: 1:100
DESIGNAÇÃO:	FONTES DE EMISSÃO CHAMINÉS FF1; FF2; FF5	DATA: JULHO 2025