




LEGENDA

- Área de enquadramento histórico
- Área de incidência de projeto
- Ocorrências patrimoniais
- Ocorrências no Plano Diretor Municipal

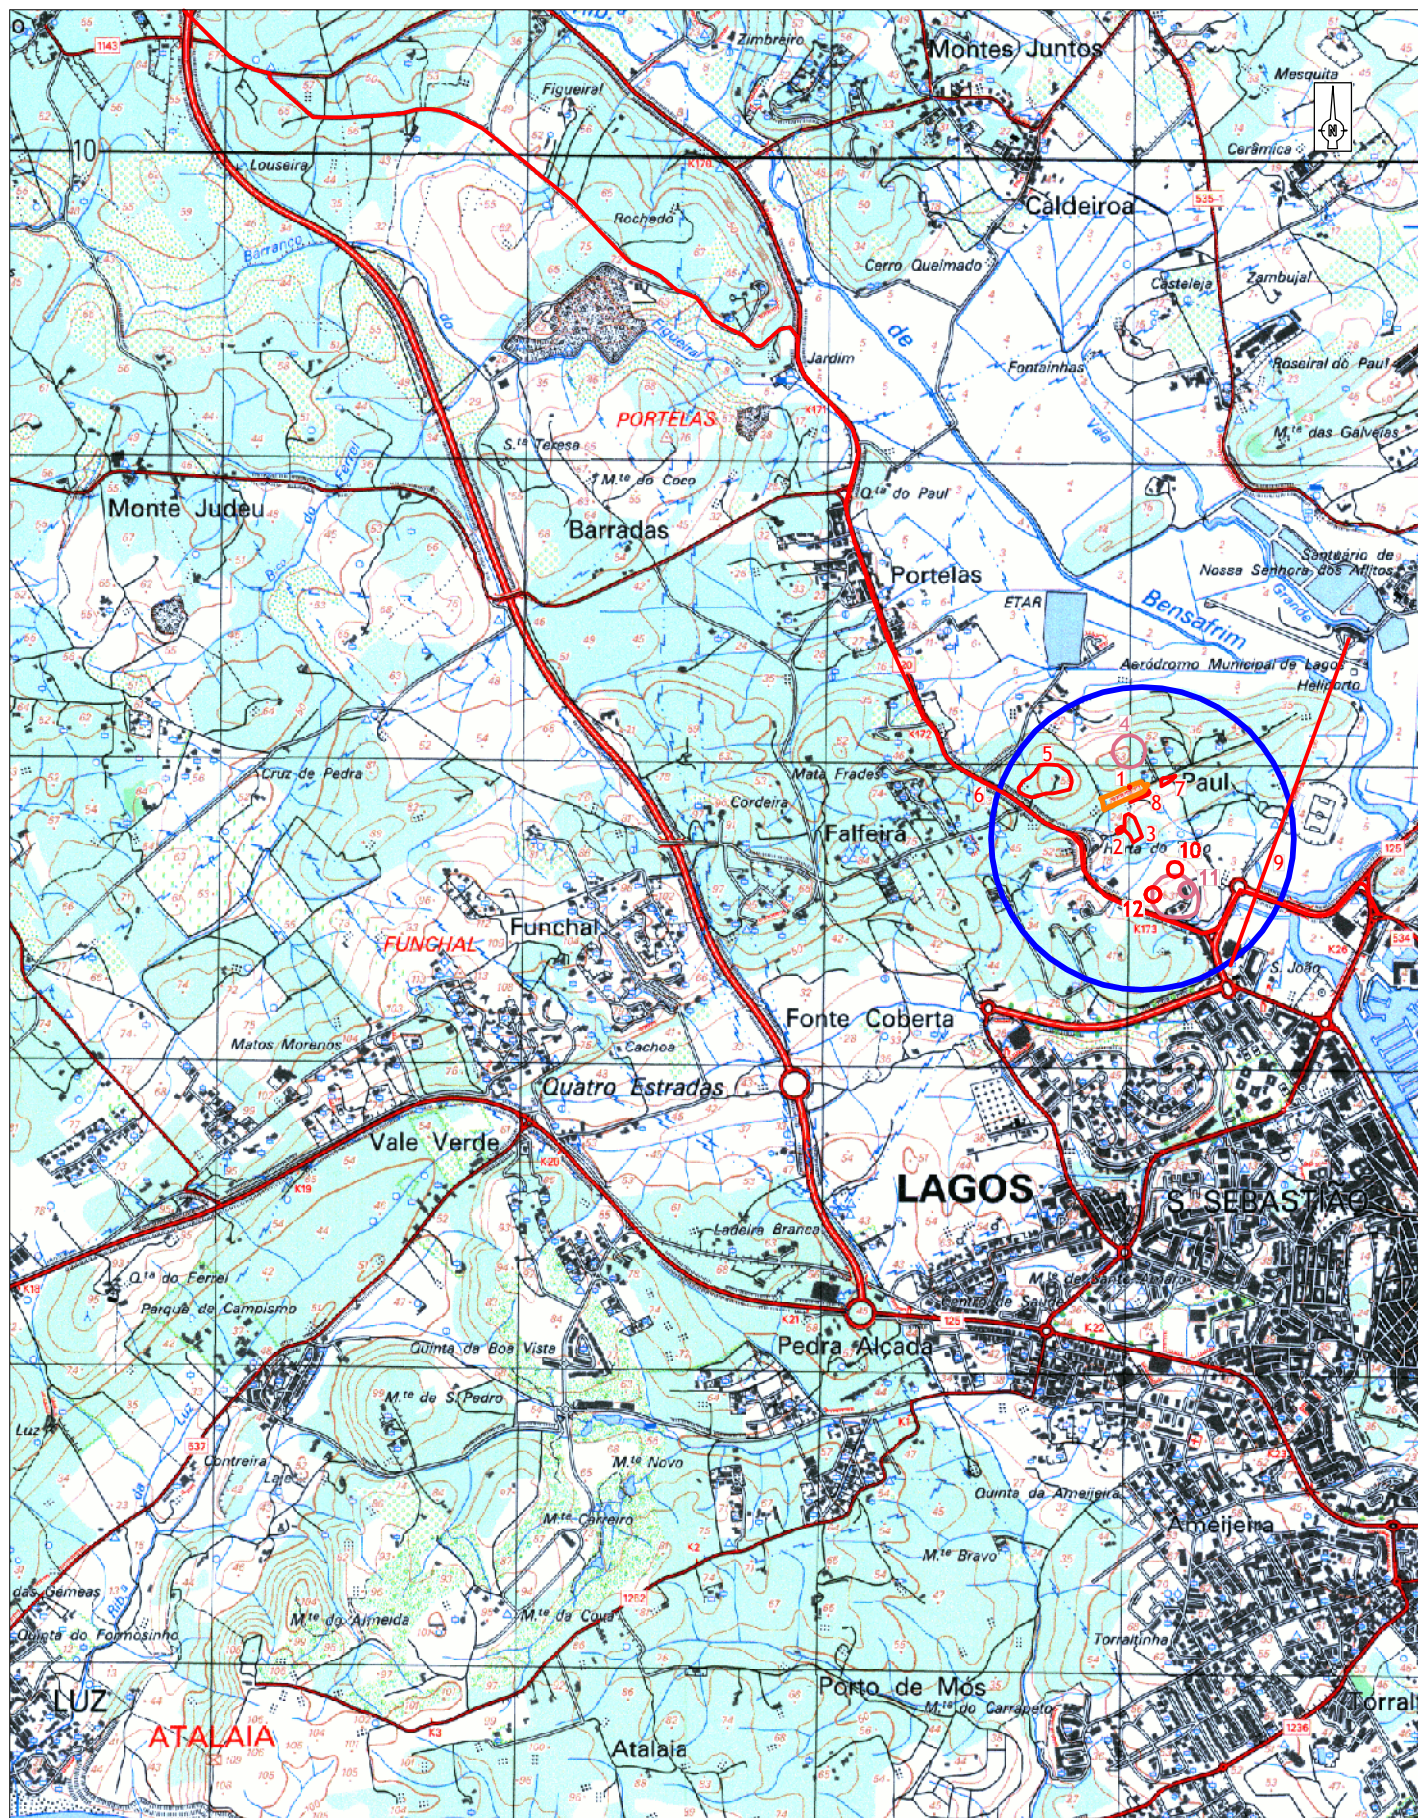

Folha: 1.01

Escala:

1:5000

Coord:

ETRS 89

Projeto: 1024.22

Descritor de Património

Estudo de Impacte Ambiental

Loteamento Urbano da Horta do Paúl
(Lagos)

Situação de referência

Fonte: CMP 602

Executado por: João Albergaria | 25/06/2023