ESBOÇO COROGRÁFICO
ESC. 1:25000

FOTOGRAFIA AÉREA
ESC. 1:2500

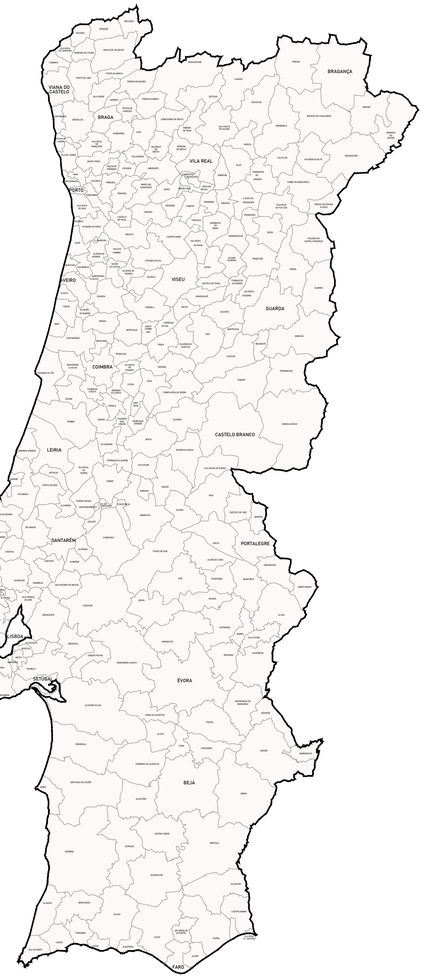

Entidade

Instituto da Habitação e da Reabilitação Urbana

OEIRAS VALLEY PORTUGAL | MUNICÍPIO DE **OEIRAS**

Coordenação Geral - Desenvolvimento do Projeto de Loteamento

DMOTDU
DIREÇÃO MUNICIPAL DE ORDENAMENTO DO TERRITÓRIO E DESENVOLVIMENTO URBANO

Assessoria Técnica na Elaboração do Projeto de Loteamento

SARAIVA+ASSOCIADOS
25 Years. We are just starting.

Estudo Prévio
REDE VIÁRIA
INFRAESTRUTURAS

Estudo Prévio
TRATAMENTO PAISAGÍSTICO
DOS ESPAÇOS EXTERIORES

PROFICO CONSULTORES DE ENGENHARIA

arqpais paisagem e ambiente

Título do Projecto

LOTEAMENTO ESTAÇÃO RADIONAVAL COMANDANTE NUNES RIBEIRO

Localização

ANTIGA ESTAÇÃO RADIONAVAL COMANDANTE NUNES RIBEIRO, UNIÃO DAS FREGUESIAS DE ALGÉS,LINDA-A-VELHA E CRUZ QUEBRADA - DAFUNDO, MUNICIPIO DE OEIRAS

Fase

VERSÃO FINAL DO PROJETO DE LOTEAMENTO

Título

PLANTA DE LOCALIZAÇÃO

Alterado por
Ilima - 07/12/2023

Ficheiro
VIA-EP-PL 001.dwg

Data
20 JUNHO 2023

Escala
1 : 25 000

Número do Desenho

Revisão	C.Int.
V I A . E P	0 0 1 . 0 0 4 0
Disciplina Fase	Grupo Numero Folha

Assessoria Técnica: Jorge Gil Meneses, Eng.º Civil (OE 15181)

Este desenho é propriedade intelectual dos seus autores, não podendo, sem prévia autorização ser reproduzido ou usado para qualquer fim a não ser o aqui indicado. Este desenho foi desenvolvido com vendas do software AUTOCAD® devidamente licenciadas de acordo com o "Contrato de Licença de Software Autodesk" da Autodesk, Inc.®

LEGENDA

LIMITE DE INTERVENÇÃO

Entidade:

IHRU Instituto da Habitação e da Reabilitação Urbana

OEIRAS VALLEY PORTUGAL | MUNICÍPIO DE **OEIRAS**

Coordenação Geral - Desenvolvimento do Projeto de Loteamento

DMOTDU
DIREÇÃO MUNICIPAL DE ORDENAMENTO DO TERRITÓRIO E DESENVOLVIMENTO URBANO

Assessoria Técnica na Elaboração do Projeto de Loteamento

SARAIVA+ASSOCIADOS
25 Years. We are just starting.

Estudo Prévio
REDE VIÁRIA
INFRAESTRUTURAS

Estudo Prévio
TRATAMENTO PAISAGÍSTICO
DOS ESPAÇOS EXTERIORES

PROFICO ENGENHARIA DE SEGURANÇA

arqpais paisagem e ambiente

Título do Projecto

LOTEAMENTO ESTAÇÃO RADIONAVAL COMANDANTE NUNES RIBEIRO

Localização

ANTIGA ESTAÇÃO RADIONAVAL COMANDANTE NUNES RIBEIRO,
UNIÃO DAS FREGUESIAS DE ALGÉS,LINDA-A-VELHA E CRUZ QUEBRADA - DAFUNDO, MUNICIPIO DE OEIRAS

Fase

VERSÃO FINAL DO PROJETO DE LOTEAMENTO

Título

PLANTA SÍNTESE DA PROPOSTA

Alterado por: Sima – 07/12/2023

Ficheiro: VIA.EP-PL 002.dwg

Data: 20 JUNHO 2023

Escala: 1: 1000

Número do Desenho: V I A.E P _ 0 0 0 2 _ 0 0 4 0

Revisão: C.mt.

Disciplina | Fase | Grupo | Número | Ficheiro

Assessoria Técnica: Jorge Gil Meneses, Eng.ª Civil (OE 15181)

Este desenho é propriedade intelectual dos seus autores, não podendo, sem prévia autorização ser reproduzido ou comunicado a terceiros, por qualquer forma ou processo, no todo ou em parte, salvo para os fins a que se destina e exclusivamente licenciado de acordo com o "Contrato de Licença de Software Autodesk" da Autodesk, Inc.®.

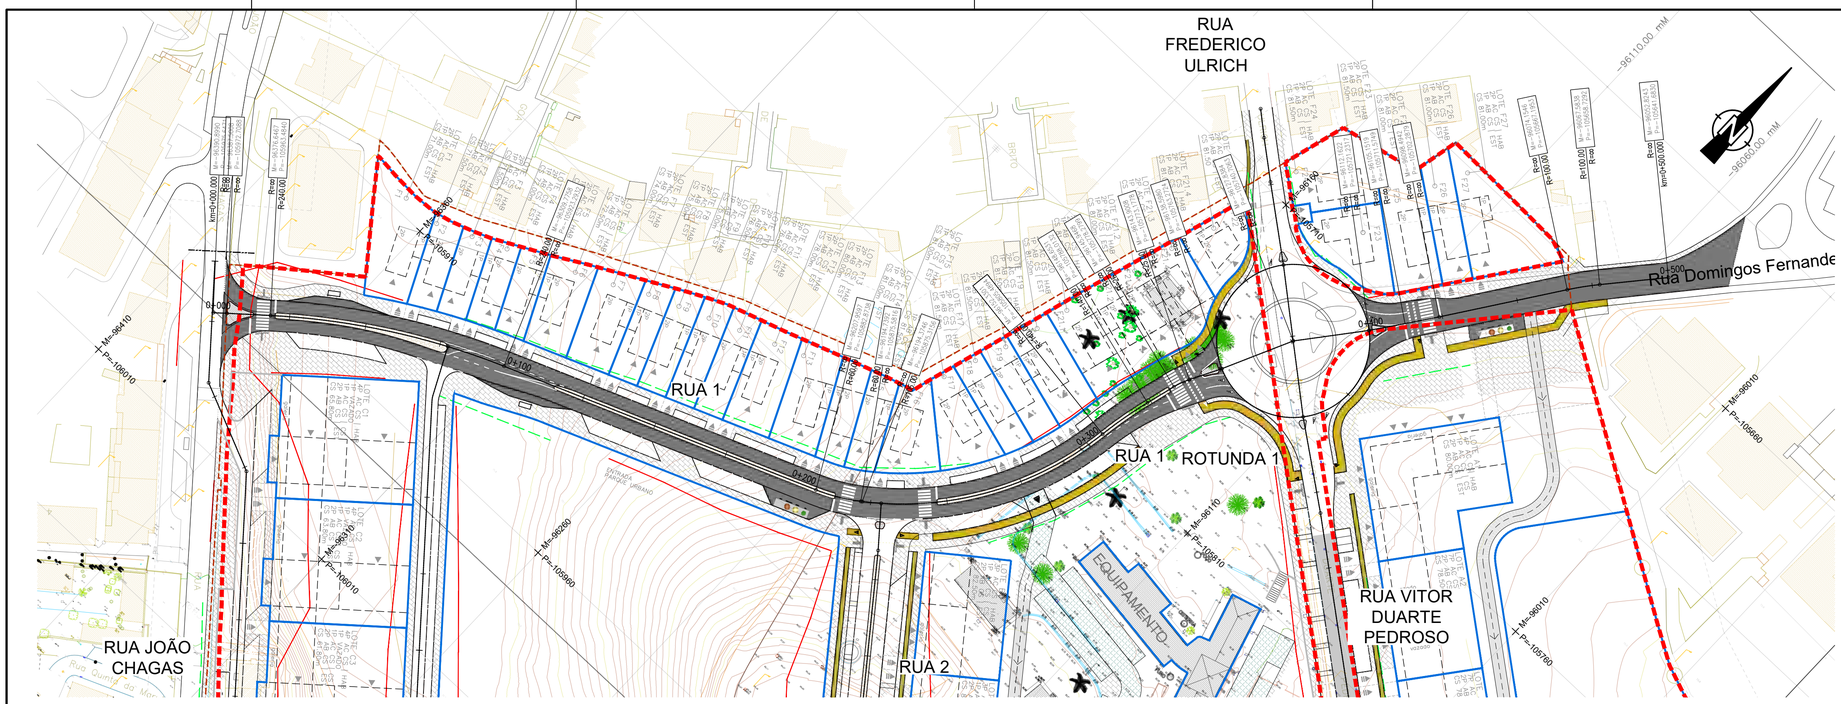

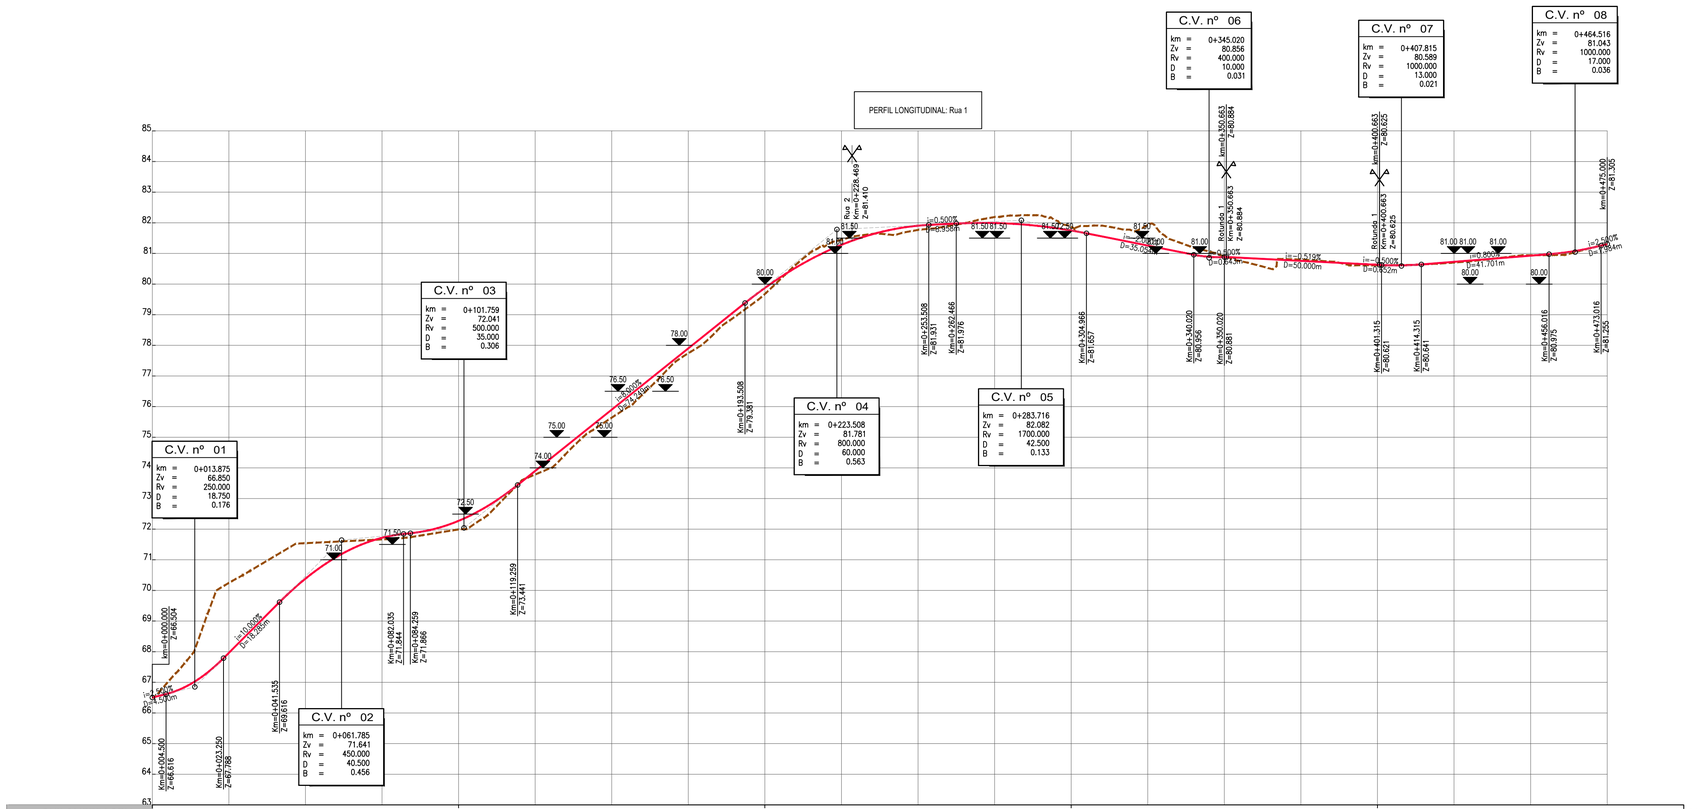

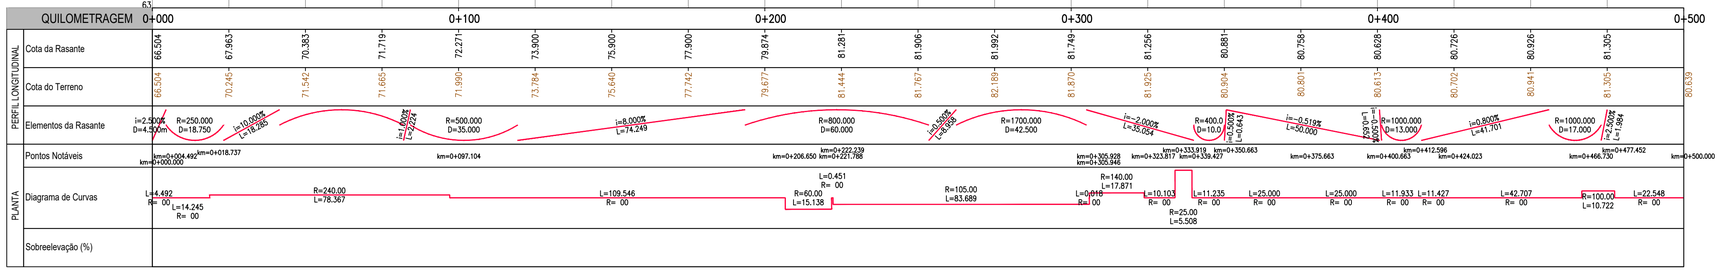

Entidade

IHRU Instituto da Habitação e da Reabilitação Urbana

OEIRAS VALLEY PORTUGAL | MUNICÍPIO DE **OEIRAS**

Coordenação Geral - Desenvolvimento do Projeto de Loteamento

DMOTDU

DIREÇÃO MUNICIPAL DE ORDENAMENTO DO TERRITÓRIO E DESENVOLVIMENTO URBANO

Assessoria Técnica na Elaboração do Projeto de Loteamento

SARAIVA+ASSOCIADOS

25 Years. We are just starting.

Estudo Prévio
REDE VIÁRIA
INFRAESTRUTURAS

Estudo Prévio
TRATAMENTO PAISAGÍSTICO
DOS ESPAÇOS EXTERIORES

PROFICO CONSULTORES DE ENGENHARIA

arqpais paisagem e ambiente

Título do Projecto

LOTEAMENTO ESTAÇÃO RADIONAVAL COMANDANTE NUNES RIBEIRO

Localização

ANTIGA ESTAÇÃO RADIONAVAL COMANDANTE NUNES RIBEIRO, UNIÃO DAS FREGUESIAS DE ALGÉS,LINDA-A-VELHA E CRUZ QUEBRADA - DAFUNDO, MUNICIPIO DE OEIRAS

Fase

VERSÃO FINAL DO PROJETO DE LOTEAMENTO

Título

PLANTA E PERFIL LONGITUDINAL - RUA 1

Alterado por

Ilima - 07/12/2023

Ficheiro

VIA-EP-PL 003_009.dwg

Data

20 JUNHO 2023

Escala

1:1000

Número do Desenho

V I A . E P . 0 . 0 . 0 3 . 0 . 0 4 . 0

Disciplina | Fase | Grupo | Número | Folha

Revisão

C.Int.

Assessoria Técnica: Jorge Gil Meneses, Eng.º Civil (OE 15181)

Este desenho é propriedade intelectual dos seus autores, não podendo, sem prévia autorização ser reproduzido ou usado para qualquer fim a não ser o aqui indicado. Este desenho foi desenvolvido com versões do software AUTOCAD® devidamente licenciadas de acordo com o "Contrato de Licença de Software Autodesk" da Autodesk, Inc.®

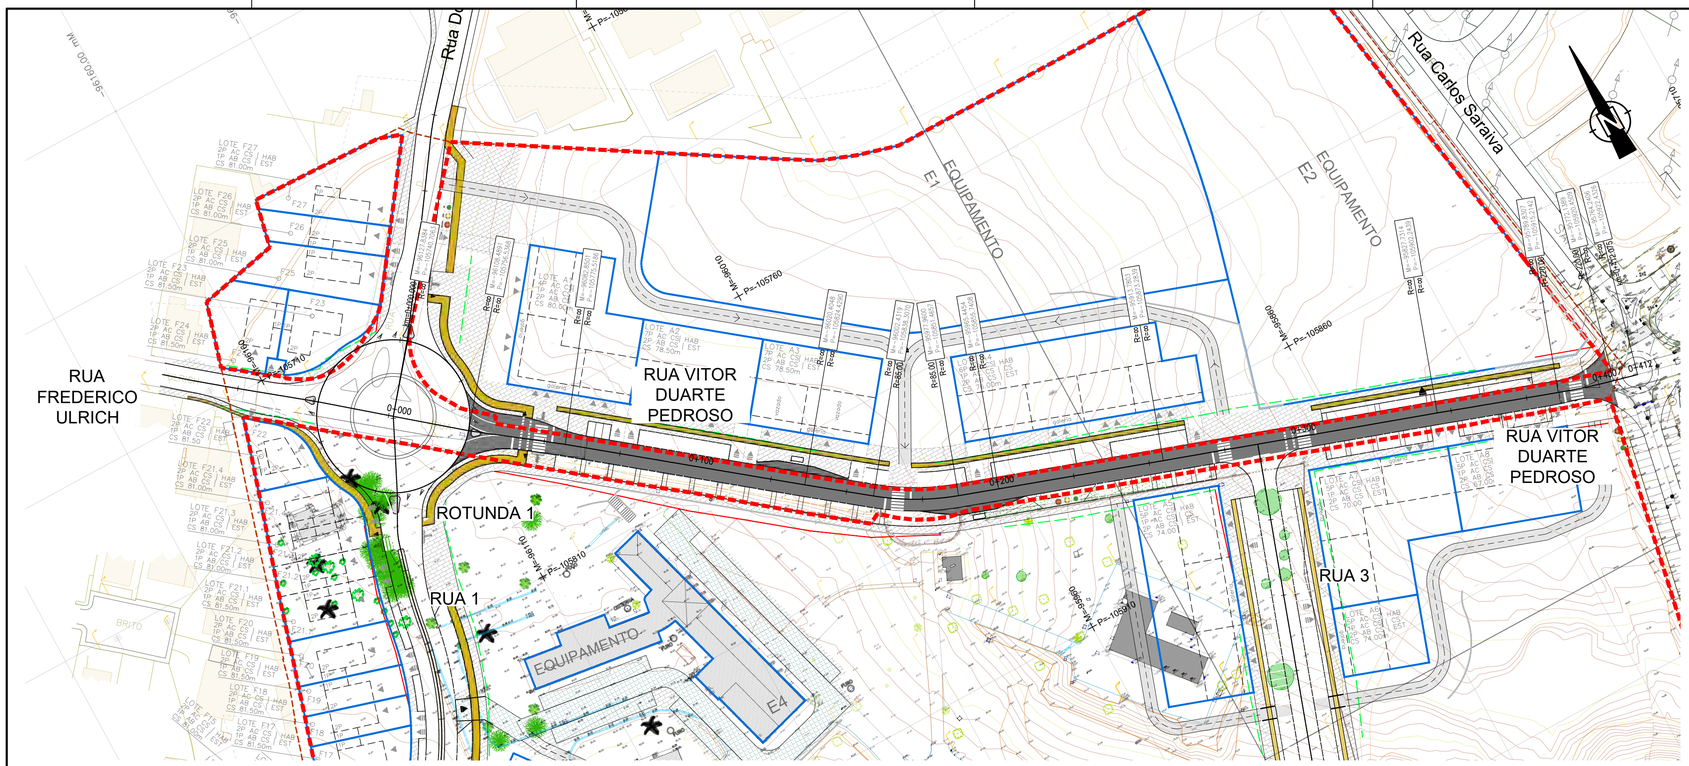

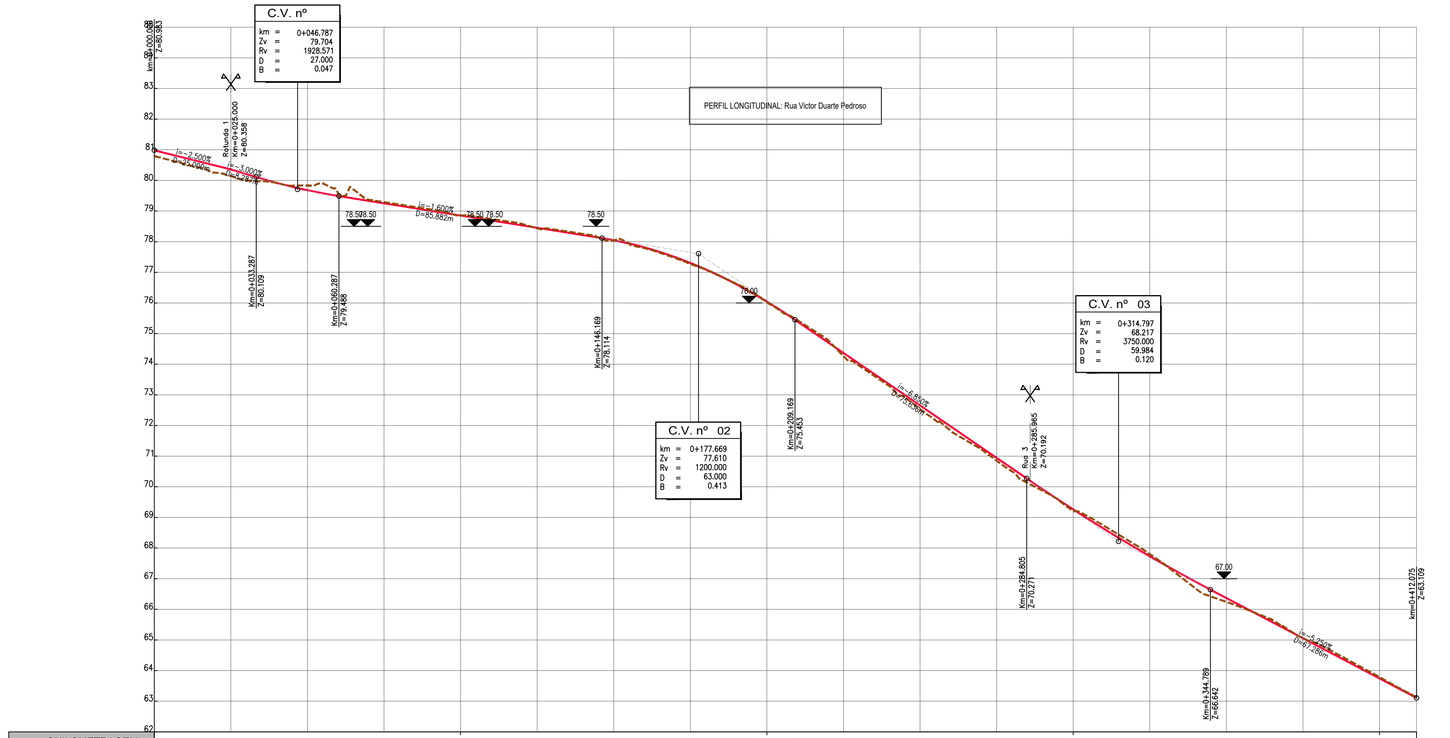

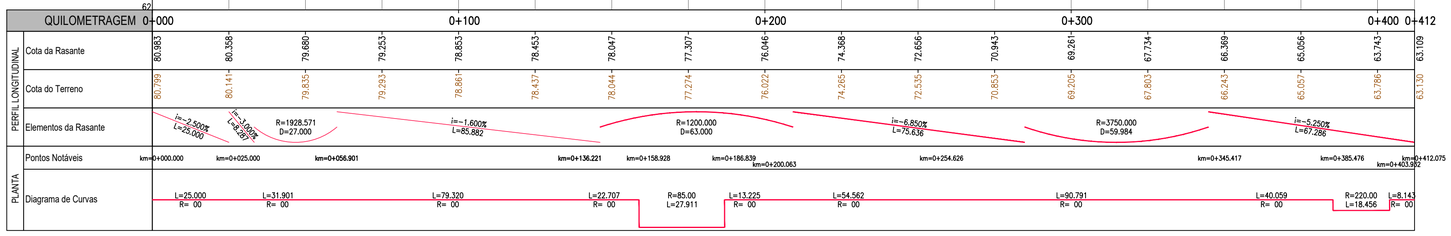

Entidade

IHRU Instituto da Habitação e da Reabilitação Urbana

OEIRAS VALLEY PORTUGAL | MUNICÍPIO DE **OEIRAS**

Coordenação Geral - Desenvolvimento do Projeto de Loteamento

DMOTDU

DIREÇÃO MUNICIPAL DE ORDENAMENTO DO TERRITÓRIO E DESENVOLVIMENTO URBANO

Assessoria Técnica na Elaboração do Projeto de Loteamento

SARAIVA+ASSOCIADOS

25 Years. We are just starting.

Estudo Prévio
REDE VIÁRIA
INFRAESTRUTURAS

Estudo Prévio
TRATAMENTO PAISAGÍSTICO
DOS ESPAÇOS EXTERIORES

PROFICO CONSULTORES DE ENGENHARIA

arqpais paisagem e ambiente

Título do Projecto

LOTEAMENTO ESTAÇÃO RADIONAVAL COMANDANTE NUNES RIBEIRO

Localização

ANTIGA ESTAÇÃO RADIONAVAL COMANDANTE NUNES RIBEIRO,
UNIÃO DAS FREGUESIAS DE ALGÉS,LINDA-A-VELHA E CRUZ
QUEBRADA - DAFUNDO, MUNICIPIO DE OEIRAS

Fase

VERSÃO FINAL DO PROJETO DE LOTEAMENTO

Título

PLANTA E PERFIL LONGITUDINAL - RUA VICTOR DUARTE PEDROSO

Alterado por
Ilima - 07?12/2023

Ficheiro
VIA-EP-PL 003_009.dwg

Data
20 JUNHO 2023

Escala
1 :1000

Número do Desenho
V I A . E P . 0 0 4 . 0 0 4 . 0
Disciplina . Fase . Grupo . Numero . Folha

Revisão

C.Int.

Assessoria Técnica: Jorge Gil Meneses, Eng.º Civil (OE 15181)

Este desenho é propriedade intelectual dos seus autores, não podendo, sem prévia autorização ser reproduzido ou usado para qualquer fim a não ser o aqui indicado. Este desenho foi desenvolvido com versões do software AUTOCAD® devidamente licenciadas de acordo com o "Contrato de Licença de Software Autodesk" da Autodesk, Inc.®

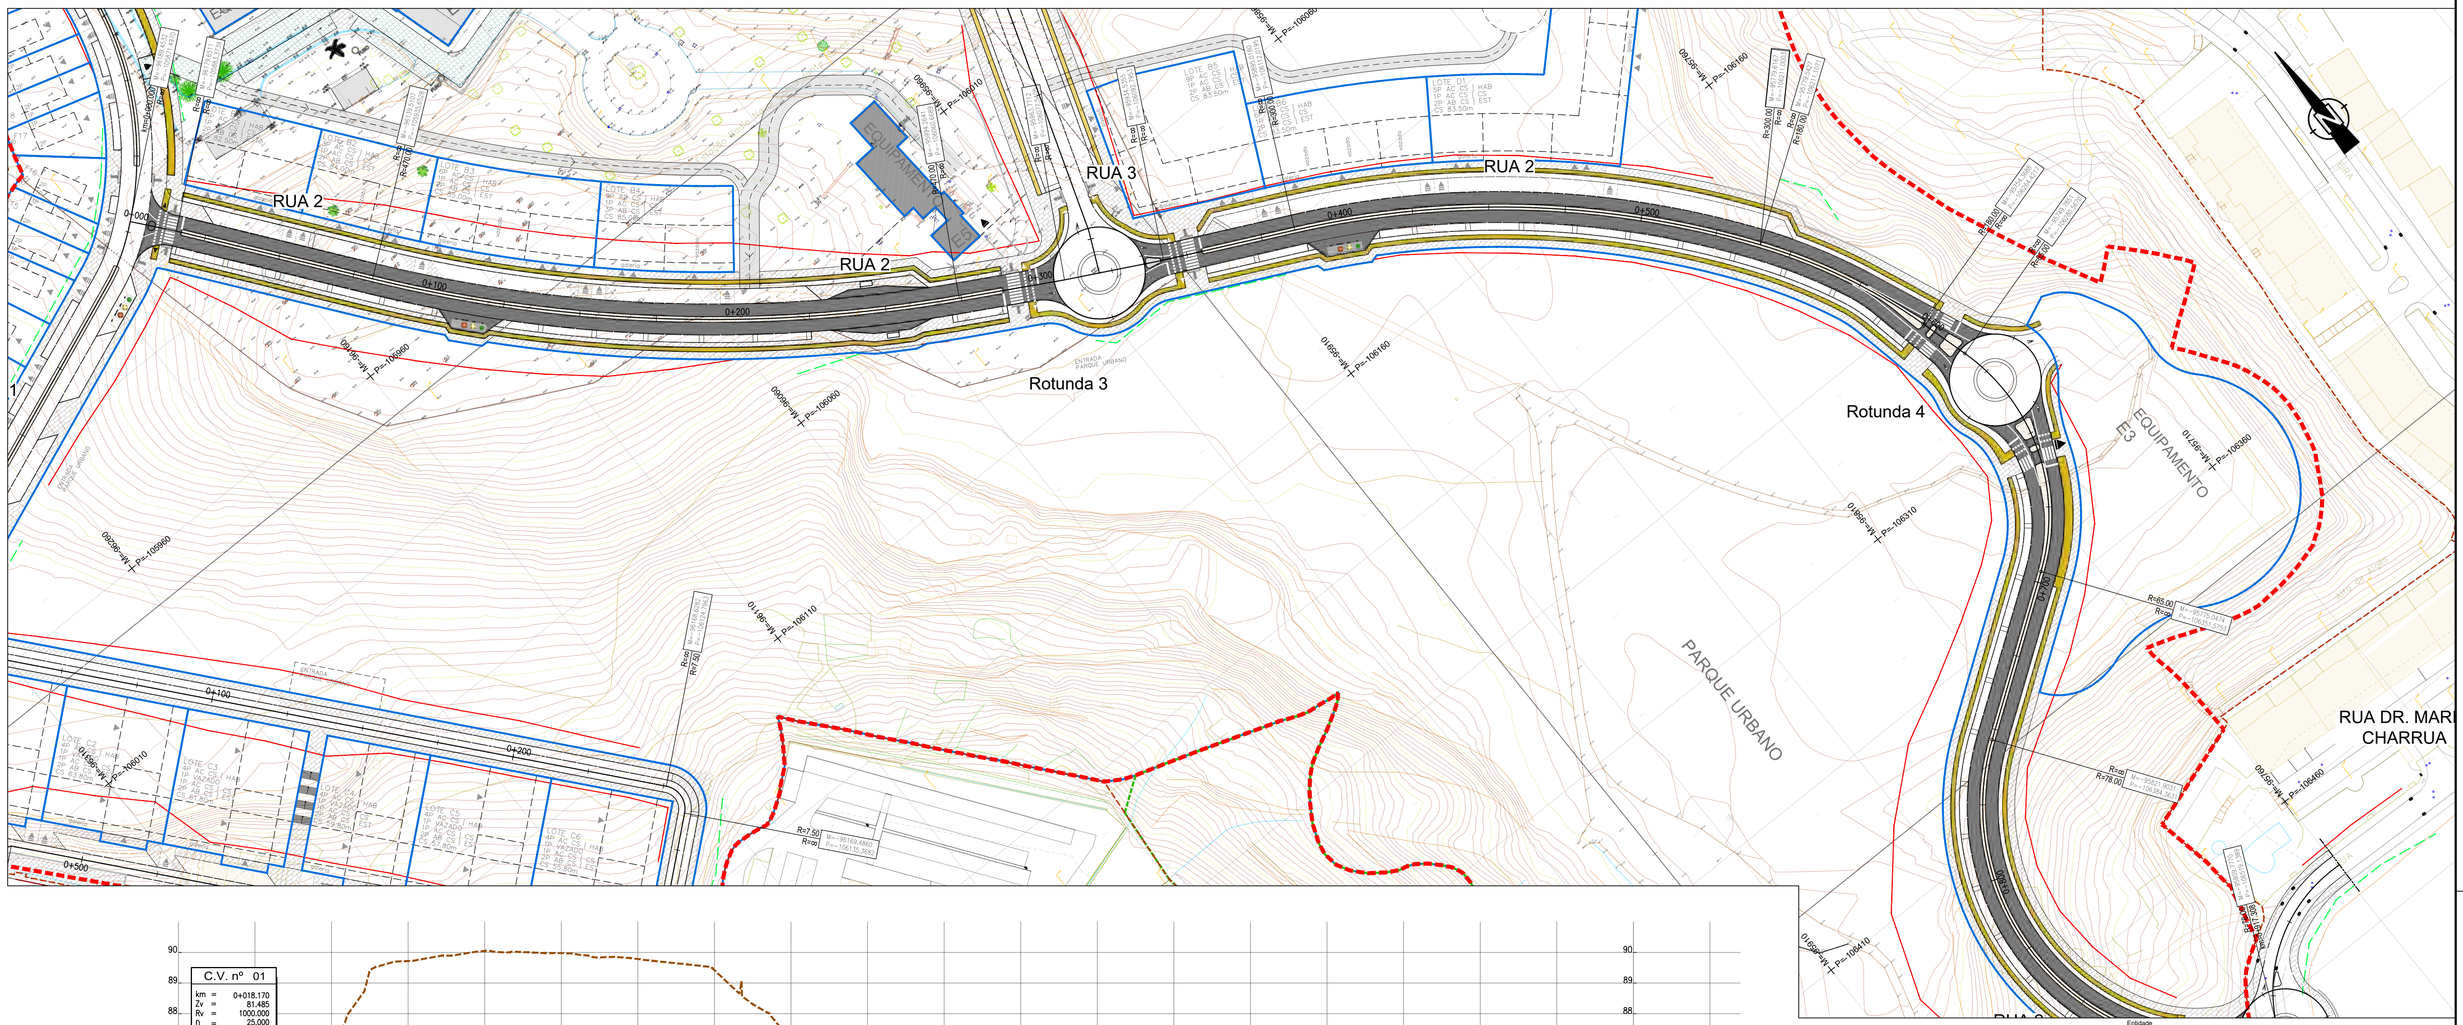

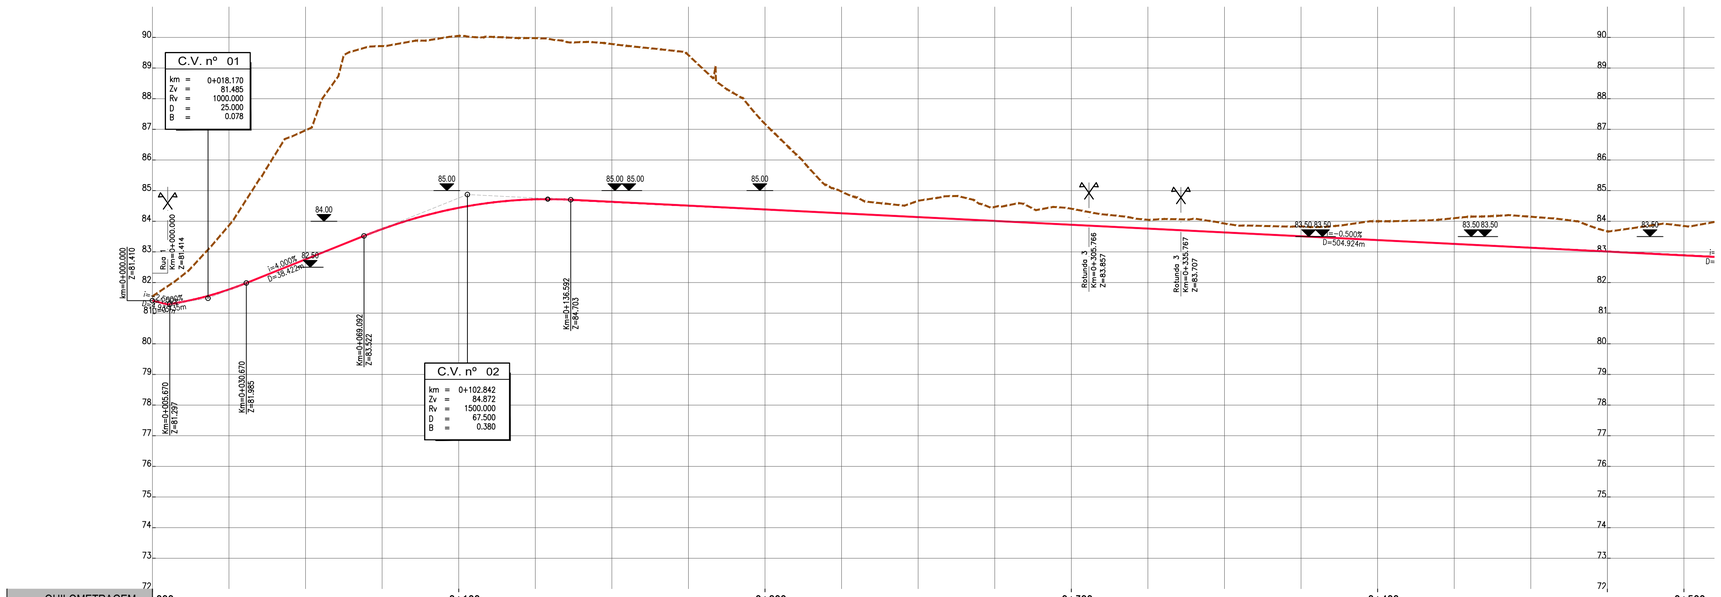

QUILOMETRAGEM		0+000																			0+500
PERFIL LONGITUDINAL	Cota da Rasante	81.410	81.774	82.758	83.746	84.439	84.716	84.636	84.511	84.386	84.261	84.136	84.011	83.886	83.761	83.636	83.511	83.386	83.261	83.136	83.011	82.886
	Cota do Terreno	81.545	83.865	86.969	89.718	90.050	89.976	89.785	89.422	87.176	84.988	84.666	84.468	84.408	84.048	83.928	83.829	84.000	84.101	84.148	83.674	83.846
	Elementos da Rasante	i=-4.000% L=34.849	R=1000.000 D=25.000	i=4.000% L=38.422	R=1500.000 D=67.500	i=-0.500% L=504.924	i=-0.5 L=504															
PLANTA	Pontos Notáveis	km=0+000.000	km=0+015.399	km=0+081.311	km=0+274.303	km=0+309.152	km=0+342.129	km=0+386.074														
	Diagrama de Curvas	L=15.399 R= 00	L=65.912 R= 00	R=470.00 L=192.992	L=34.849 R= 00	L=32.976 R= 00	L=43.945 R= 00	R=300.00 L=153.711	R=300.00 L=153.71													

Entidade

Instituto da Habitação e da Reabilitação Urbana

OEIRAS VALLEY PORTUGAL | MUNICÍPIO DE OEIRAS

Coordenação Geral - Desenvolvimento do Projeto de Loteamento

DMOTDU

DIREÇÃO MUNICIPAL DE ORDENAMENTO DO TERRITÓRIO E DESENVOLVIMENTO URBANO

Assessoria Técnica na Elaboração do Projeto de Loteamento

SARAIVA+ASSOCIADOS

25 Years. We are just starting.

Estudo Prévio
REDE VIÁRIA
INFRAESTRUTURAS

Estudo Prévio
TRATAMENTO PAISAGÍSTICO
DOS ESPAÇOS EXTERIORES

PROFICO CONSULTORES DE ENGENHARIA

arqpais paisagem e ambiente

Título do Projecto

LOTEAMENTO ESTAÇÃO RADIONAVAL COMANDANTE NUNES RIBEIRO

Localização

ANTIGA ESTAÇÃO RADIONAVAL COMANDANTE NUNES RIBEIRO,
UNIÃO DAS FREGUESIAS DE ALGÉS,LINDA-A-VELHA E CRUZ
QUEBRADA - DAFUNDO, MUNICIPIO DE OEIRAS

Fase

VERSÃO FINAL DO PROJETO DE LOTEAMENTO

Título

PLANTA E PERFIL LONGITUDINAL - RUA 2 (0+000 - 0+500)

Alterado por
Ilima - 07/12/2023

Ficheiro
VIA-EP-PL 003_009.dwg

Data
20 JUNHO 2023

Escala
1:1000

Número do Desenho
V I A . E P . 0 0 5 . 0 0 4 0
Disciplina | Fase | Grupo | Numero | Folha

Revisão
C.Int.

Assessoria Técnica: Jorge Gil Meneses, Eng.º Civil (OE 15181)

Este desenho é propriedade intelectual dos seus autores, não podendo, sem prévia autorização ser reproduzido ou usado para qualquer fim a não ser o aqui indicado. Este desenho foi desenvolvido com vendas do software AUTOCAD® devidamente licenciadas de acordo com o "Contrato de Licença de Software Autodesk" da Autodesk, Inc.®

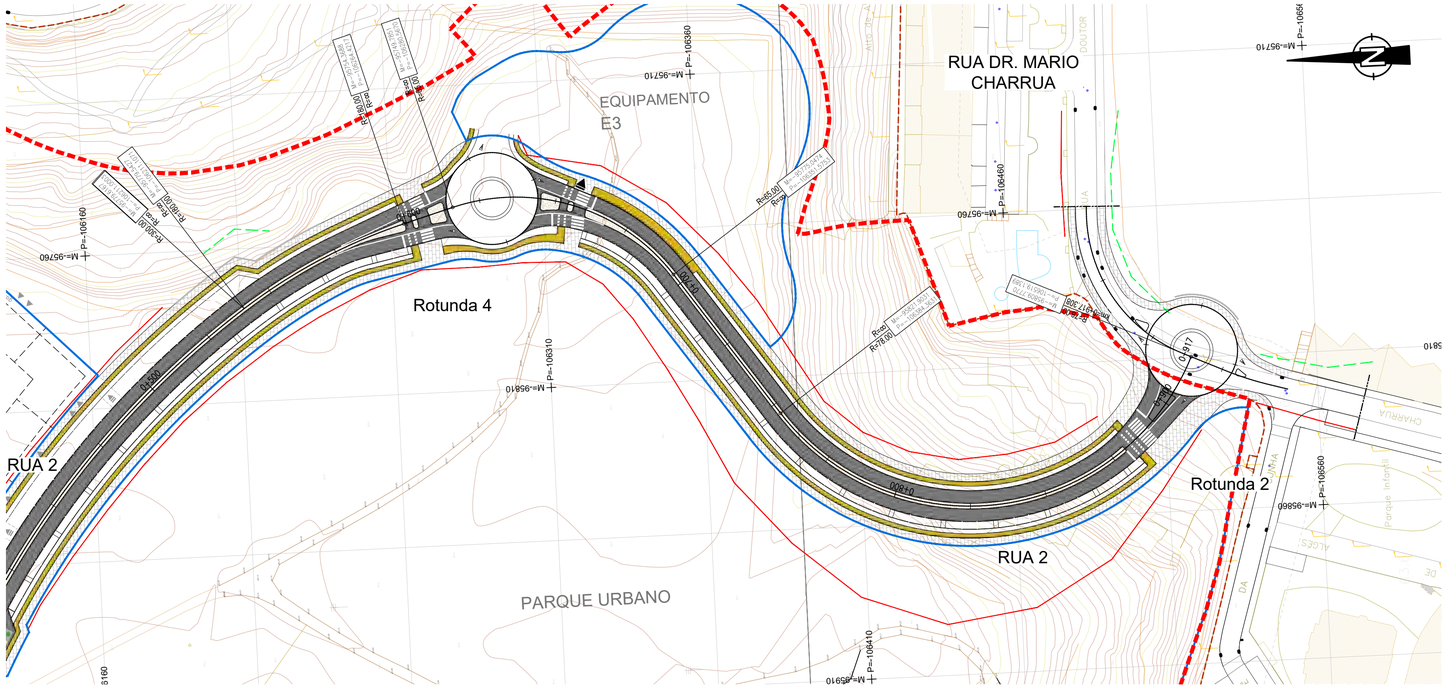

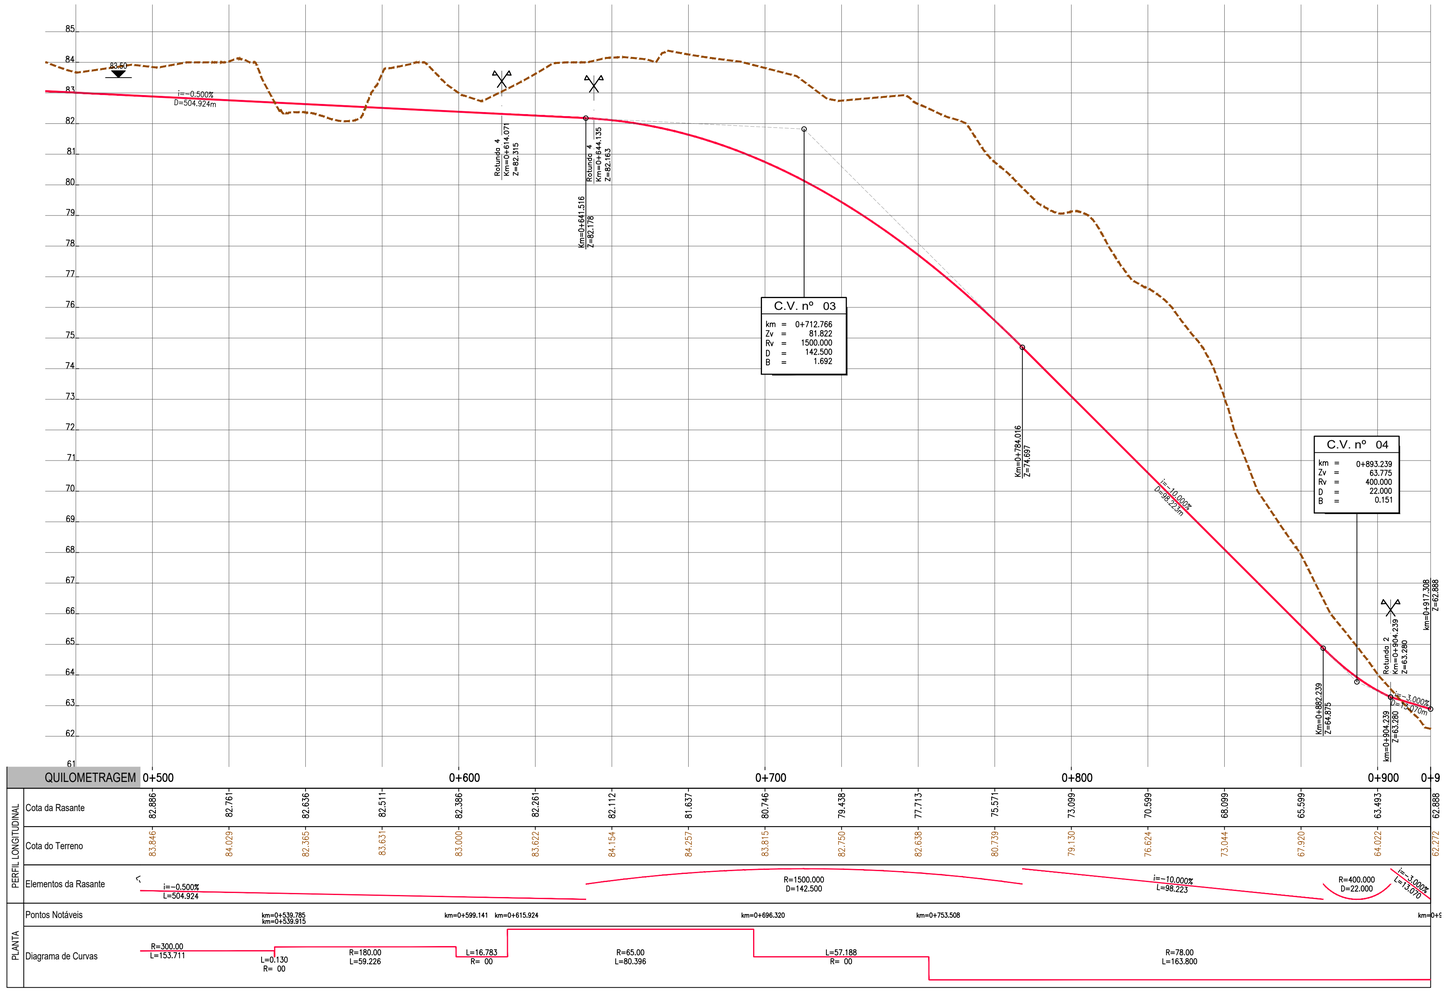

Entidade

Instituto da Habitação e da Reabilitação Urbana

OEIRAS VALLEY PORTUGAL | MUNICÍPIO DE **OEIRAS**

Coordenação Geral - Desenvolvimento do Projeto de Loteamento

DMOTDU

DIREÇÃO MUNICIPAL DE ORDENAMENTO DO TERRITÓRIO E DESENVOLVIMENTO URBANO

Assessoria Técnica na Elaboração do Projeto de Loteamento

SARAIVA+ASSOCIADOS

25 Years. We are just starting.

Estudo Prévio
REDE VIÁRIA
INFRAESTRUTURAS

Estudo Prévio
TRATAMENTO PAISAGÍSTICO
DOS ESPAÇOS EXTERIORES

PROFICO CONSULTORES DE ENGENHARIA

arqpais paisagem e ambiente

Título do Projecto

LOTEAMENTO ESTAÇÃO RADIONAVAL COMANDANTE NUNES RIBEIRO

Localização

ANTIGA ESTAÇÃO RADIONAVAL COMANDANTE NUNES RIBEIRO,
UNIÃO DAS FREGUESIAS DE ALGÉS,LINDA-A-VELHA E CRUZ QUEBRADA - DAFUNDO, MUNICIPIO DE OEIRAS

Fase

VERSÃO FINAL DO PROJETO DE LOTEAMENTO

Título

PLANTA E PERFIL LONGITUDINAL - RUA 2 (0+500 - 0+906)

Alterado por: Ilima - 07/12/2023

Ficheiro: VIA-EP-PL 003_009.dwg

Data: 20 JUNHO 2023

Escala: 1:1000

Número do Desenho: V I A . E P . 0 0 6 . 0 0 4 . 0

Disciplina | Fase | Grupo | Número | Folha

Revisão: C.Int.

Assessoria Técnica: Jorge Gil Meneses, Eng.º Civil (OE 15181)

Este desenho é propriedade intelectual dos seus autores, não podendo, sem prévia autorização ser reproduzido ou usado para qualquer fim a não ser o aqui indicado. Este desenho foi desenvolvido com versões do software AUTOCADE devidamente licenciadas de acordo com o "Contrato de Licença de Software Autodesk" da Autodesk, Inc.®

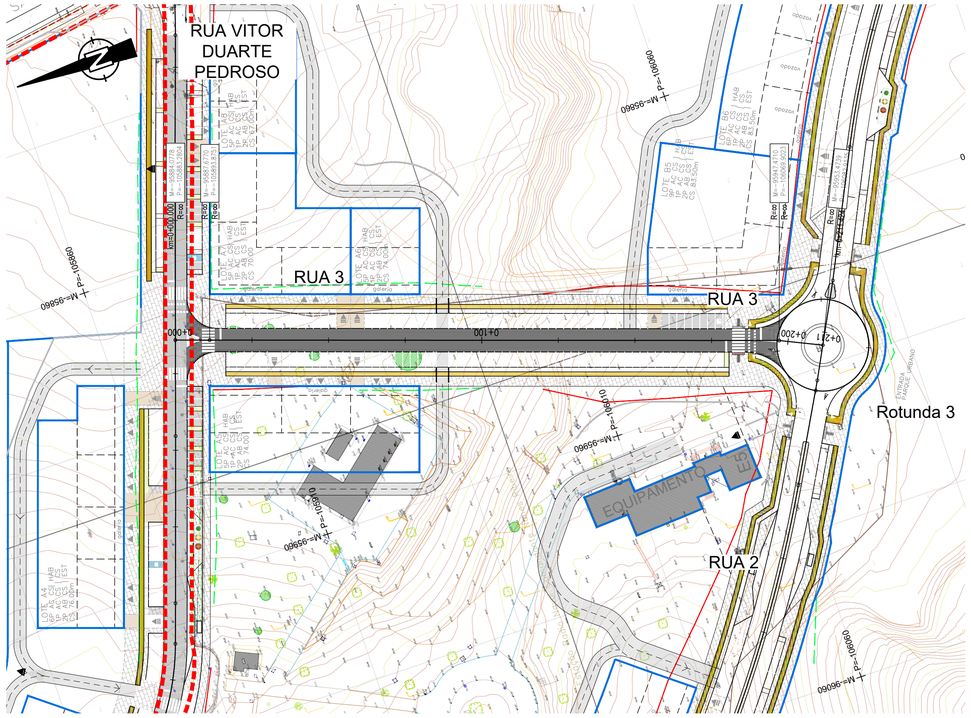

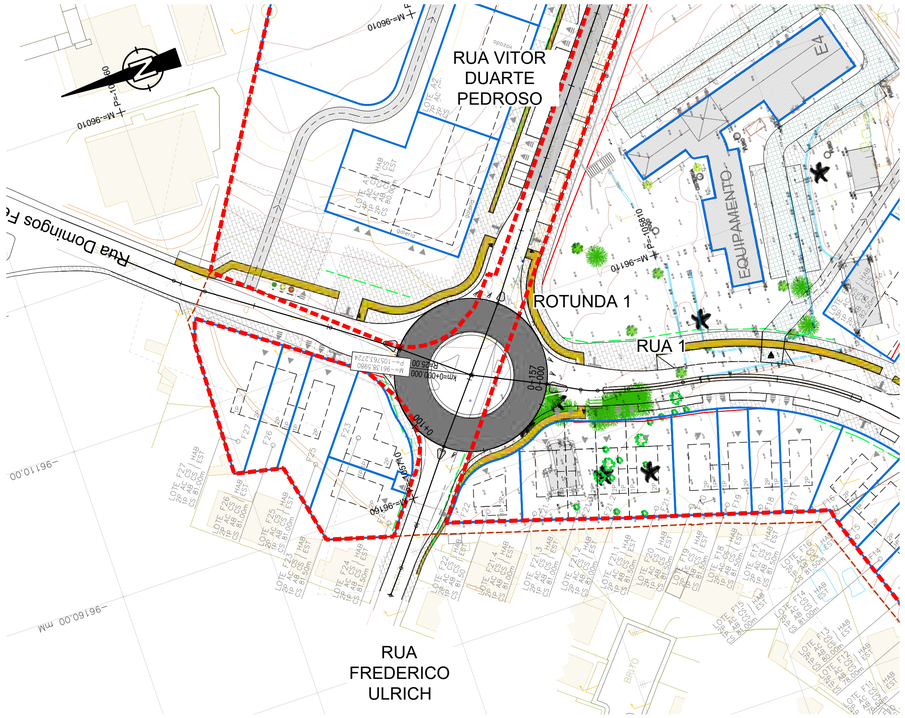

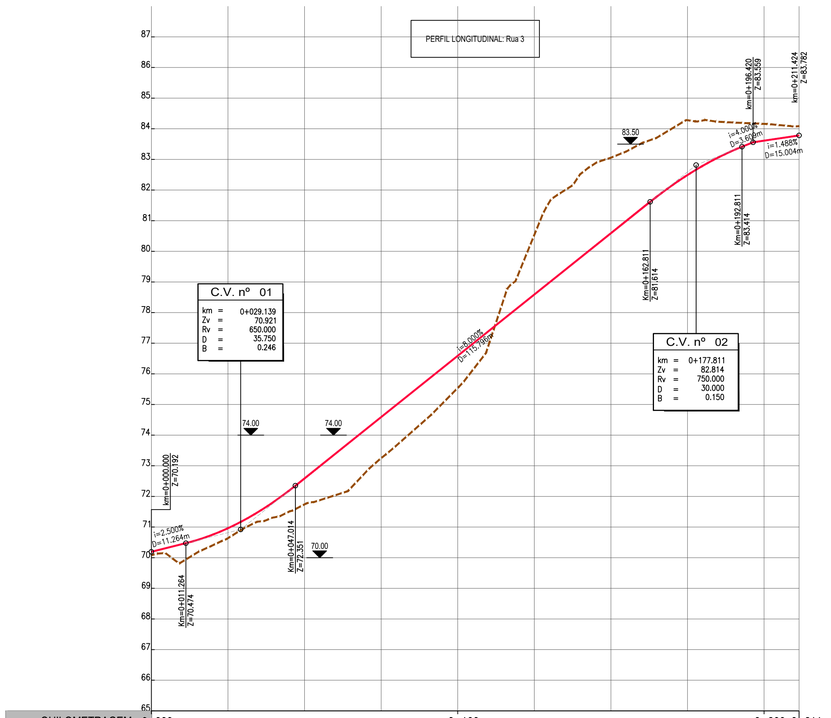

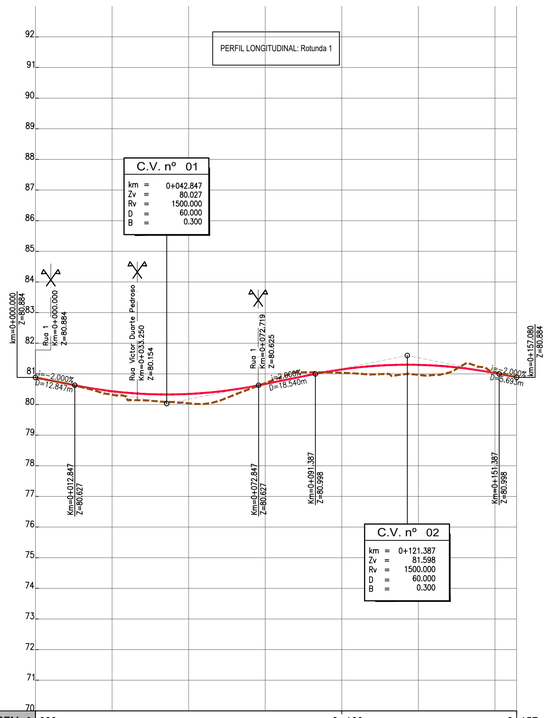

QUILOMETRAGEM	0+000				0+100				0+200	0+211
PERFIL LONGITUDINAL – Cota da Rasante	70.192	70.962	72.589	74.589	76.589	78.589	80.589	82.490	83.612	83.782
PERFIL LONGITUDINAL – Cota do Terreno	70.060	70.637	71.741	73.249	75.546	80.537	83.057	84.279	84.160	84.085
PERFIL LONGITUDINAL – Elementos da Rasante	i=2.560% D=11.264m		R=650.000 D=35.750		i=8.000% L=115.796			R=750.000 D=30.000	i=1.488% L=15.004	
PLANTA – Pontos Notáveis	km=0+000.000	km=0+011.189						km=0+197.095		km=0+211.424
PLANTA – Diagrama de Curvas	L=11.189 R= 00				L=185.906 R= 00				L=14.329 R= 00	
PLANTA – Sobreelevação (%)										

QUILOMETRAGEM	0+000				0+100			0+157
PERFIL LONGITUDINAL – Cota da Rasante	80.884	80.433	80.344	80.670	81.146	81.294	81.025	80.884
PERFIL LONGITUDINAL – Cota do Terreno	80.884	80.320	80.040	80.699	81.037	80.968	81.059	80.884
PERFIL LONGITUDINAL – Elementos da Rasante	i=-2.000% L=12.847		R=1500.000 D=60.000		i=2.000% L=18.540		R=1500.000 D=60.000	i=-2.000% L=65.693
PLANTA – Pontos Notáveis	km=0+000.000			km=0+072.719				km=0+157.080
PLANTA – Diagrama de Curvas			R=25.00 L=72.719			R=25.00 L=84.361		

Entidade

IHRU Instituto da Habitação e da Reabilitação Urbana

OEIRAS VALLEY PORTUGAL | MUNICÍPIO DE OEIRAS

Coordenação Geral - Desenvolvimento do Projeto de Loteamento

DMOTDU
DIREÇÃO MUNICIPAL DE ORDENAMENTO DO TERRITÓRIO E DESENVOLVIMENTO URBANO

Assessoria Técnica na Elaboração do Projeto de Loteamento

SARAIVA+ASSOCIADOS
25 Years. We are just starting.

Estudo Prévio
REDE VIÁRIA
INFRAESTRUTURAS

Estudo Prévio
TRATAMENTO PAISAGÍSTICO
DOS ESPAÇOS EXTERIORES

PROFICO CONSULTORES DE ENGENHARIA

arqpais paisagem e ambiente

Título do Projecto

LOTEAMENTO ESTAÇÃO RADIONAVAL COMANDANTE NUNES RIBEIRO

Localização

ANTIGA ESTAÇÃO RADIONAVAL COMANDANTE NUNES RIBEIRO,
UNIÃO DAS FREGUESIAS DE ALGÉS,LINDA-A-VELHA E CRUZ
QUEBRADA - DAFUNDO, MUNICIPIO DE OEIRAS

Fase

VERSÃO FINAL DO PROJETO DE LOTEAMENTO

Título

REDE VIÁRIA - PLANTA E PERFIL LONGITUDINAL - RUA 3 ; ROTUNDA 1

Alterado por
Ilima - 07/12/2023

Ficheiro
VIA-EP-PL 003_009.dwg

Data
20 JUNHO 2023

Escala
1 :1000

Número do Desenho
V.I.A.E.P. 0.0.7.0.0.4.0
Disciplina | Fase | Grupo | Número | Folha

Revisão

C.Int.

Assessoria Técnica: Jorge Gil Meneses, Eng.º Civil (OE 15181)

Este desenho é propriedade intelectual dos seus autores, não podendo, sem prévia autorização ser reproduzido ou usado para qualquer fim a não ser o aqui indicado. Este desenho foi desenvolvido com versões do software AUTOCAD® devidamente licenciadas de acordo com o "Contrato de Licença de Software Autodesk" da Autodesk, Inc.®

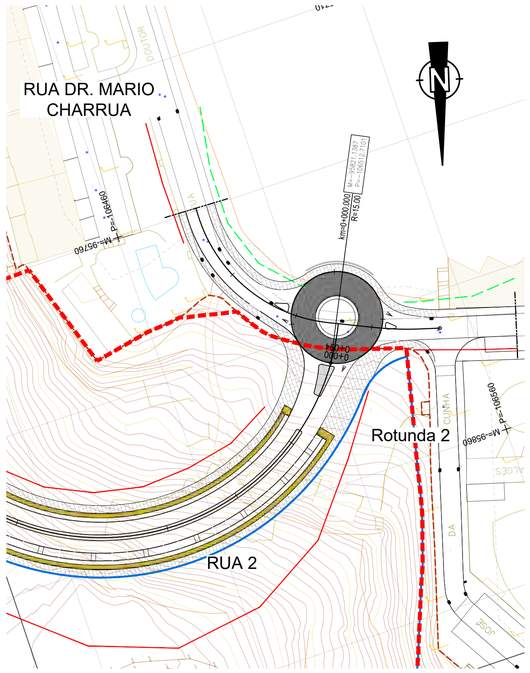

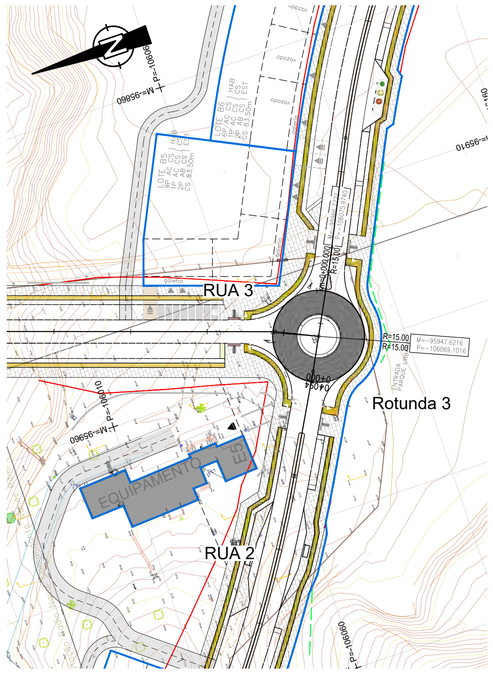

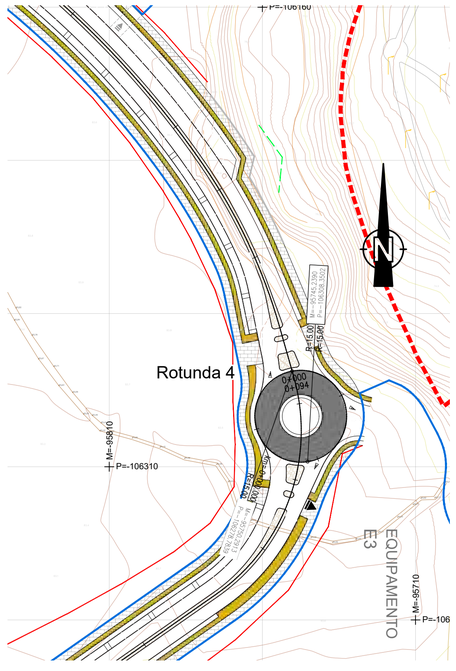

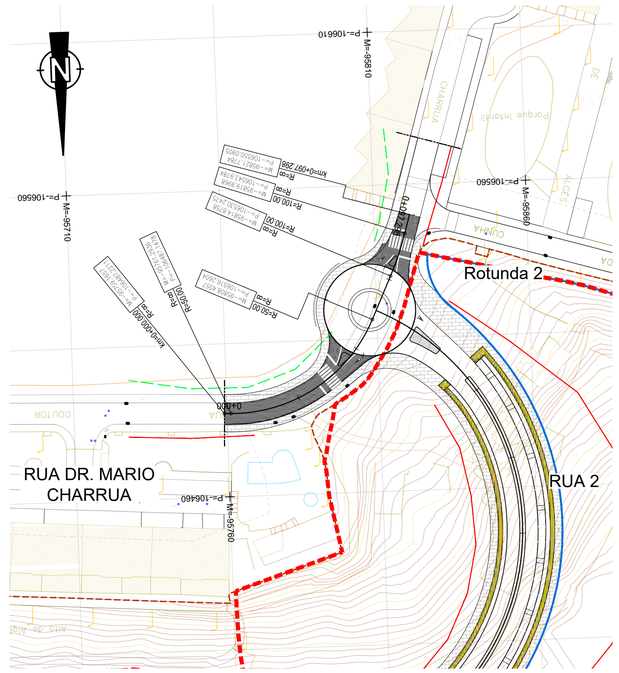

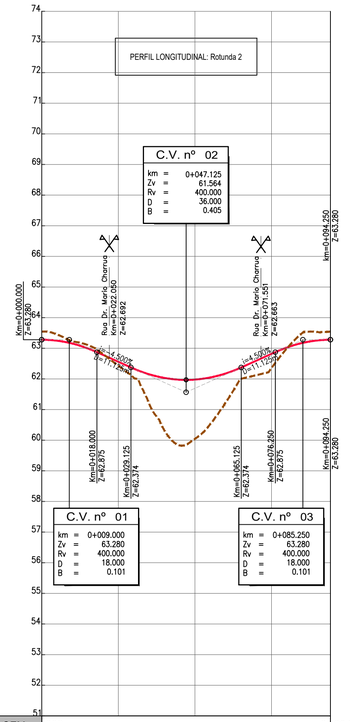

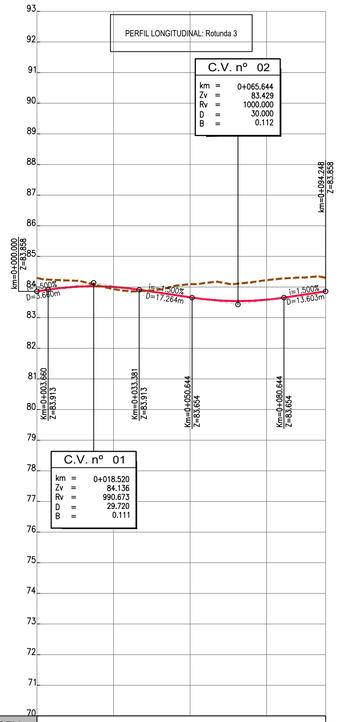

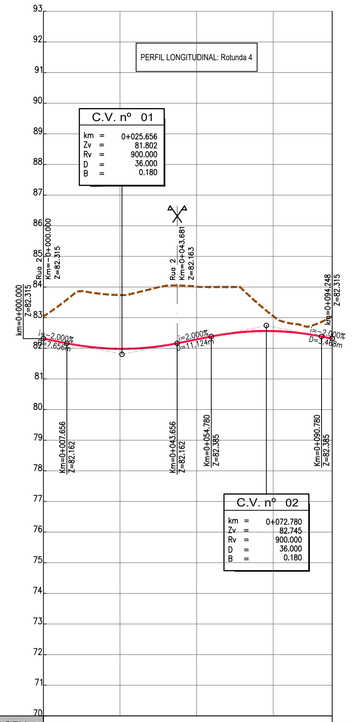

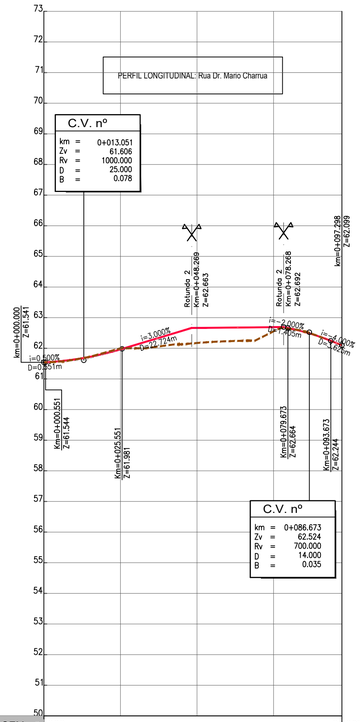

QUILOMETRAGEM	-000				0+094
PERFIL LONGITUDINAL – Cota da Rasante	63.280	62.560	61.979	62.818	63.280
PERFIL LONGITUDINAL – Cota do Terreno	63.544	62.429	60.045	62.355	63.544
PERFIL LONGITUDINAL – Elementos da Rasante		R=400.000 D=18.000	R=400.000 D=36.000	R=400.000 D=18.000	
PERFIL LONGITUDINAL – Pontos Notáveis	km=0+000.000				km=0+094.250
PLANTA – Diagrama de Curvas			L=94.250 R= 00		

QUILOMETRAGEM	-000				0+094
PERFIL LONGITUDINAL – Cota da Rasante	83.858	84.003	83.664	83.585	83.858
PERFIL LONGITUDINAL – Cota do Terreno	84.299	83.934	84.093	84.224	84.299
PERFIL LONGITUDINAL – Elementos da Rasante		R=990.673 D=29.720		R=1000.000 D=30.000	
PERFIL LONGITUDINAL – Pontos Notáveis	km=0+000.000				km=0+094.248
PLANTA – Diagrama de Curvas		R=15.00 L=71.888		R=15.00 L=22.360	

QUILOMETRAGEM	0+000				0+094
PERFIL LONGITUDINAL – Cota da Rasante	82.315	81.983	82.289	82.562	82.315
PERFIL LONGITUDINAL – Cota do Terreno	83.046	83.738	84.012	83.055	83.046
PERFIL LONGITUDINAL – Elementos da Rasante		R=900.000 D=36.000		R=900.000 D=36.000	
PERFIL LONGITUDINAL – Pontos Notáveis	km=0+000.000		km=0+046.568		km=0+094.248
PLANTA – Diagrama de Curvas		R=15.00 L=46.568		R=15.00 L=47.680	

QUILOMETRAGEM	0+000			ROTUNDA 2		0+097
PERFIL LONGITUDINAL – Cota da Rasante	61.541	61.965	62.665	62.689		62.099
PERFIL LONGITUDINAL – Cota do Terreno	61.541	61.965	62.665	62.689		62.099
PERFIL LONGITUDINAL – Elementos da Rasante	R=1000.000 D=25.000			R=700.0 D=14.0		
PERFIL LONGITUDINAL – Pontos Notáveis	km=0+000.000	km=0+002.129	km=0+060.874	km=0+076.264	km=0+097.398	km=0+090.932
PLANTA – Diagrama de Curvas	L=2.129 R= 00	R=50.00 L=58.745	L=15.390 R= 00	R=100.00 L=6.368 L=14.668 R= 00		

Entidade

IHRU Instituto da Habitação e da Reabilitação Urbana

OEIRAS VALLEY PORTUGAL | MUNICÍPIO DE OEIRAS

Coordenação Geral - Desenvolvimento do Projeto de Loteamento

DMOTDU
DIREÇÃO MUNICIPAL DE ORDENAMENTO DO TERRITÓRIO E DESENVOLVIMENTO URBANO

Assessoria Técnica na Elaboração do Projeto de Loteamento

SARAIVA+ASSOCIADOS
25 Years. We are just starting.

Estudo Prévio
REDE VIÁRIA
INFRAESTRUTURAS

Estudo Prévio
TRATAMENTO PAISAGÍSTICO
DOS ESPAÇOS EXTERIORES

PROFICO CONSULTORES DE ENGENHARIA

arqpais paisagem e ambiente

Título do Projecto

LOTEAMENTO ESTAÇÃO RADIONAVAL COMANDANTE NUNES RIBEIRO

Localização

ANTIGA ESTAÇÃO RADIONAVAL COMANDANTE NUNES RIBEIRO,
UNIÃO DAS FREGUESIAS DE ALGÉS,LINDA-A-VELHA E CRUZ
QUEBRADA - DAFUNDO, MUNICIPIO DE OEIRAS

Fase

VERSÃO FINAL DO PROJETO DE LOTEAMENTO

Título

PLANTA E PERFIL LONGITUDINAL - ROTUNDA 2; ROTUNDA 3; ROTUNDA 4; RUA DR. MARIO CHARRUA

Alterado por
Ilima - 07/12/2023

Ficheiro
VIA-EP-PL 003_009.dwg

Data
20 JUNHO 2023

Escala
1:1000

Número do Desenho
V I A . E P . 0 0 8 . 0 0 4 0
Disciplina Fase Grupo Número Folha

Revisão C.Int.

Assessoria Técnica: Jorge Gil Meneses, Eng.º Civil (OE 15181)

Este desenho é propriedade intelectual dos seus autores, não podendo, sem prévia autorização ser reproduzido ou usado para qualquer fim a não ser o aqui indicado. Este desenho foi desenvolvido com versões do software AUTOCAD® devidamente licenciadas de acordo com o "Contrato de Licença de Software Autodesk" da Autodesk, Inc.®

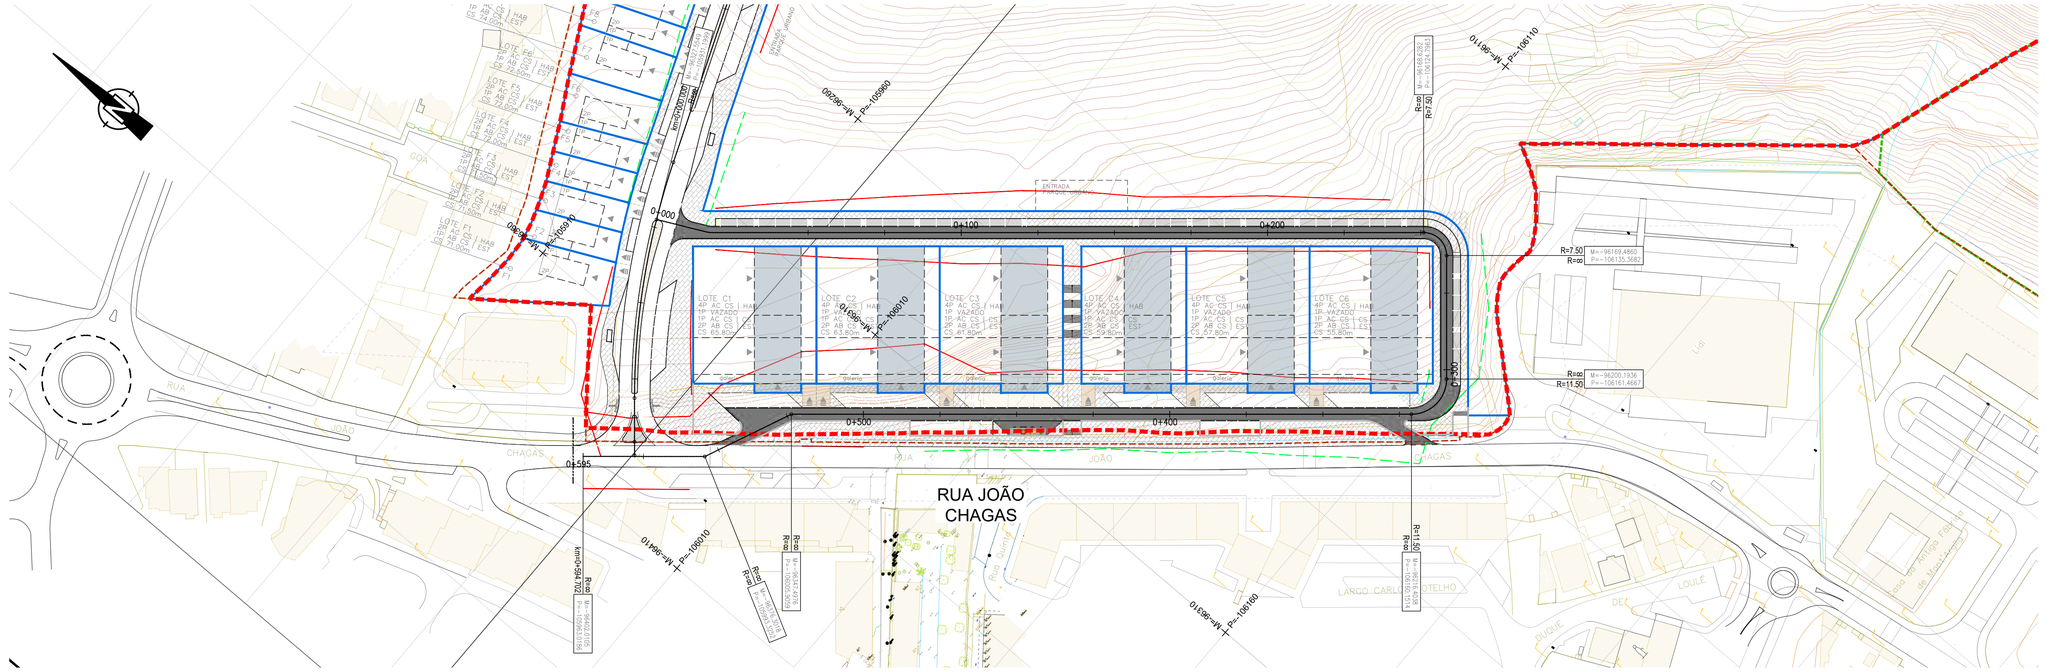

PERFIL LONGITUDINAL: Acesso Lote C

C.V. nº 01
km = 0+126.291
Zv = 66.648
Rv = 600.000
D = 18.600
B = 0.072

C.V. nº 02
km = 0+156.340
Zv = 66.347
Rv = 300.000
D = 8.550
B = 0.030

C.V. nº 03
km = 0+244.501
Zv = 62.953
Rv = 700.000
D = 43.050
B = 0.331

C.V. nº 04
km = 0+328.137
Zv = 54.589
Rv = 300.000
D = 44.565
B = 0.828

C.V. nº 05
km = 0+561.787
Zv = 65.933
Rv = 5000.000
D = 21.975
B = 0.012

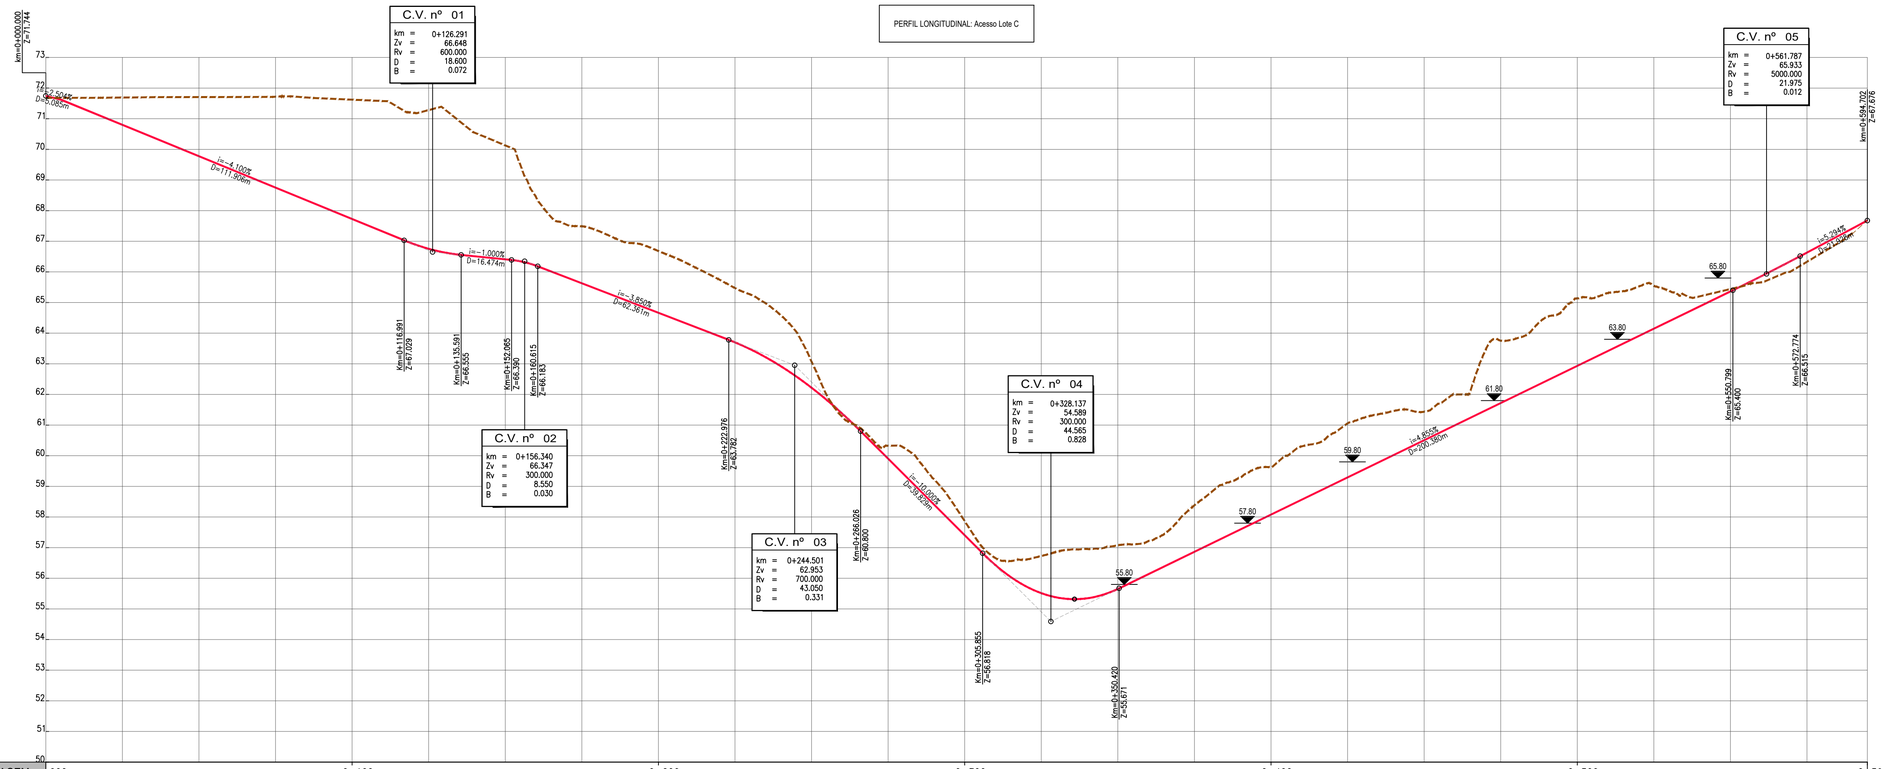

QUILOMETRAGEM	0+000	0+100	0+200	0+300	0+400	0+500	0+595
PERFIL LONGITUDINAL – Cota da Rasante	71.744	70.801	69.776	68.751	67.726	66.754	66.411
PERFIL LONGITUDINAL – Cota do Terreno	71.885	71.691	71.707	71.718	71.621	71.282	70.129
PERFIL LONGITUDINAL – Elementos da Rasante	i=-2.504%					R=600.000 D=18.600	i=-1.000% L=16.974 R=300.0 D=8.55
PERFIL LONGITUDINAL – Pontos Notáveis	km=0+000.000	km=0+016.611 km=0+018.574					
PLANTA – Diagrama de Curvas		L=16.611R=8.00 R= 00 L=1.963					

QUILOMETRAGEM	0+100	0+200	0+300	0+400	0+500	0+595
PERFIL LONGITUDINAL – Cota da Rasante	67.403	65.829	64.666	63.701	62.220	59.903
PERFIL LONGITUDINAL – Cota do Terreno	67.489	66.680	65.474	63.068	60.325	57.864
PERFIL LONGITUDINAL – Elementos da Rasante	i=-3.850% L=82.361			R=700.000 D=43.050	i=-10.000% L=39.829	
PERFIL LONGITUDINAL – Pontos Notáveis			km=0+303.036	km=0+250.955 km=0+282.736	km=0+321.100	
PLANTA – Diagrama de Curvas	L=232.381 R= 00			R=7.50 L=11.781	L=40.300 R= 00	R=11.50 L=18.064

QUILOMETRAGEM	0+300	0+400	0+500	0+595
PERFIL LONGITUDINAL – Cota da Rasante	56.726	55.514	55.651	56.865
PERFIL LONGITUDINAL – Cota do Terreno	56.726	57.079	58.383	58.865
PERFIL LONGITUDINAL – Elementos da Rasante	R=300.000 D=44.565		i=4.855% L=200.380	
PERFIL LONGITUDINAL – Pontos Notáveis			km=0+523.529	km=0+554.960 km=0+594.702
PLANTA – Diagrama de Curvas		L=202.428 R= 00		L=31.432 R= 00 L=39.742 R= 00

Entidade

IHRU Instituto da Habitação e da Reabilitação Urbana

OEIRAS VALLEY PORTUGAL | MUNICÍPIO DE OEIRAS

Coordenação Geral - Desenvolvimento do Projeto de Loteamento

DMOTDU
DIREÇÃO MUNICIPAL DE ORDENAMENTO DO TERRITÓRIO E DESENVOLVIMENTO URBANO

Assessoria Técnica na Elaboração do Projeto de Loteamento

SARAIVA+ASSOCIADOS
25 Years. We are just starting.

Estudo Prévio
REDE VIÁRIA
INFRAESTRUTURAS

Estudo Prévio
TRATAMENTO PAISAGÍSTICO
DOS ESPAÇOS EXTERIORES

PROFICO CONSULTORES DE ENGENHARIA

arqpais paisagem e ambiente

Título do Projecto

LOTEAMENTO ESTAÇÃO RADIONAVAL COMANDANTE NUNES RIBEIRO

Localização

ANTIGA ESTAÇÃO RADIONAVAL COMANDANTE NUNES RIBEIRO,
UNIÃO DAS FREGUESIAS DE ALGÉS,LINDA-A-VELHA E CRUZ
QUEBRADA - DAFUNDO, MUNICIPIO DE OEIRAS

Fase

VERSÃO FINAL DO PROJETO DE LOTEAMENTO

Título

PLANTA E PERFIL LONGITUDINAL - ACESSO AOS LOTES C

Alterado por
Ilima - 07/12/2023

Ficheiro
VIA-EP-PL 003_009.dwg

Data
20 JUNHO 2023

Escala
1 :1000

Número do Desenho
V I A . E P 0 0 0 9 . 0 0 4 0
Disciplina | Fase | Grupo | Número | Folha

Revisão

C.Int.

Assessoria Técnica: Jorge Gil Meneses, Eng.º Civil (OE 15181)

Este desenho é propriedade intelectual dos seus autores, não podendo, sem prévia autorização ser reproduzido ou usado para qualquer fim a não ser o aqui indicado. Este desenho foi desenvolvido com versões do software AUTOCAD® devidamente licenciadas de acordo com o "Contrato da Licença de Software Autodesk" da Autodesk, Inc.®

PERFIL TIPO 7
ACESSO AOS LOTES C - FRENTE DOS EDIFICIOS
ESC. 1:50

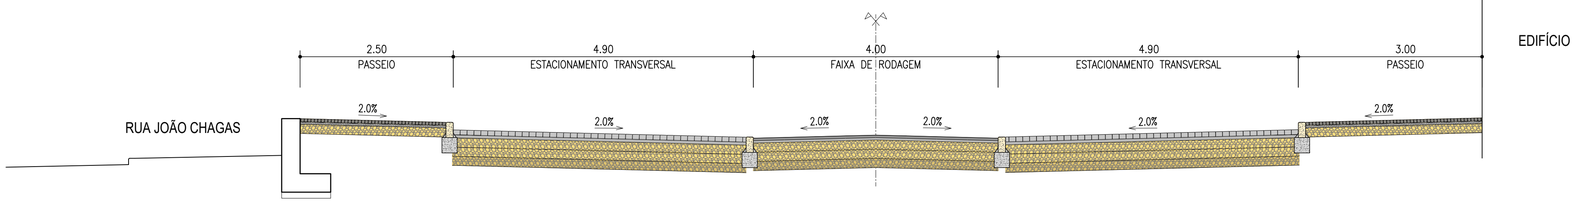

PERFIL TIPO 7
ACESSO AOS LOTES C - TRASEIRA DOS EDIFICIOS
ESC. 1:50

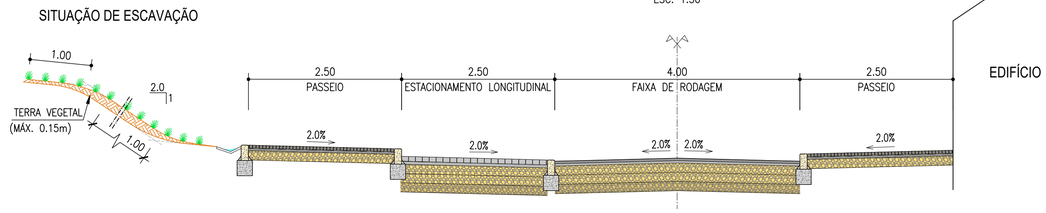

PERFIL TIPO 6
ROTUNDAS
ESC. 1:50

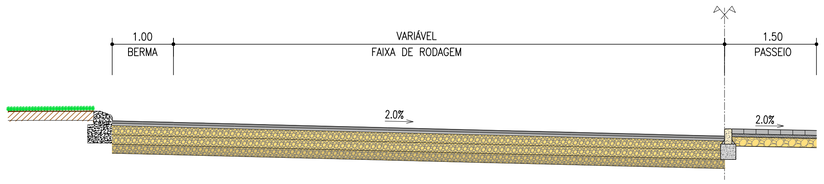

PERFIL TIPO 5
RUA VITOR PEDROSO ~Km0+200
ESC. 1:50

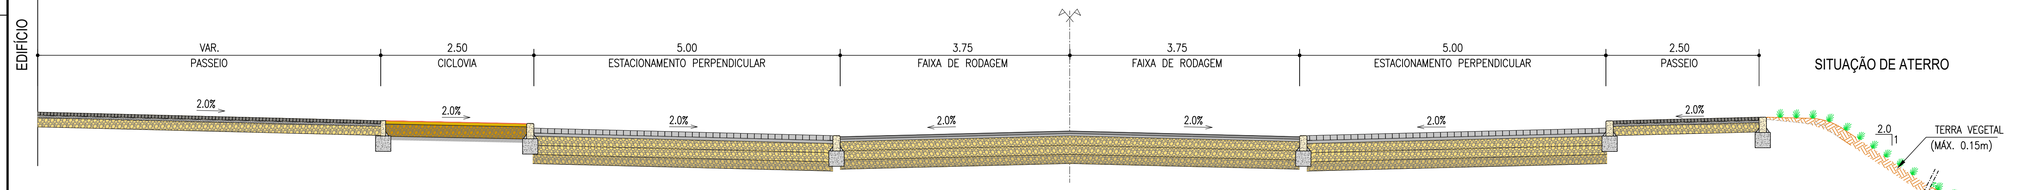

PERFIL TIPO 5
RUA VITOR PEDROSO ~Km0+350
ESC. 1:50

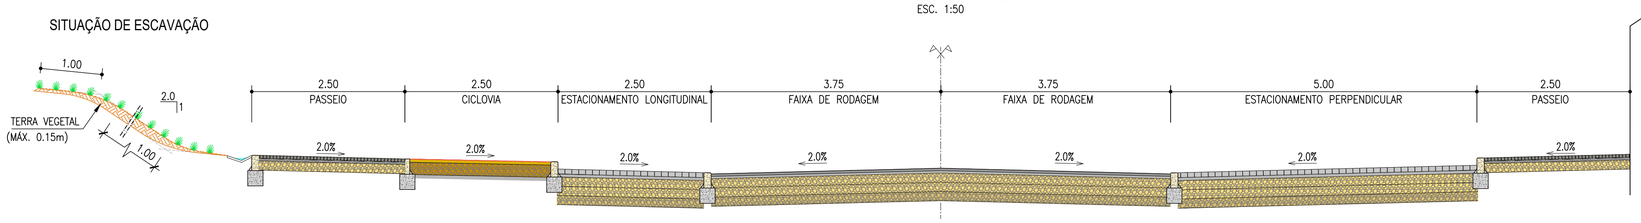

PERFIL TIPO 5
RUA 3
ESC. 1:50

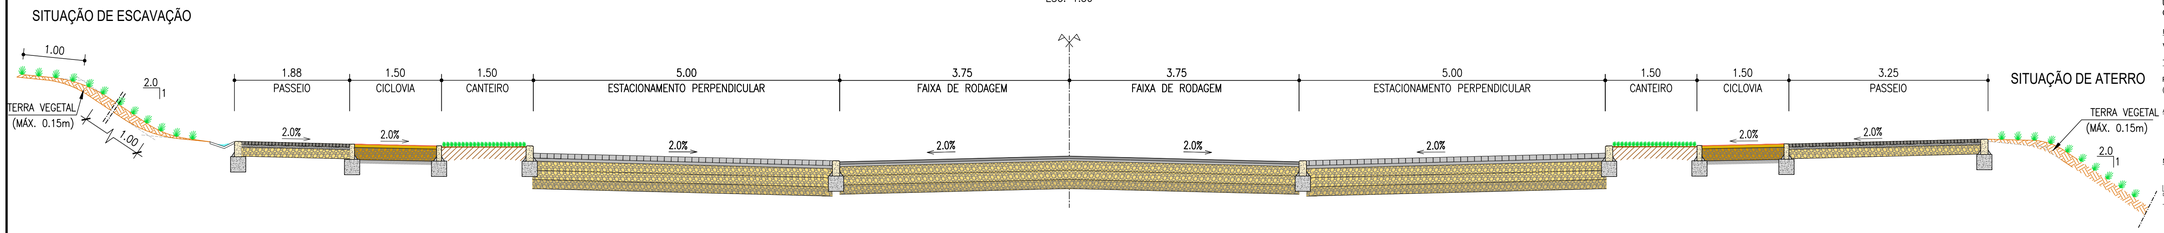

Entidade

IHRU Instituto da Habitação e da Reabilitação Urbana

OEIRAS VALLEY PORTUGAL | MUNICÍPIO DE **OEIRAS**

Coordenação Geral - Desenvolvimento do Projeto de Loteamento

DMOTDU
DIREÇÃO MUNICIPAL DE ORDENAMENTO DO TERRITÓRIO E DESENVOLVIMENTO URBANO

Assessoria Técnica na Elaboração do Projeto de Loteamento

SARAIVA+ASSOCIADOS
25 Years. We are just starting.

Estudo Prévio
REDE VIÁRIA
INFRAESTRUTURAS

Estudo Prévio
TRATAMENTO PAISAGÍSTICO
DOS ESPAÇOS EXTERIORES

PROFICO CONSULTORES DE ENGENHARIA

arqpais paisagem e ambiente

Título do Projecto

LOTEAMENTO ESTAÇÃO RADIONAVAL COMANDANTE NUNES RIBEIRO

Localização

ANTIGA ESTAÇÃO RADIONAVAL COMANDANTE NUNES RIBEIRO,
UNIÃO DAS FREGUESIAS DE ALGÉS,LINDA-A-VELHA E CRUZ
QUEBRADA - DAFUNDO, MUNICIPIO DE OEIRAS

Fase

VERSÃO FINAL DO PROJETO DE LOTEAMENTO

Título

Perfis Transversais Tipo
(Folha 1 / 4)

Alterado por
Ilima - 07/12/2023

Ficheiro
VIA-EP-PL 010_013.dwg

Data
20 JUNHO 2023

Escala
1 : 50

Número do Desenho
V I A . E P 0 . 0 1 0 . 0 0 4 0
Disciplina | Fase | Grupo | Numero | Folha

Revisão C.Int.

Assessoria Técnica: Jorge Gil Meneses, Eng.º Civil (OE 15181)

Este desenho é propriedade intelectual dos seus autores, não podendo, sem prévia autorização ser reproduzido ou usado para qualquer fim a não ser o aqui indicado. Este desenho foi desenvolvido com versões do software AUTOCAD® devidamente licenciadas de acordo com o "Contrato de Licença de Software Autodesk" da Autodesk, Inc.®

PERFIL TIPO 4
RUA 2
ESC. 1:50

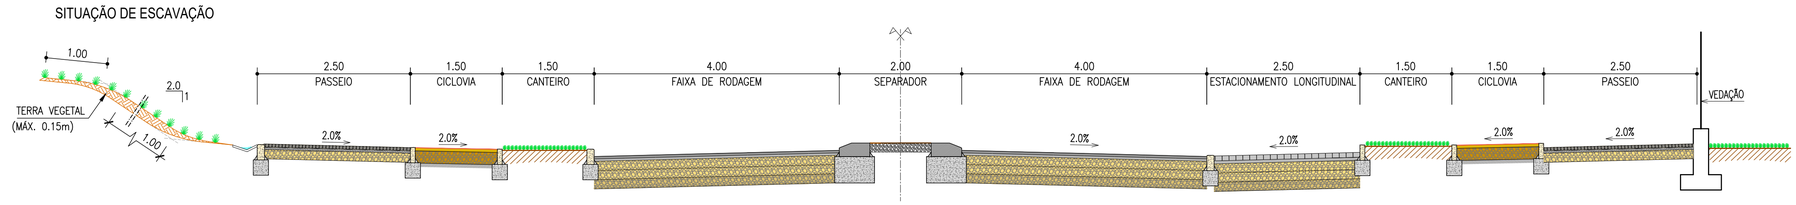

PERFIL TIPO 4
RUA 2 - ENTRE A ROTUDA 4 e o Km 0+700
ESC. 1:50

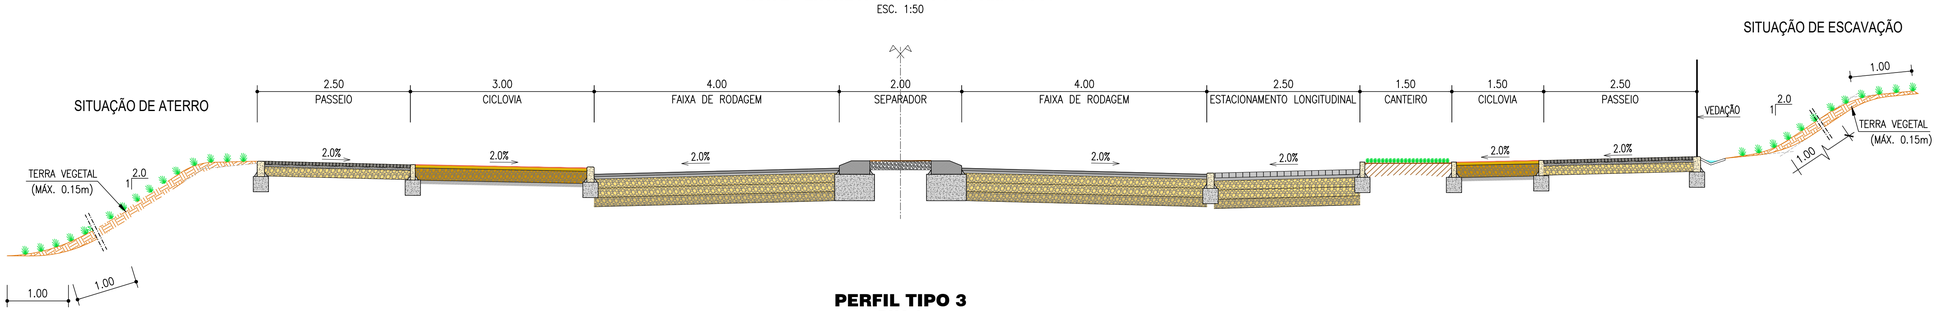

PERFIL TIPO 3
RUA 2
ESC. 1:50

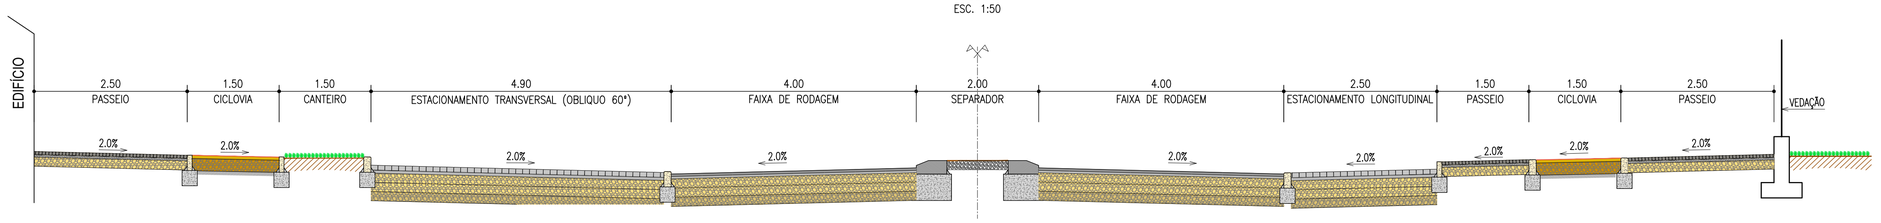

PERFIL TIPO 2
RUA 1 - ZONA DE RSU
ESC. 1:50

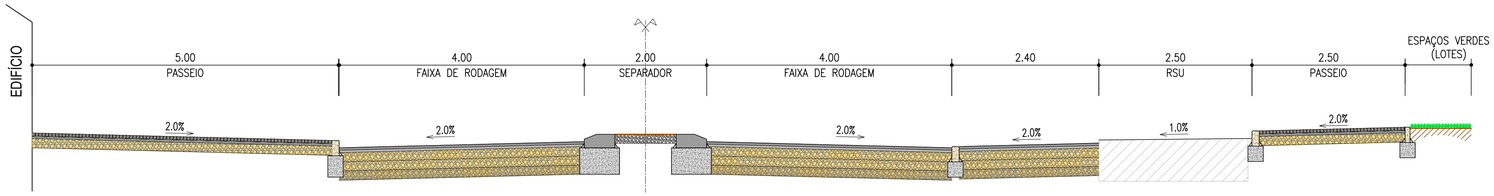

PERFIL TIPO 1
RUA 1 - COM ESTACIONAMENTO DOS DOIS LADOS
ESC. 1:50

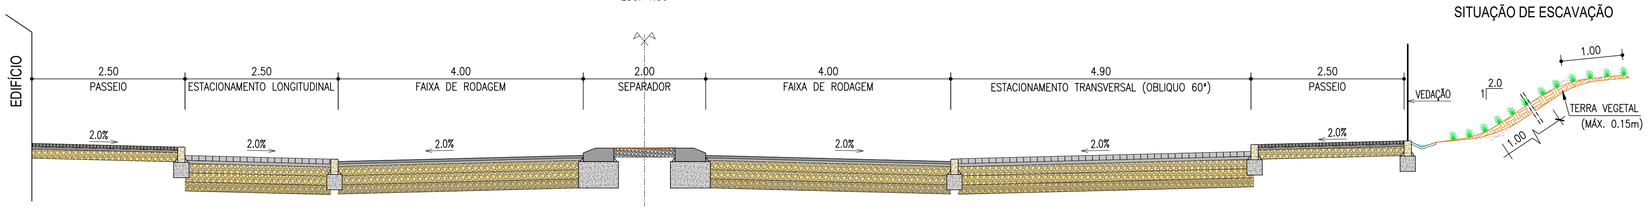

Entidade

IHRU Instituto da Habitação e da Reabilitação Urbana

OEIRAS VALLEY PORTUGAL | MUNICÍPIO DE **OEIRAS**

Coordenação Geral - Desenvolvimento do Projeto de Loteamento

DMOTDU
DIREÇÃO MUNICIPAL DE ORDENAMENTO DO TERRITÓRIO E DESENVOLVIMENTO URBANO

Assessoria Técnica na Elaboração do Projeto de Loteamento

SARAIVA+ASSOCIADOS
25 Years. We are just starting.

Estudo Prévio
REDE VIÁRIA
INFRAESTRUTURAS

Estudo Prévio
TRATAMENTO PAISAGÍSTICO
DOS ESPAÇOS EXTERIORES

PROFICO CONSULTORES DE ENGENHARIA

arqpais paisagem e ambiente

Título do Projecto

LOTEAMENTO ESTAÇÃO RADIONAVAL COMANDANTE NUNES RIBEIRO

Localização

ANTIGA ESTAÇÃO RADIONAVAL COMANDANTE NUNES RIBEIRO,
UNIÃO DAS FREGUESIAS DE ALGÉS,LINDA-A-VELHA E CRUZ
QUEBRADA - DAFUNDO, MUNICIPIO DE OEIRAS

Fase

VERSÃO FINAL DO PROJETO DE LOTEAMENTO

Título

Perfis Transversais Tipo
(Folha 2 / 4)

Alterado por
Ilima - 07/12/2023

Ficheiro
VIA-EP-PL 010_013.dwg

Data
20 JUNHO 2023

Escala
1 : 50

Número do Desenho
V I A . E P . 0 . 0 1 1 . 0 0 4 0
Disciplina | Fase | Grupo | Numero | Folha

Revisão
C.Int.

Assessoria Técnica: Jorge Gil Meneses, Eng.º Civil (OE 15181)

Este desenho é propriedade intelectual dos seus autores, não podendo, sem prévia autorização ser reproduzido ou usado para qualquer fim a não ser o aqui indicado. Este desenho foi desenvolvido com versões do software AUTOCAD® devidamente licenciadas de acordo com o "Contrato de Licença de Software Autodesk" da Autodesk, Inc.®

SITUAÇÃO CORRENTE

ESC. 1:10

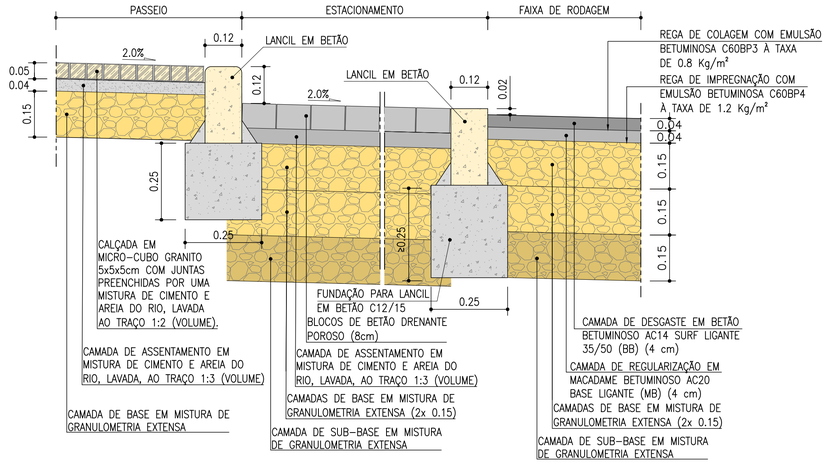

PAVIMENTO EM ZONA DE PASSADEIRAS

ESC. 1:10

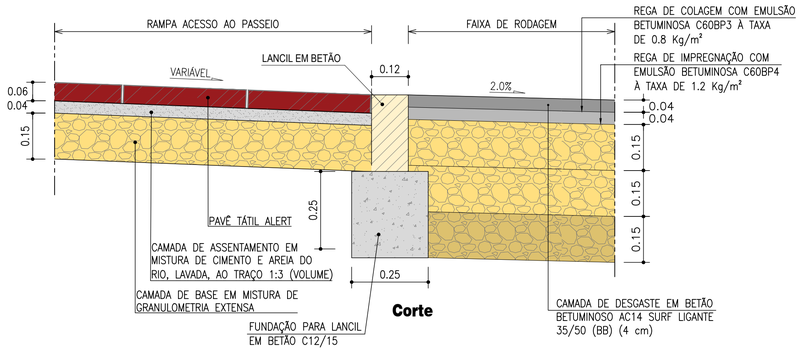

Corte

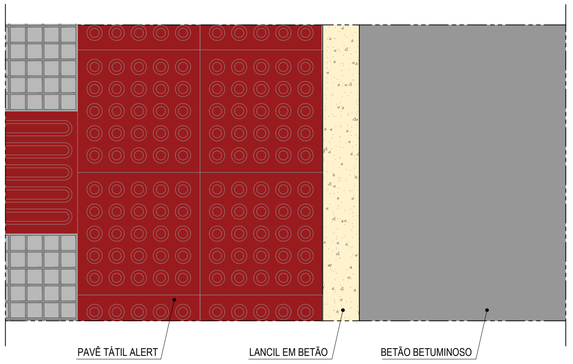

Planta

PORMENOR DE PAVIMENTOS DRENANTES EM PARQUES DE ESTACIONAMENTO OU ESPAÇOS EXTERIORES

ESC. 1/10

PORMENOR DA CICLOVIA

ESC. 1/10

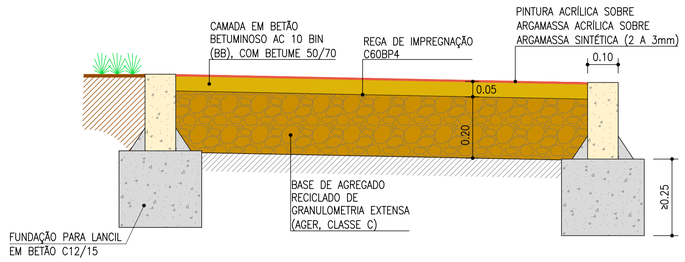

LANCIL DE ESPAÇO VERDE

ESC. 1:10

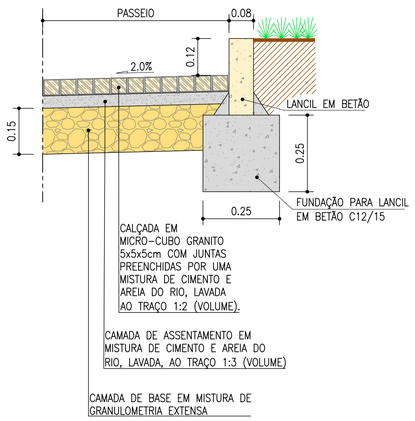

PORMENOR SEPARADOR CENTRAL E ROTUNDAS

ESC. 1/10

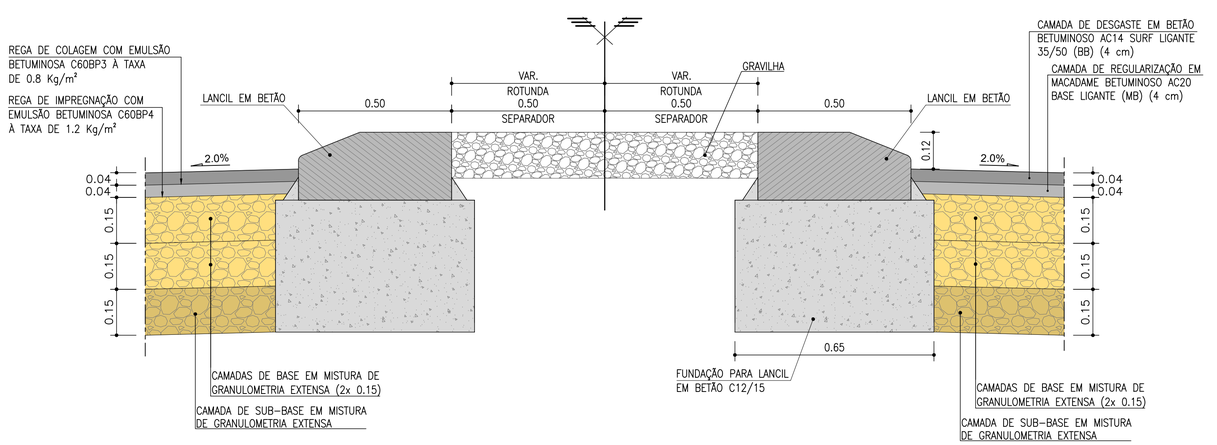

Entidade

IHRU Instituto da Habitação e da Reabilitação Urbana

OEIRAS VALLEY PORTUGAL | MUNICÍPIO DE **OEIRAS**

Coordenação Geral - Desenvolvimento do Projeto de Loteamento

DMOTDU
DIREÇÃO MUNICIPAL DE ORDENAMENTO DO TERRITÓRIO E DESENVOLVIMENTO URBANO

Assessoria Técnica na Elaboração do Projeto de Loteamento

SARAIVA+ASSOCIADOS
25 Years. We are just starting.

Estudo Prévio
REDE VIÁRIA
INFRAESTRUTURAS

Estudo Prévio
TRATAMENTO PAISAGÍSTICO
DOS ESPAÇOS EXTERIORES

PROFICO CONSULTORES DE ENGENHARIA

arqpais paisagem e ambiente

Título do Projecto

LOTEAMENTO ESTAÇÃO RADIONAVAL COMANDANTE NUNES RIBEIRO

Localização

ANTIGA ESTAÇÃO RADIONAVAL COMANDANTE NUNES RIBEIRO,
UNIÃO DAS FREGUESIAS DE ALGÉS,LINDA-A-VELHA E CRUZ QUEBRADA - DAFUNDO, MUNICIPIO DE OEIRAS

Fase

VERSÃO FINAL DO PROJETO DE LOTEAMENTO

Título

Perfis Transversais Tipo
(Folha 3 / 4)

Alterado por
Ilima - 07/12/2023

Ficheiro
VIA-EP-PL 010_013.dwg

Data
20 JUNHO 2023

Escala
1 : 10

Número do Desenho

Revisão

C.Int.

VIA EP 0 0 1 2 0 0 4 0
Disciplina · Fase · Grupo · Número · Folha

Assessoria Técnica: Jorge Gil Meneses, Eng.º Civil (OE 15181)

Este desenho é propriedade intelectual dos seus autores, não podendo, sem prévia autorização ser reproduzido ou usado para qualquer fim a não ser o aqui indicado. Este desenho foi desenvolvido com vendas do software AUTOCAD® devidamente licenciadas de acordo com o "Contrato de Licença de Software Autodesk" da Autodesk, Inc.®

PERFIL TRANSVERSAL TIPO
(ACESSO DA FAIXA DE RODAGEM AOS LOTES)
ESC. 1:50

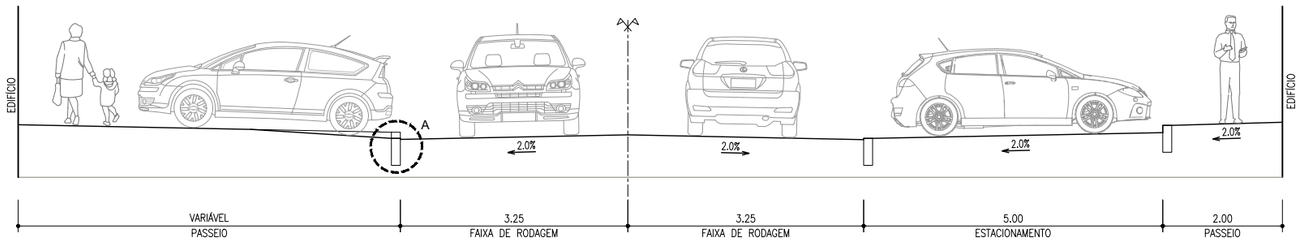

PORMENOR A
ACESSO DA FAIXA DE RODAGEM AOS LOTES
ESC. 1/10

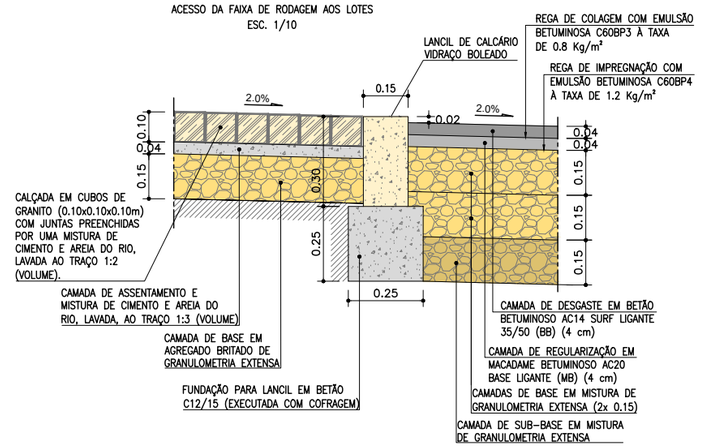

PORMENOR TIPO DE PASSADEIRA
ESC. 1:50

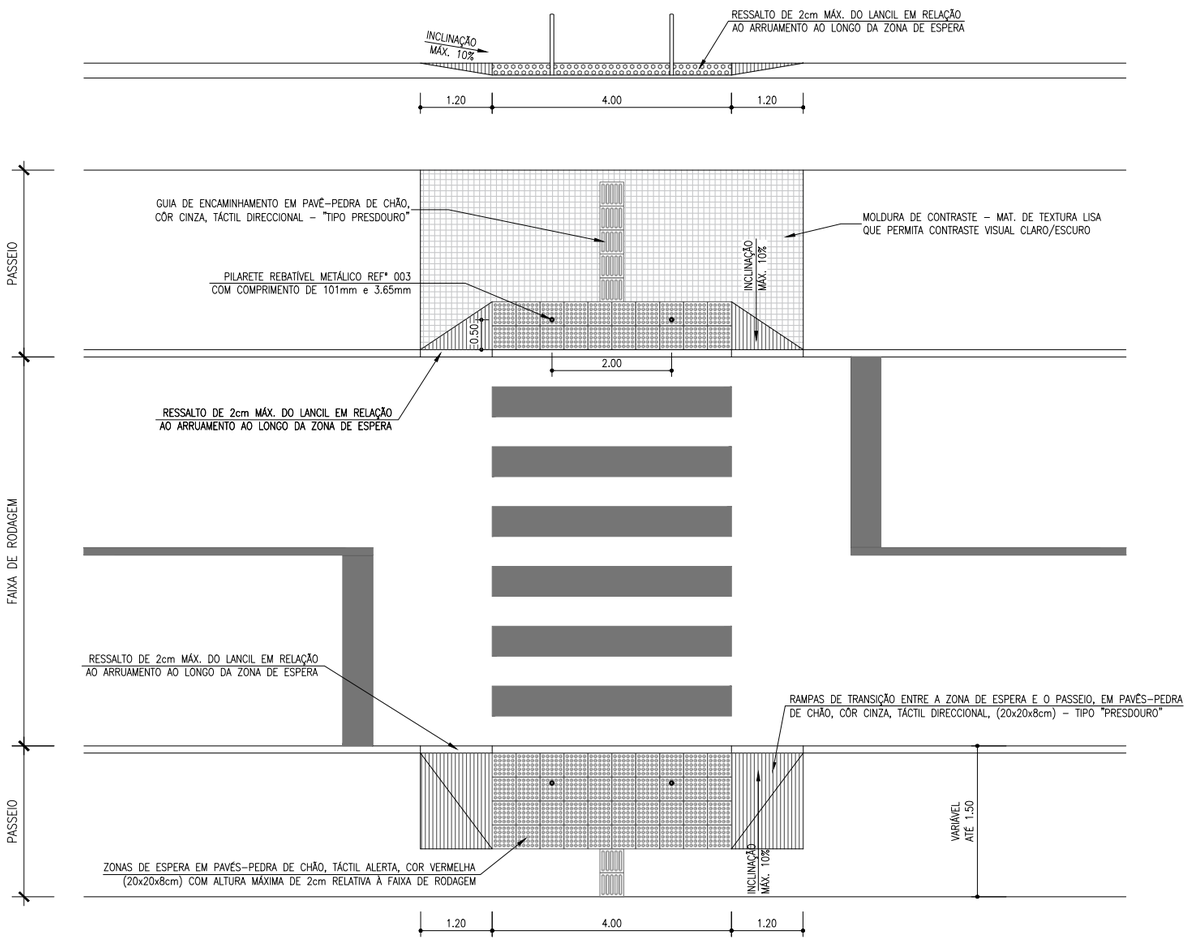

IMPLANTAÇÃO DAS INFRAESTRUTURAS DE SUBSOLO NOS PASSEIOS
ESC. 1:25

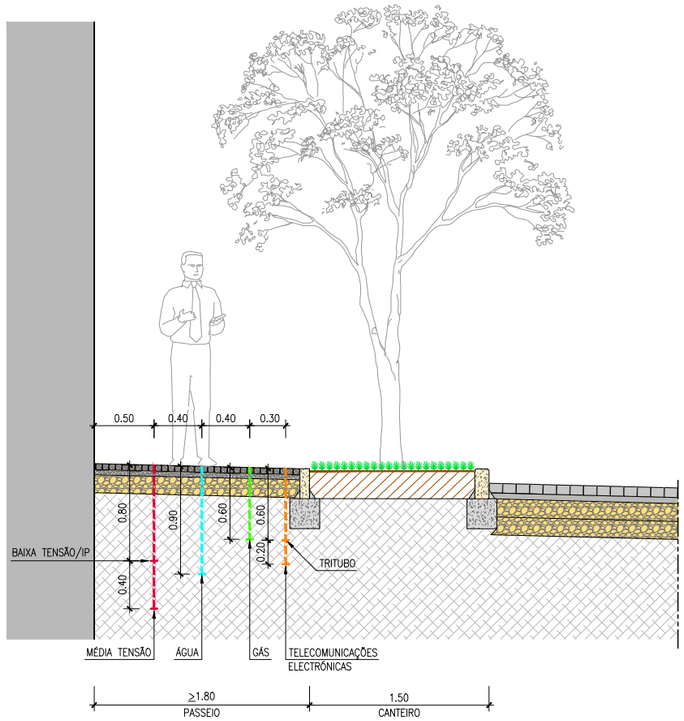

Entidade

Instituto da Habitação e da Reabilitação Urbana

OEIRAS VALLEY PORTUGAL | MUNICÍPIO DE OEIRAS

Coordenação Geral - Desenvolvimento do Projeto de Loteamento

DMOTDU
DIREÇÃO MUNICIPAL DE ORDENAMENTO DO TERRITÓRIO E DESENVOLVIMENTO URBANO

Assessoria Técnica na Elaboração do Projeto de Loteamento

SARAIVA+ASSOCIADOS
25 Years. We are just starting.

Estudo Prévio
REDE VIÁRIA
INFRAESTRUTURAS

Estudo Prévio
TRATAMENTO PAISAGÍSTICO
DOS ESPAÇOS EXTERIORES

PROFICO CONSULTORES DE ENGENHARIA

arqpais paisagem e ambiente

Título do Projecto

LOTEAMENTO ESTAÇÃO RADIONAVAL COMANDANTE NUNES RIBEIRO

Localização

ANTIGA ESTAÇÃO RADIONAVAL COMANDANTE NUNES RIBEIRO, UNIÃO DAS FREGUESIAS DE ALGÉS,LINDA-A-VELHA E CRUZ QUEBRADA - DAFUNDO, MUNICIPIO DE OEIRAS

Fase

VERSÃO FINAL DO PROJETO DE LOTEAMENTO

Título

Perfis Transversais Tipo
(Folha 4 / 4)

Alterado por: Ilima - 07/12/2023

Ficheiro: V/A-EP-PL 010_013.dwg

Data: 20 JUNHO 2023

Escala: AS INDICADAS

Número do Desenho: V I A E P 0 0 1 3 0 0 4 0
Disciplina | Fase | Grupo | Número | Fase

Revisão

C.Int.

Assessoria Técnica: Jorge Gil Meneses, Eng.° Civil (OE 15181)

Este desenho é propriedade intelectual dos seus autores, não podendo, sem prévia autorização ser reproduzido ou usado para qualquer fim a não ser o aqui indicado. Este desenho foi desenvolvido com vendas do software AUTOCAD® devidamente licenciadas de acordo com o "Contrato de Licença de Software Autodesk" da Autodesk, Inc.®