


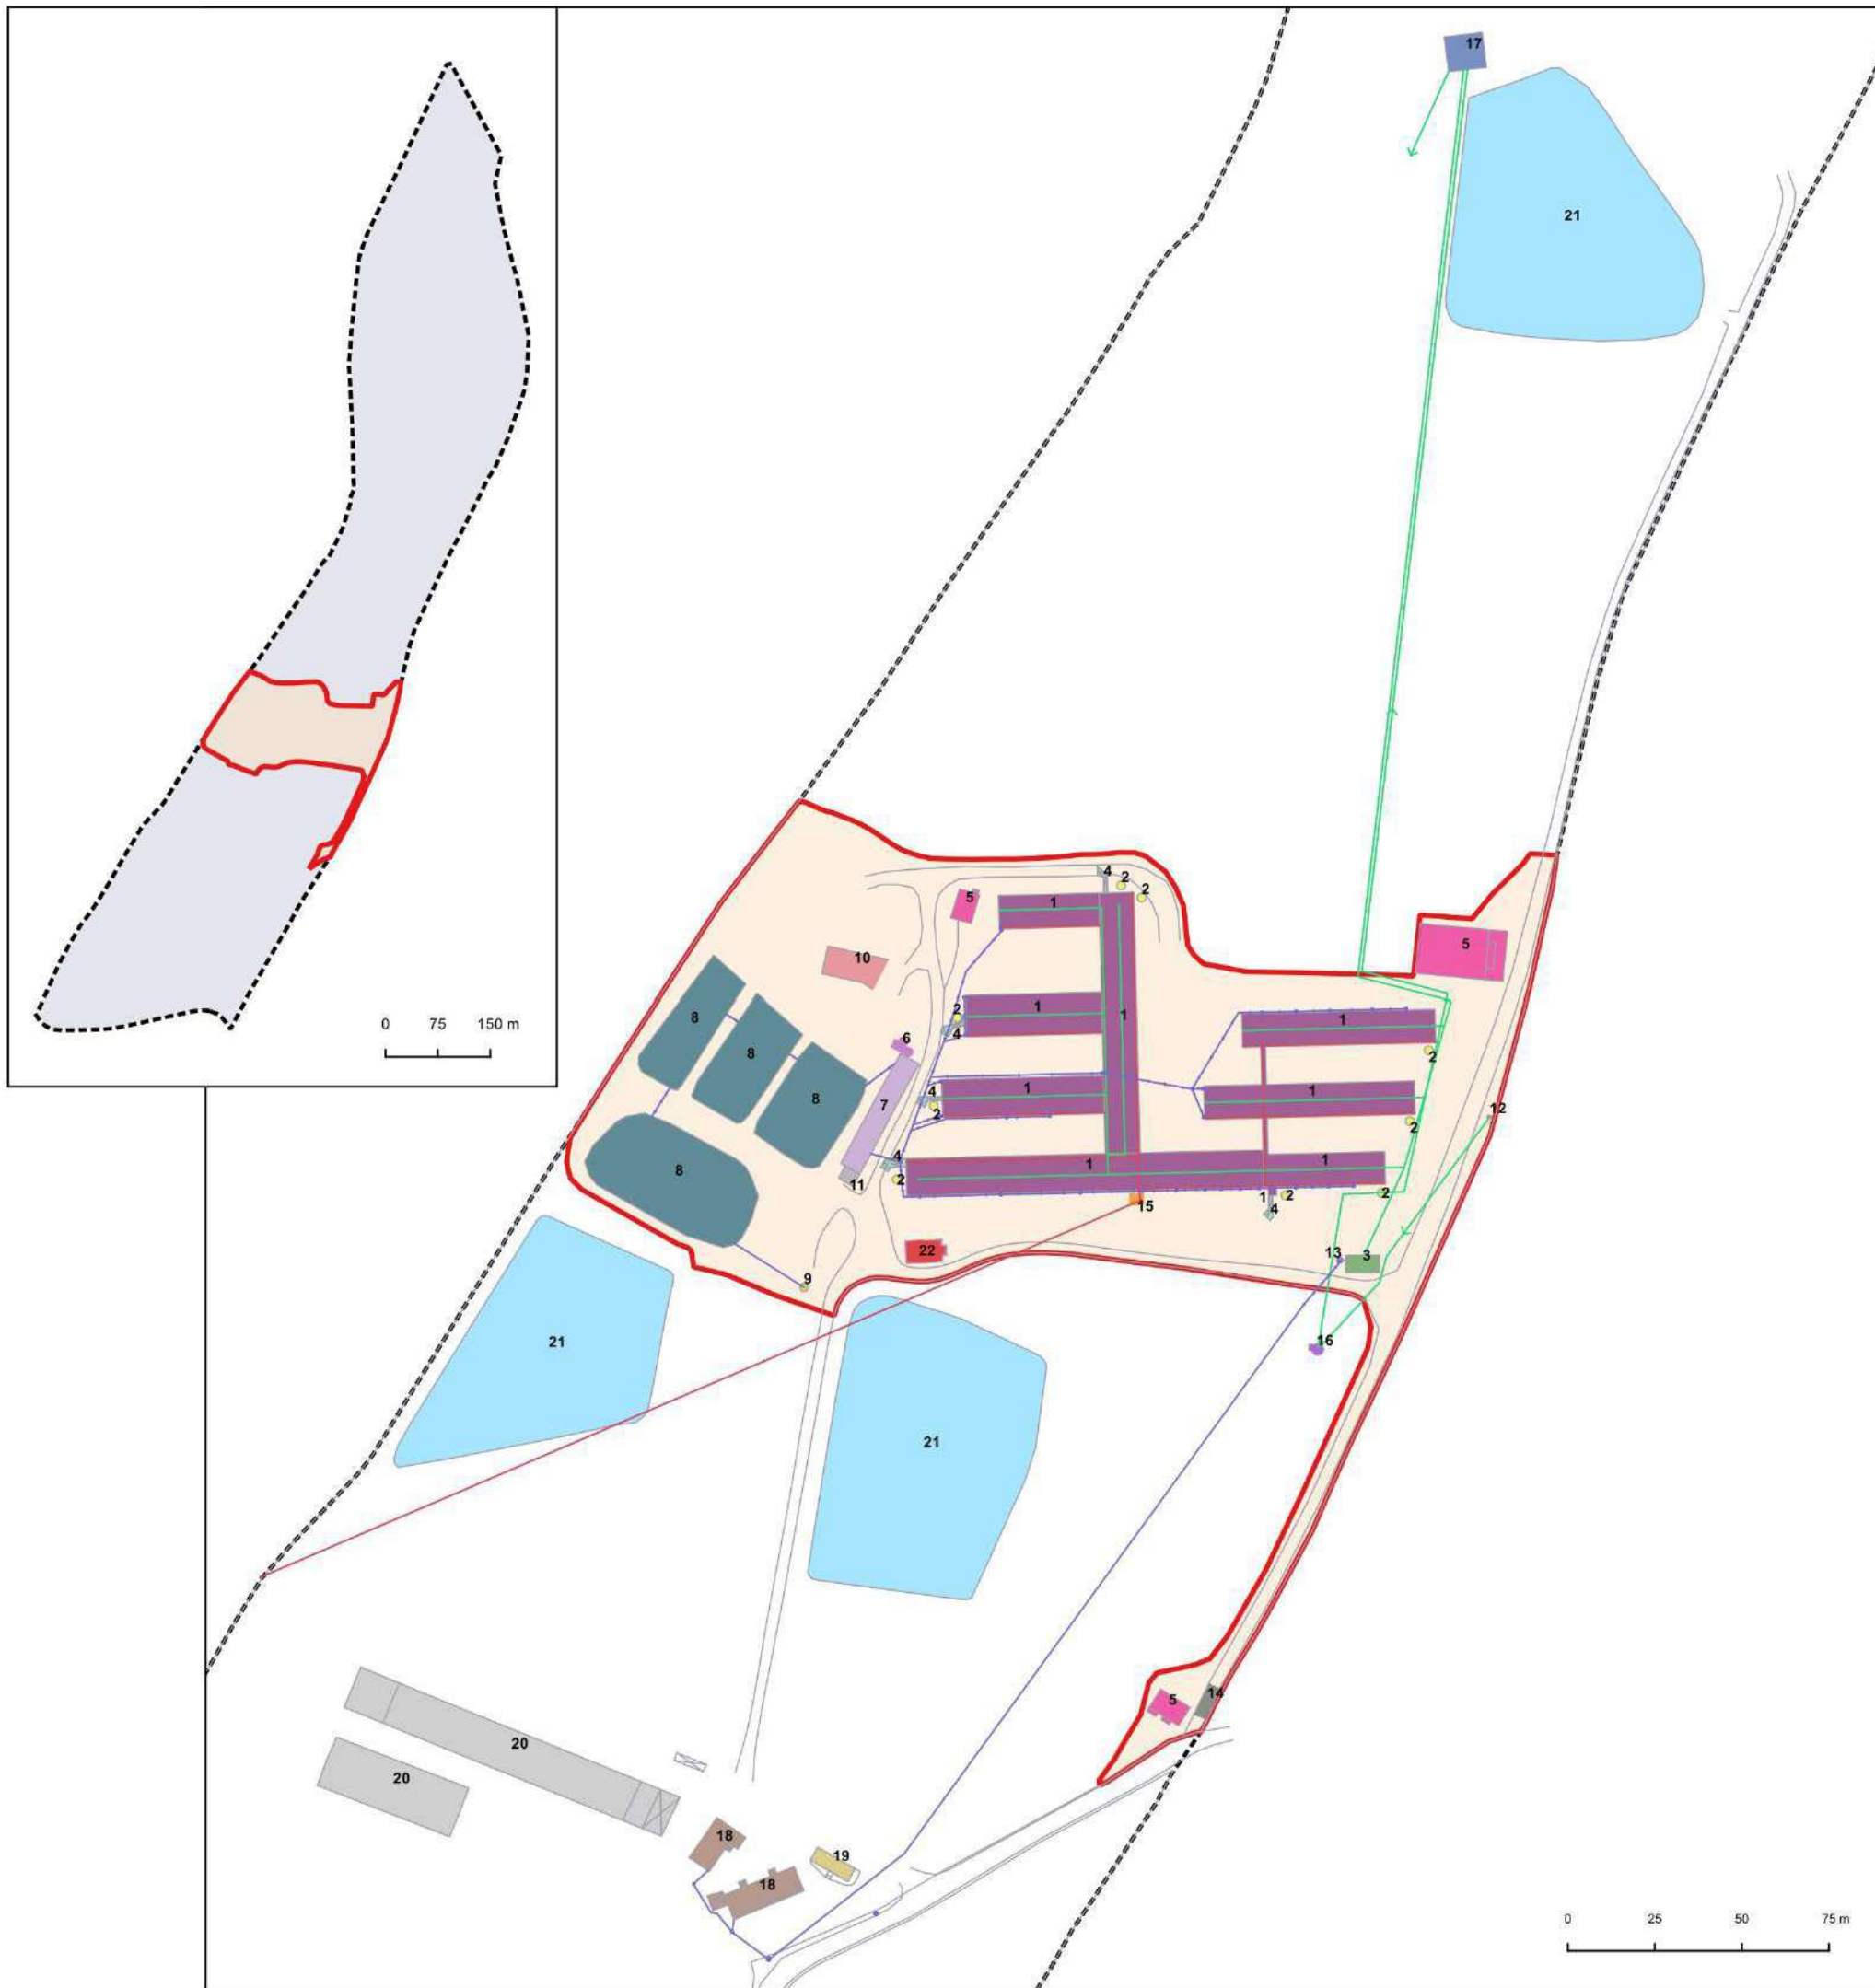

- 1 - Pavilhões de engorda
- 2 - Silos
- 3 - Balneário
- 4 - Cais de embarque e expedição
- 5 - Armazéns e apoio
- 6 - Separador sólido-líquido
- 7 - Tanque e poço de receção
- 8 - Lagoas do sistema de tratamento
- 9 - Poço de retenção
- 10 - Nitreira
- 11 - Necrotério
- 12 - Furo
- 13 - Fossa séptica do balneário
- 14 - Rodiluvio
- 15 - PT
- 16 - Poço
- 17 - Depósito de água
- 18 - Habitações
- 19 - Escritório
- 20 - Arrumos e armazéns
- 21 - Charcas de rega
- 22 - Enfermaria

- Rede esgotos
- Rede de água
- Rede elétrica
- Limite do Projeto
- Limite da Propriedade

Proponente: André Filipe de Almeida Encarnação

Projeto: Estudo de Impacte Ambiental da
Alteração da exploração suinícola Quinta da Pola

Título: **Planta síntese**

Data: Novembro 2019 Escala: 1:2000 Carta n.º **3.2**