


Este desenho é propriedade da FIEL SERRALHARIA, LDA, não podendo ser reproduzido ou comunicado sem autorização prévia

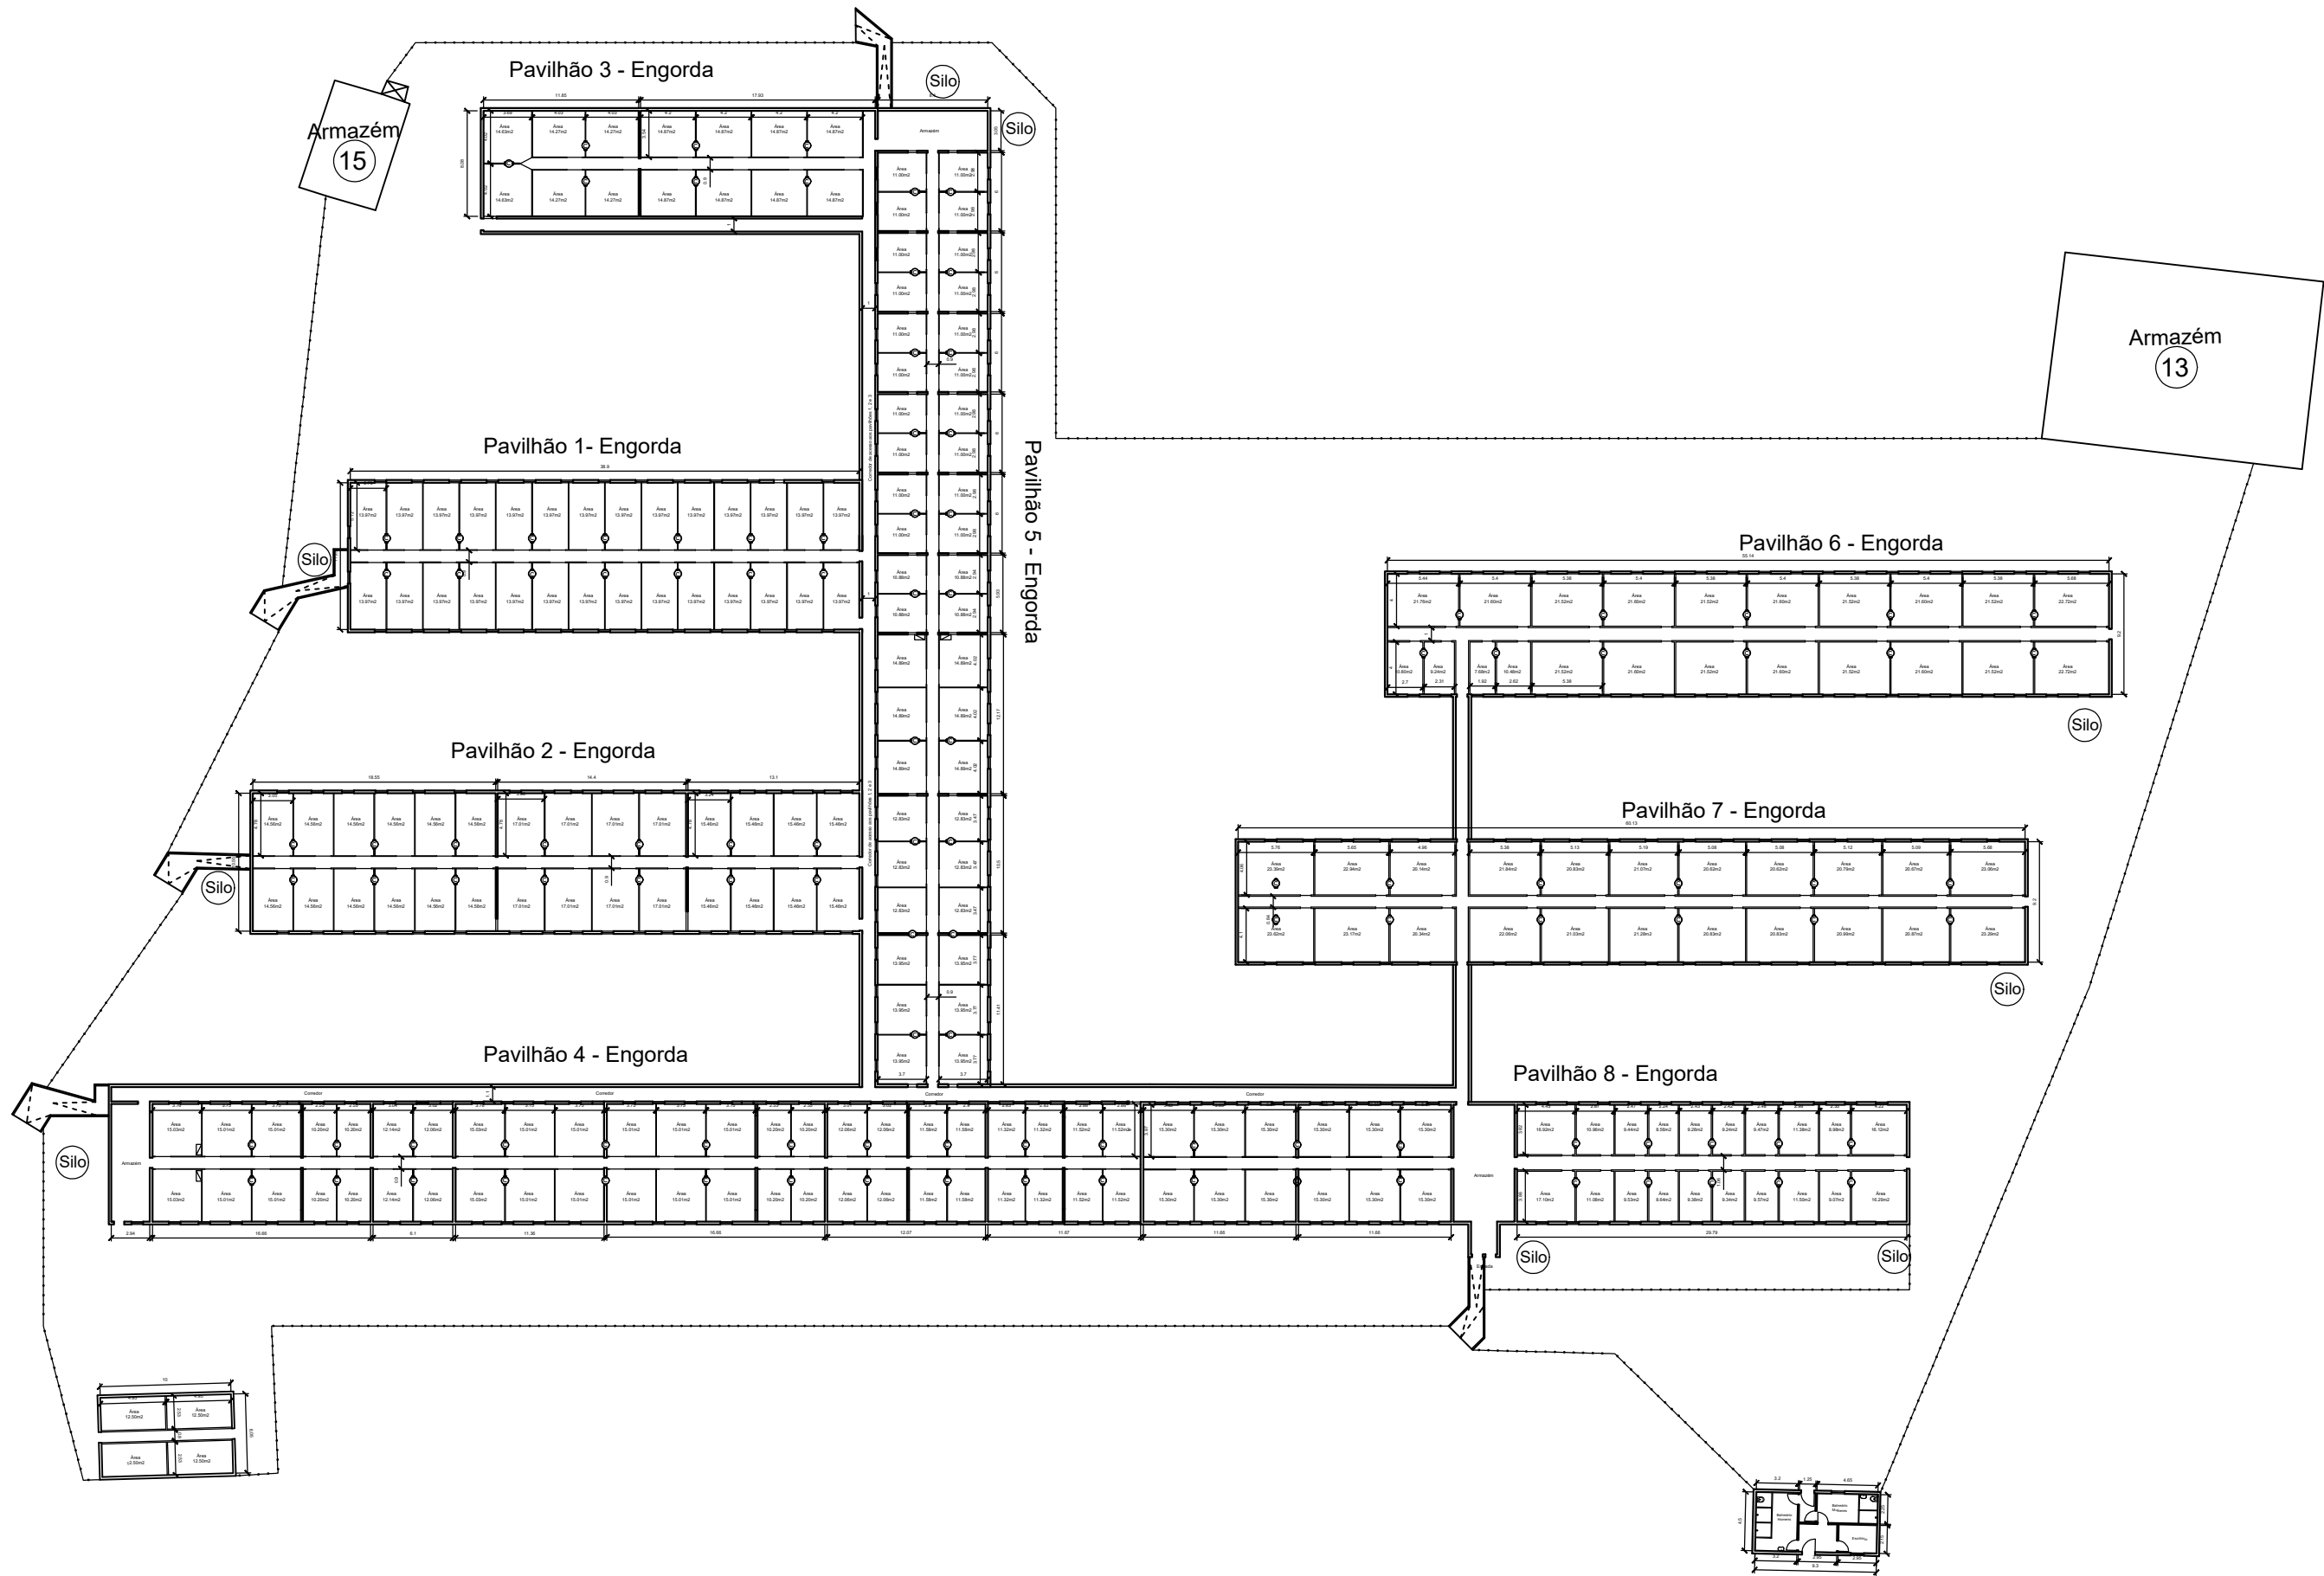

FIEL Serralharia www.serralhariafiel.com serralhariafiel@gmail.com		FIEL SERRALHARIA, Lda - Estrada Nacional 1 - Km 96 - Moleanos 2460-500 Alcobça	
Projecto: REMODELAÇÃO DE EXPLORAÇÃO		Requerente: ANDRÉ FILIPE DE ALMEIDA ENCARNÇÃO	
Morada: Alcária - Fundão		Data: Setembro 2019	
Modificação:		Descrição: PLANTA PAVILHÕES	
Projectista: <i>Ricardo Costa</i>			
Técnico:		Local da Obra: Alcária - Fundão	
Escala: 1:500		Projecto n.º:	Desenho n.º: 05.0