



Enfermaria

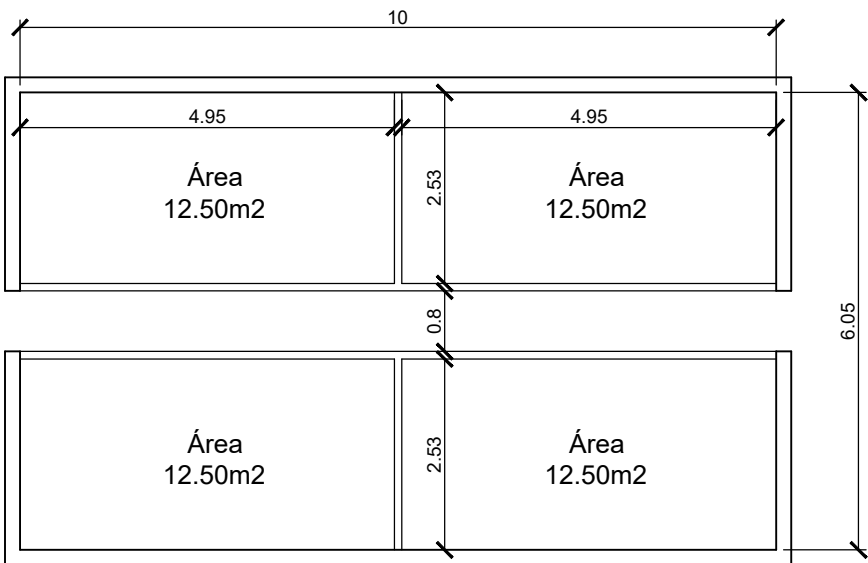

Filtro Sanitário

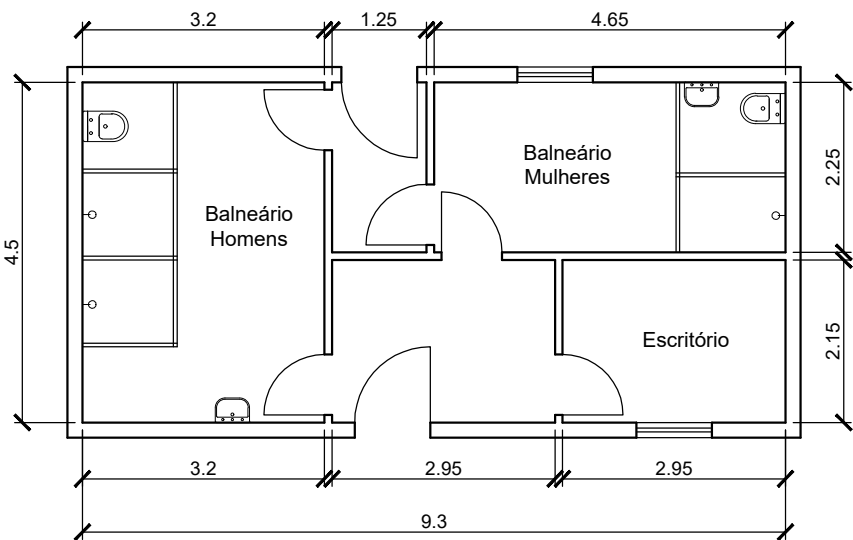

FIEL
Serralharia

www.serralhariafiel.com
serralhariafiel@gmail.com

FIEL SERRALHARIA, Lda - Estrada Nacional 1 - Km 96 - Moleanos 2460-500 Alcobça

Projecto: REMODELAÇÃO DE EXPLORAÇÃO

Requerente: ANDRÉ FILIPE DE ALMEIDA ENCARNÇÃO

Morada: Alcaria - Fundão

Data: Setembro 2019

Modificação:

Projectista:

Rodolfo Costa

Descrição: PLANTA ENFERMARIA E FILTRO SANITÁRIO

Técnico:

Local da Obra: Alcaria - Fundão

Escala: 1:100

Projecto n.º:

Desenho n.º: 06.0