
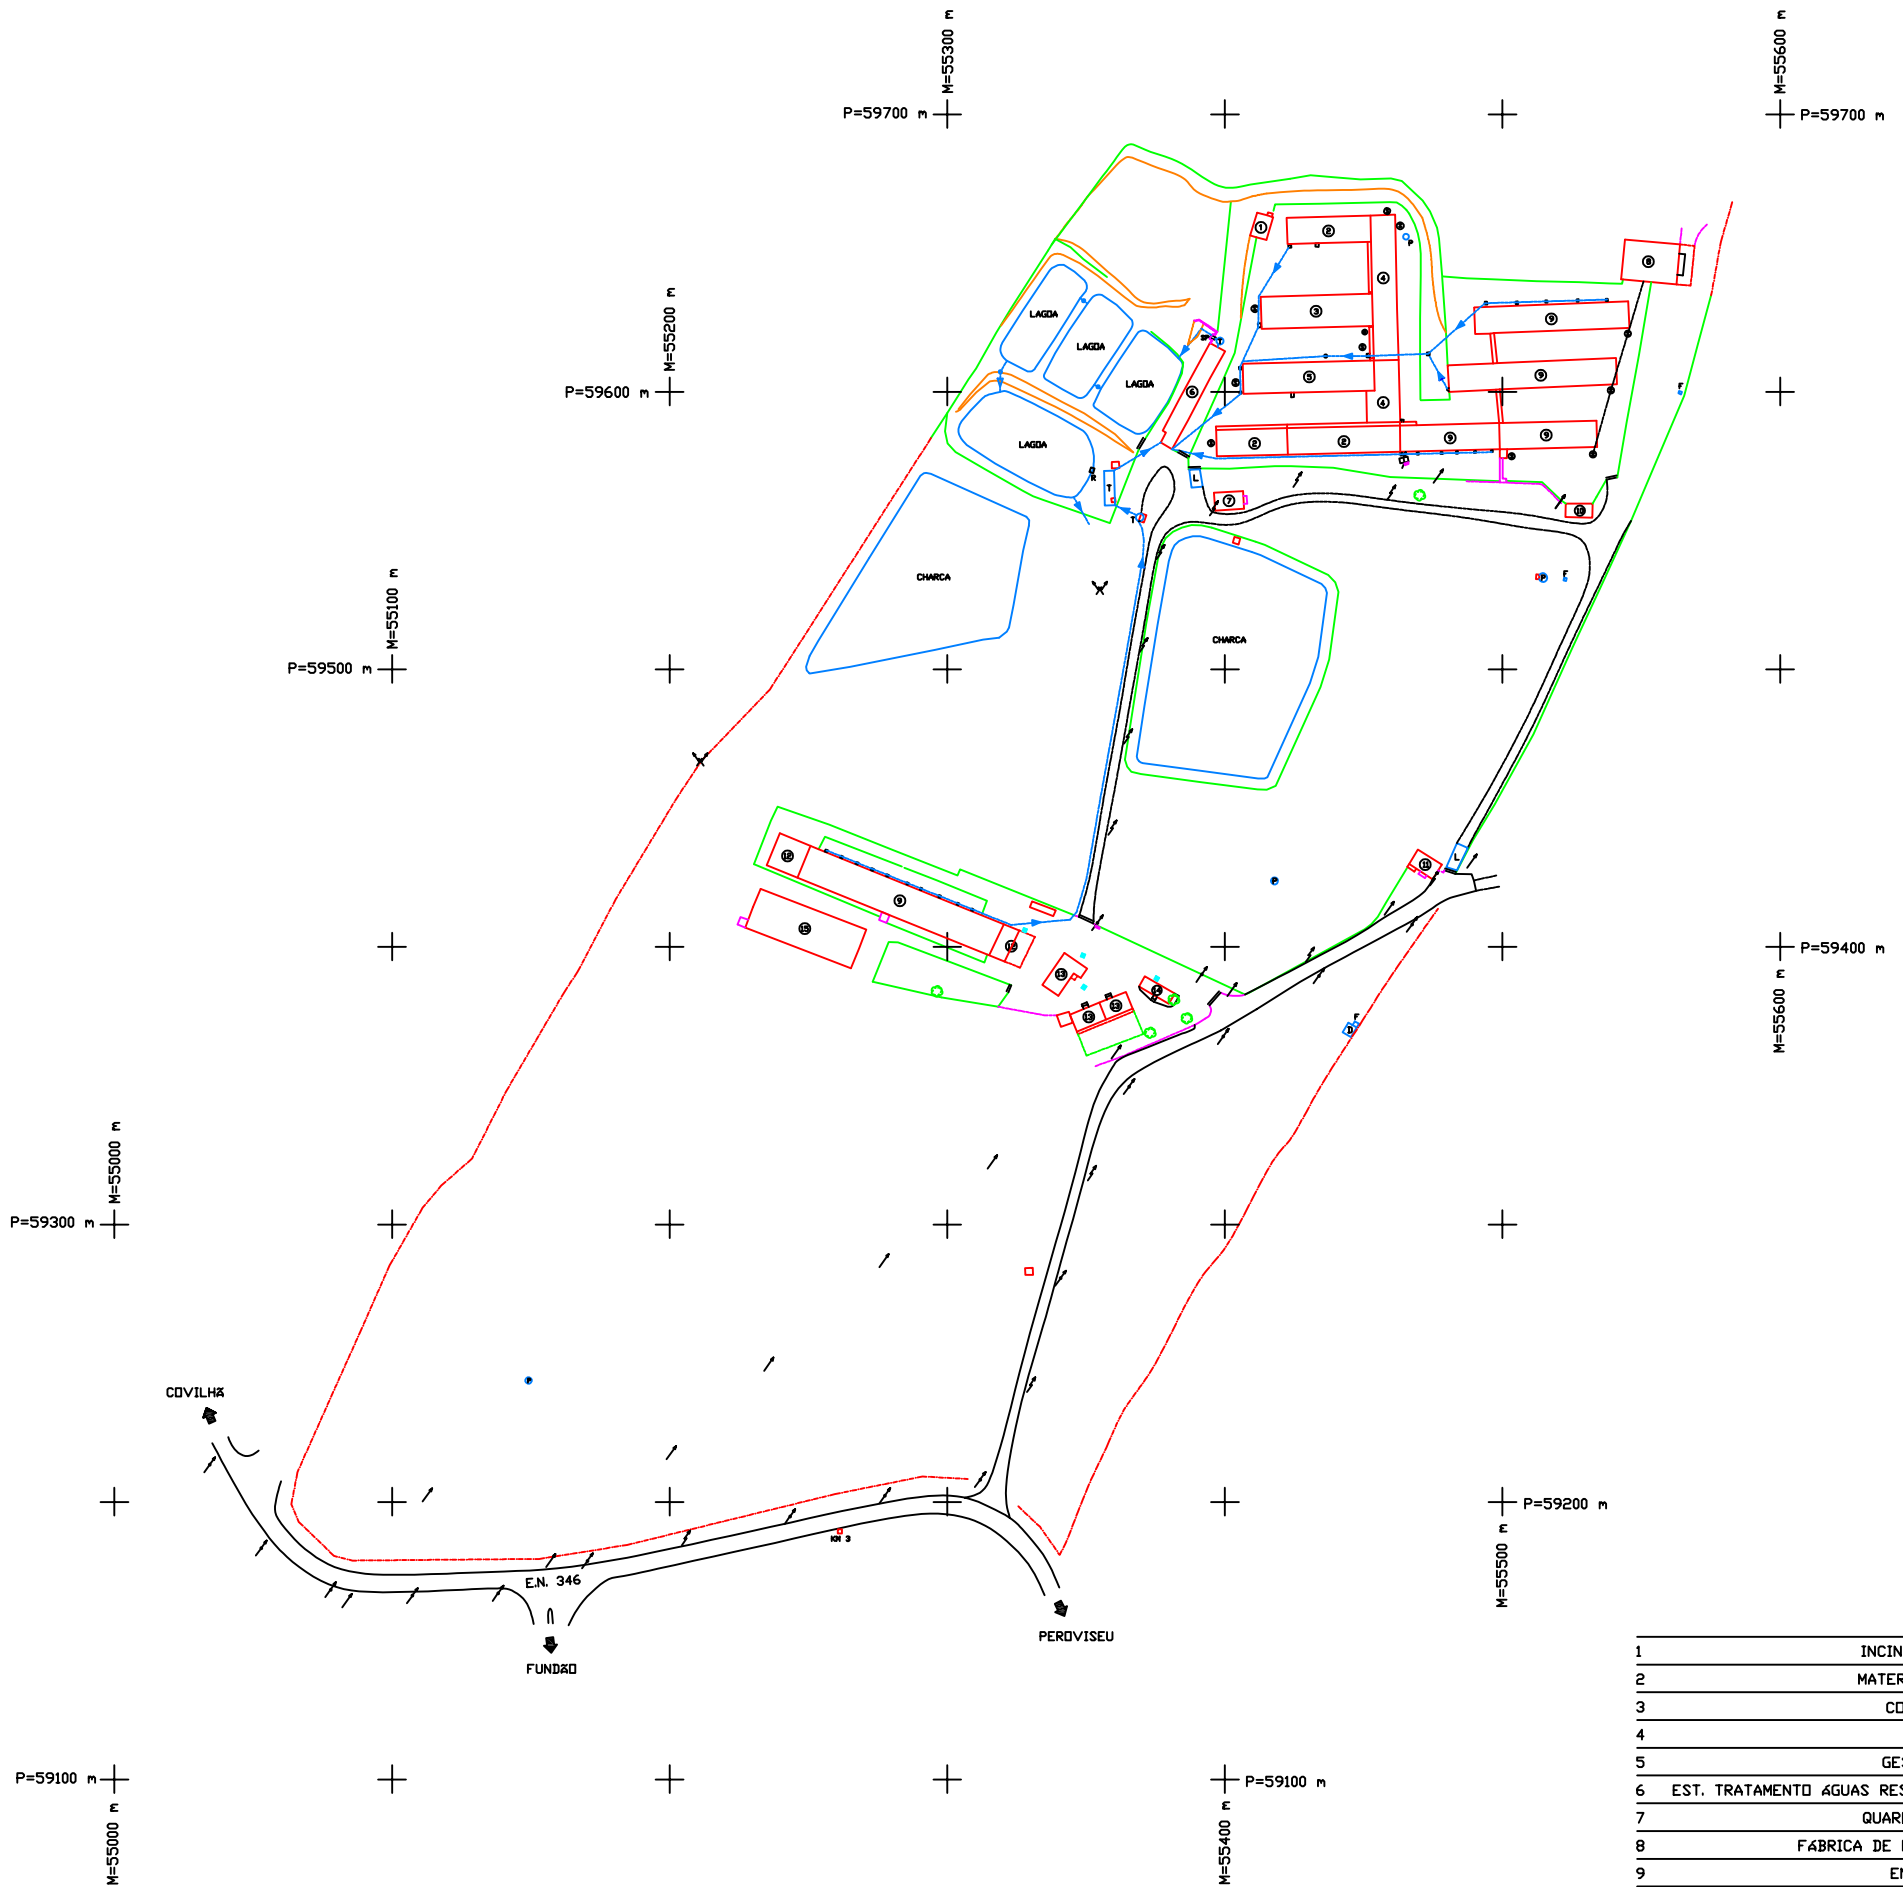


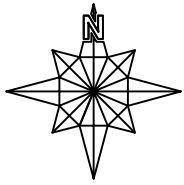

1	INCINERADOR
2	MATERNIDADE
3	COBRICÃO
4	RECRIA
5	GESTAÇÃO
6	EST. TRATAMENTO AGUAS RESIDUAIS
7	QUARENTENA
8	FABRICA DE RAÇÕES
9	ENGORDA
10	ARMAZEN DE DESINFECÇÃO
11	CAIS DE EMBARQUE
12	OFICINA E GARAGEM
13	HABITAÇÃO
14	ESCRITÓRIO
15	ARMAZEN

LEGENDA

CONSTRUÇÃO / PAVILHÃO	BERMA CAMINHO	DEPOSITO AGUA	SILLO	POSTE MEDIA TENSAO
ANEXO / BARRACA	BERMA ESTRADA	FURO	CAIXA RECOLHA	POSTE TRANSFORMAÇÃO
TELHEIRO	MURO SUPORTE	LAVA RODAS	CAIXAS DIVERSAS	POSTE BAIXA TENSAO
PORTÃO	MURO ALVENARIA	TANQUE RECEPÇÃO	SEPARADORA	POSTE TELEFONE
EXTREMA PROPRIEDADE	LINHA QUEBRA TERRENO	TUBAGEM / TUBAGEM RAÇÃO	ARMARIO EDP / CADA EDP	POSTE DE ILUMINAÇÃO
VEDAÇÃO	POÇO	ESCADA	ARVORE	MARCO KILOMETRICO

TOPOESTRELA
TOPOGRAFIA E SERVIÇOS, LDA.
RUA PAULINO JARDIM VAZ, 8 - 6290-632 V. N. TAZEM

Técnico Responsável: **ARNE TEIXEIRA**
Técnico de CAD: **Arne Teixeira**
Técnico de CAD: **Arne Teixeira**

LEVANTAMENTO TOPOGRÁFICO
EXPLORAÇÃO AGRO-PECUÁRIA DA QUINTA DA POLA

CONCELHO: FUNDÃO
FREGUESIA: ALCARIA
LOCAL: QUINTA A POLA

DATUM: D73
ESCALA: 1/1000
DATA: AGOSTO-2007

FICHEIRO: LEV_TOP.DWG