
Legenda

rede de água limpa
rede de saneamento
rede de águas de lavagem

01 - Pavilhões 1 e 2 existentes
02 - Pavilhão 3 (novo)
a - Casa da caldeira de aquecimento
03 - Armazem de apoio e de estilha (existente)
a - Armazem de apoio e de estilha (ampliação)
04 - Entrada com portão
05 - Aro de desinfeção (cabine de apoio)
06 - Tanque (deposito de água de combate a incêndios)
07 - Filtro sanitários (FS) e instalação sanitária(W.C.)
08 - Silos de ração
09 - Cabine electrica (entrada do ramal de ligação)
AC1/D - captação subterranea(poço)/ Deposito de água
ED1/ED4 - fossas estanques (chorume)
ED2/ED3 - fossas estanques (domesticas)
FF1/ FF2 - fontes fixas (chaminés) e geradores de aquecimento a biomassa(140 Kwth)
FF3 - Fonte fixa (chamine) e gerador de aquecimento a biomassa (600Kwth)
PA1/PA2 - Parque de Armazenamento de residuos e cadaveres
G - Gerador de emergencia (60KVA)
Limite do terreno (16 100 m2) e vedação
Barreira arborea de arvores de folha perene junto á vedação
Área útil de prudução
Zonas de apoio á produção (FS, automatos e pedilúvios)

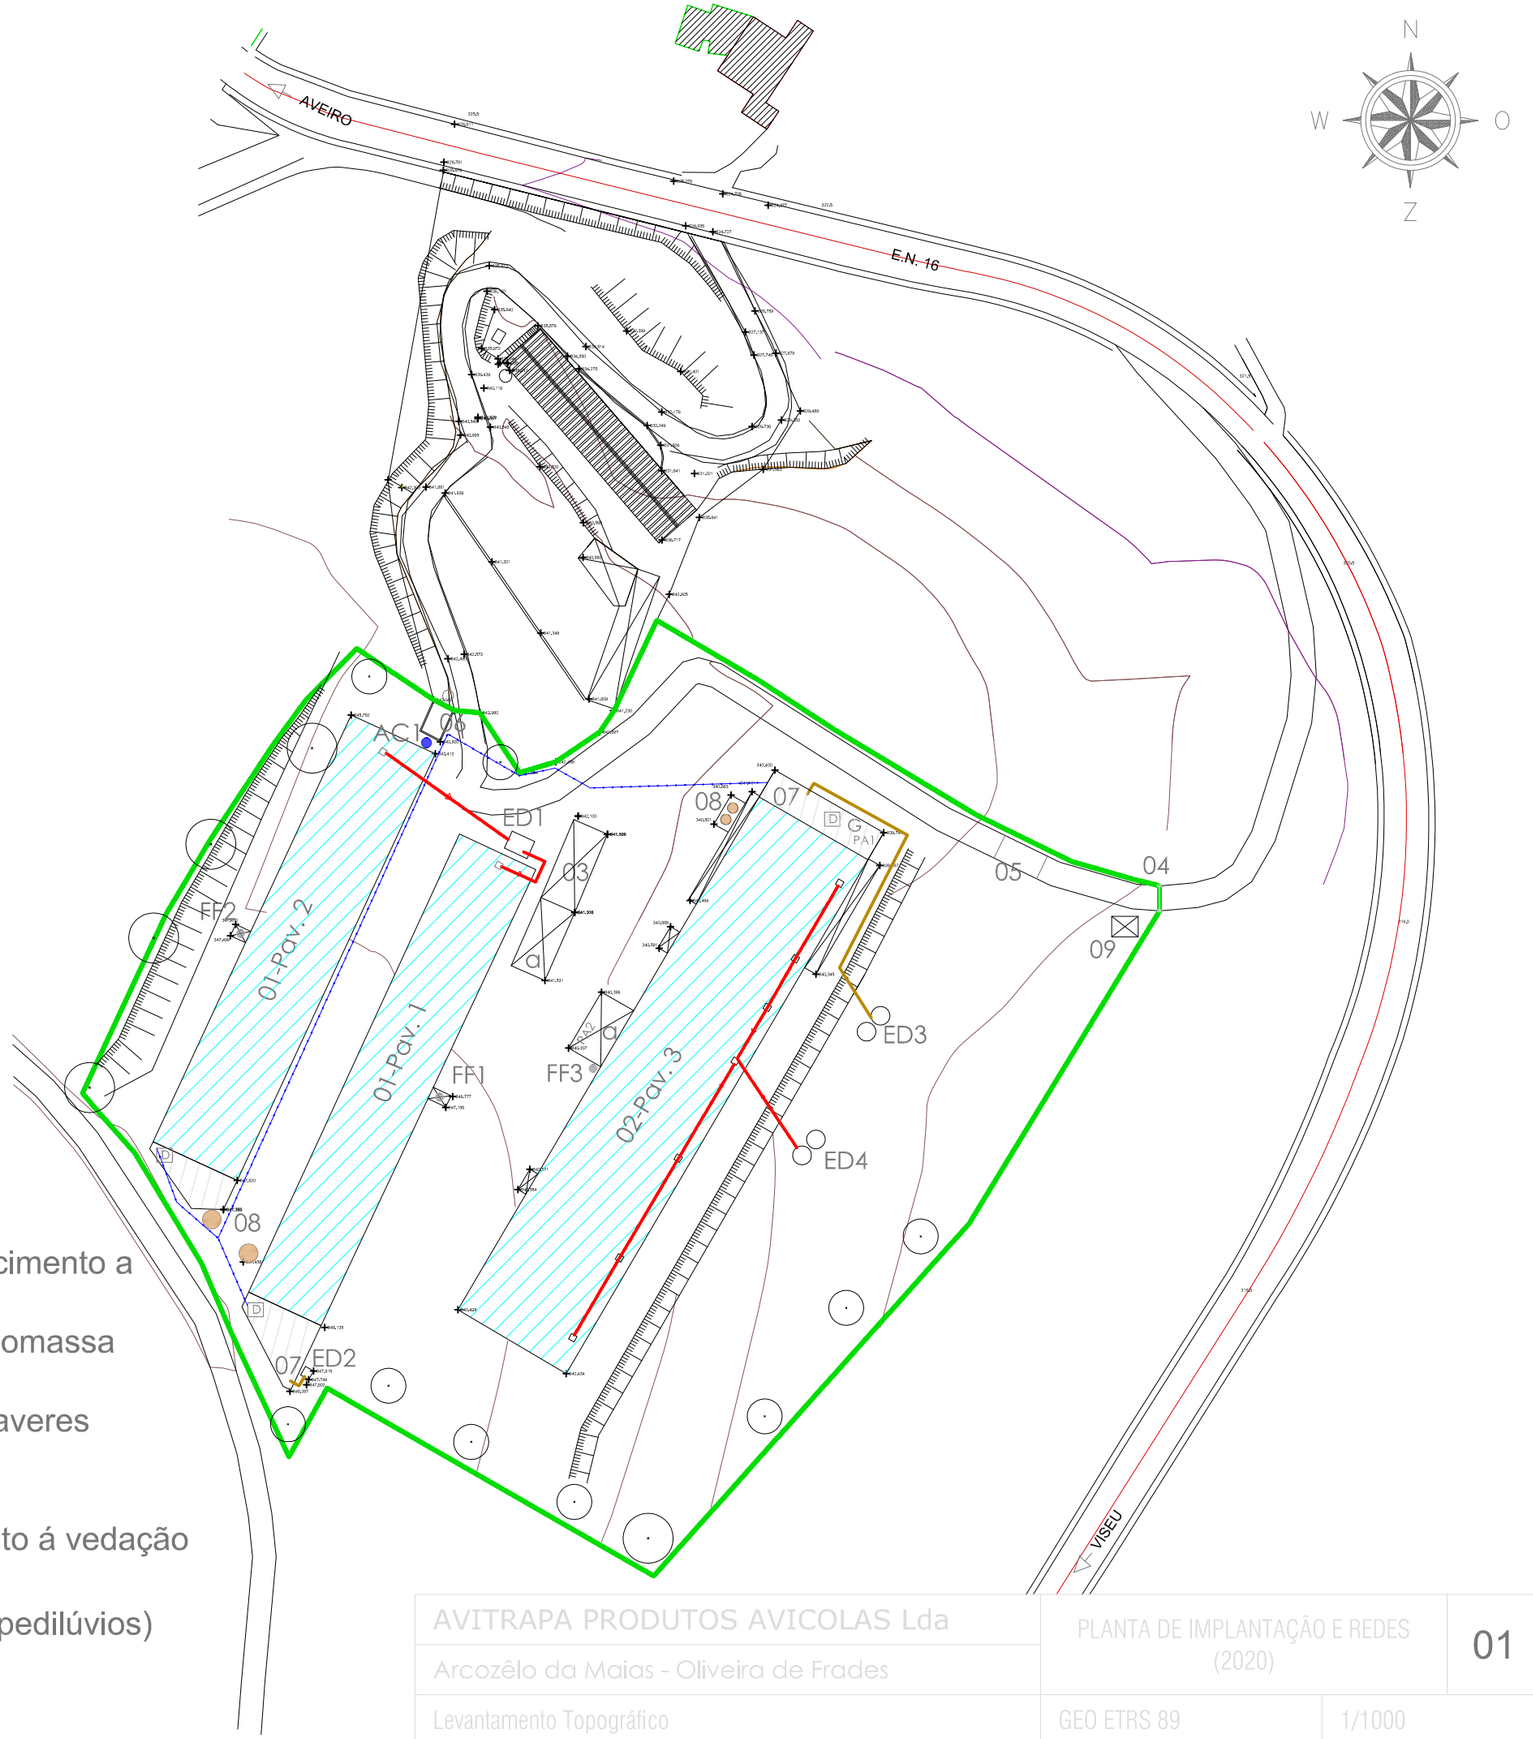

AVITRAPA PRODUTOS AVICOLAS Lda	PLANTA DE IMPLANTAÇÃO E REDES (2020)	01
Arcozêlo da Maias - Oliveira de Frades		
Levantamento Topográfico	GEO ETRS 89	1/1000