




CORTE C:D

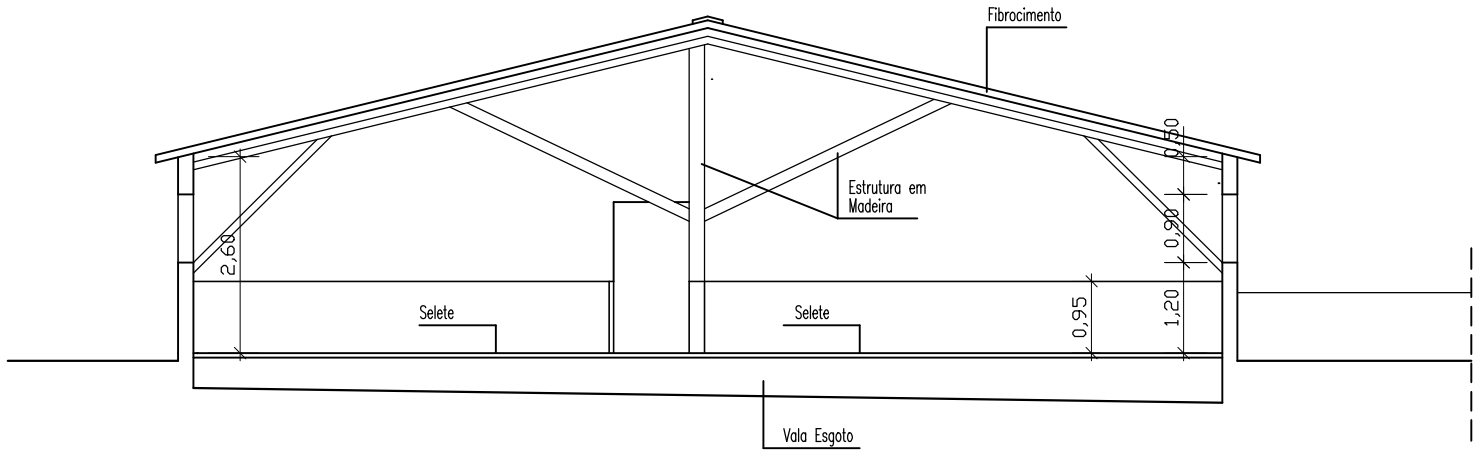

CORTE A:B

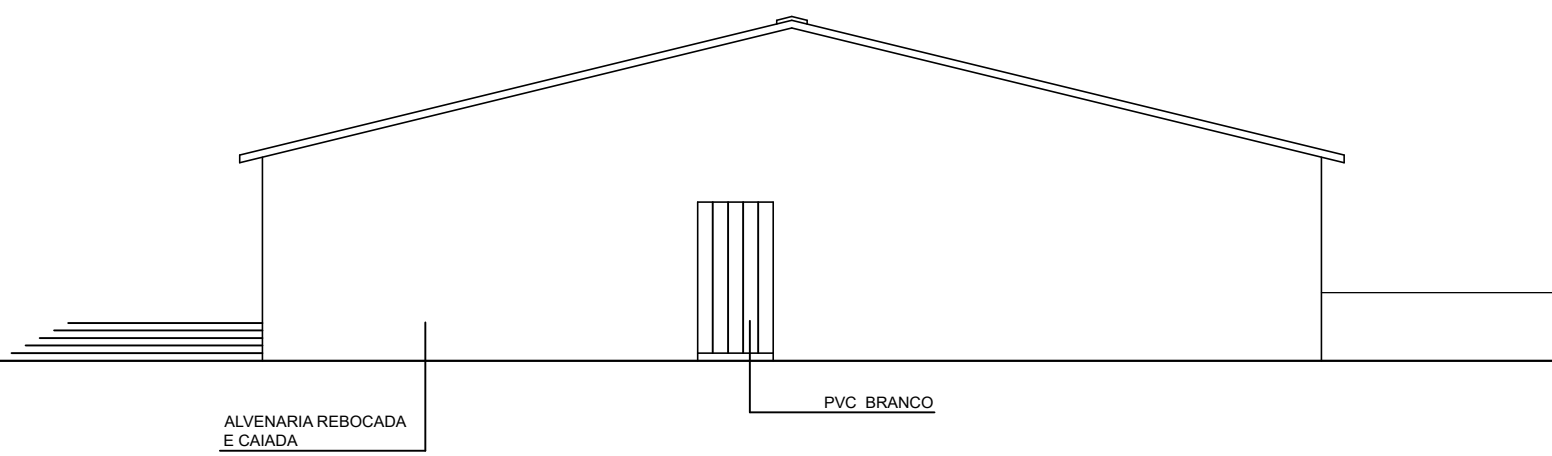


ALÇADO POENTE

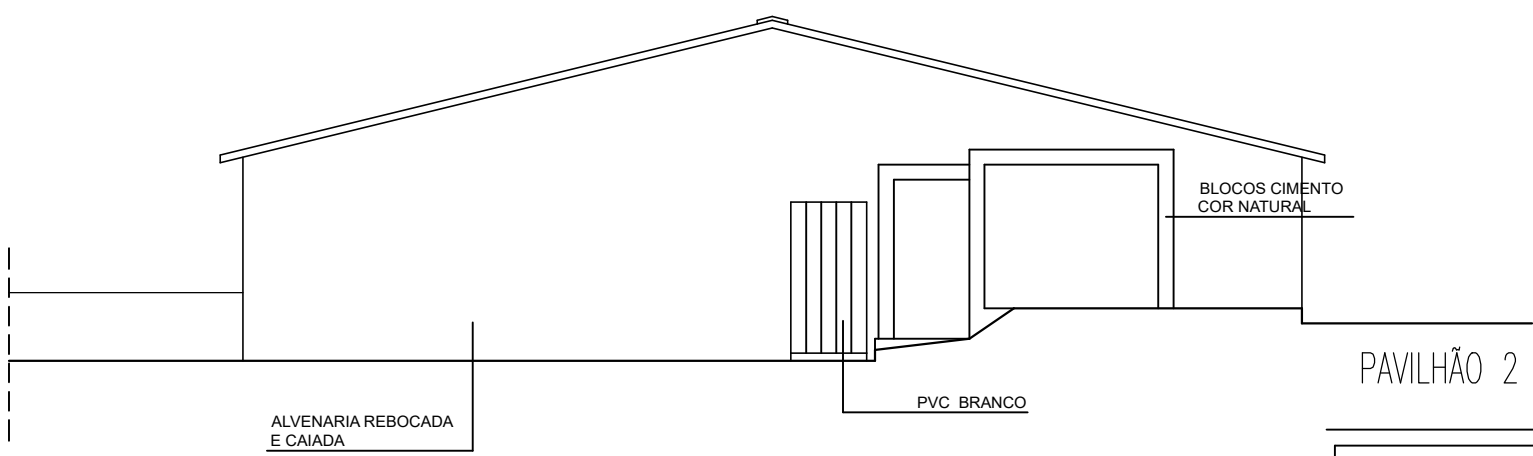


ALÇADO NASCENTE

PAVILHÃO 2

SUIGRANJA, S.A. Vale da Tábua /Campelos Torres Vedras		01 / 08 n.º ordem proj. n.º	
PROJECTO DE ARQUITECTURA LICENCIAMENTO AMBIENTAL ENGORDA Cortes e Alçados		rótulos data desenhos : substitui : substituído :	
responsável : Arq.º Fernando Jorge Tomás Ruivo		lote, fase, n.º O.A. sob o n.º 5449 escala : 1/100	

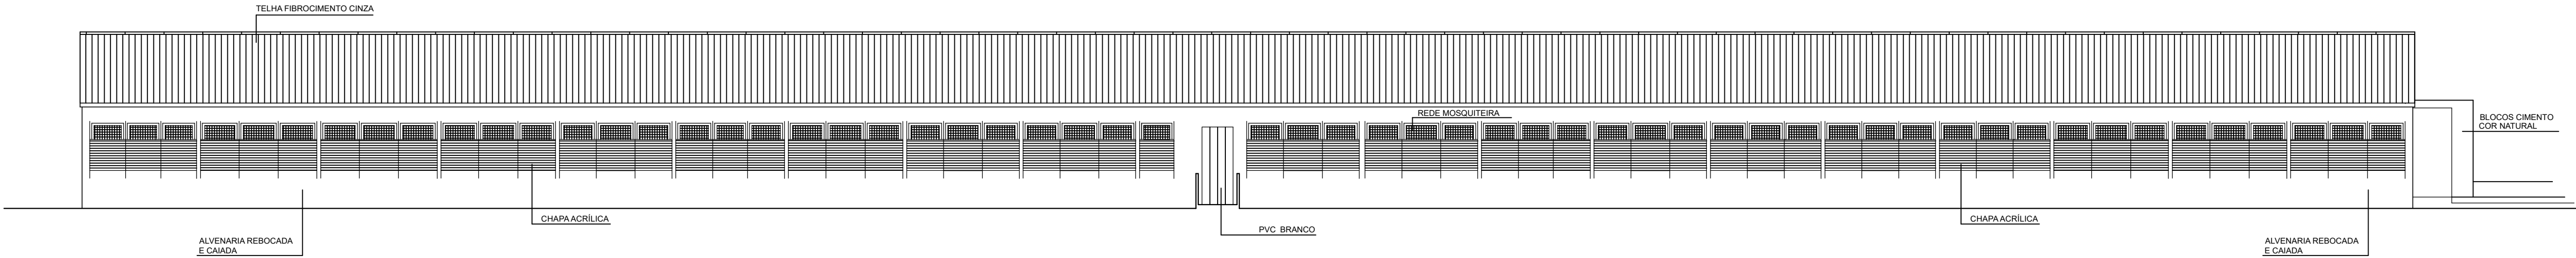

ALÇADO SUL

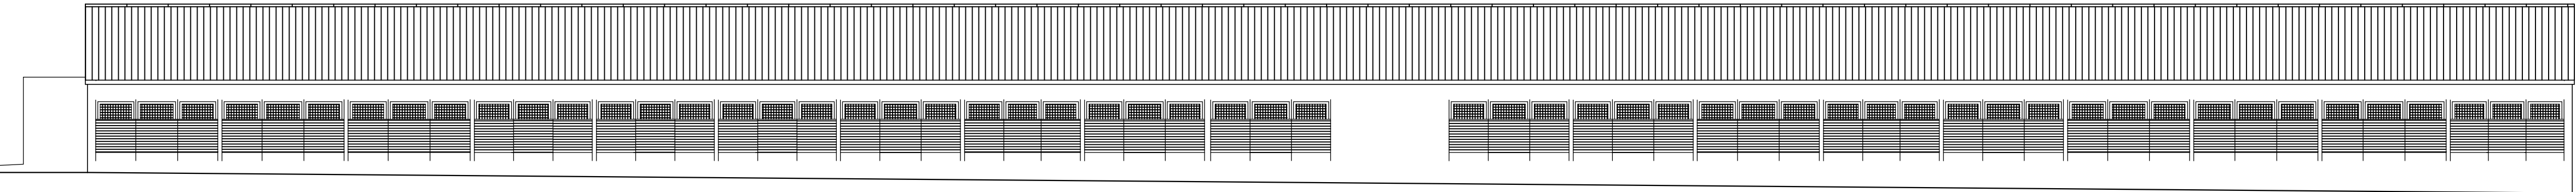

ALÇADO NORTE

PAVILHÃO 2

SUIGRANJA, S.A. Vale da Tábua /Campelos Torres Vedras		01 / 08 n.º ordem proj. n.º	
PROJECTO DE ARQUITECTURA LICENCIAMENTO AMBIENTAL ENGORDA Alçados		rótulos data desenhos : substitui : substituído :	
responsável : Arq.º Fernando Jorge Tomás Ruivo		lote, inv. n.º O.A. sob o n.º 5449 escala : 1/100	