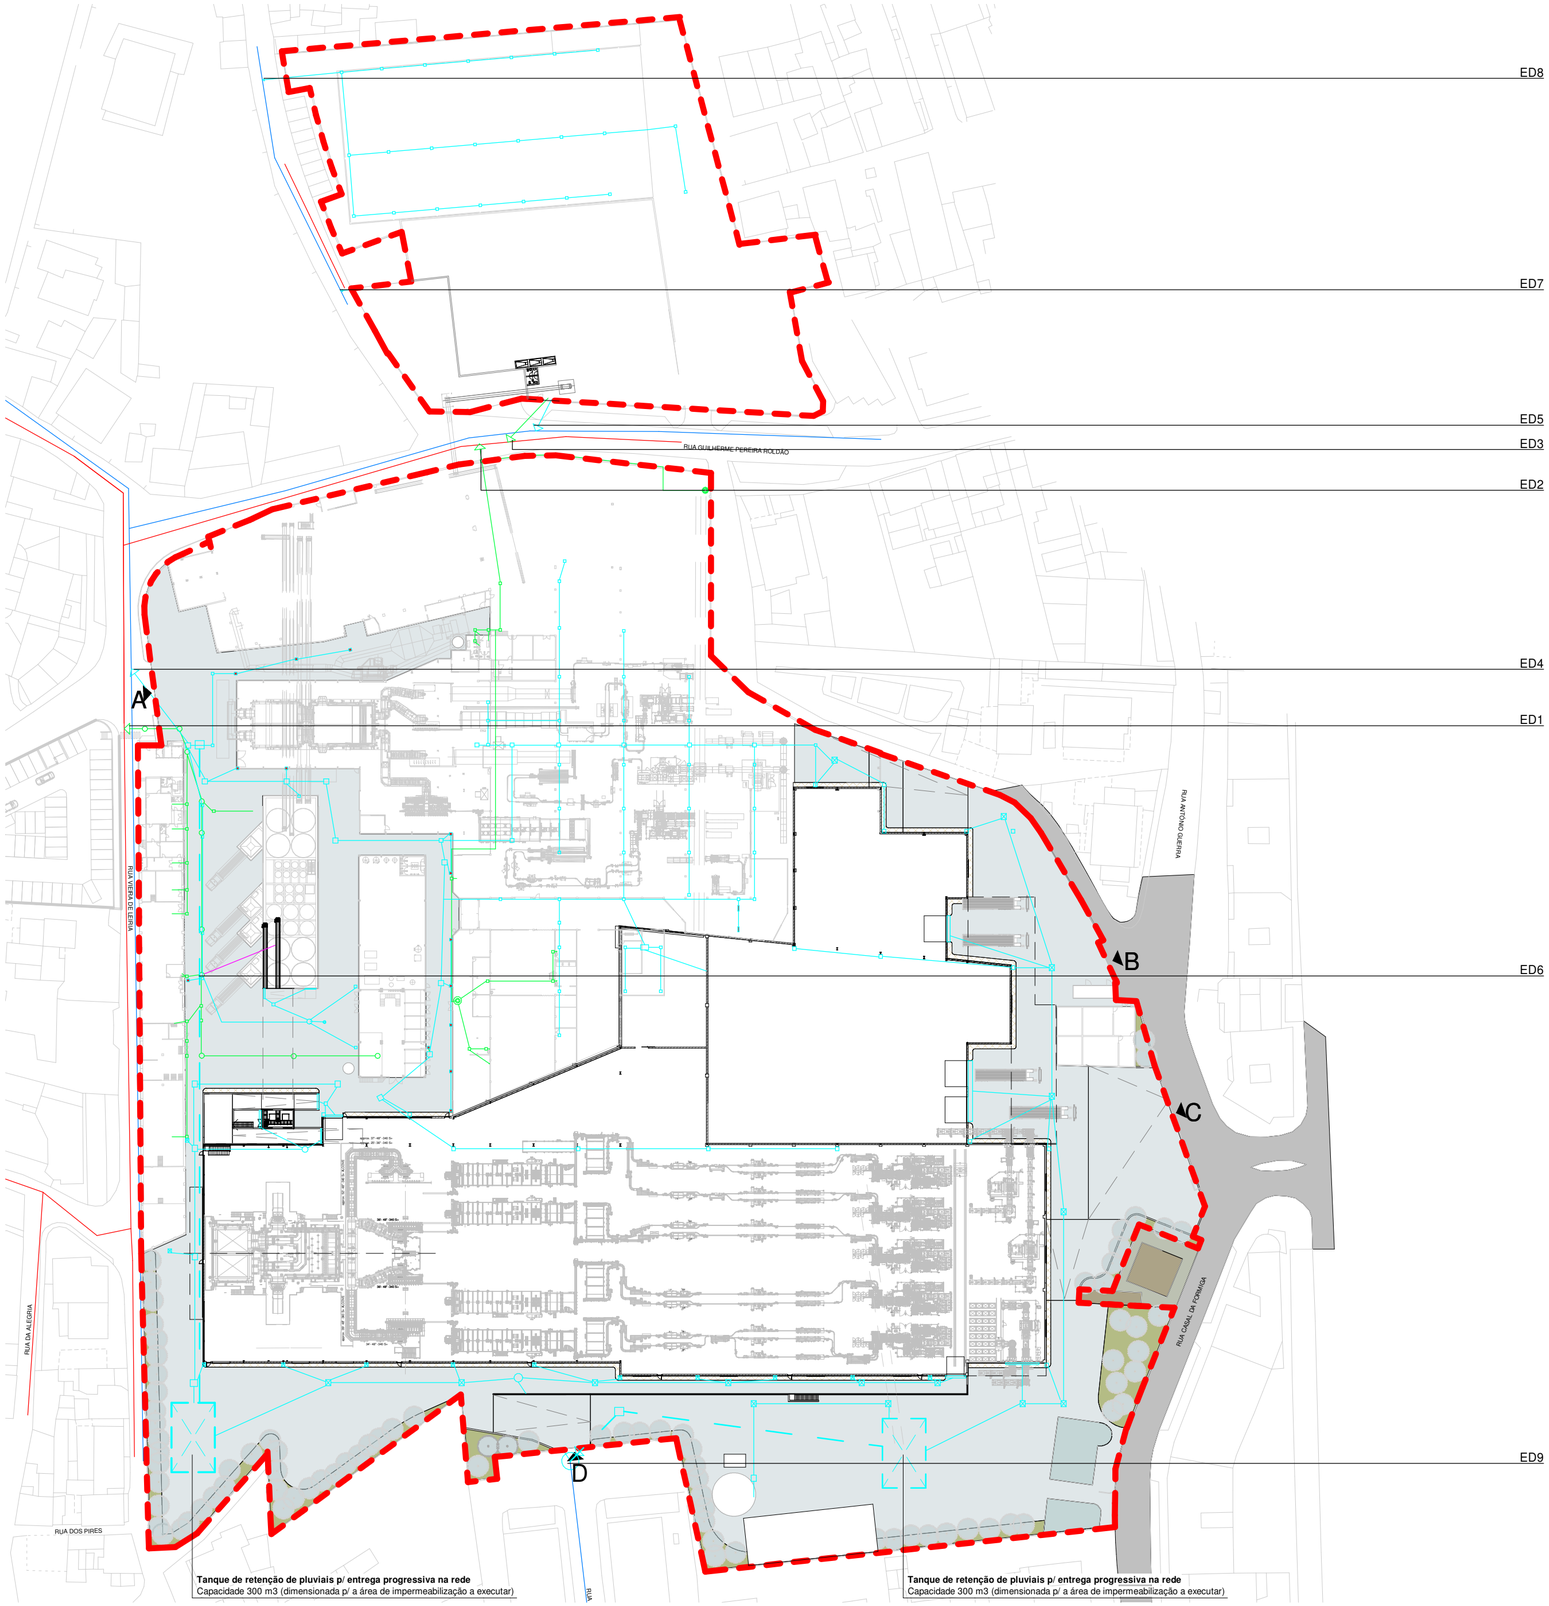

Redes de Águas Resíduais - Pluvias / Doméstica
1 : 1000

DOMÉSTICOS
PLUVIAIS
COLECTOR MUNICIPAL DOMÉSTICO
COLECTOR MUNICIPAL PLUVIAL
EFLUENTES INDUSTRIAIS TRATADOS

ED1 - Águas Resíduais Domésticas + Águas Industriais Tratadas
ED2 - Águas Resíduais Domésticas Saída Norte
ED3 - Águas Resíduais Domésticas Parque Casco
ED4 - Águas Pluviais Fábrica (A)
ED5 - Águas Pluviais Parque de Casco
ED6 - Ponto de Descarga Interno Águas Industriais Tratadas
ED7 - Parque ERM / Gás Natura
ED8 - Águas Pluviais T8
ED9 - Águas Pluviais Fábrica (B)

gallo vidro
vidrala

EME - Ensaio Matéria Espaço Arquitectura Lda.
Rua Infante D. Henrique 16, 2430-236 Marinha Grande_Tel: +351 244 568 369_Email: geral@eme.com.pt

ESCALA 1 : 1000	**FASE** Licenciamento
DATA MAIO 2020	**REFERÊNCIA** 00456_3
DESENHO Nº	04

REQUERENTE
VIDRALA - Marinha Grande - Portugal

PROJECTO_LOCALIZAÇÃO
Ampliação Unidade Industrial Industrial - Marinha Grande

DESCRIÇÃO
Águas Resíduais - Pluviais e Domésticas