


CORTE A  
1 : 100

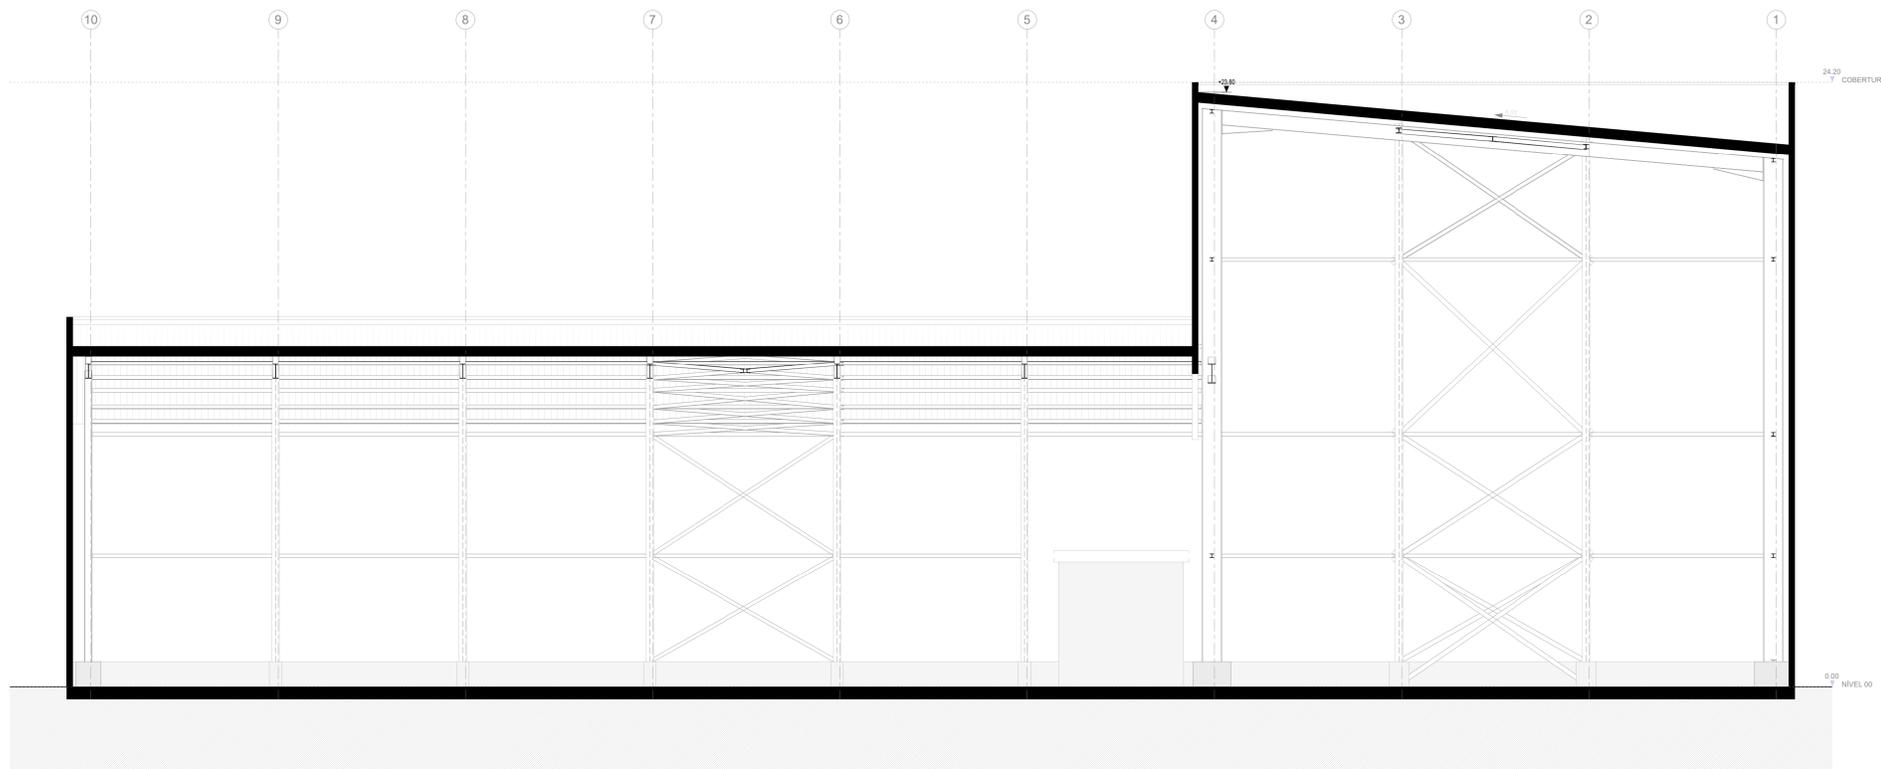

CORTE B  
1 : 100


**NOTAS GERAIS**

- Todas as cotas deverão ser verificadas em obra;
- Caso se verifique qualquer incorreção no presente projeto, a mesma deverá, de imediato, ser comunicada por escrito para o projeto;
- Este desenho contém o conceito e análise de outras peças de projeto;
- Deverão ser verificadas em obra todas as condicionantes assumidas no projeto;
- Todas as Especificações descritivas são meramente indicativas. Para a sua execução deverão ser consultados os desenhos das respectivas Especificações;
- Não serão desenhos, utilizar apenas a cotagem. Todas as cotas apresentadas deverão ser atentas em obra;
- Em caso de discordância entre desenhos no presente projeto, a escala mais ampliada e a que vigorar, não obstante, a situação devida, de imediato, ser comunicada por escrito para o projeto;
- Todos os acabamentos e materiais deverão ser validados / aprovados em obra pela equipe projetista e pelo Dono de Obra;
- Os números de ordem dos blocos deverão ser verificadas nos desenhos gerais de projeto;

**LEGENDA DE SIMBOLOGIAS**

- XXX Cota da Proposta
- XXX Cota Alométrica
- XXX Cota Linear
- ▲ Acesso Pedonal
- ▲ Acesso Veículo

**PLANTA CHAVE**

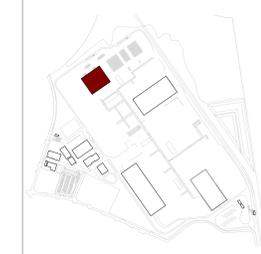

| Rev. | Data       | Emissão Inicial | Descrição | TSP | Aprov. |
|------|------------|-----------------|-----------|-----|--------|
| 0    | 14/04/2024 |                 |           |     |        |



Ciente:  
**AURORA LITHIUM**

Projeto:  
**UNIDADE INDUSTRIAL DE CONVERSÃO DE LÍTIO**

Fase:  
**PROJETO DE EXECUÇÃO**

Designação:  
**ARQUITETURA  
ARMAZÉM DE SULFATO DE SÓDIO E  
HIDRÓXIDO DE LÍTIO  
CORTES A / B**

| Escala:   | Indicada                   | Projeto:  | RSR |
|-----------|----------------------------|-----------|-----|
| Data:     | 30/04/2024                 | Desenho:  | RSR |
| Processo: | T2023-584-02               | Verifica: | RGA |
| Arquivo:  | T2023-584-02-EX-ARQ-13-200 | Aprova:   | TSP |

Desenho N°  
**EX-ARQ-13-200\_0**

Este desenho é propriedade do GRUPO QUADRANTE, não podendo ser utilizado ou reproduzido no todo ou em parte, ou comunicado a terceiros, sem a expressa autorização. Este desenho só é válido para a construção depois de devidamente assinado.

