


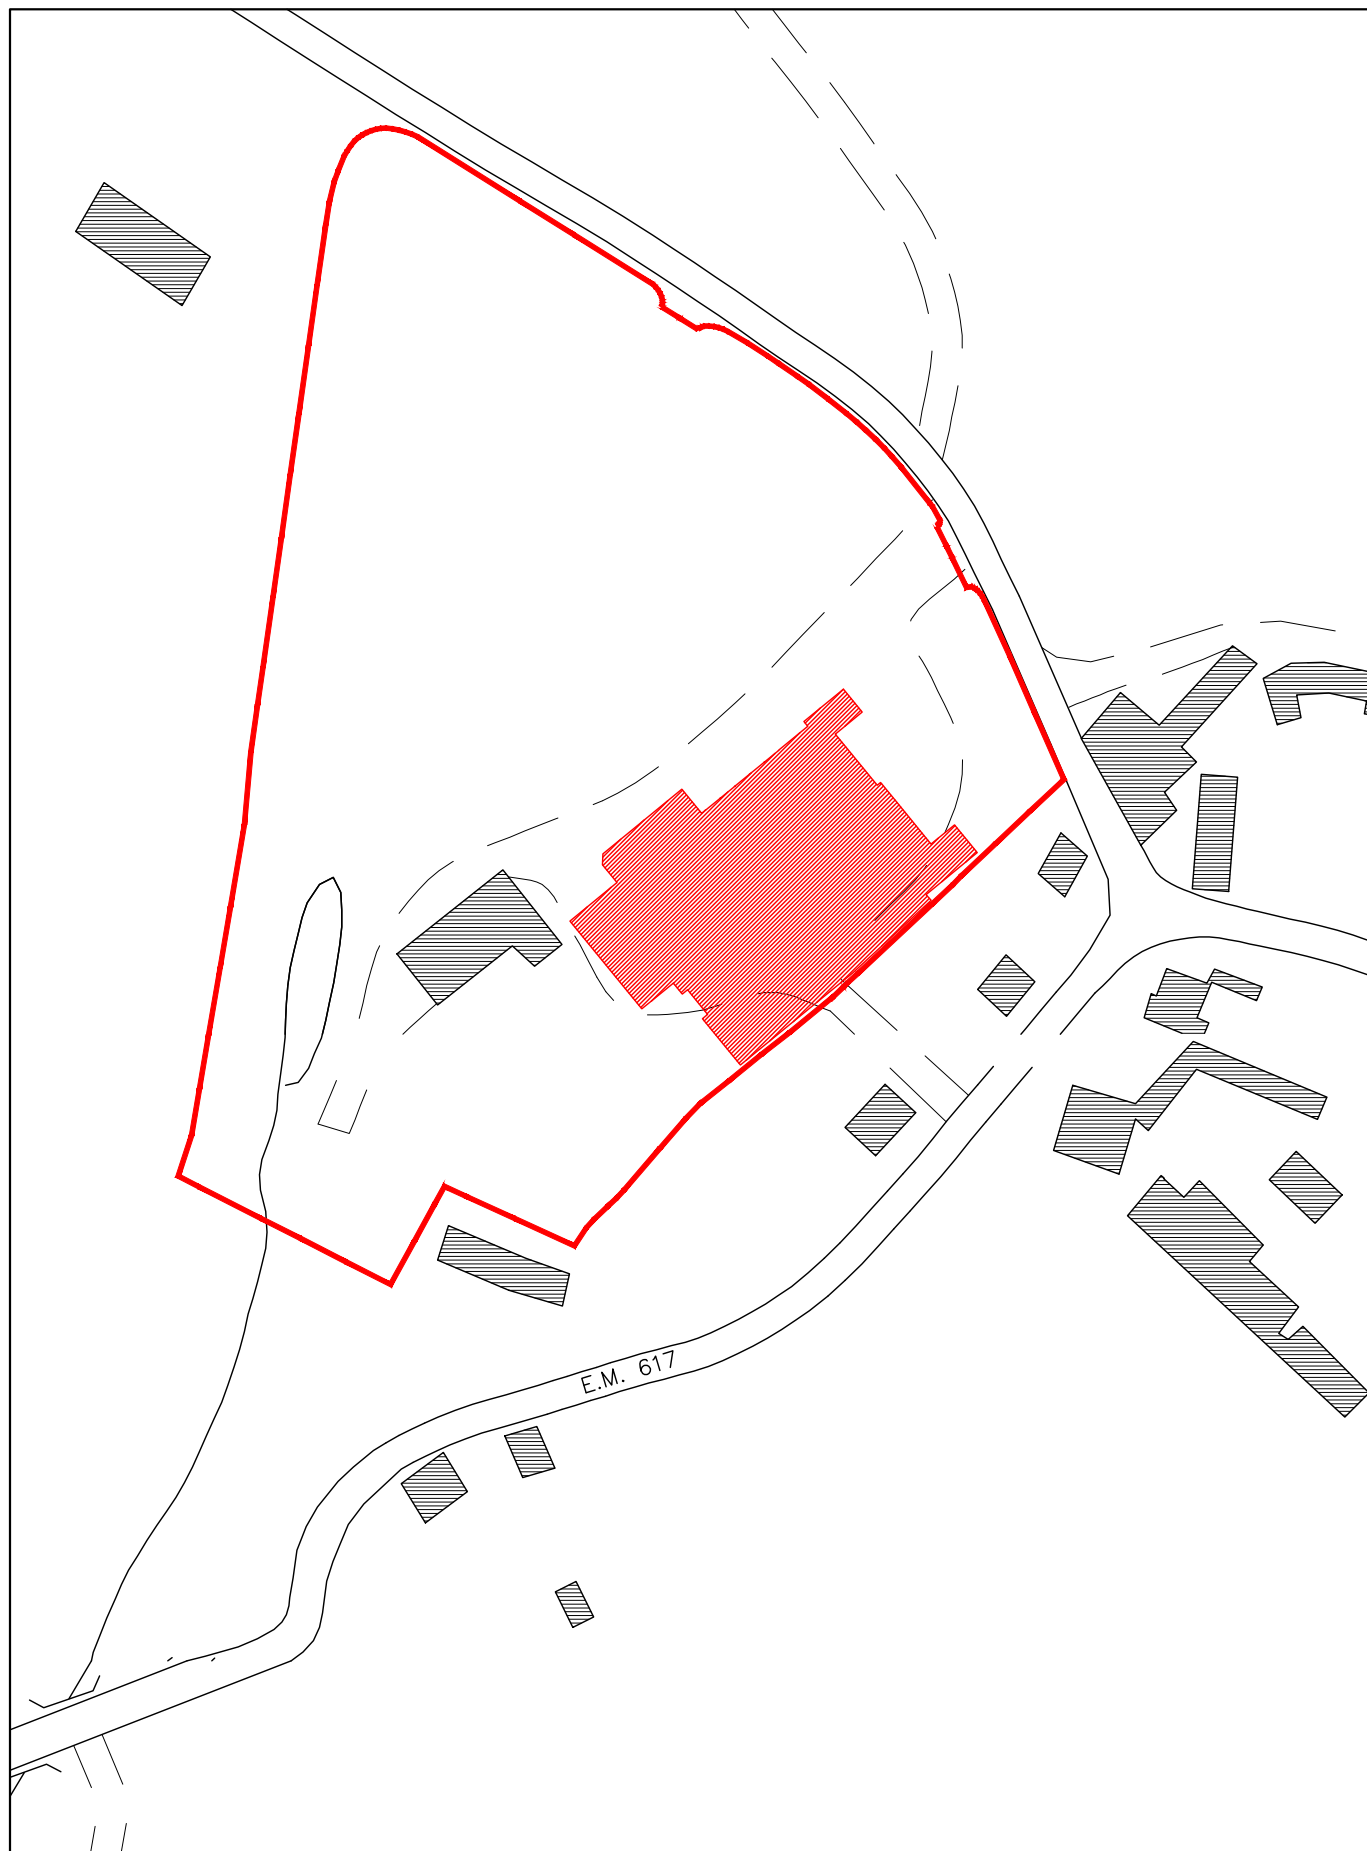

AGS

AGS - ARQUITECTURA E ENGENHARIA

RUA ALEXANDRE HERCULANO Nº 8
PENALVA DO CASTELO

TELEF.: 232.641.694
FAX: 232.641.694
Telem.: 965.090.052

REQUERENTE	SAVIBEL - Sociedade Avícola das Beiras, S.A.		
LOCAL	Sobreiro - Pinheiro - Oliveira de Frades		DES. Nº
PROJECTO	Ampliação de unidade de abate de aves		02
DESIGNAÇÃO	Planta de Localização		Arquitectura
DESENHO	TÉCNICO		ESCALA: DATA: novembro 2017
			REF.: 1/2000