



Alçado lateral esquerdo
(existente)

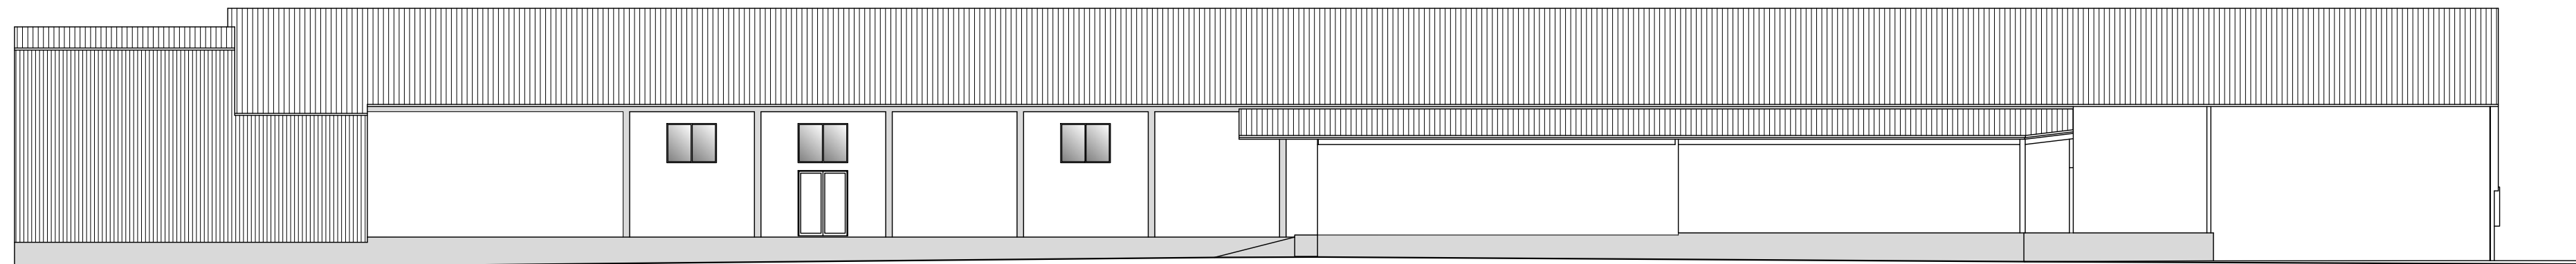


Alçado lateral direito
(existente)




Alçado principal
(existente)

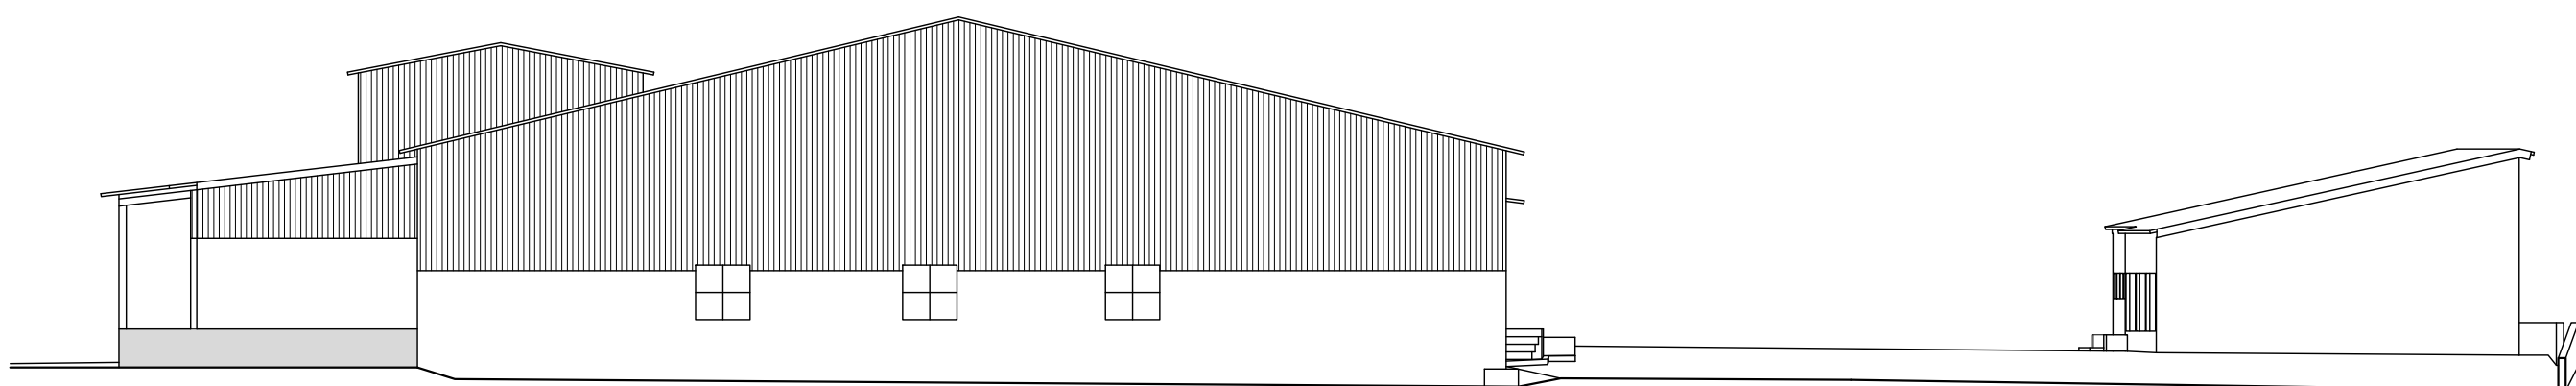

Alçado posterior
(existente)

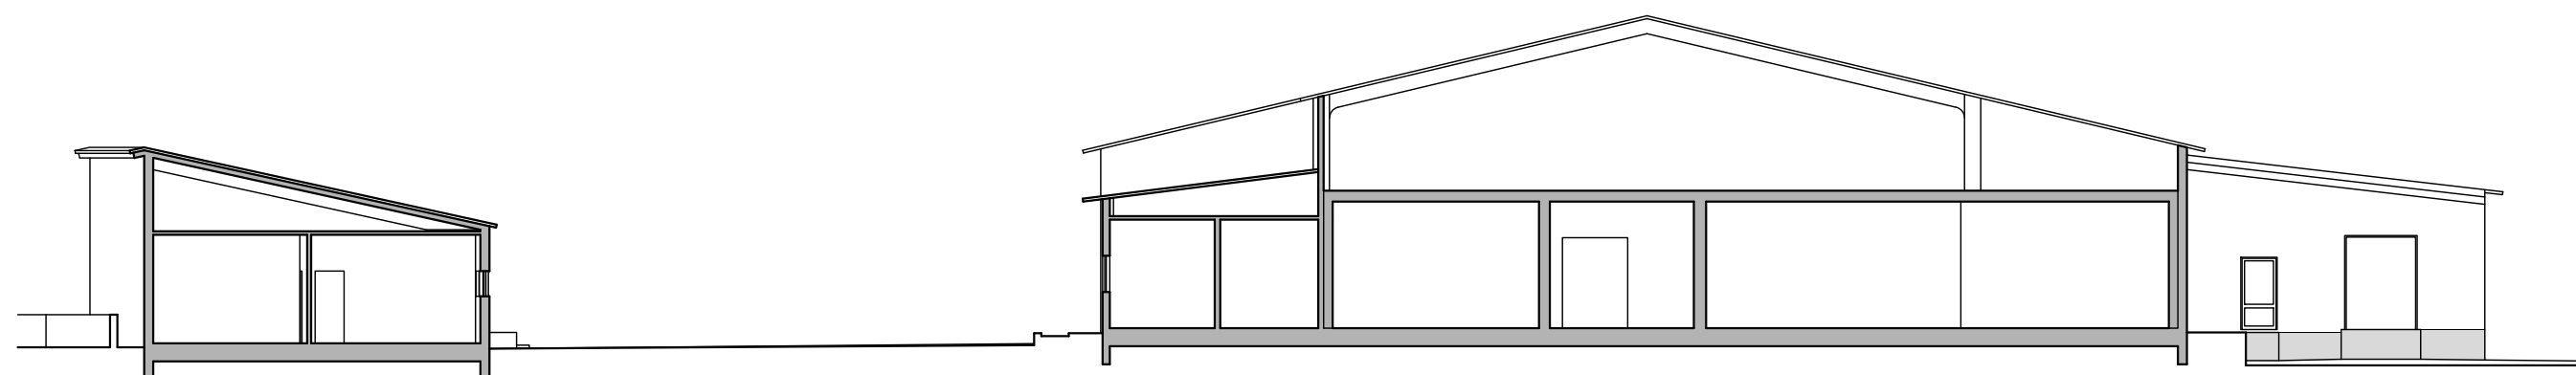

Corte A - B
(existente)

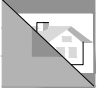 AGS AGS - ARQUITECTURA E ENGENHARIA RUA ALEXANDRE HERCULANO Nº 8 PENALVA DO CASTELO TELEF.: 232.641.694 FAX: 232.641.694 Telem.: 965.090.052	REQUERENTE	SAVIBEL - Sociedade Avícola das Beiras, S.A.	
	LOCAL	Sobreiro - Pinheiro - Oliveira de Frades	
	PROJECTO	Ampliação de unidade de abate de aves	
	DESIGNAÇÃO	Corte e alçados (existente)	
	DESENHOU	TÉCNICO	Arquitectura
		ESCALA:	DATA: novembro 2017
		1/200	REF.: