


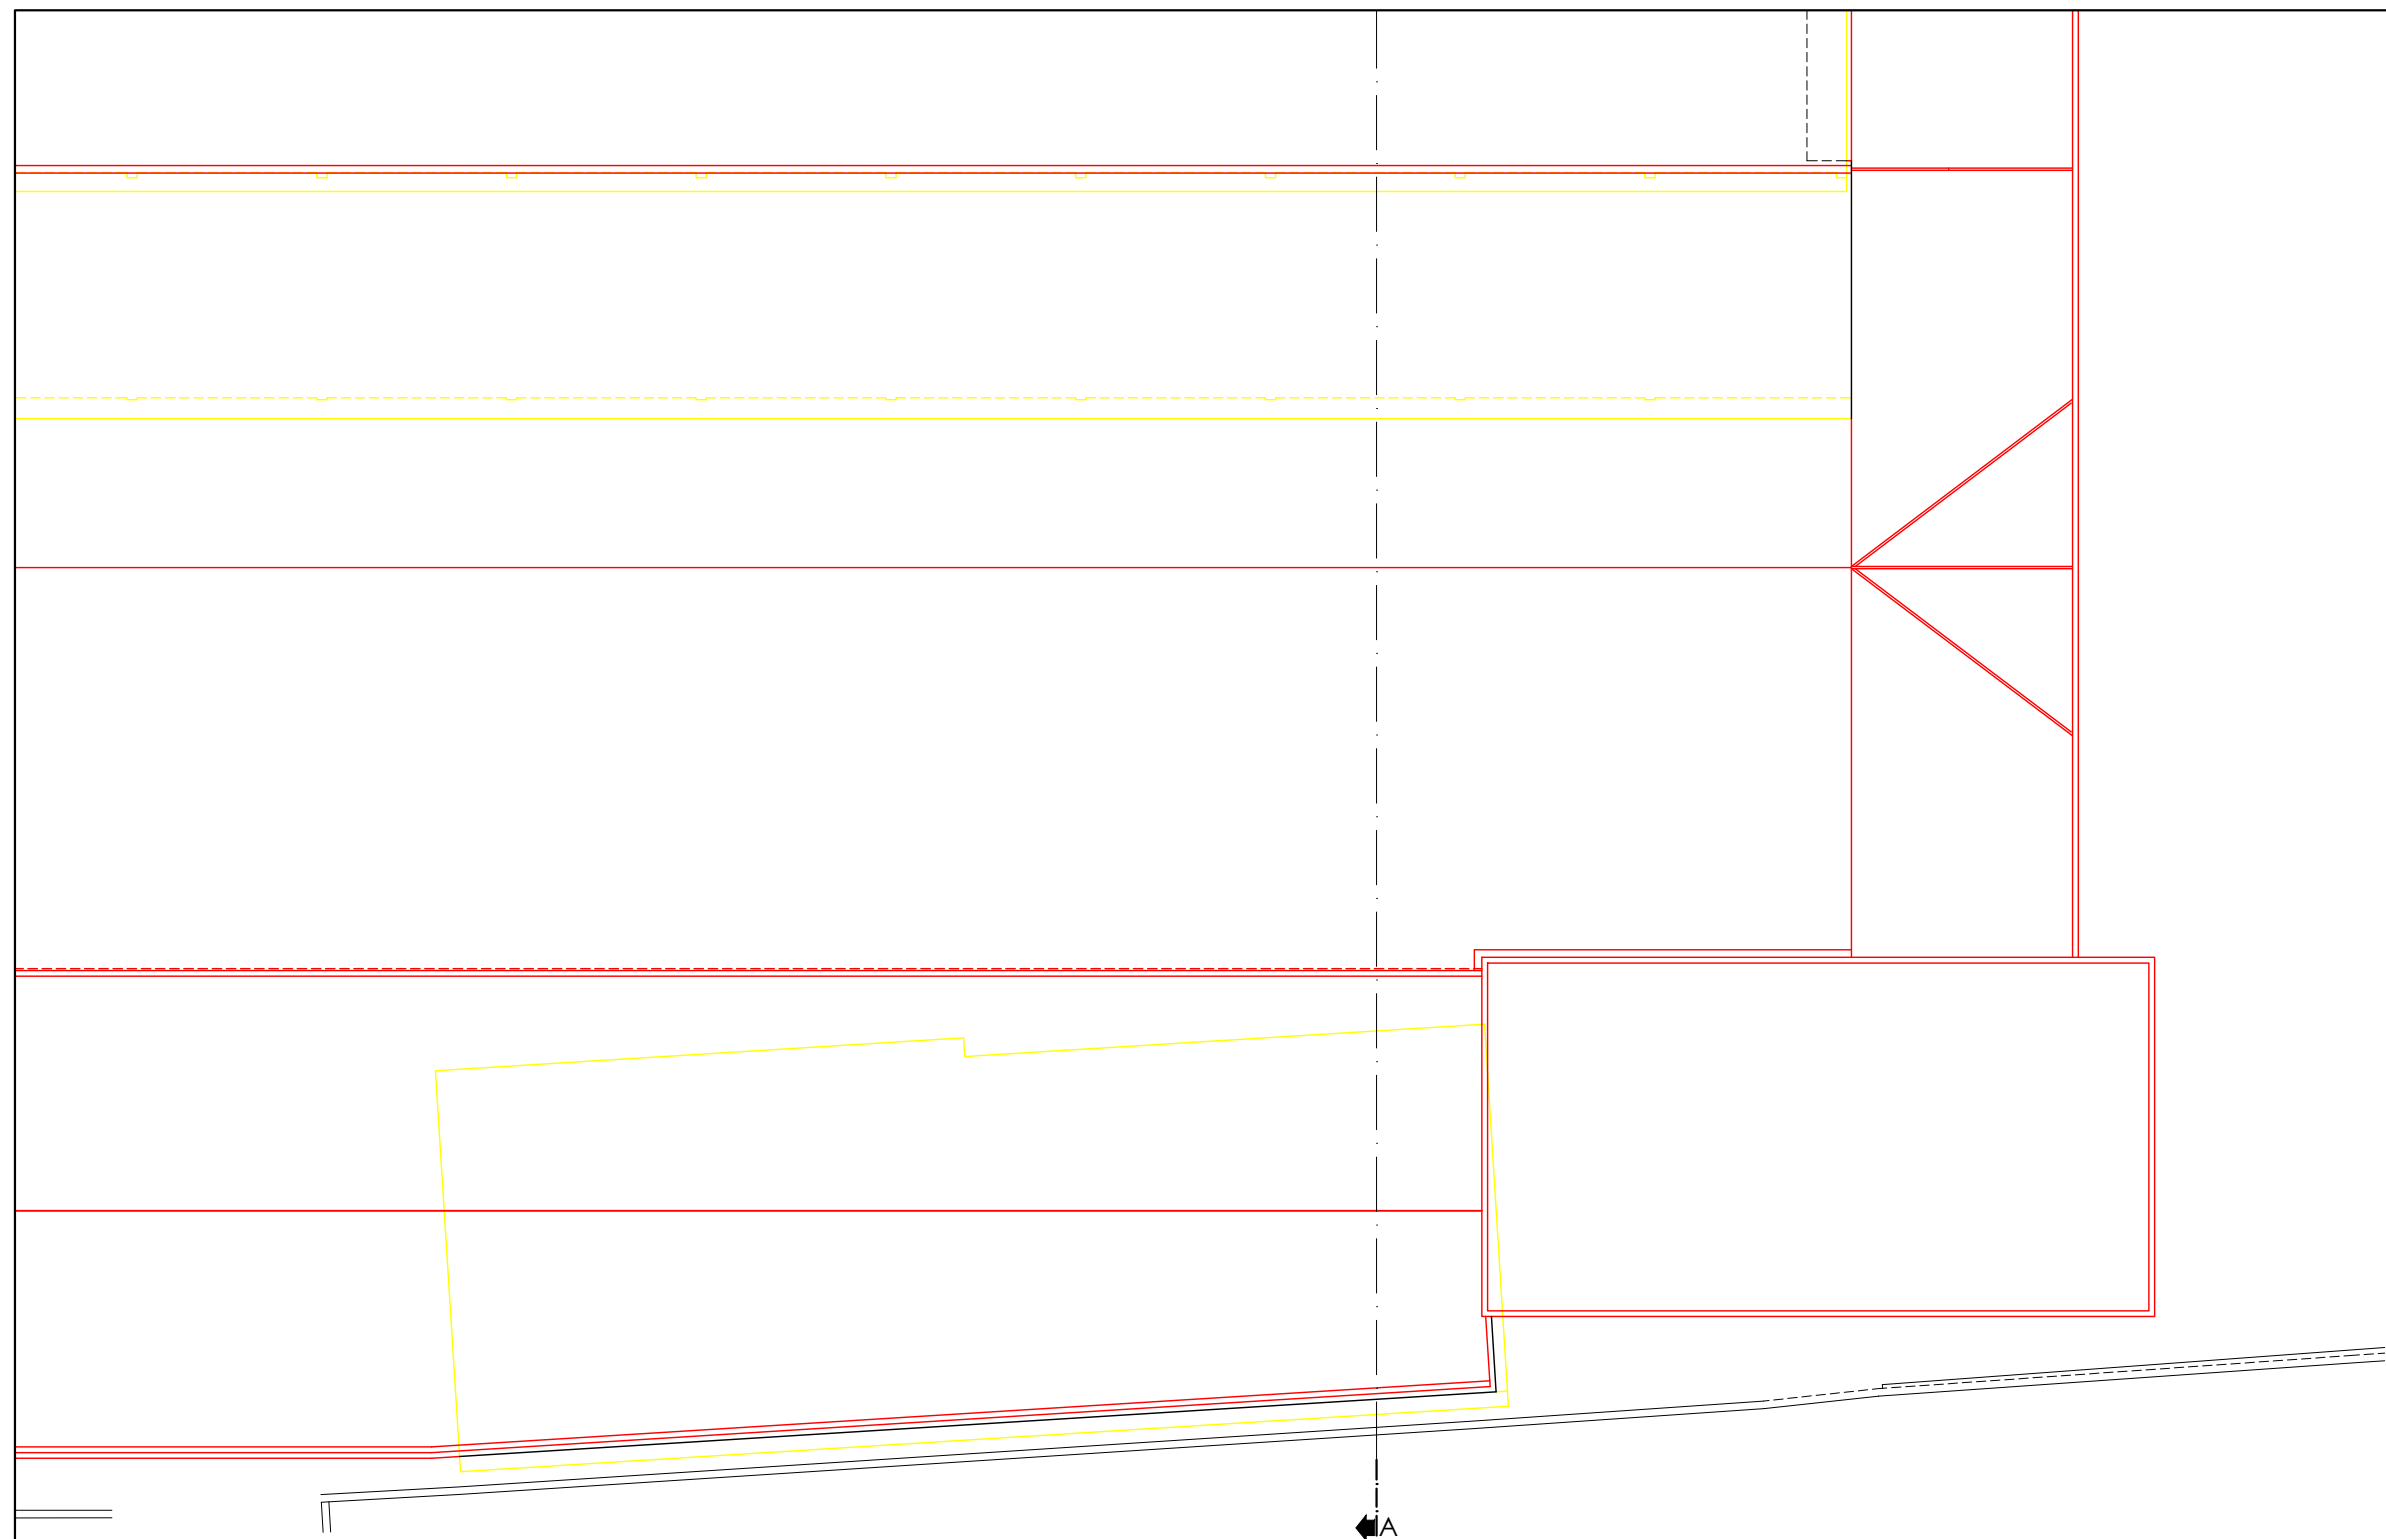

Planta da cobertura
(vermelhos e amarelos)

- a manter - a construir - a demolir

 AGS AGS - ARQUITECTURA E ENGENHARIA RUA ALEXANDRE HERCULANO Nº 8 PENALVA DO CASTELO TELEF.: 232.641.694 FAX: 232.641.694 Telef.: 965.090.052	REQUERENTE	SAVIBEL - Sociedade Avícola das Beiras, S.A.		
	LOCAL	Sobreiro - Pinheiro - Oliveira de Frades		DES. Nº
	PROJECTO	Ampliação de unidade de abate de aves		11
	DESIGNAÇÃO	Planta da cobertura (vermelhos e amarelos)		Arquitectura
	DESENHO	TÉCNICO	ESCALA:	DATA: novembro 2017
			1/200	REF.: