




Alçado lateral esquerdo
(vermelhos e amarelos)

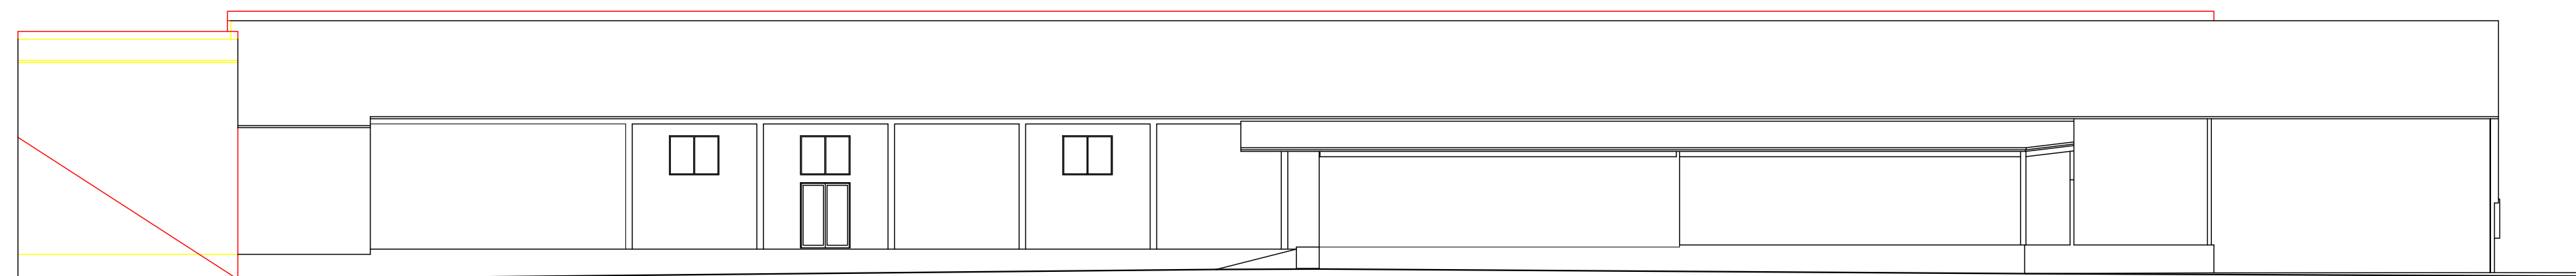


Alçado lateral direito
(vermelhos e amarelos)

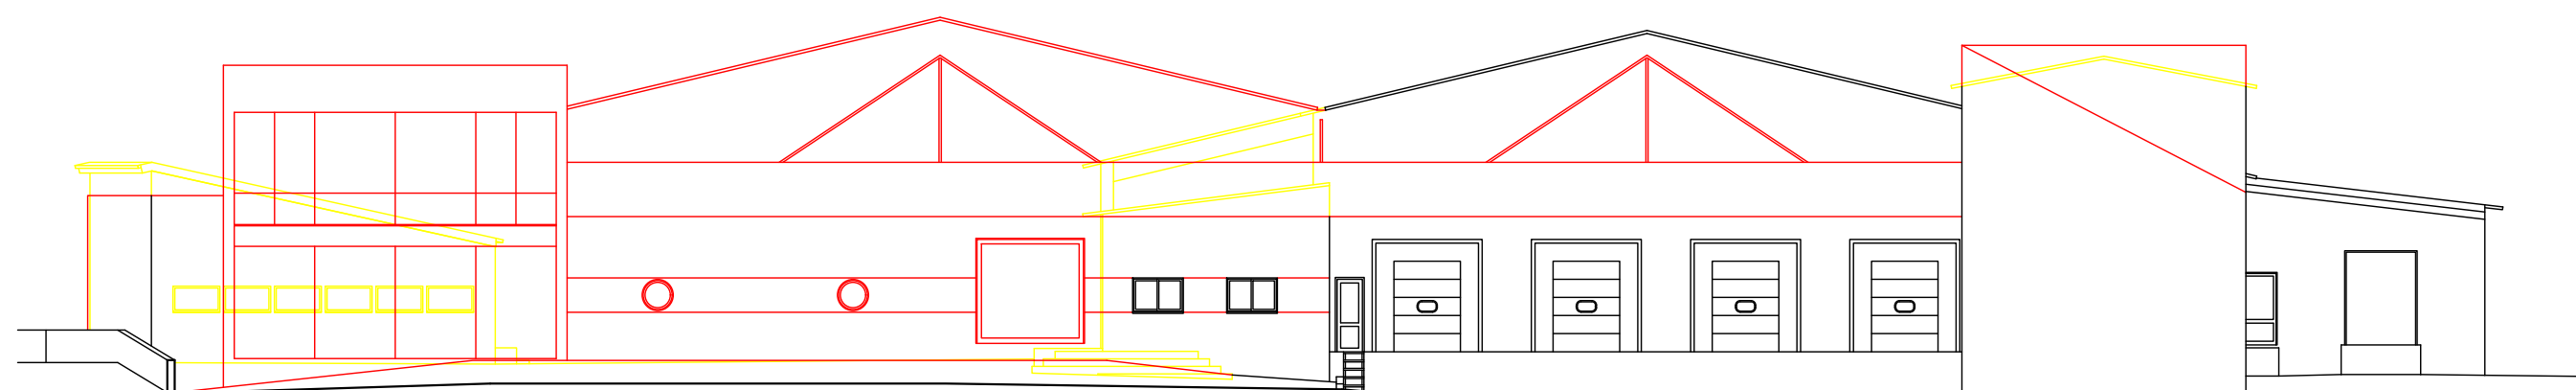

Alçado principal
(vermelhos e amarelos)

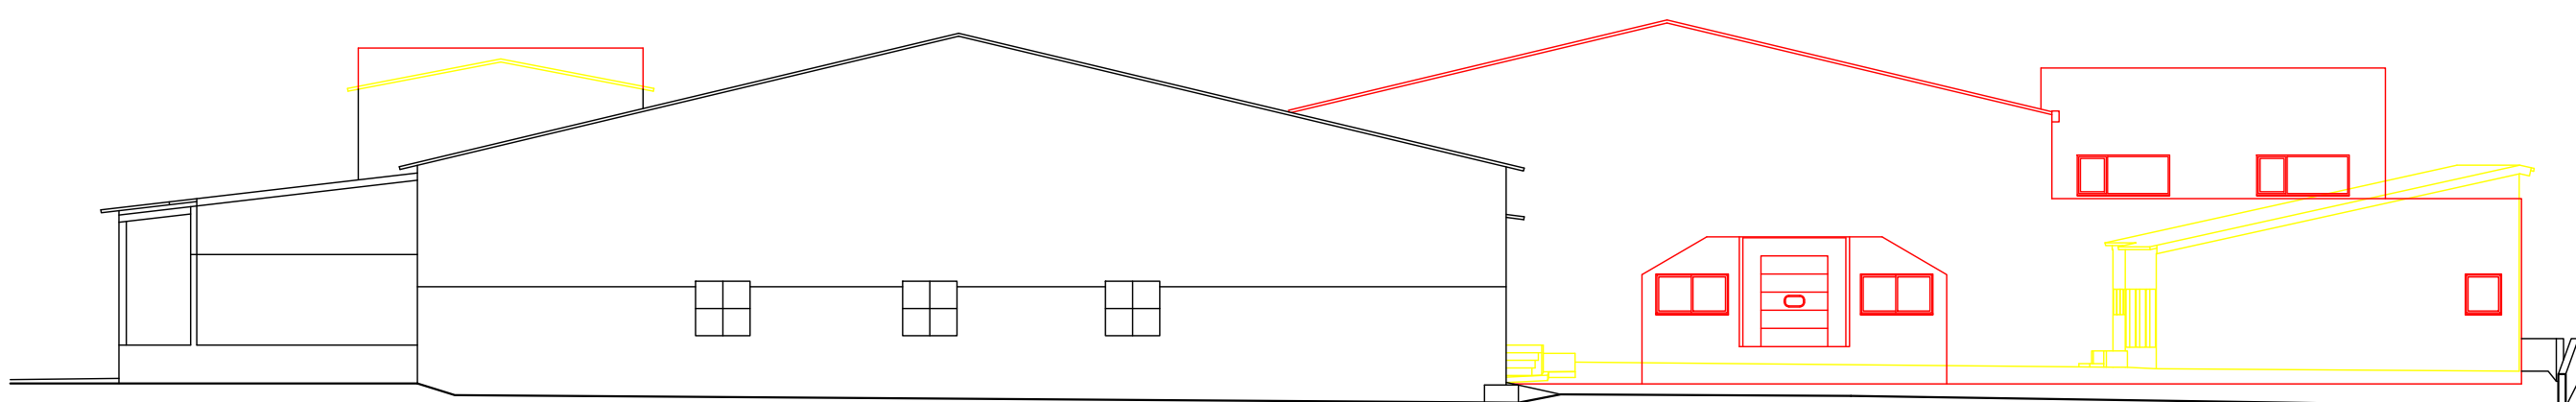

Alçado posterior
(vermelhos e amarelos)

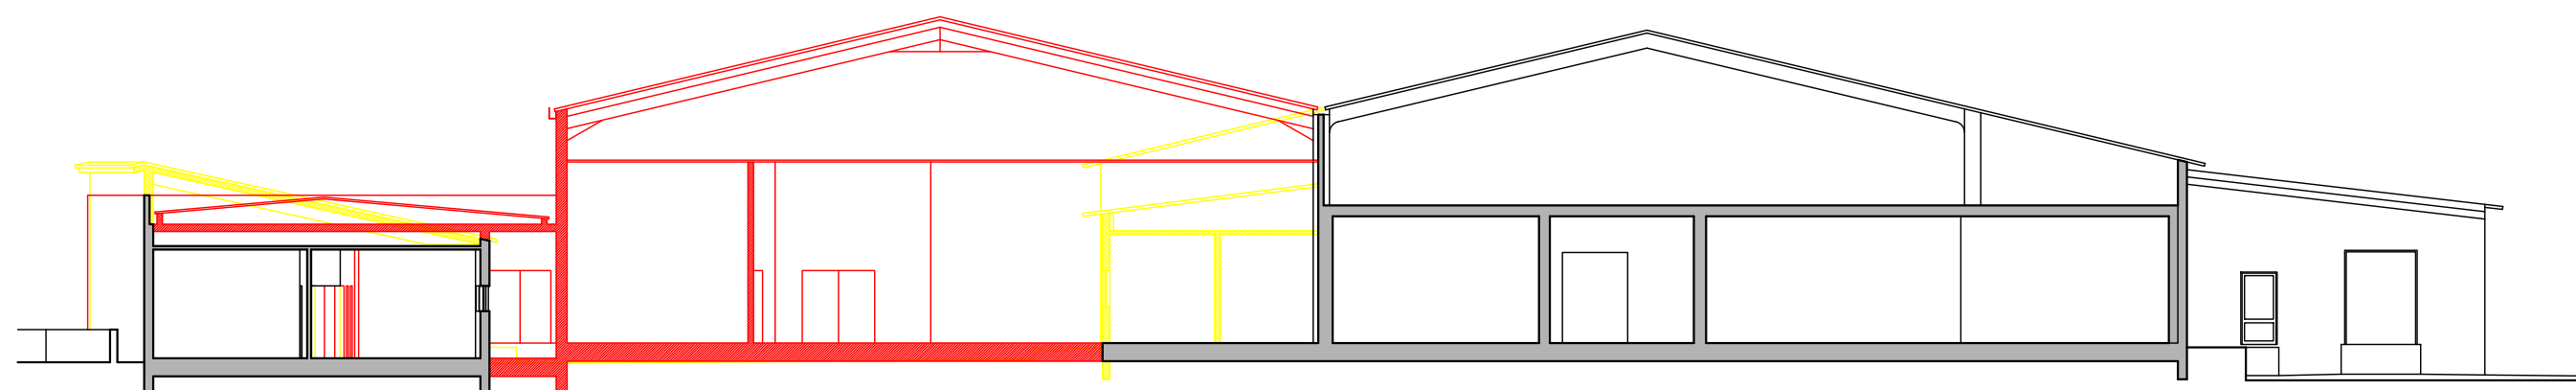

Corte A - B
(vermelhos e amarelos)

— a manter — a construir — a demolir

 AGS - ARQUITECTURA E ENGENHARIA RUA ALEXANDRE HERCULANO Nº 8 PENALVA DO CASTELO TELEF.: 232.641.694 FAX: 232.641.694 Telem.: 965.090.052	REQUERENTE	SAVIBEL - Sociedade Avícola das Beiras, S.A.		
	LOCAL	Sobreiro - Pinheiro - Oliveira de Frades		DES. Nº
	PROJECTO	Ampliação de unidade de abate de aves		12
	DESIGNAÇÃO	Corte e alçados (vermelhos e amarelos)		
	DESENHOU	TÉCNICO		ESCALA:
			1/200	REF.: