


Corte E - F
(proposto)

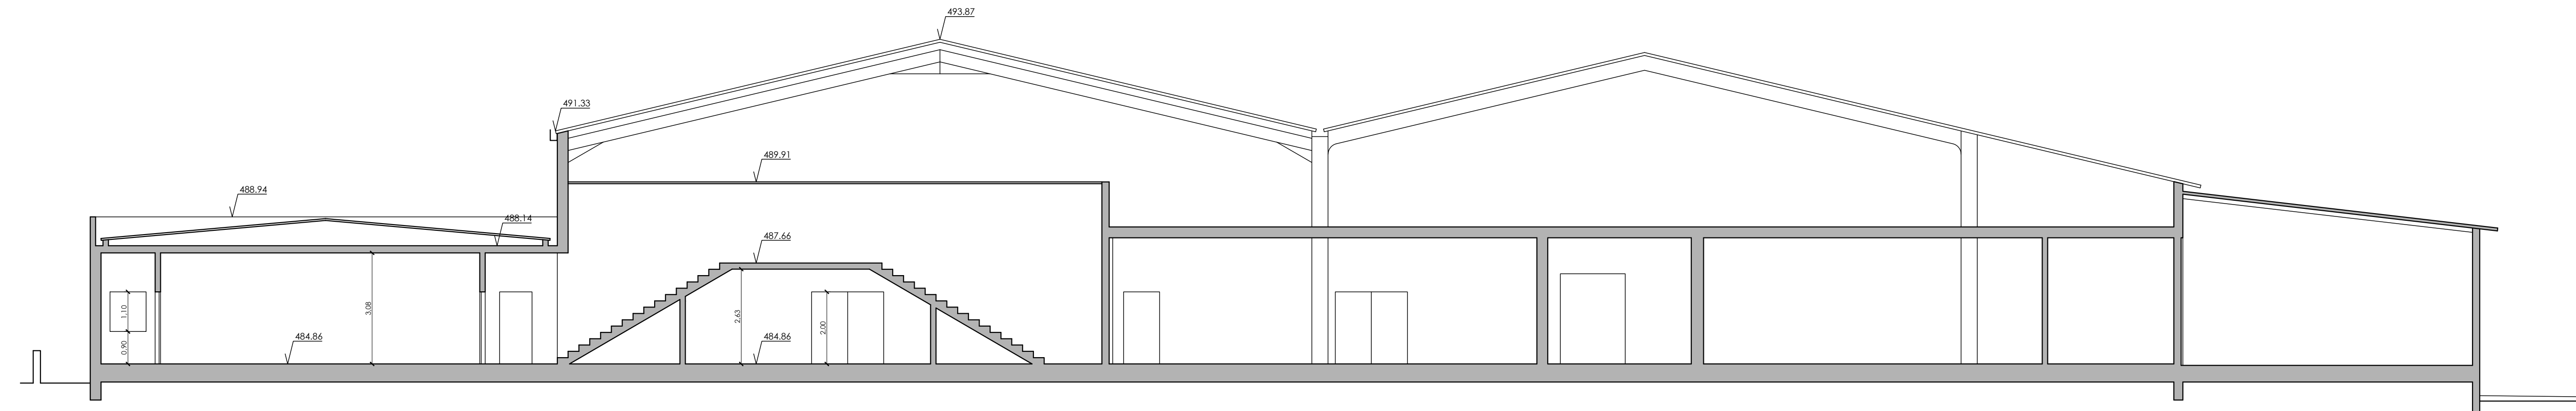

Corte C - D
(proposto)

 AGS - ARQUITECTURA E ENGENHARIA RUA ALEXANDRE HERCULANO Nº 8 PENALVA DO CASTELO TELEF.: 232.641.694 FAX: 232.641.694 Telem.: 965.090.052	REQUERENTE	SAVIDEL - Sociedade Avícola das Beiras, S.A.	
	LOCAL	Sobreiro - Pinheiro - Oliveira de Frades	
	PROJECTO	Ampliação de unidade de abate de aves	
	DESIGNAÇÃO	Cortes (proposto)	
DESENHO	TÉCNICO	Arquitectura	
		ESCALA:	DATA: novembro 2017
		1/100	REF.: