




Alçado lateral esquerdo
(proposto)

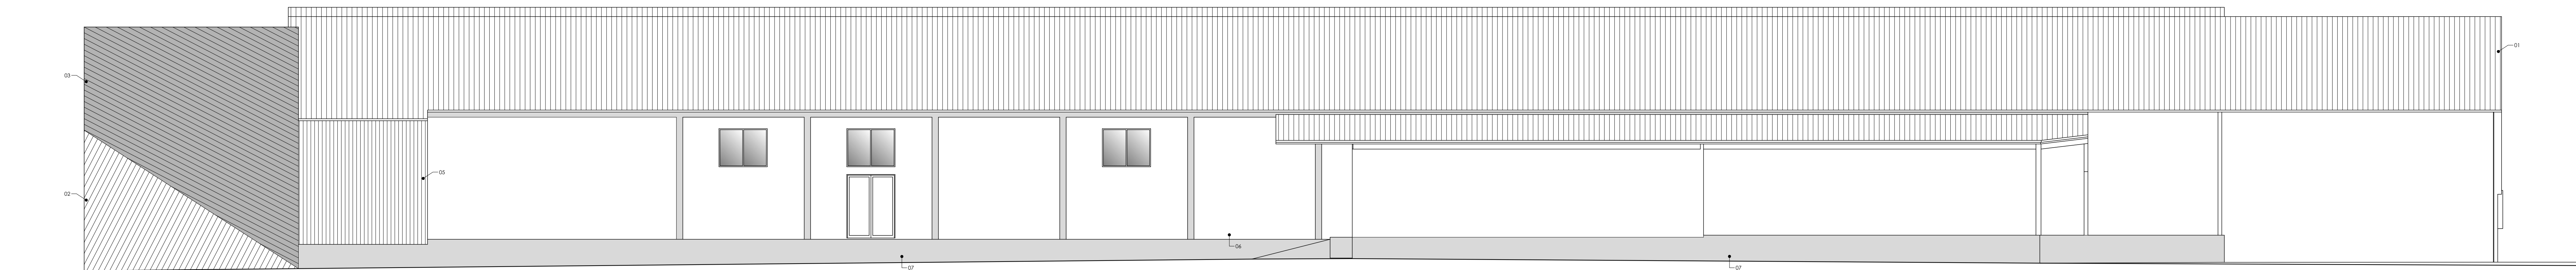


Alçado lateral direito
(proposto)

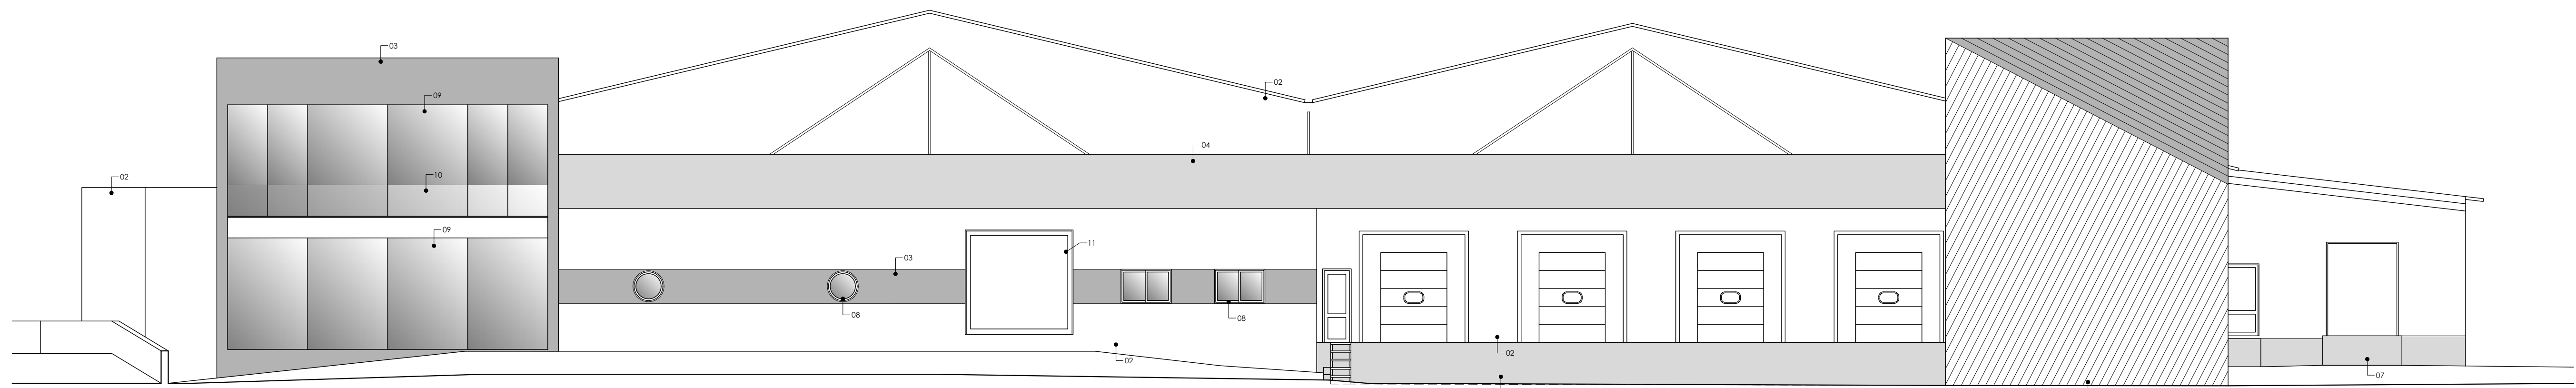

Alçado principal
(proposto)

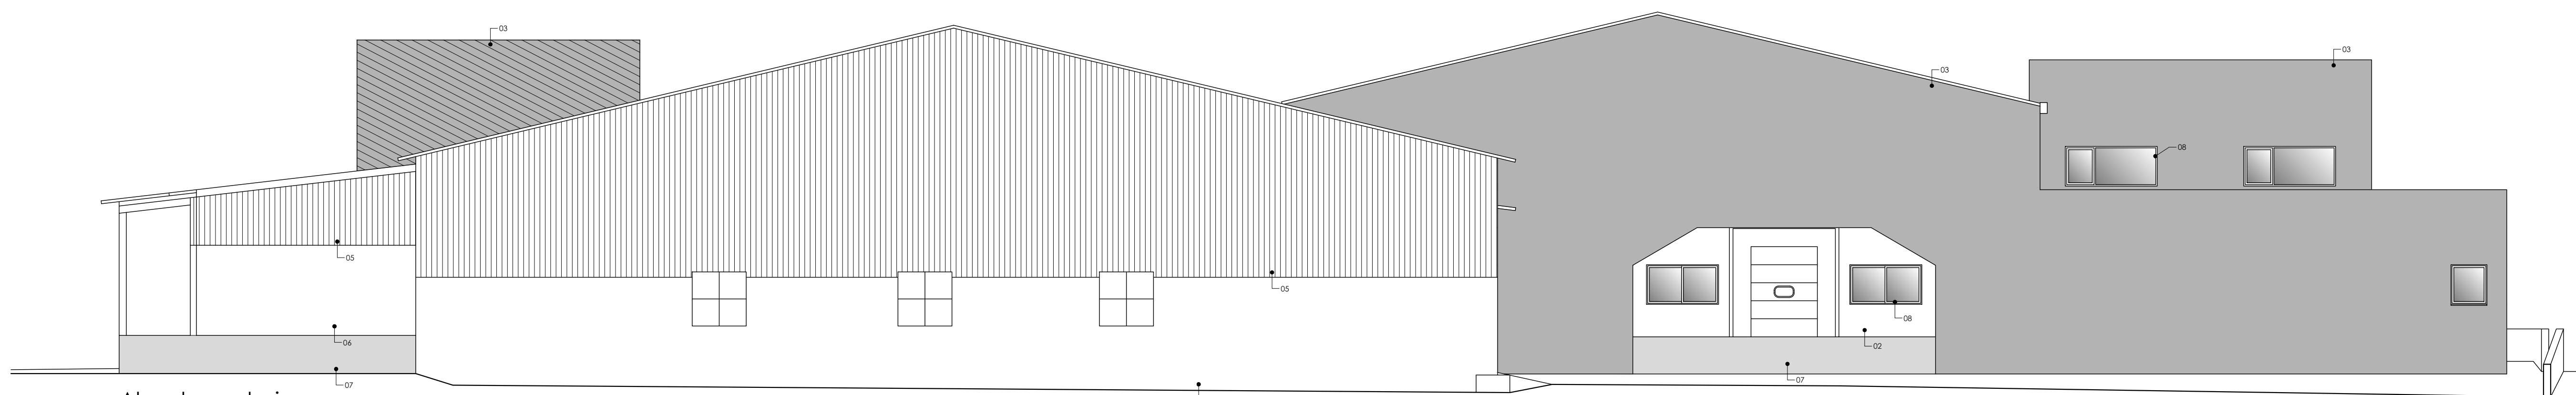

Alçado posterior
(proposto)

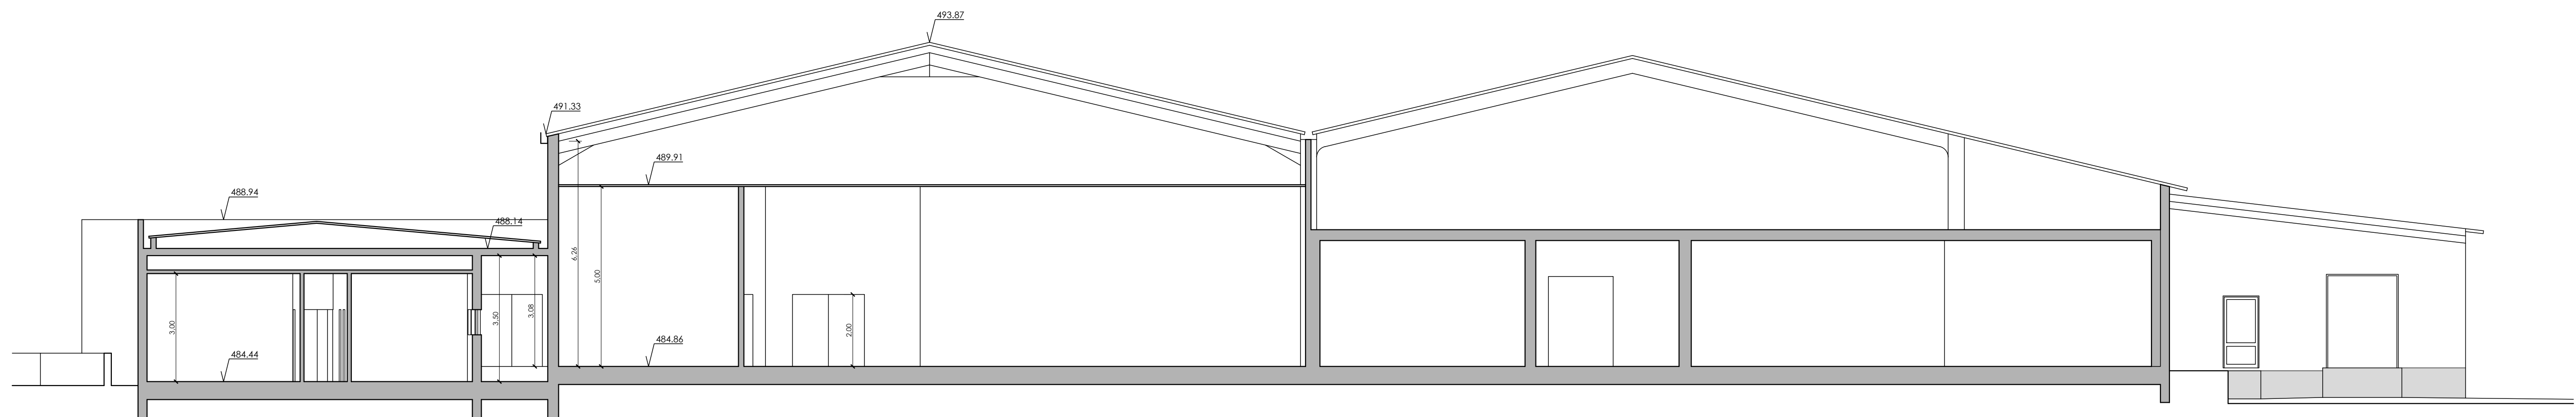

Corte A - B
(proposto)

	MATERIAS	CORES
01	Panel sandwich	Branco
02	Panel sandwich	Cinza claro
03	Panel sandwich	Cinza
04	Panel sandwich	Amarado
05	Chapa perfurada (alvenaria)	Branco
06	Reboco a cimento Portland (alvenaria)	Branco
07	Reboco a cimento Portland	Amarado
08	Coleira em aluminio	Cinza antracite
09	Vidro laminado	
10	Grafiamento em vidro laminado	
11	PVC seccionado em PVC	Cinza antracite