




### 3ª LAGOA

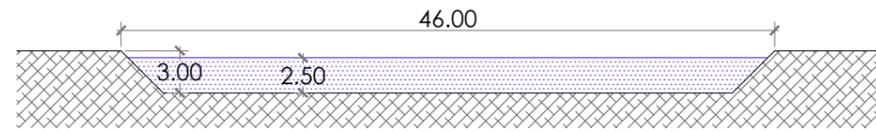

CORTE A - A

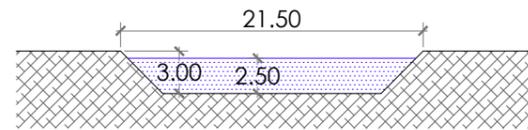


CORTE B - B

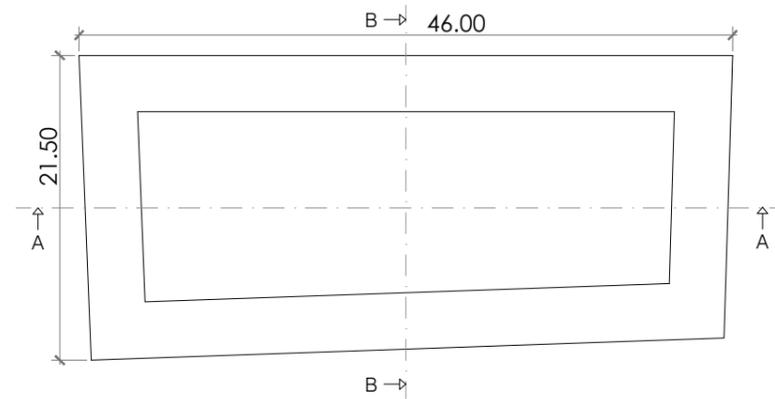


Cálculo Volume da Lagoa

Designação	Comp. Sup. (mt)	Largura. Sup. (mt)	Altura útil (mt)	Inclinação talude (graus)	Total Volume (m <sup>3</sup> )
3ª LAGOA	46	21,50	2,5	45°	<b>3543,75</b>


### 2ª LAGOA

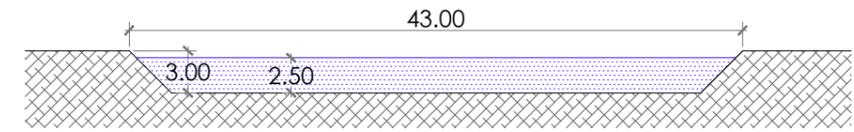

CORTE A - A

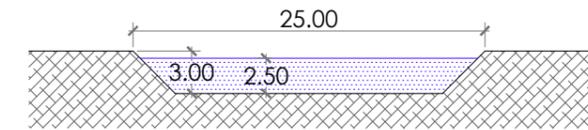


CORTE B - B



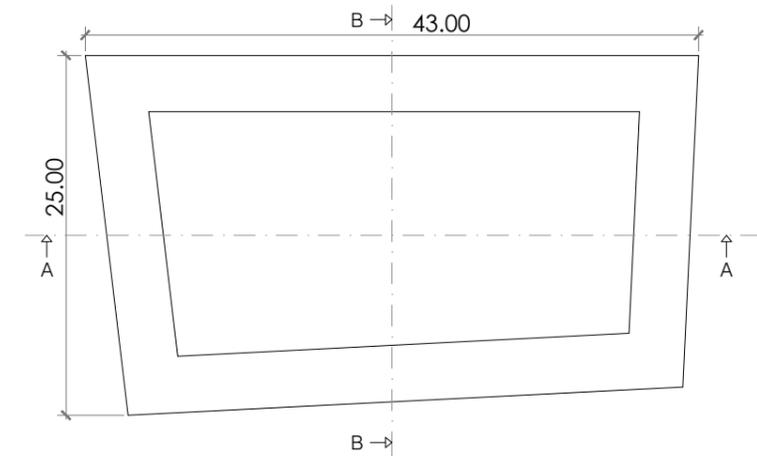


Cálculo Volume da Lagoa

Designação	Comp. Sup. (mt)	Largura. Sup. (mt)	Altura útil (mt)	Inclinação talude (graus)	Total Volume (m <sup>3</sup> )
2ª LAGOA	43	25	2,5	45°	<b>2278,13</b>

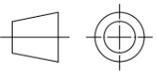CLIENTE: PECUÁRIAS DO MONTEJUNTO	DATA	RÚBRICA		
	DESENHOU	06/10/2021		
LOCALIZAÇÃO: VALE DA EIRA - ALGUBER	PROJETOU	06/10/2021		
	VERIFICOU	06/10/2021		TOLERÂNCIA: 1 MM
DESIGNAÇÃO: ÁGUAS RESIDUAIS LAGOA Nº2 E LAGOA Nº3	REVISÃO:			
	IMPRESSÃO:	06/10/2021		DESENHO NÚMERO:
	ARQUIVO:			02

### 4ª LAGOA

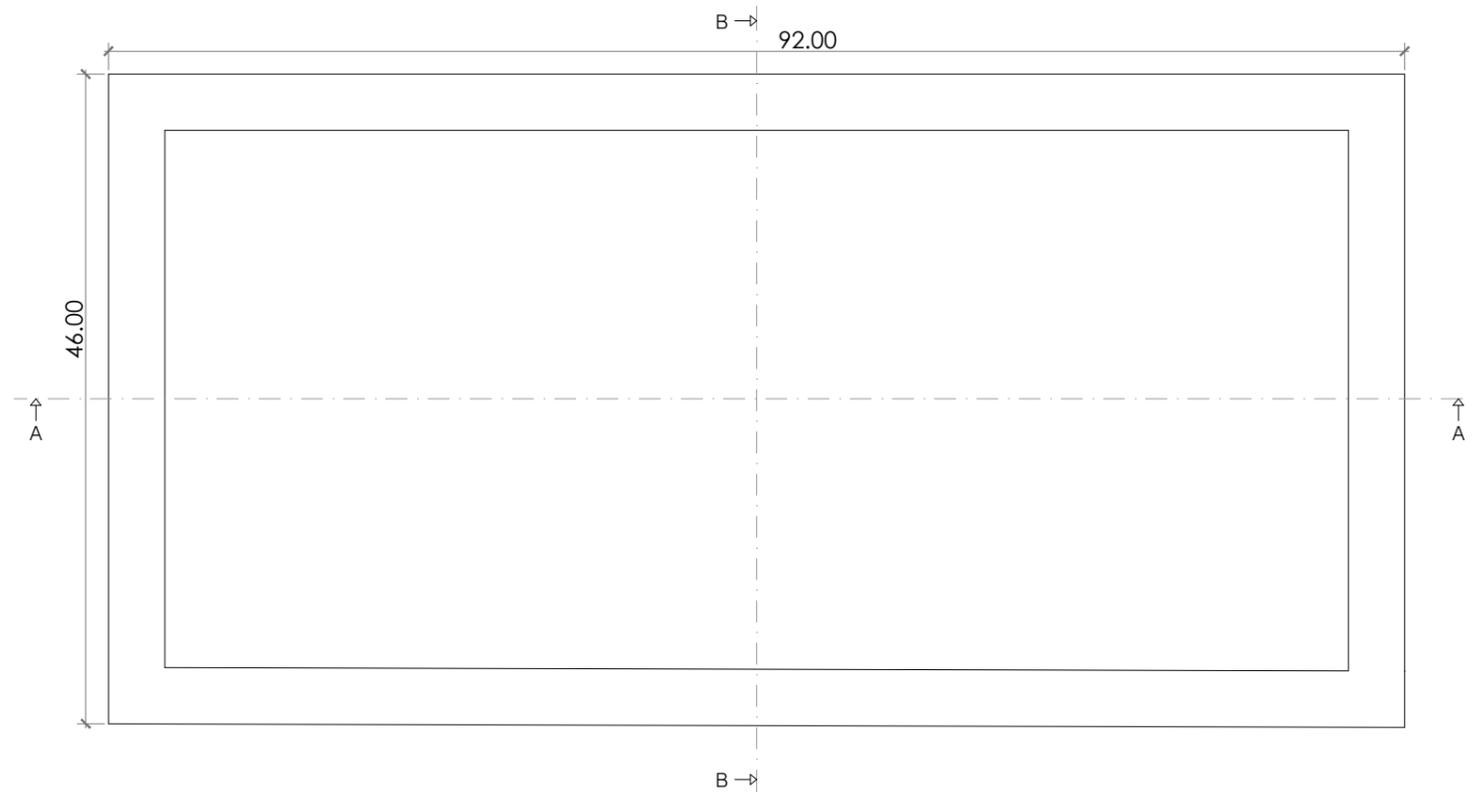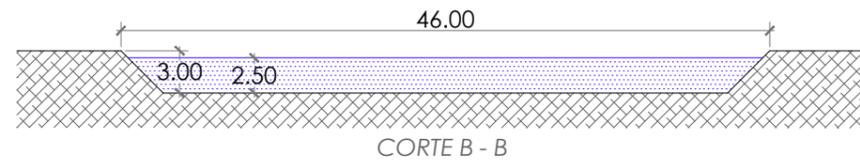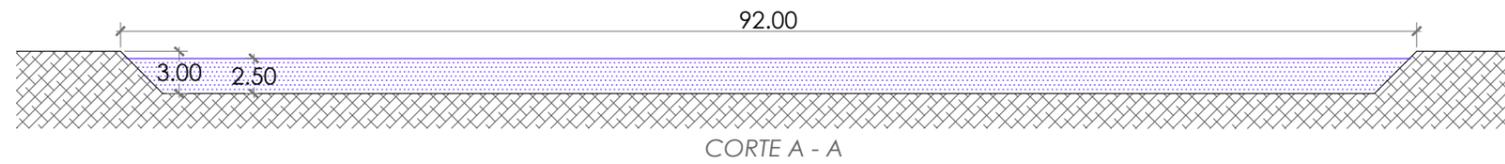

Cálculo Volume da Lagoa


Designação	Comp. Sup. (m)	Largura. Sup. (m)	Altura útil (m)	Inclinação talude (graus)	Total Volume (m <sup>3</sup> )
4ª LAGOA	92	46	2,5	45°	<b>9733,13</b>

CLIENTE:	PECUÁRIAS DO MONTEJUNTO	DATA:	06/10/2021	RÚBRICA:	
LOCALIZAÇÃO:	VALE DA EIRA - ALGUBER	PROJETOU:	06/10/2021	VERIFICOU:	06/10/2021
DESIGNAÇÃO:	ÁGUAS RESIDUAIS	REVISÃO:			
LAGOA Nº4		IMPRESSÃO:	06/10/2021		
ARQUIVO:		DESENHO NÚMERO:	03	ESCALA:	1:500




TOLERÂNCIA:

1 MM

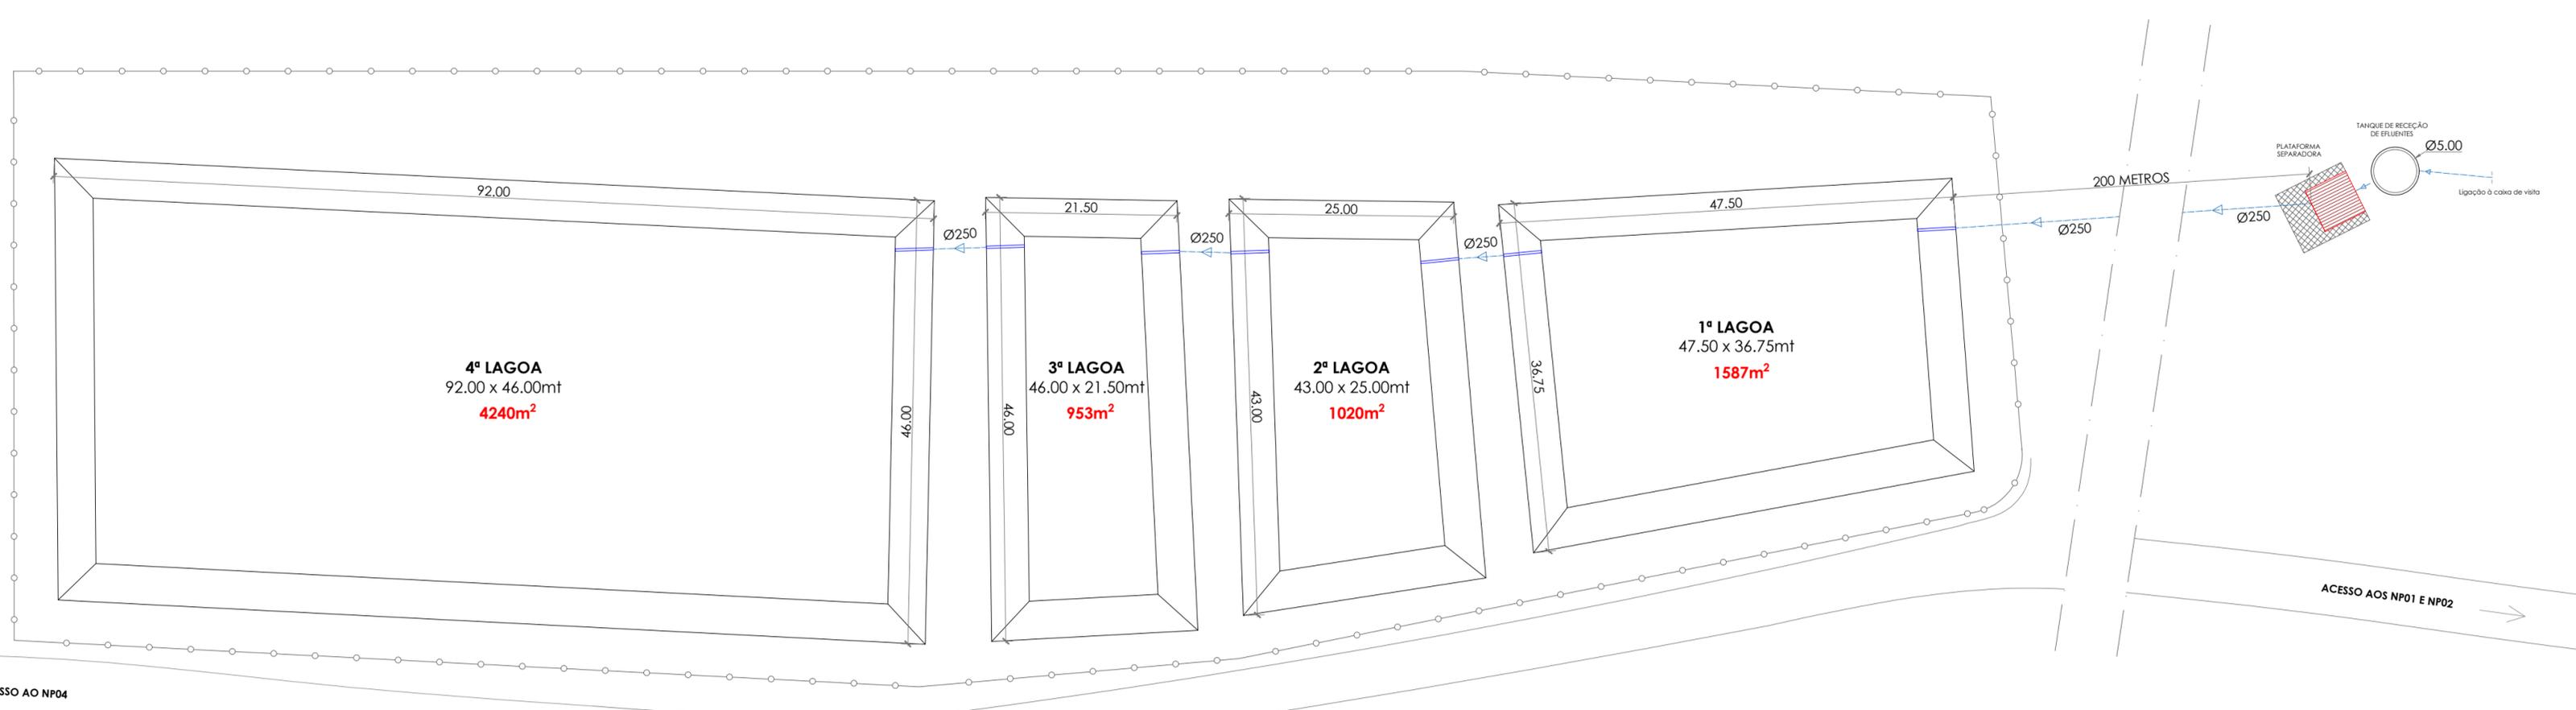



CLIENTE:	PECUÁRIAS DO MONTEJUNTO	DATA:	06/10/2021	RÚBRICA:	
LOCALIZAÇÃO:	VALE DA EIRA - ALGUBER	DESENHOU:	06/10/2021	PROJETOU:	06/10/2021
DESIGNAÇÃO:	ÁGUAS RESIDUAIS	VERIFICOU:	06/10/2021	REVISÃO:	
IMPLANTAÇÃO DAS LAGOAS		IMPRESSÃO:	06/10/2021	ARQUIVO:	
			DESENHO NÚMERO:		04
			ESCALA:		1:500





TOLERÂNCIA: 1 MM

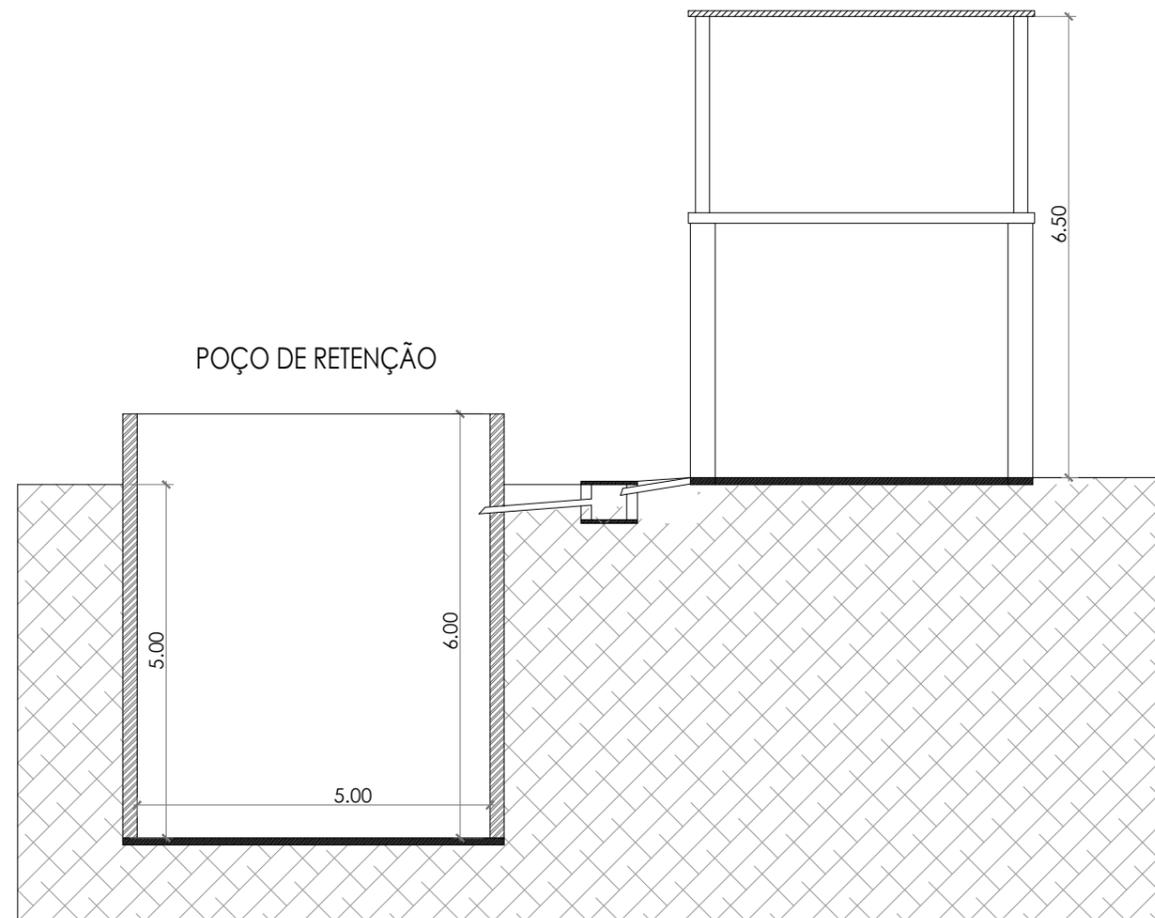


CORTE

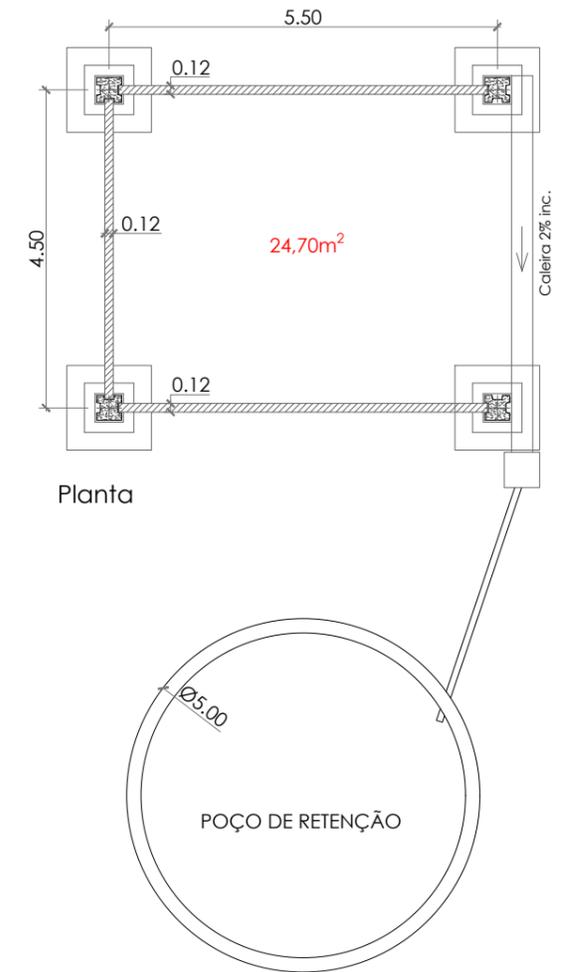

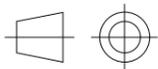
CLIENTE:		DATA	RÚBRICA	
PECUÁRIAS DO MONTEJUNTO	DESENHOU	06/10/2021		
LOCALIZAÇÃO:	PROJETOU	06/10/2021		
VALE DA EIRA - ALGUBER	VERIFICOU	06/10/2021		
DESIGNAÇÃO:	REVISÃO:			TOLERÂNCIA:
NP01 - PLATAFORMA SEPARADORA + TANQUE	IMPRESSÃO:	06/10/2021		1 MM
	ARQUIVO:			DESENHO NÚMERO:
				02
				ESCALA:
				1:100

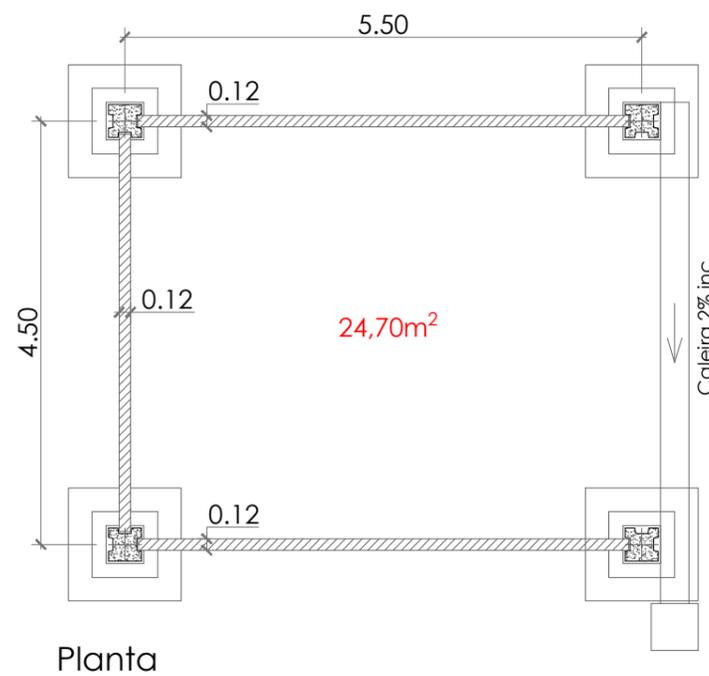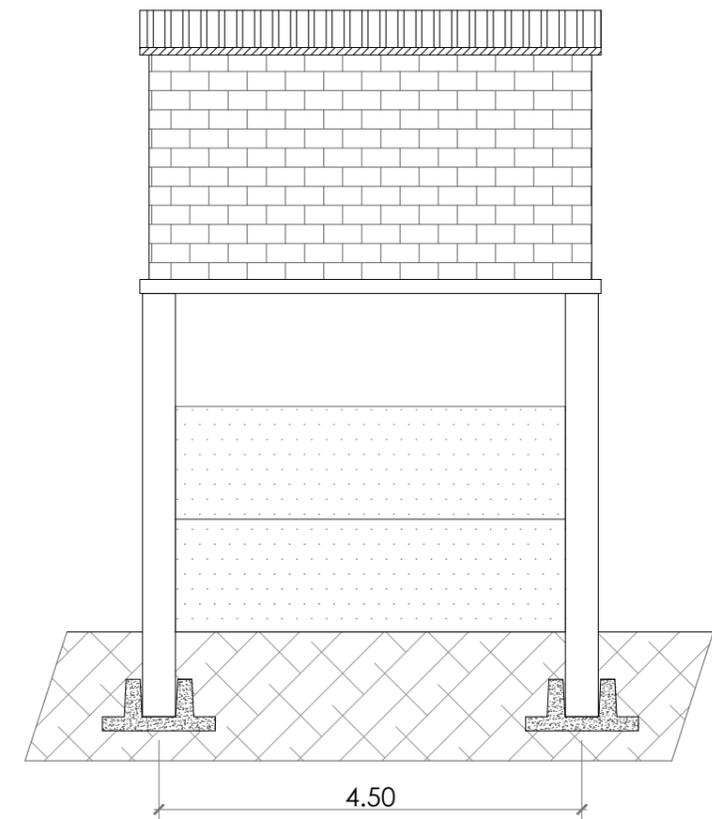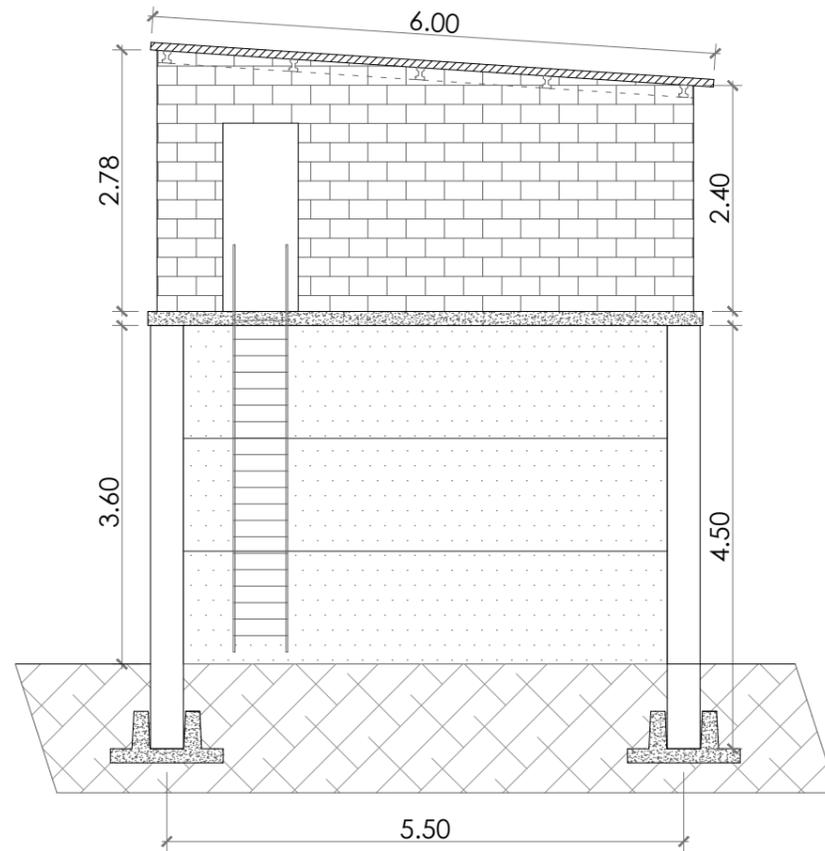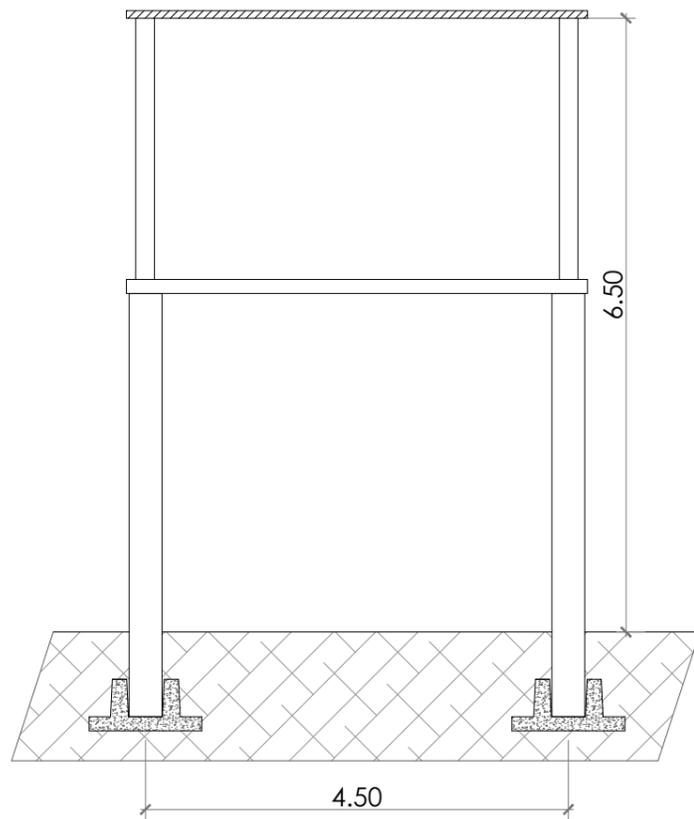


Planta

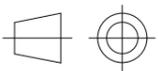CLIENTE: PECUÁRIAS DO MONTEJUNTO	DATA	RÚBRICA	
	DESENHOU	08/09/2021	
LOCALIZAÇÃO: VALE DA EIRA - ALGUBER	PROJETOU	08/09/2021	
	VERIFICOU	08/09/2021	
DESIGNAÇÃO: NP01 - PLATAFORMA SEPARADORA 5.50 x 4.50 x 4.00 MTS	REVISÃO:		
	IMPRESSÃO:	08/09/2021	
	ARQUIVO:		


# 1ª LAGOA

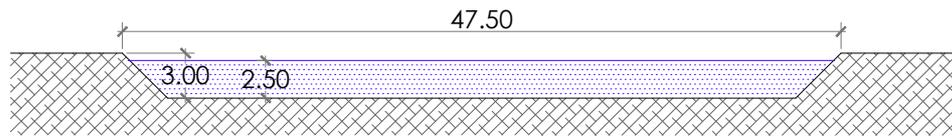

CORTE A - A

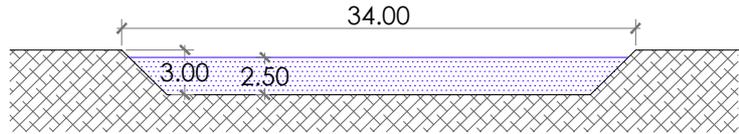

CORTE B - B


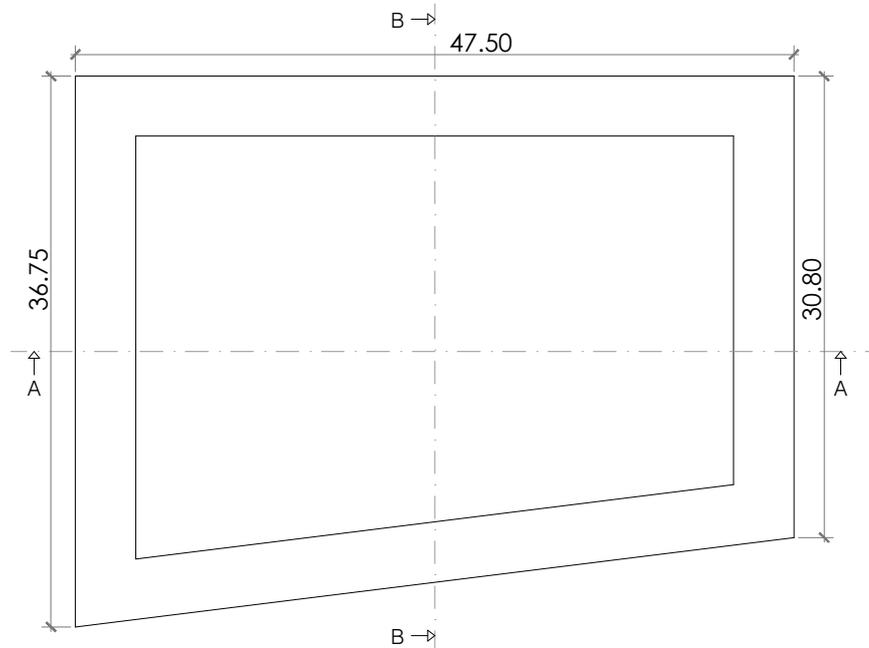


## Cálculo Volume da Lagoa

Designação	Comp. Sup. (mt)	Largura. Sup. (mt)	Altura útil (mt)	Inclinação talude (graus)	Total Volume (m <sup>3</sup> )
1ª LAGOA	47,50	34	2,5	45°	<b>3543,75</b>

CLIENTE: PECUÁRIAS DO MONTEJUNTO	DESENHOU	06/10/2021	RÚBRICA	
	PROJETOU	06/10/2021		
LOCALIZAÇÃO: VALE DA EIRA - ALGUBER	VERIFICOU	06/10/2021		TOLERÂNCIA: 1 MM
	DESIGNAÇÃO: ÁGUAS RESIDUAIS LAGOA Nº1	REVISÃO:		
	IMPRESSÃO:	06/10/2021	DESENHO NÚMERO: 01	ESCALA: 1:500
	ARQUIVO:			


# LAGOA

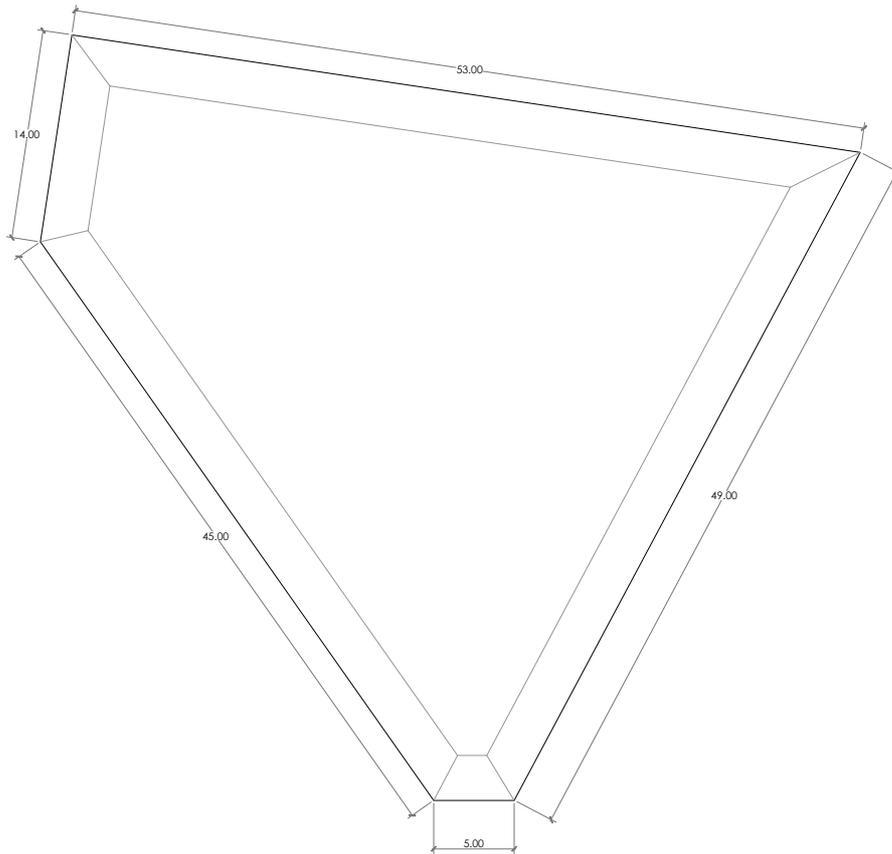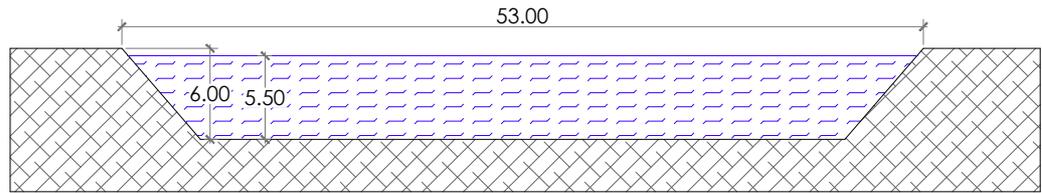


## Cálculo Volume da Lagoa

Designação	Comp. Sup. (m)	Largura Sup. (m)	Altura útil (m)	Inclinação talude (graus)	Total Volume (m <sup>3</sup> )
Lagoa	53	49	5,5	45°	11364


CLIENTE: PECUÁRIAS DO MONTEJUNTO	DESENHOU	07/07/2020	DATA	RÚBRICA	
	PROJETOU	07/07/2020	VERIFICOU	07/07/2020	
LOCALIZAÇÃO: ALBORIZ - ALGUBER	REVISÃO:				TOLERÂNCIA: 0,01 MM
DESIGNAÇÃO: LAGOA DE RETENÇÃO	IMPRESSÃO:	07/07/2020	ARQUIVO:	PM_REAP/PGEP.DWG	 
			DESENHO NÚMERO:	01	ESCALA: 1:500

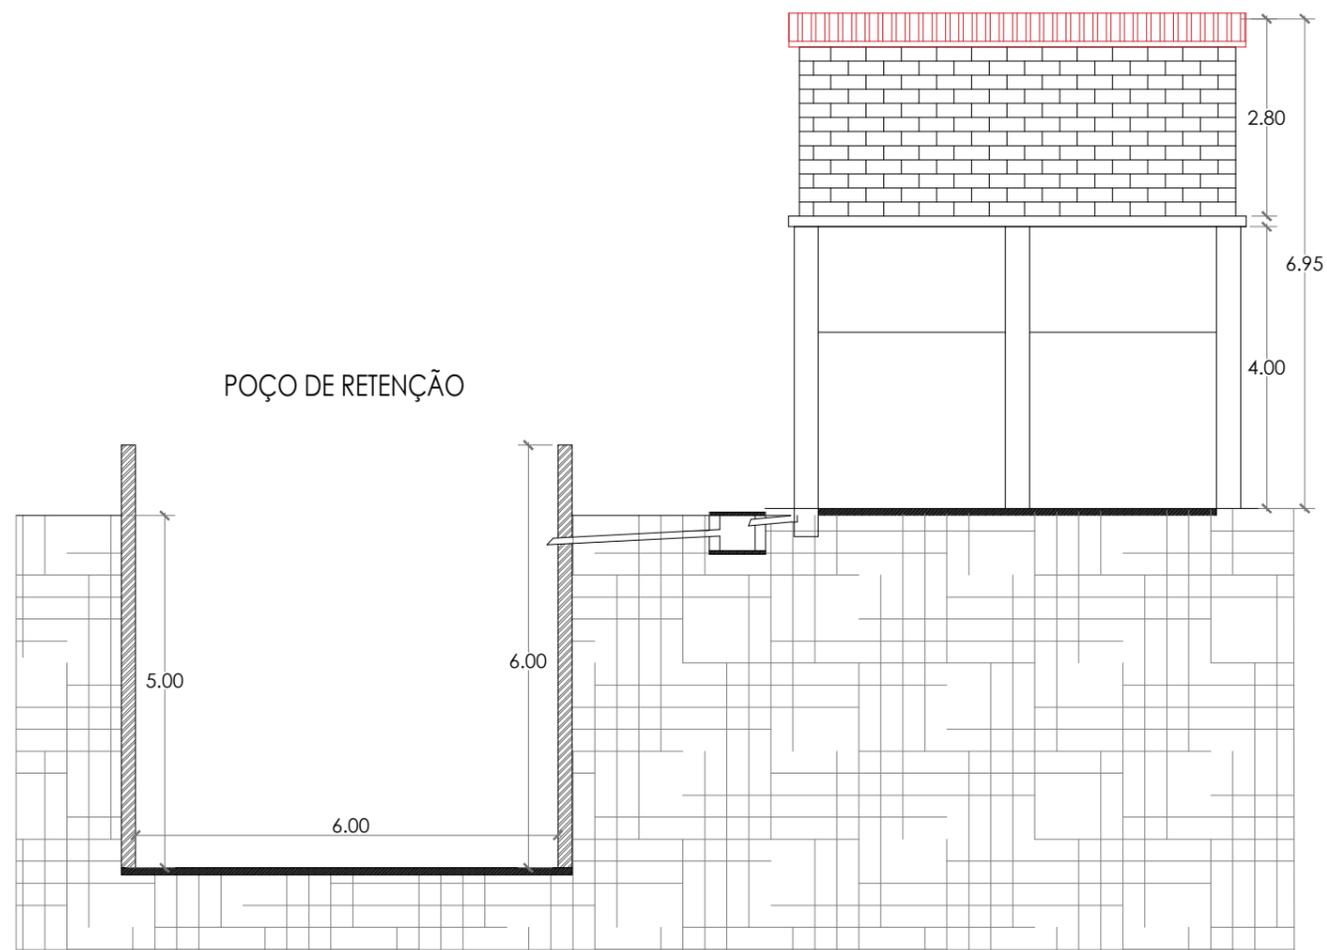


CORTE

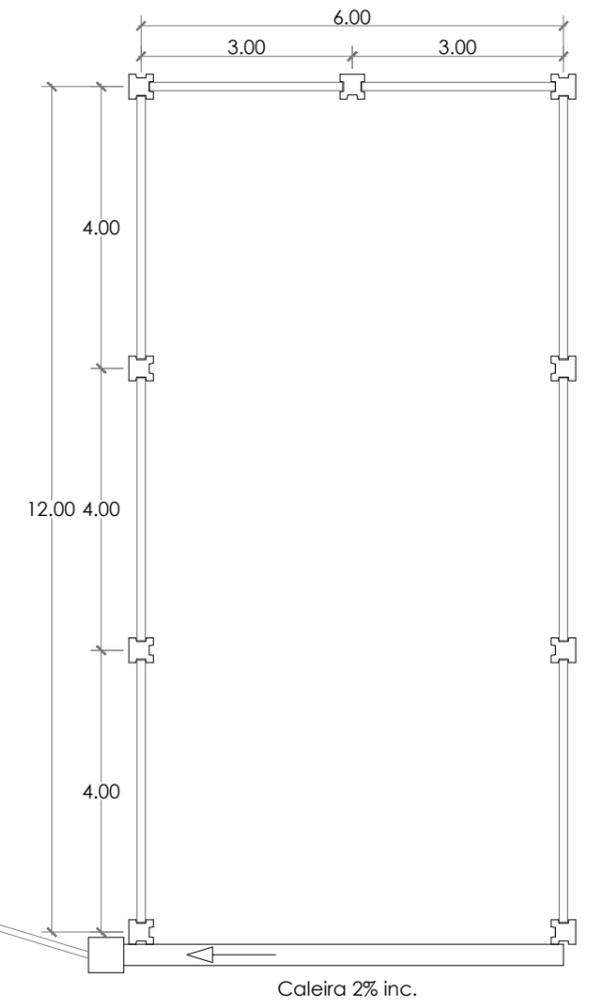


CLIENTE: PECUÁRIAS DO MONTEJUNTO	DESENHOU	DATA	RÚBRICA	
	PROJETOU	07/07/2020		
LOCALIZAÇÃO: ALBORIZ - ALGUBER	VERIFICOU	07/07/2020		TOLERÂNCIA: 0,01 MM
	REVISÃO:			
DESIGNAÇÃO: ARMAZÉM DE TAMIZADOS POÇO DE RETENÇÃO Ø6.00 MTS	IMPRESSÃO:	07/07/2020		DESENHO NÚMERO: 01
	ARQUIVO:	PM_REAP/PGEP.DWG		ESCALA: 1:100

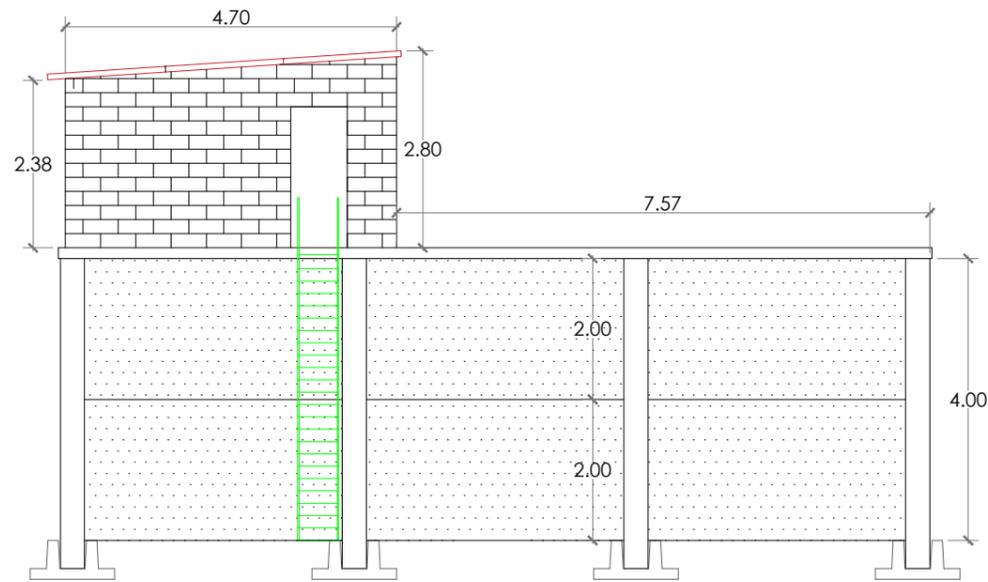


Alçado Lateral

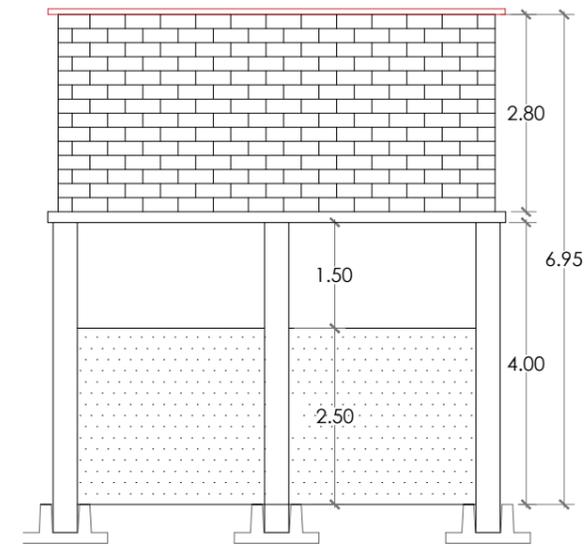

Alçado Posterior

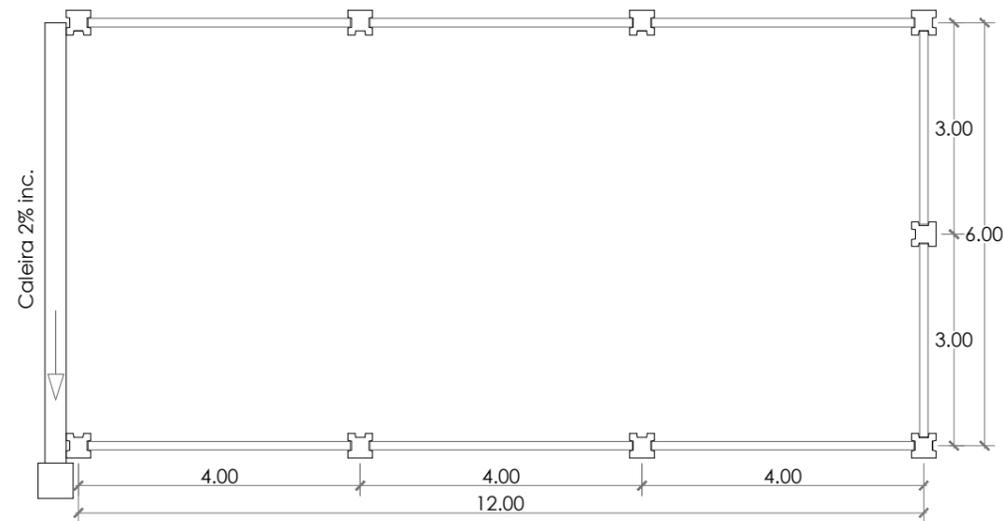


Planta R/C

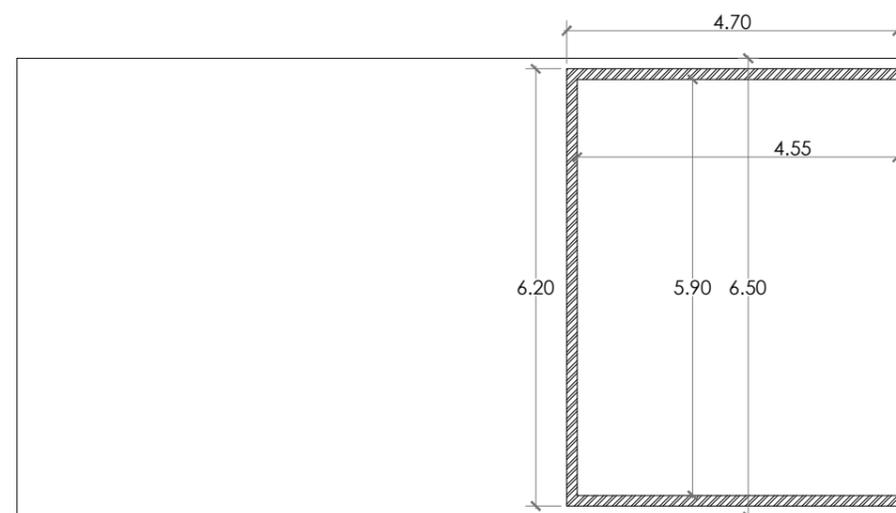

Planta 1º Andar

CLIENTE:	PECUÁRIAS DO MONTEJUNTO	DATA:	07/07/2020	RÚBRICA:	
LOCALIZAÇÃO:	ALBORIZ - ALGUBER	PROJETOU:	07/07/2020	VERIFICOU:	07/07/2020
DESIGNAÇÃO:	ARMAZÉM DE TAMIZADOS	REVISÃO:			
	12.00 x 6.00 MTS	IMPRESSÃO:	07/07/2020	DESENHO NÚMERO:	01
		ARQUIVO:	PM_REAP/PGEP.DWG	ESCALA:	1:100
				TOLERÂNCIA: 0,01 MM	

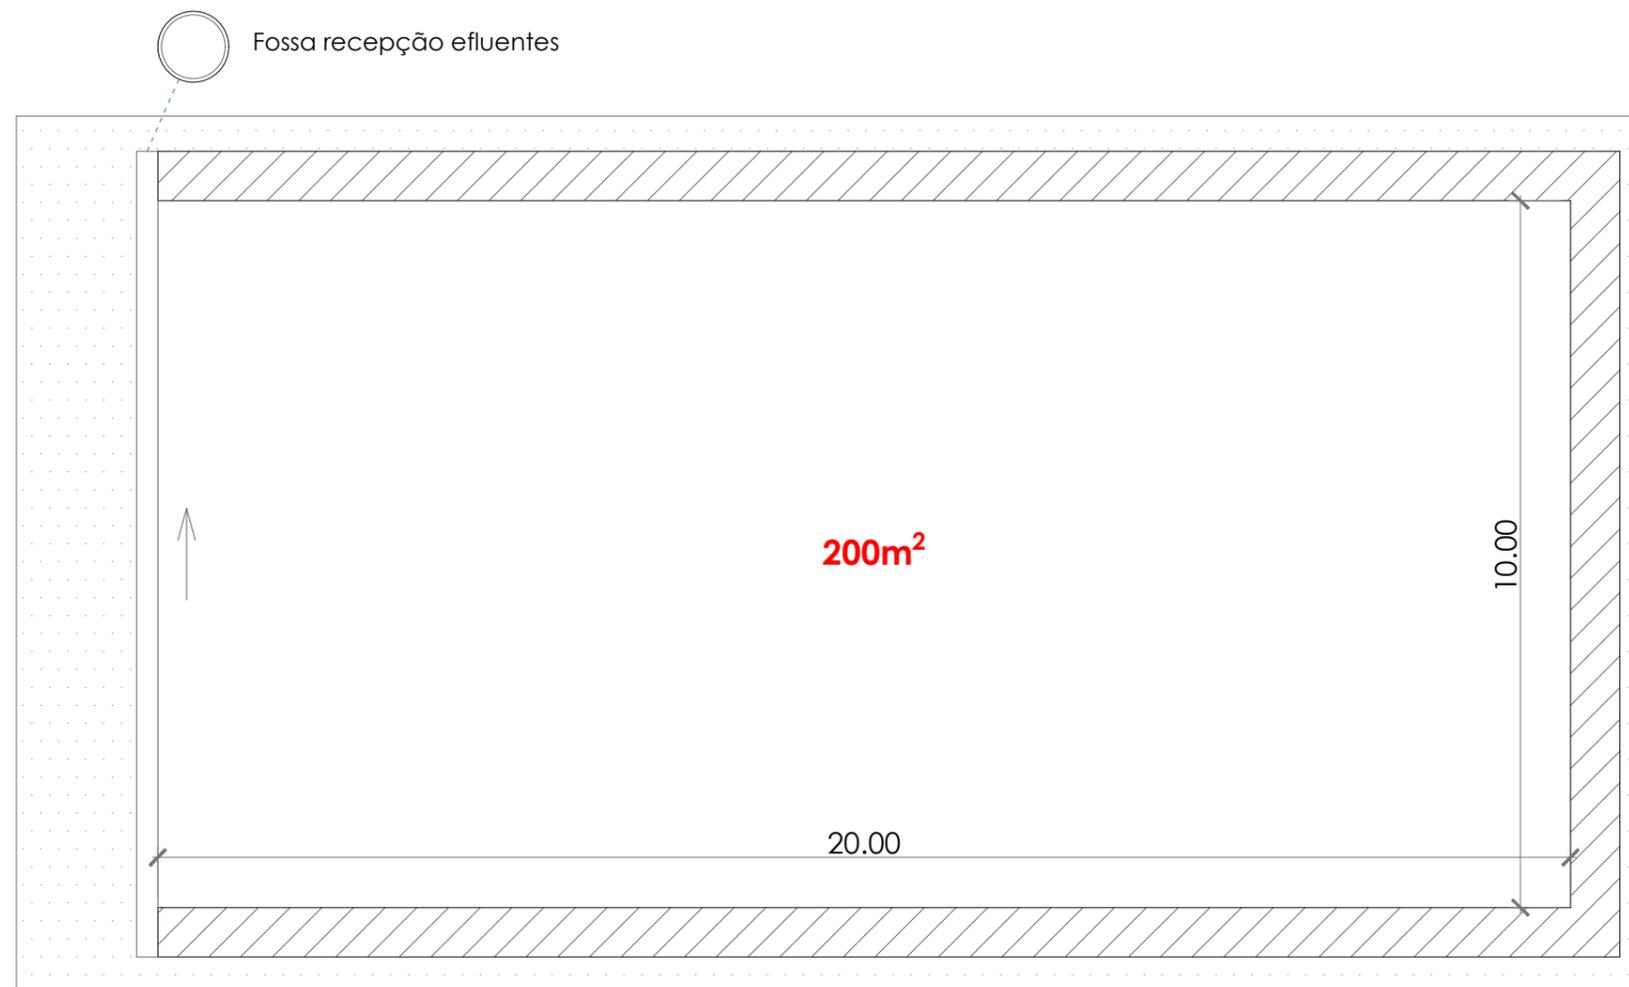

CLIENTE:		DATA	RÚBRICA	
PECUÁRIAS DO MONTEJUNTO	DESENHOU	06/10/2021		
LOCALIZAÇÃO:	PROJETOU	06/10/2021		
VALE DA EIRA - ALGUBER	VERIFICOU	06/10/2021		TOLERÂNCIA:
DESIGNAÇÃO:	REVISÃO:			1 MM
UNIDADE DE PRODUÇÃO VALE DA EIRA E ALBORIZ	IMPRESSÃO:	06/10/2021	DESENHO NÚMERO:	ESCALA:
PLACA DE ESTRUME - ÁREAS E DIMENSÕES	ARQUIVO:		01	1:100