

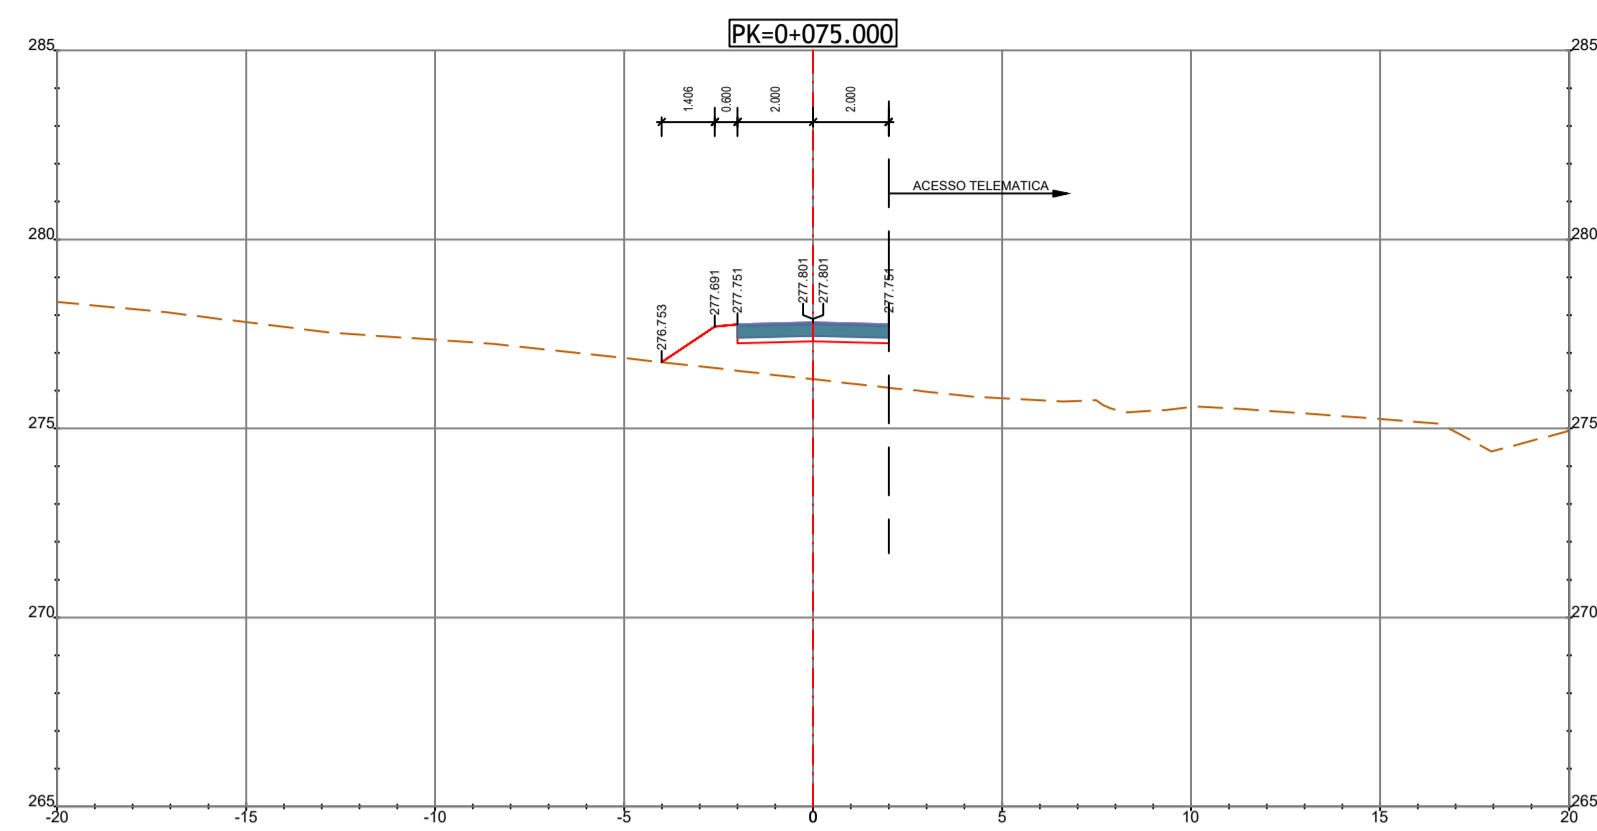
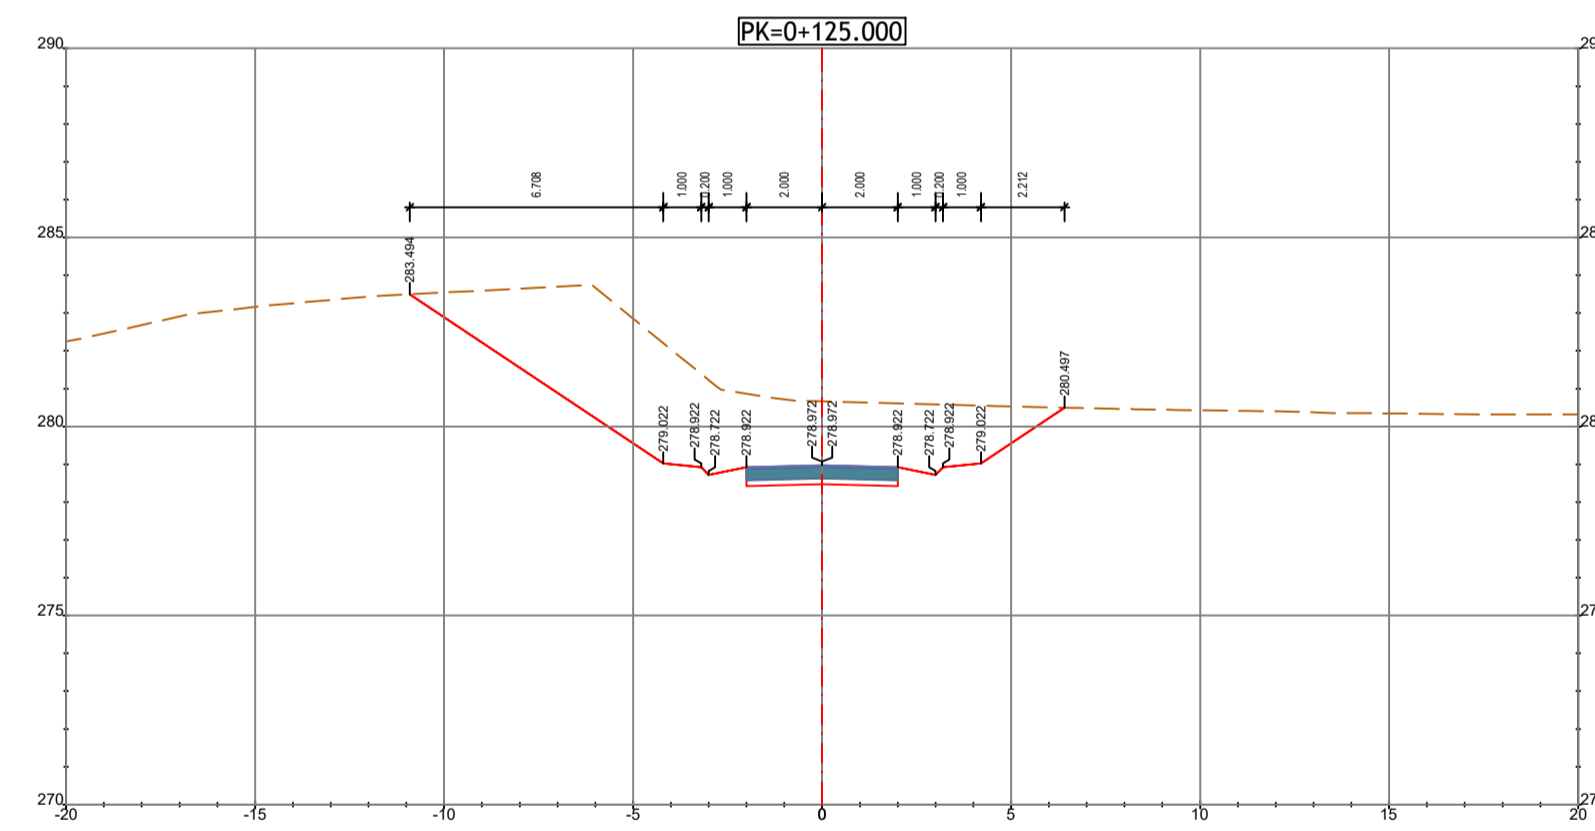
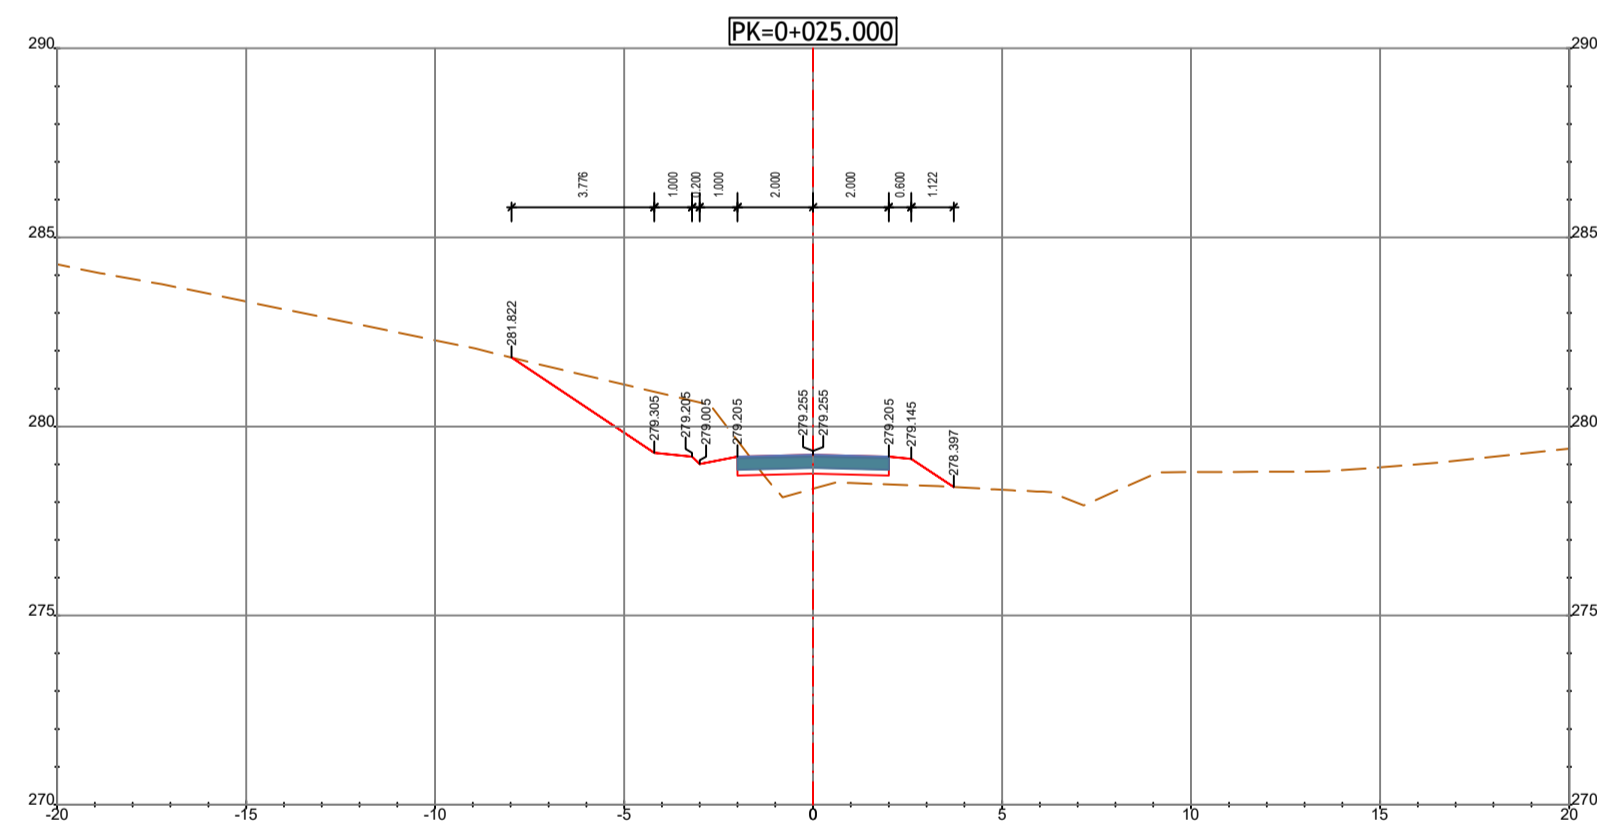



LIGAÇÃO 1

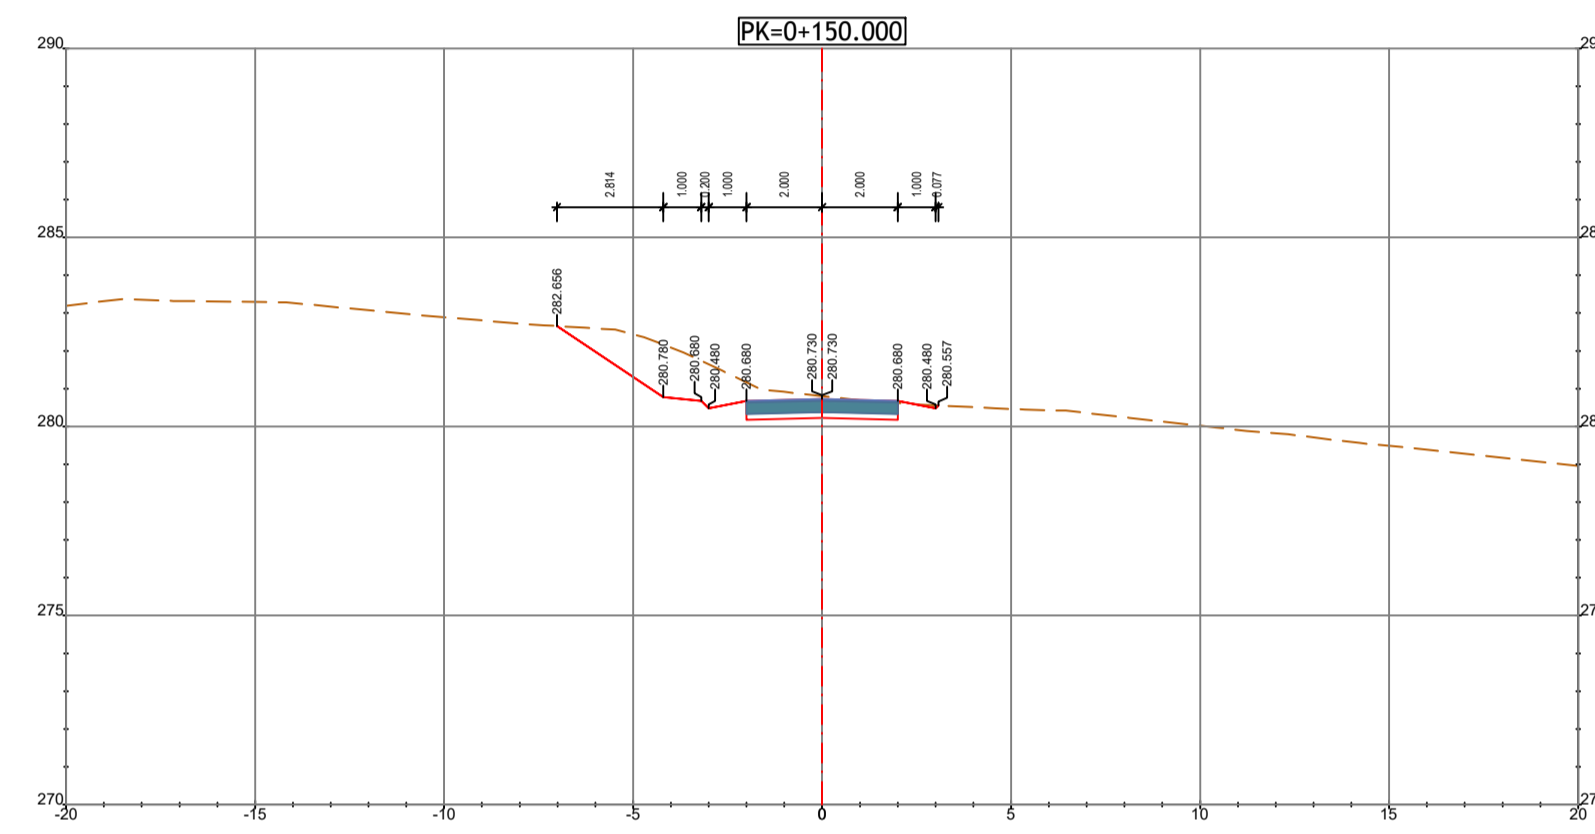





PK=0+164.467
Ligação ao Existente

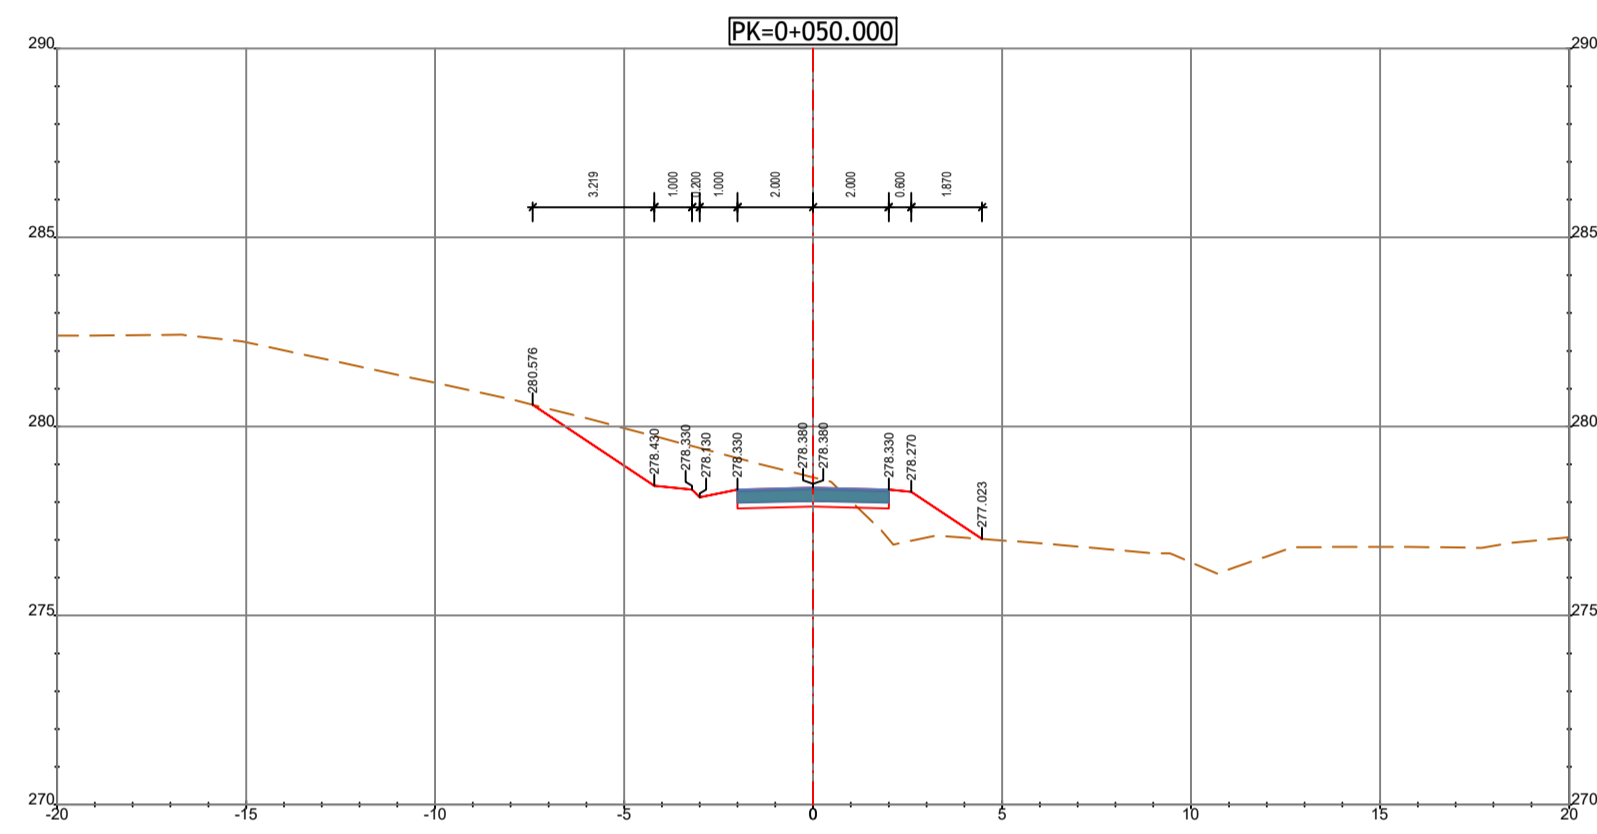

PK=0+000.000
Cotas Deduzidas da Rotunda 1

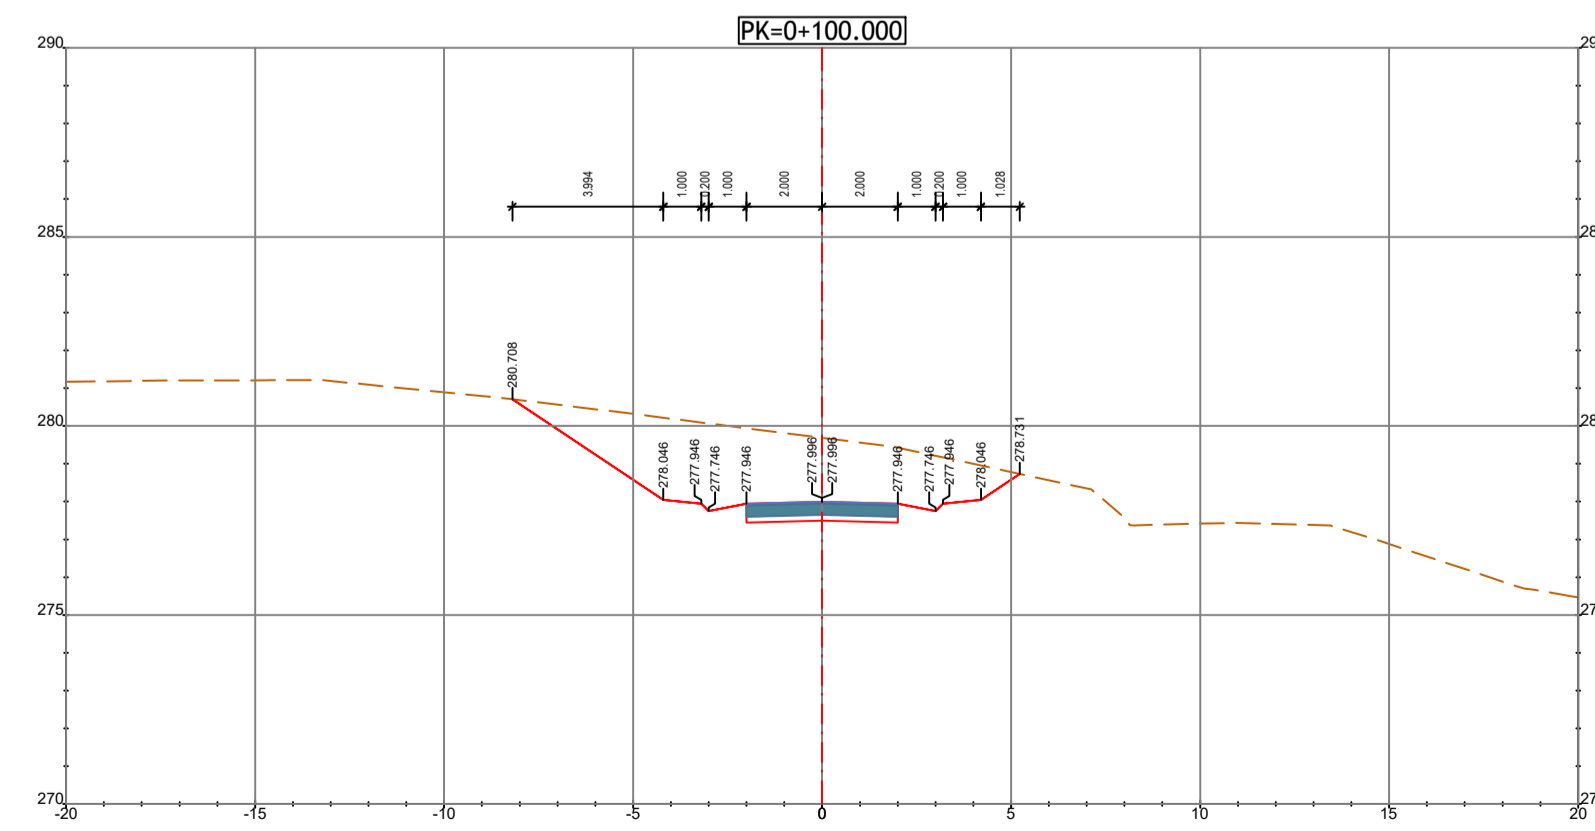

N5-ACESSO TELEMÁTICA 1

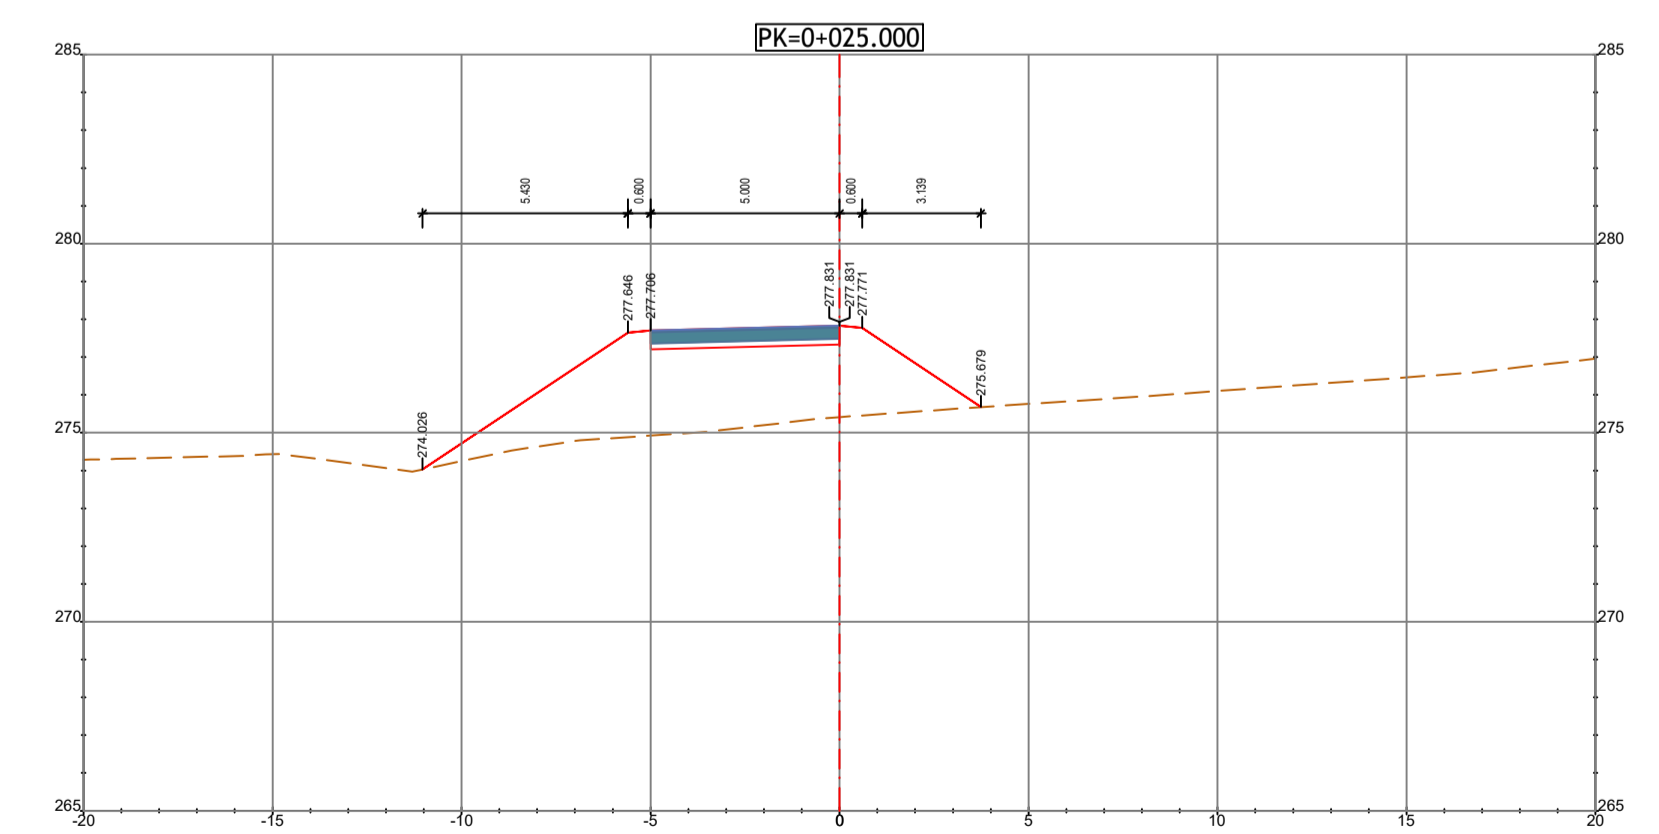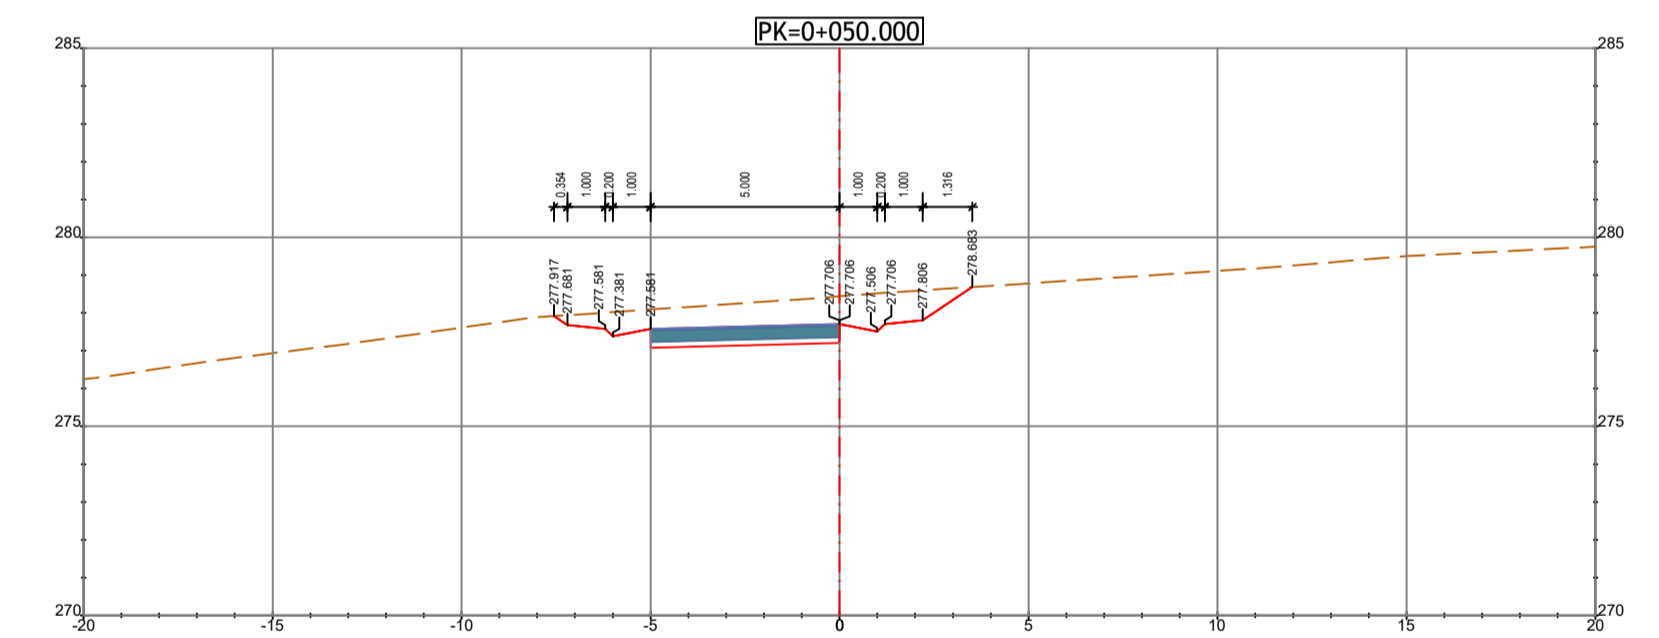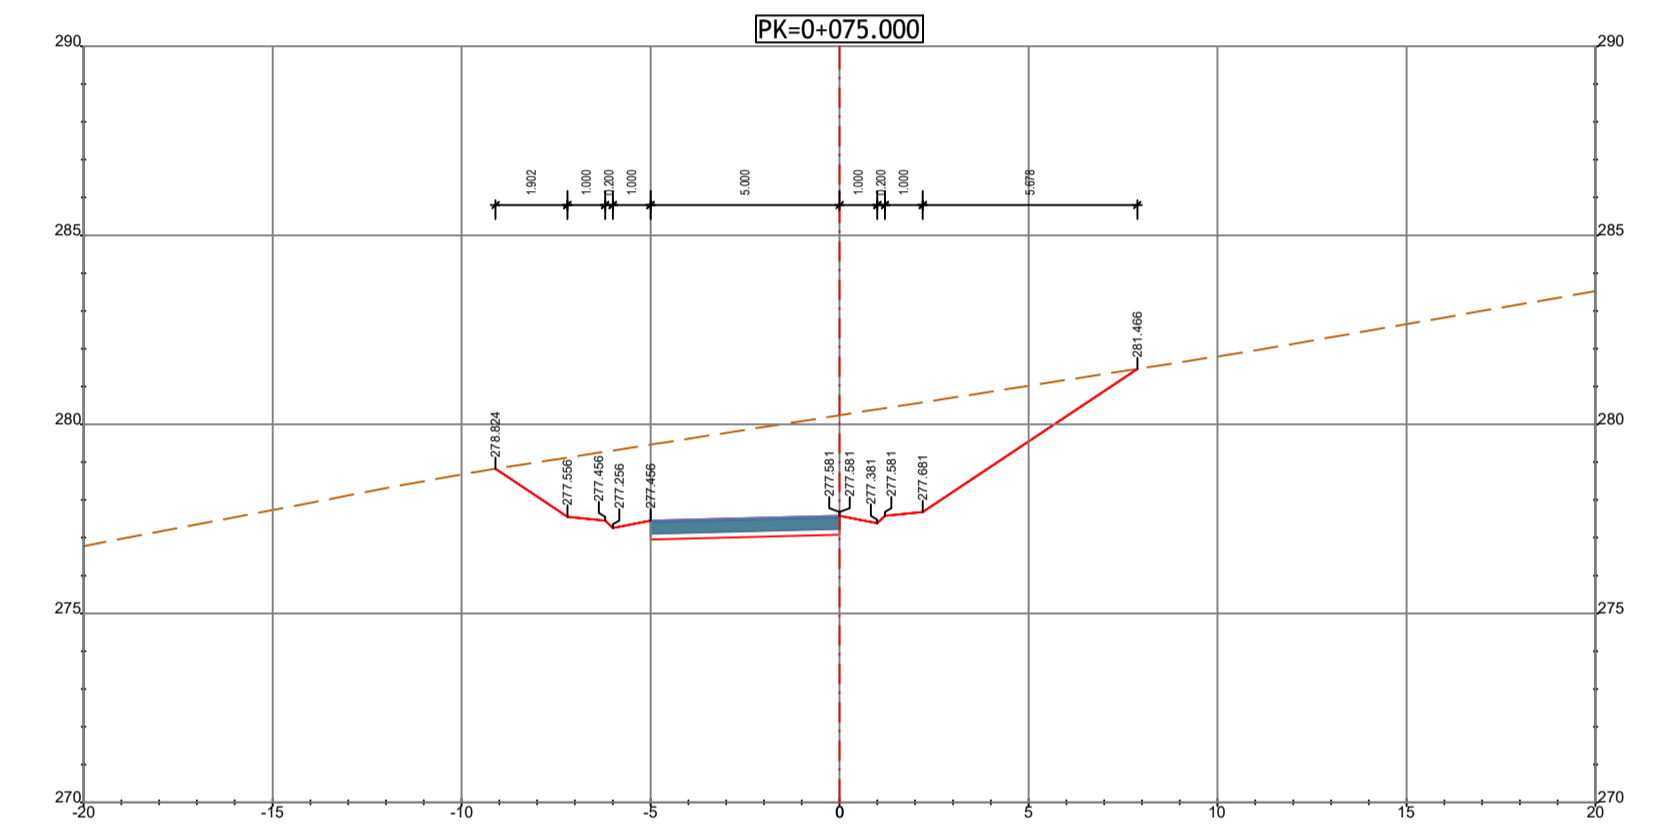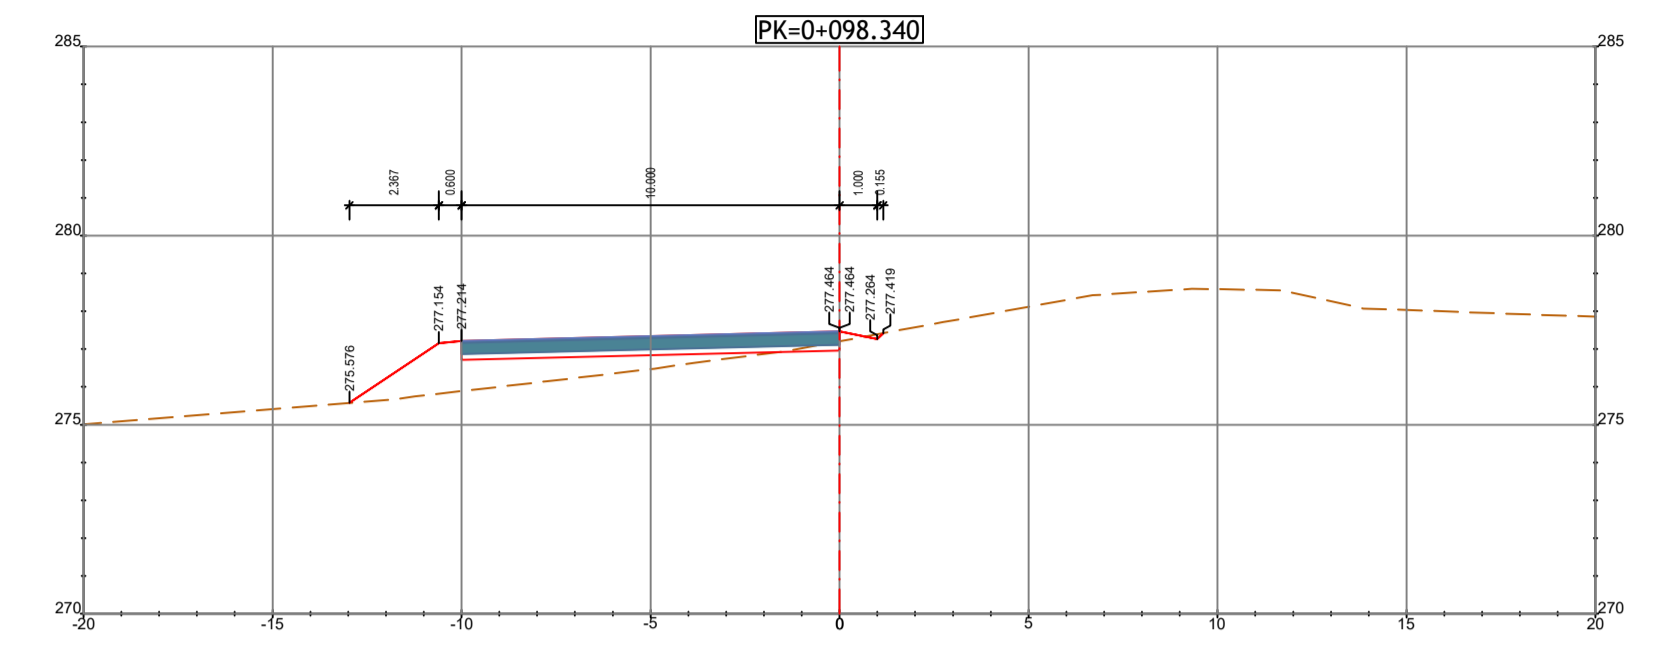

PK=0+000.000
Cotas Deduzidas da Ligação 1

PROJETA									
PROJETO Nº	RVGR	PROJETOU	CARLA CORREIA	COORDENAÇÃO	PEDRO REIS	ESCALA	1:200	PROJETO	IP8 (A26) - LIGAÇÃO ENTRE SINES E A A2
DATA	NOVEMBRO 2023	DESENHOU	JOÃO SERRANO	VISTO		ESCALA GRÁFICA		DESIGNAÇÃO	INFRAESTRUTURAS VIÁRIAS
ALTERAÇÃO	REFORMULAÇÃO DO N.º 6	DATA	ABRIL 2024	DESENHO	JS	VERIFICADO	PR	TRAÇADO	PROJETO DE EXECUÇÃO
								PERFIS TRANSVERSAIS	
								N.º 5 - Ligação 1 e Acesso à Telemática 1	

