


* - INFORMAÇÃO RETIRADA DO PROJETO DE SEGURANÇA

ALÇADO POENTE
ESC.=1:100

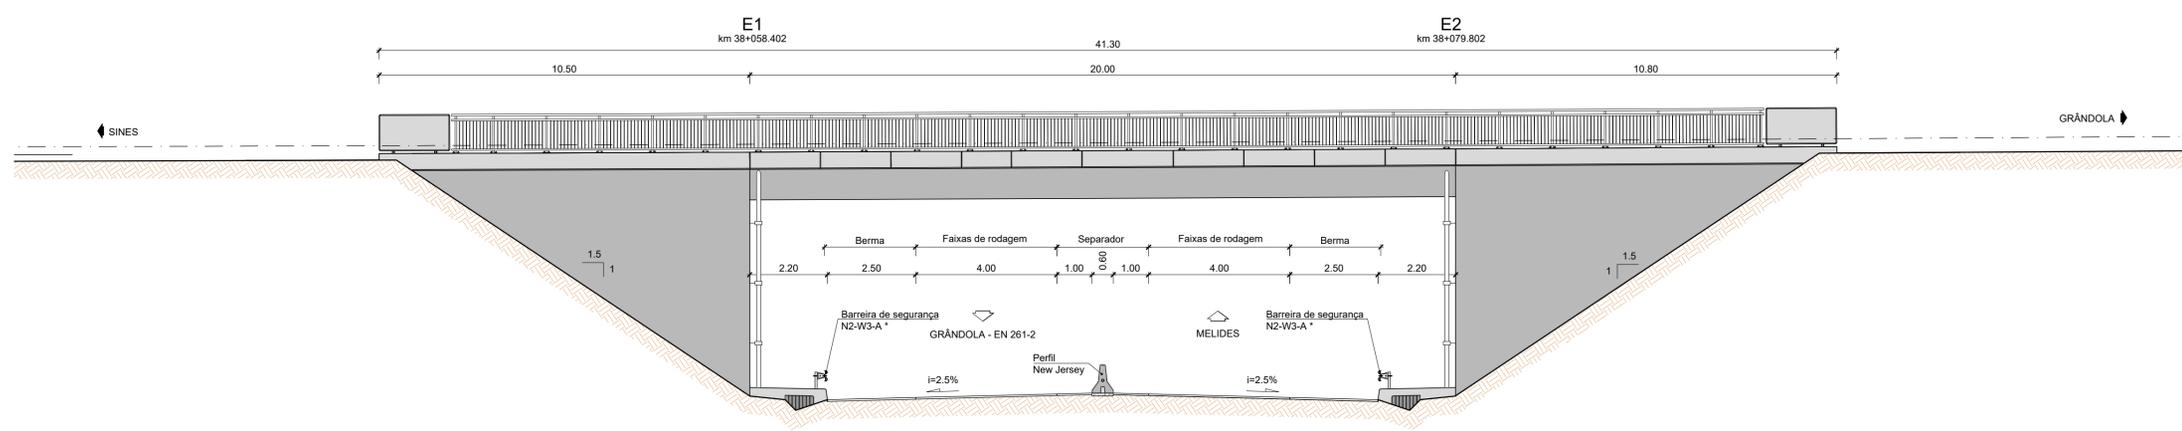

ALÇADO NASCENTE
ESC.=1:100

Notas:	As eventuais referências a marcas de materiais, produtos ou equipamentos identificados em todas as peças de procedimento escritas ou desenhadas, são apresentados a título meramente indicativo do nível de qualidade pretendido, devendo entender-se como associado ao termo "do tipo ou equivalente".			
01	Revisão geral	24-04-2024	JPB	DMM
ALTERAÇÃO	DESCRIÇÃO DA ALTERAÇÃO	DATA	DESENHO	VERIFICOU

PROJETO Nº	RVGR	PROJETO	DINIS MELRO	COORDENAÇÃO	EMILIA GONÇALVES	ESCALA	1:100
DATA	DEZEMBRO 2023	DESENHO	LARA BALEIRO	VISTO	FILIPE VASQUES	ESCALA GRAFICA	ESC. 1:100

PROJETO	IP8 (A26) - LIGAÇÃO ENTRE SINES E A2 LANÇO IP8 ENTRE RONÇÃO E GRÂNDOLA AUMENTO DE CAPACIDADE
---------	--

DESIGNAÇÃO	OBRAS DE ARTE CORRENTES PROJETO DE EXECUÇÃO PI 38-01 CONJUTO ALÇADOS - FOLHA 2/2
------------	--

DESENHO Nº	RVGR-PE-T2-P65- 04-R01
SUBSTITUI	
SUBSTITUIDO	
FORMATO	A1 REDUZIDO A3