

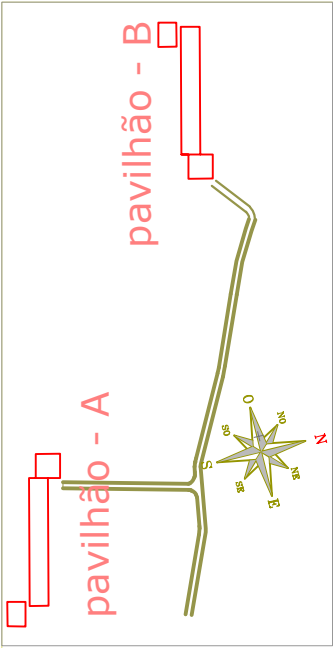


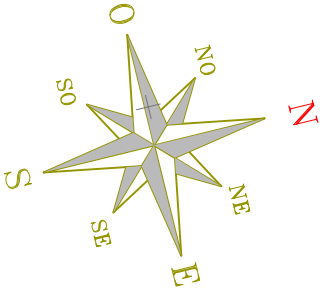


esquema de vistas s/esc.

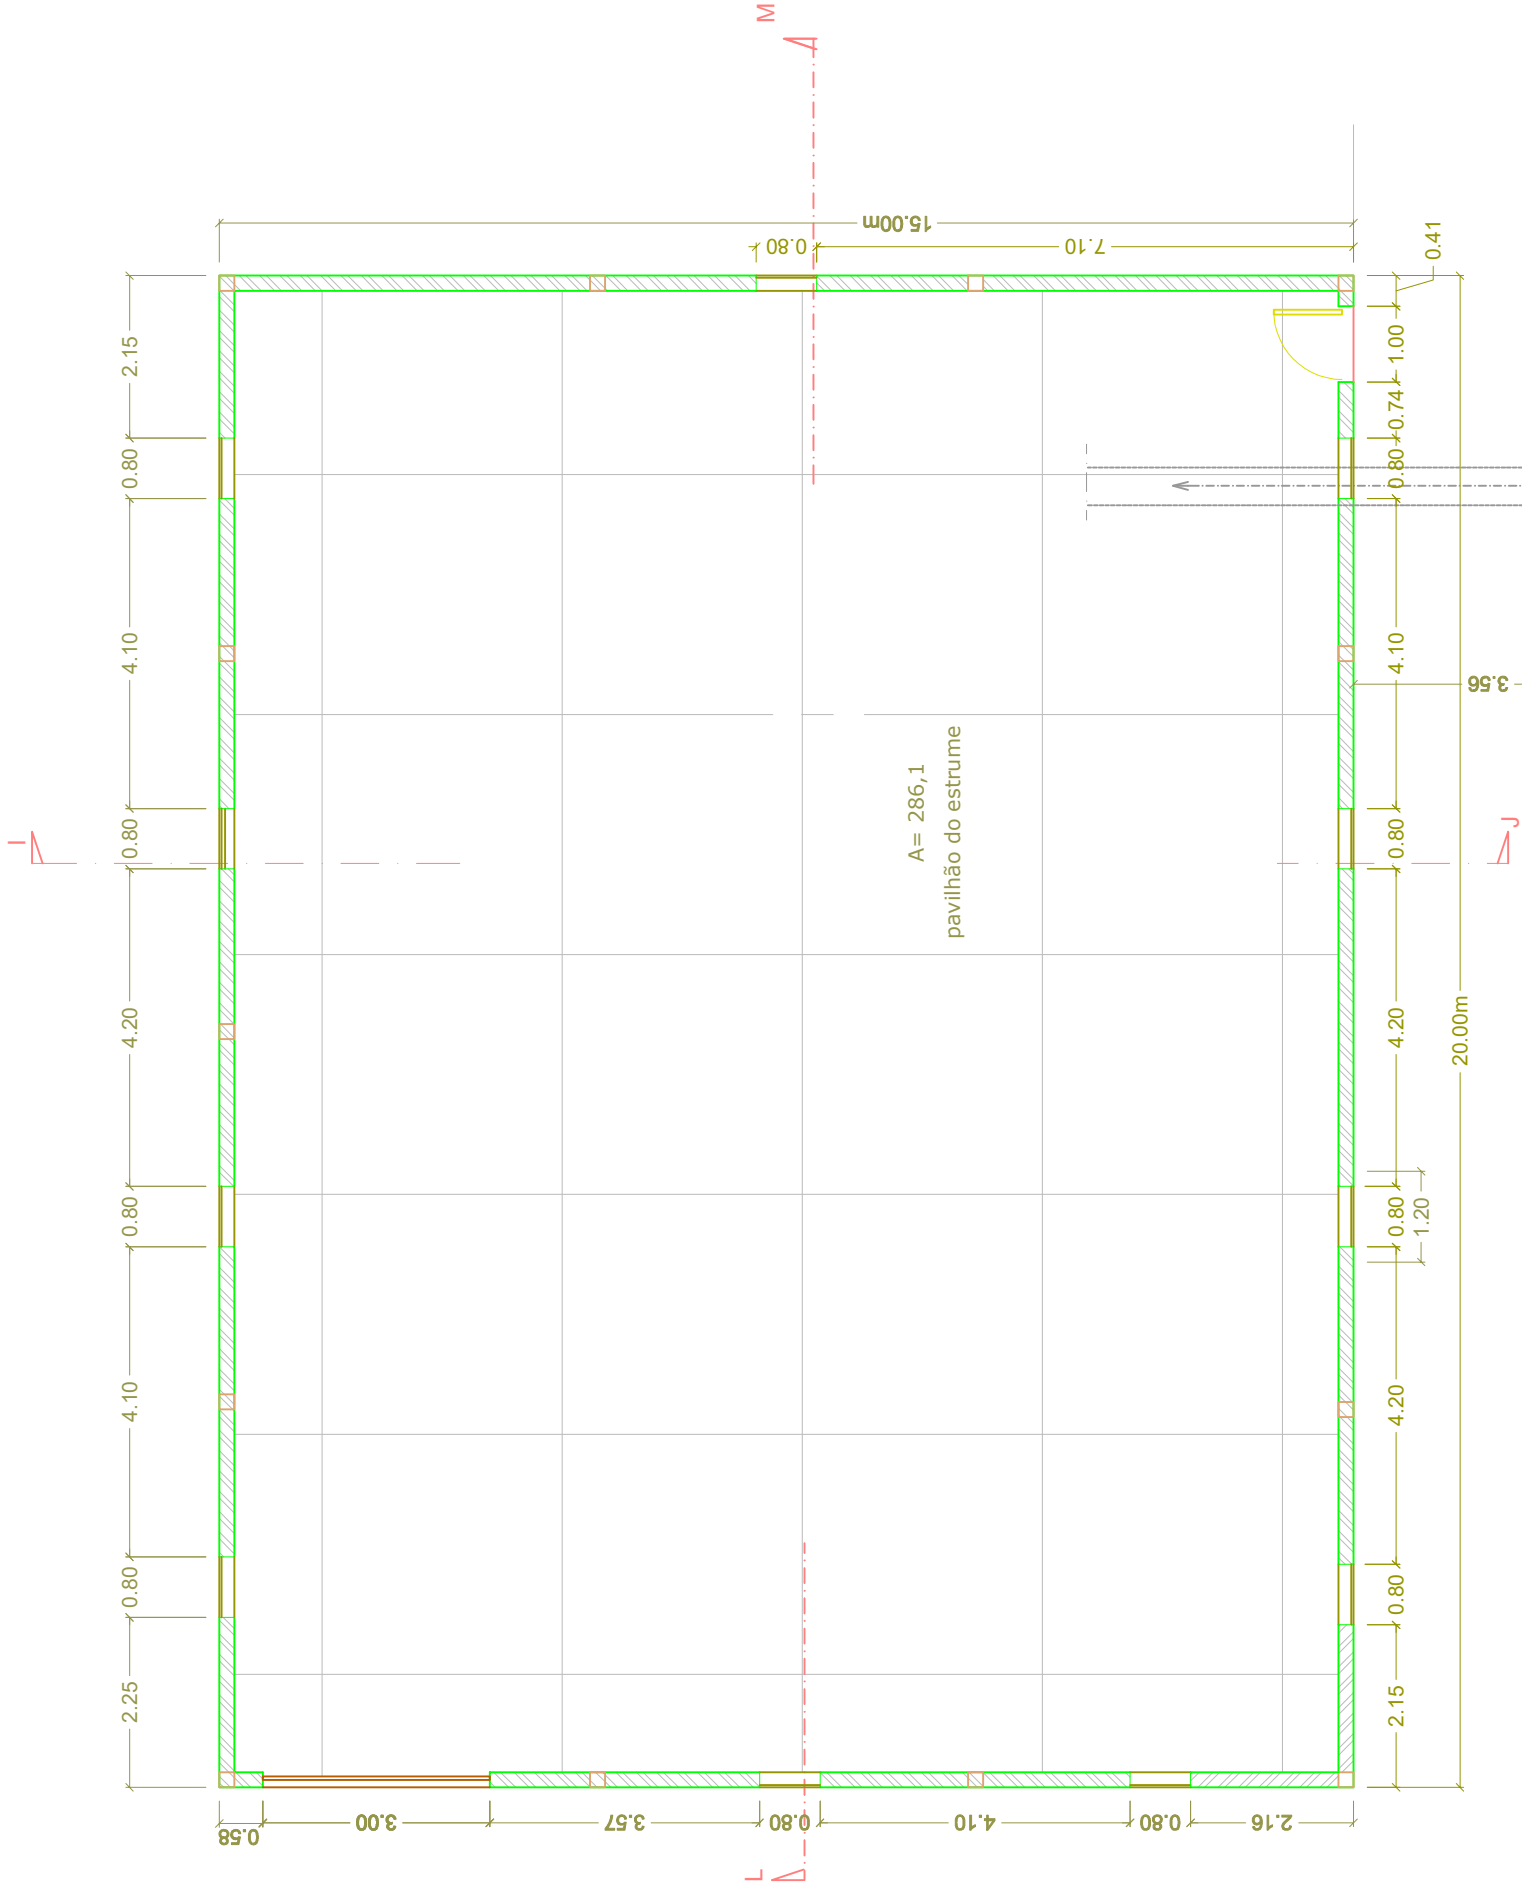

Planta de piso (pavilhão B)

área de implantação=300,00 m2

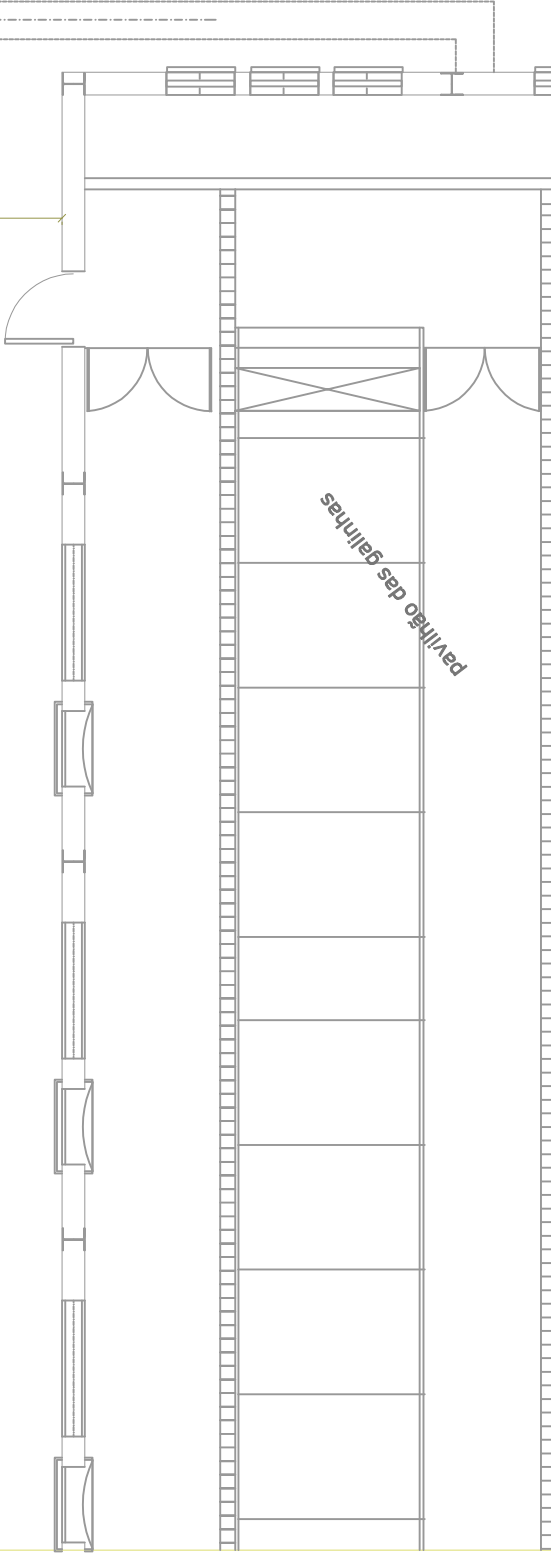

	ARQUITETURA	Leopoldo Soares Santos	Projeto de construção -- pavilhão B	UNIOVO – Ovos e Derivados,S.A. Barroqueiras- ORCA- Fundão
	DESENHO			
	COPIOU			
	VERIFICOU			
	ESCALA:		1:100	
		SUBSTITUI		
		SUBSTITUIDO POR		
		DATA		
		dezembro de 2020		

pavilhão - ESTRUME
Planta