




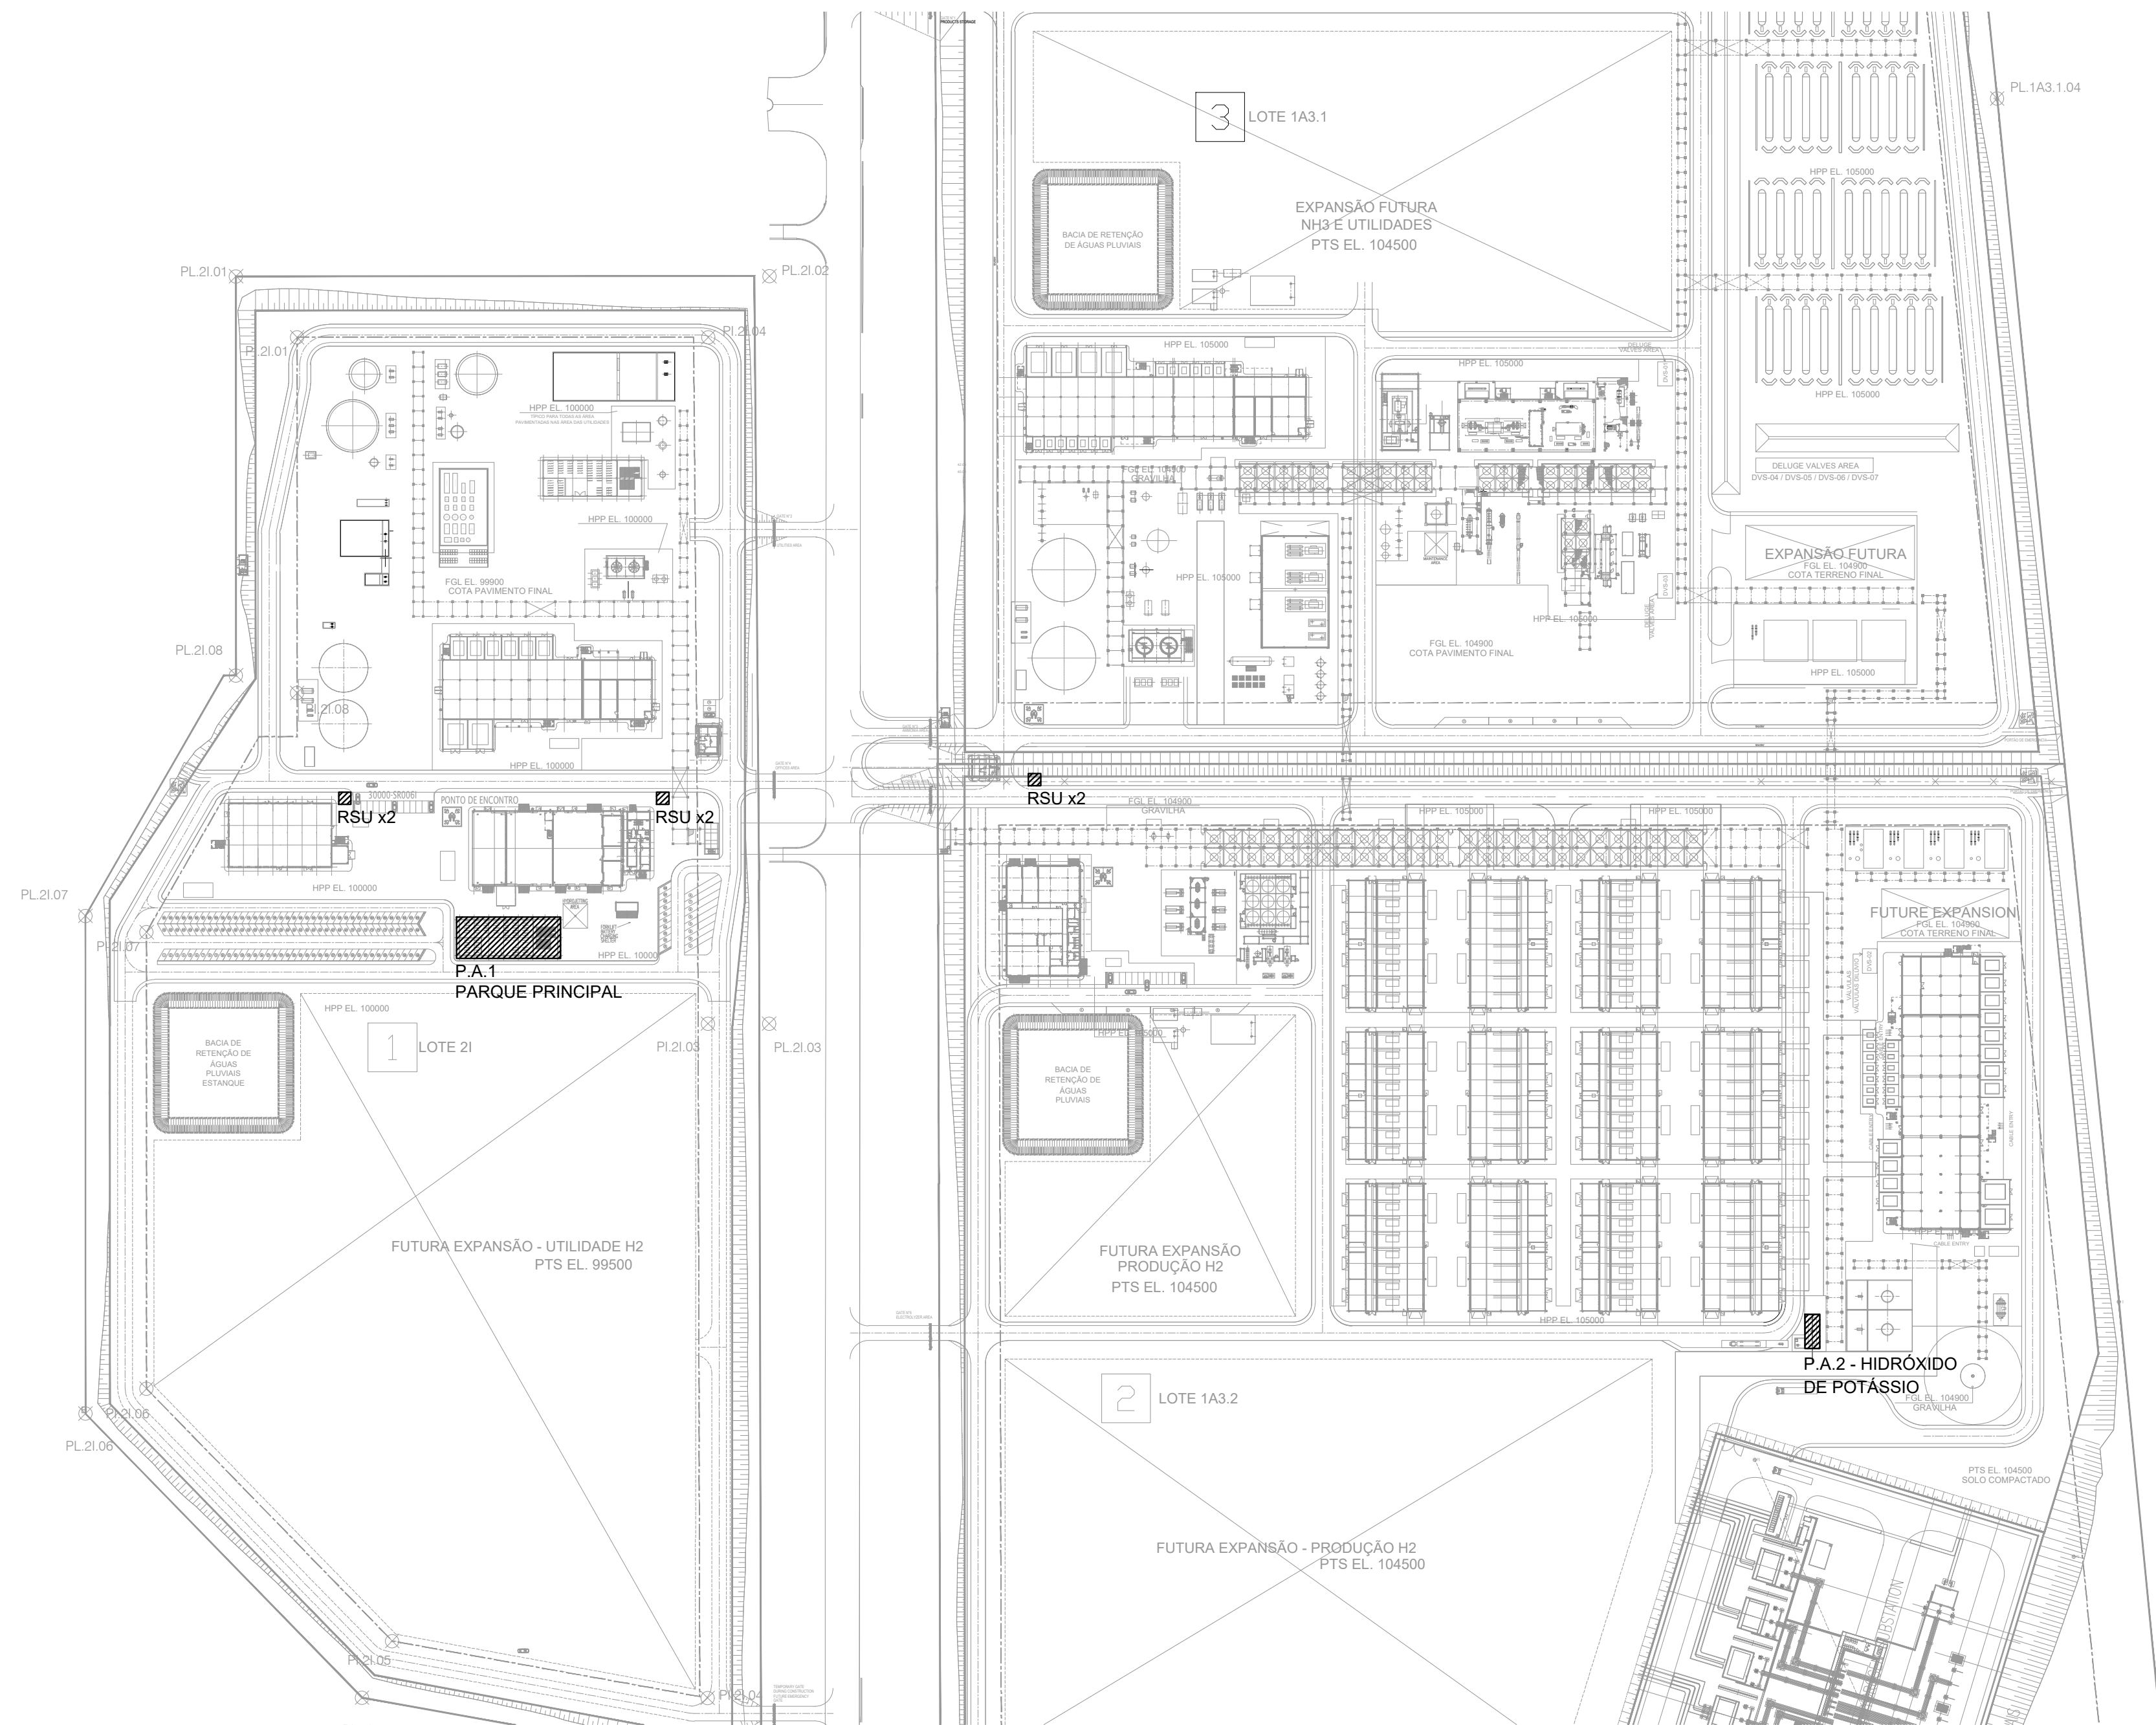

ZONAS DE ARMAZENAMENTO DE RESÍDUOS - PLANTA GERAL
ESCALA 1:2000

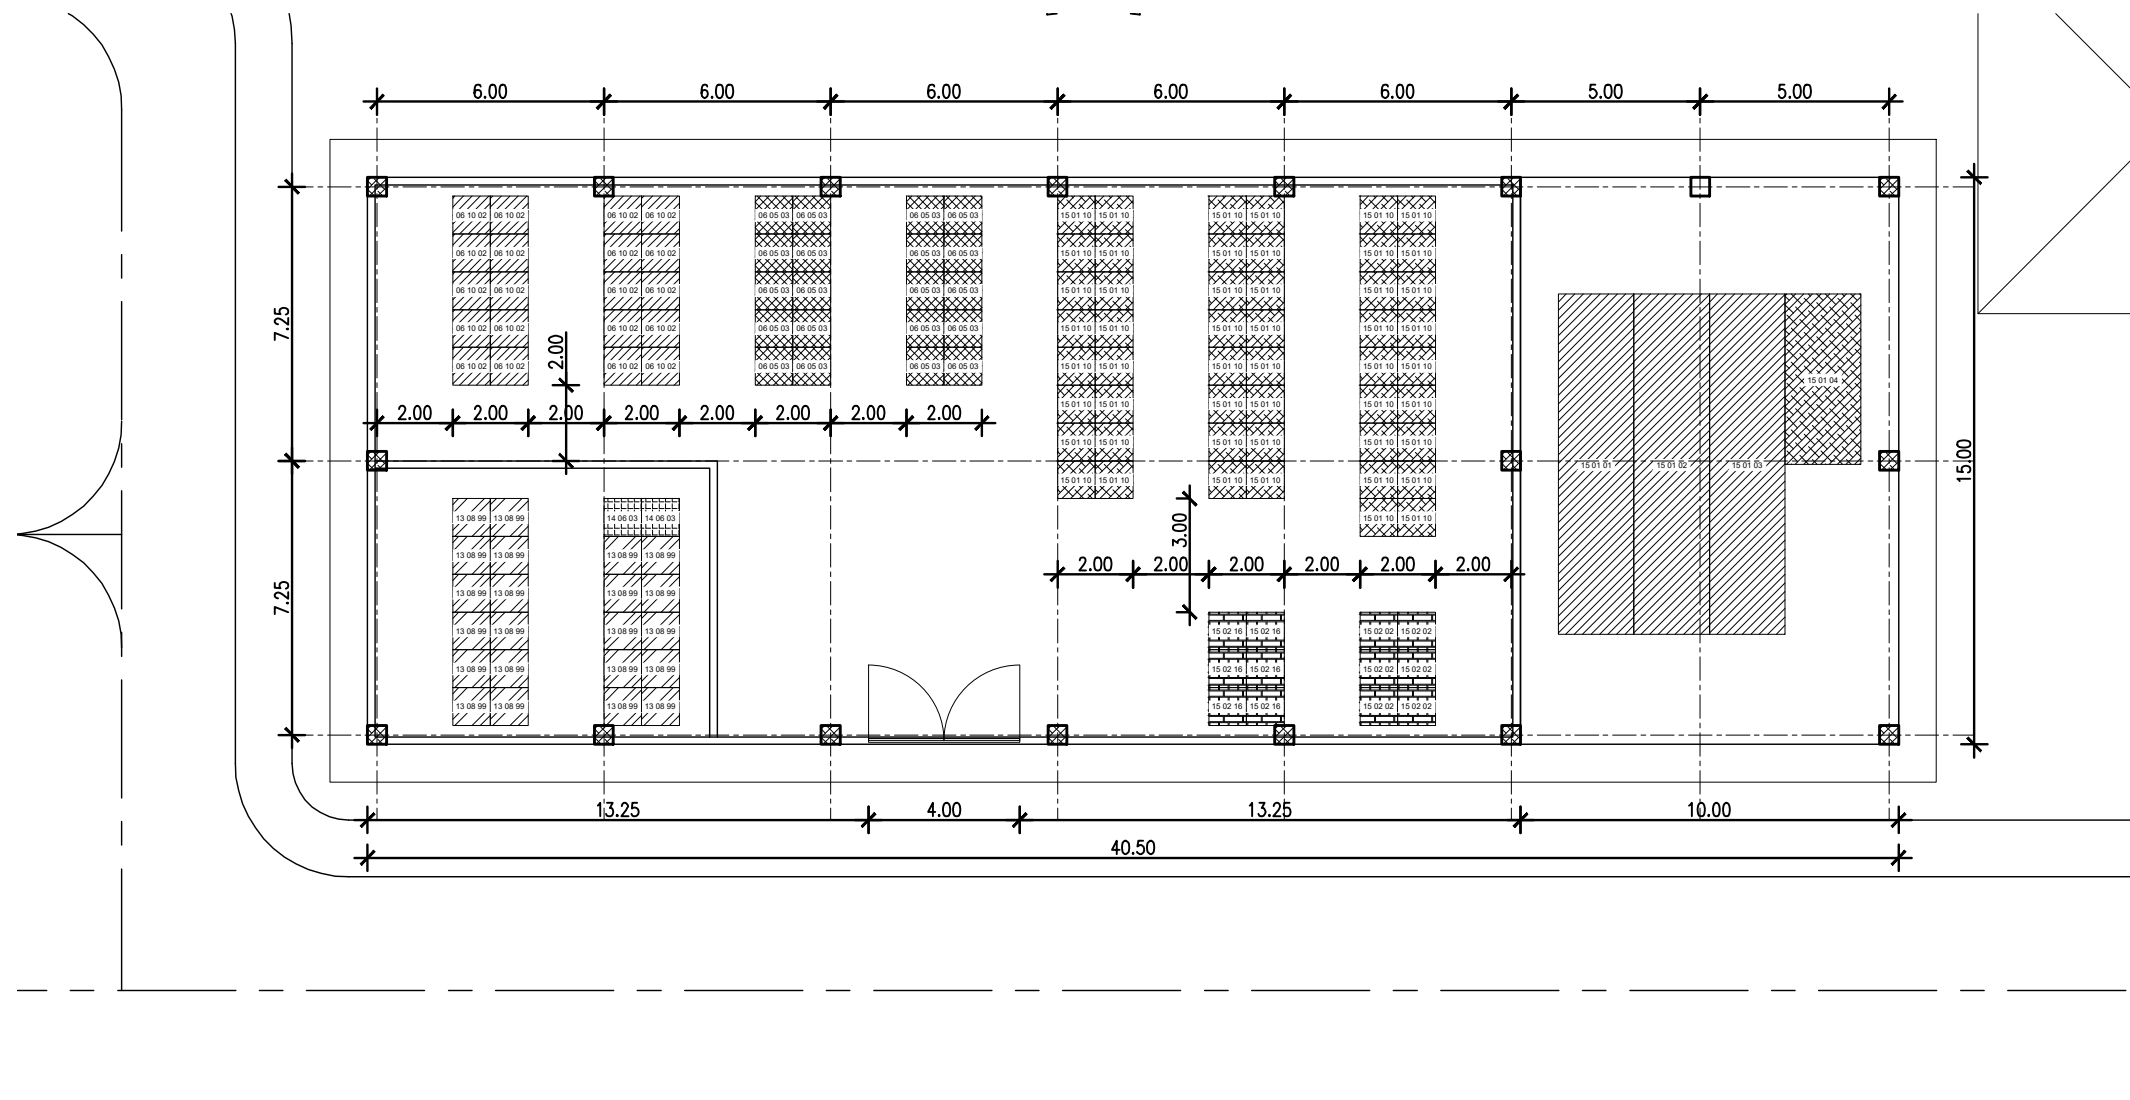


PLANTA P.A.1 - PARQUE ARMAZENAMENTO 1 - ARMAZÉM PRINCIPAL
ESCALA 1:100

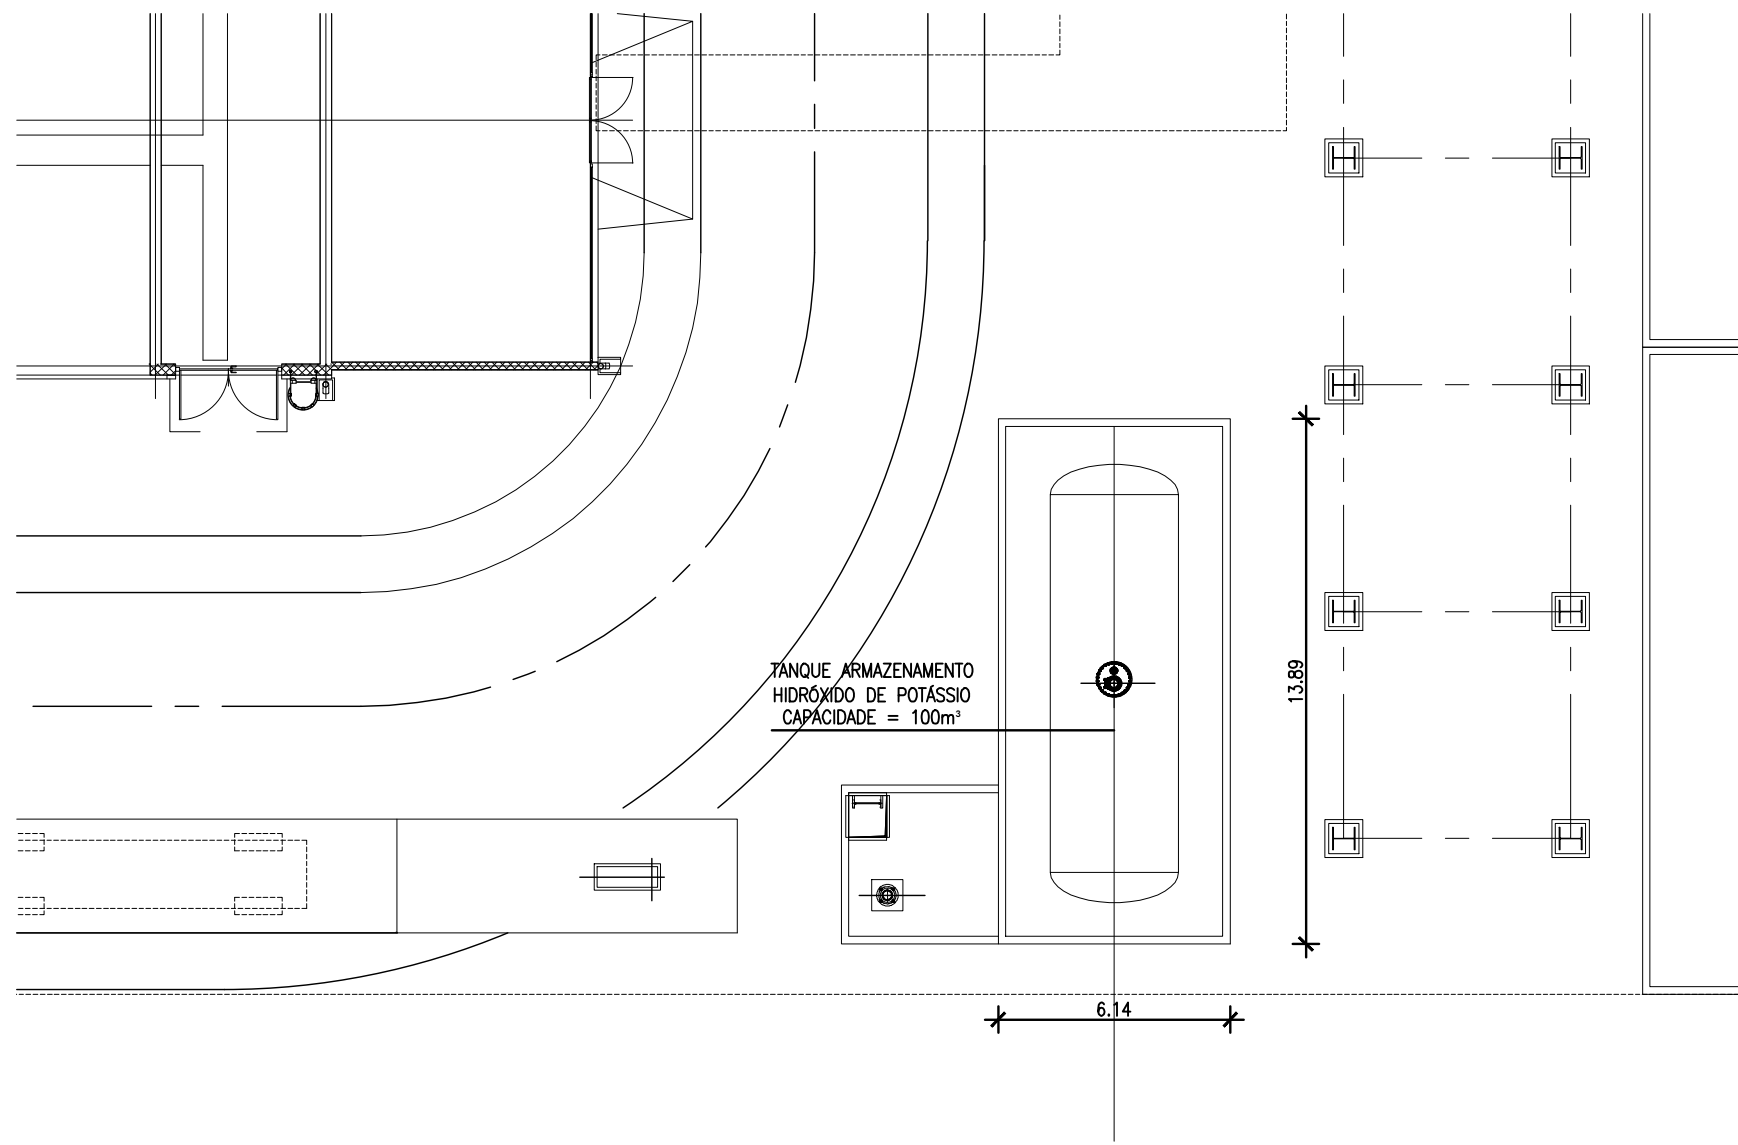


PLANTA P.A.2 - PARQUE ARMAZENAMENTO 2 - HIDRÓXIDO DE POTÁSSIO (KOH)
ESCALA 1:100

PLANTA CHAVE

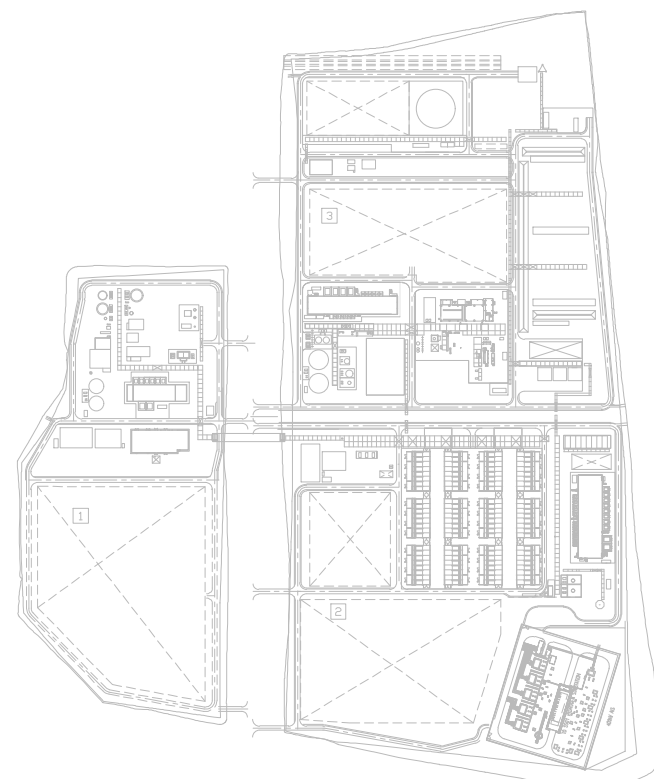

00	2024-11-29	Emissão Inicial	ORP
Rev.	Data	Descrição das alterações	Aprov.

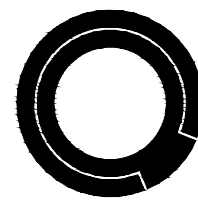

QUADRANTE www.qd-eng.com

Ciente



PROJETO

MADOQUA POWER 2X
500MW Electrolyser
and Green Ammonia

EPC



Código MADOQUA: -
Código TCM: -
Título TCM: -

Revisão TCM: -
Folha TCM: -

Designação

DESENHOS GERAIS
ARMAZENAMENTO DE
RESÍDUOS SÓLIDOS

Escala: INDICADAS

Data: 2024-11-29

Formato: A1

Ficheiro: T2022-0793-01-INF-000-108-00

Projeto TCM: -

Verificado TCM: -

Aprovado TCM: -

Aprovado ODE: O.PASSOS

Desenho Nº

Revisão

INF-000-108 00

Este desenho é propriedade do GRUPO QUADRANTE, não podendo ser utilizado ou reproduzido no todo ou em parte, ou comunicado a terceiros, sem a sua expressa autorização. Este desenho só é válido para construção depois de devidamente assinado.