




ÁREA DE INTERVENÇÃO



REDE RODOVIÁRIA

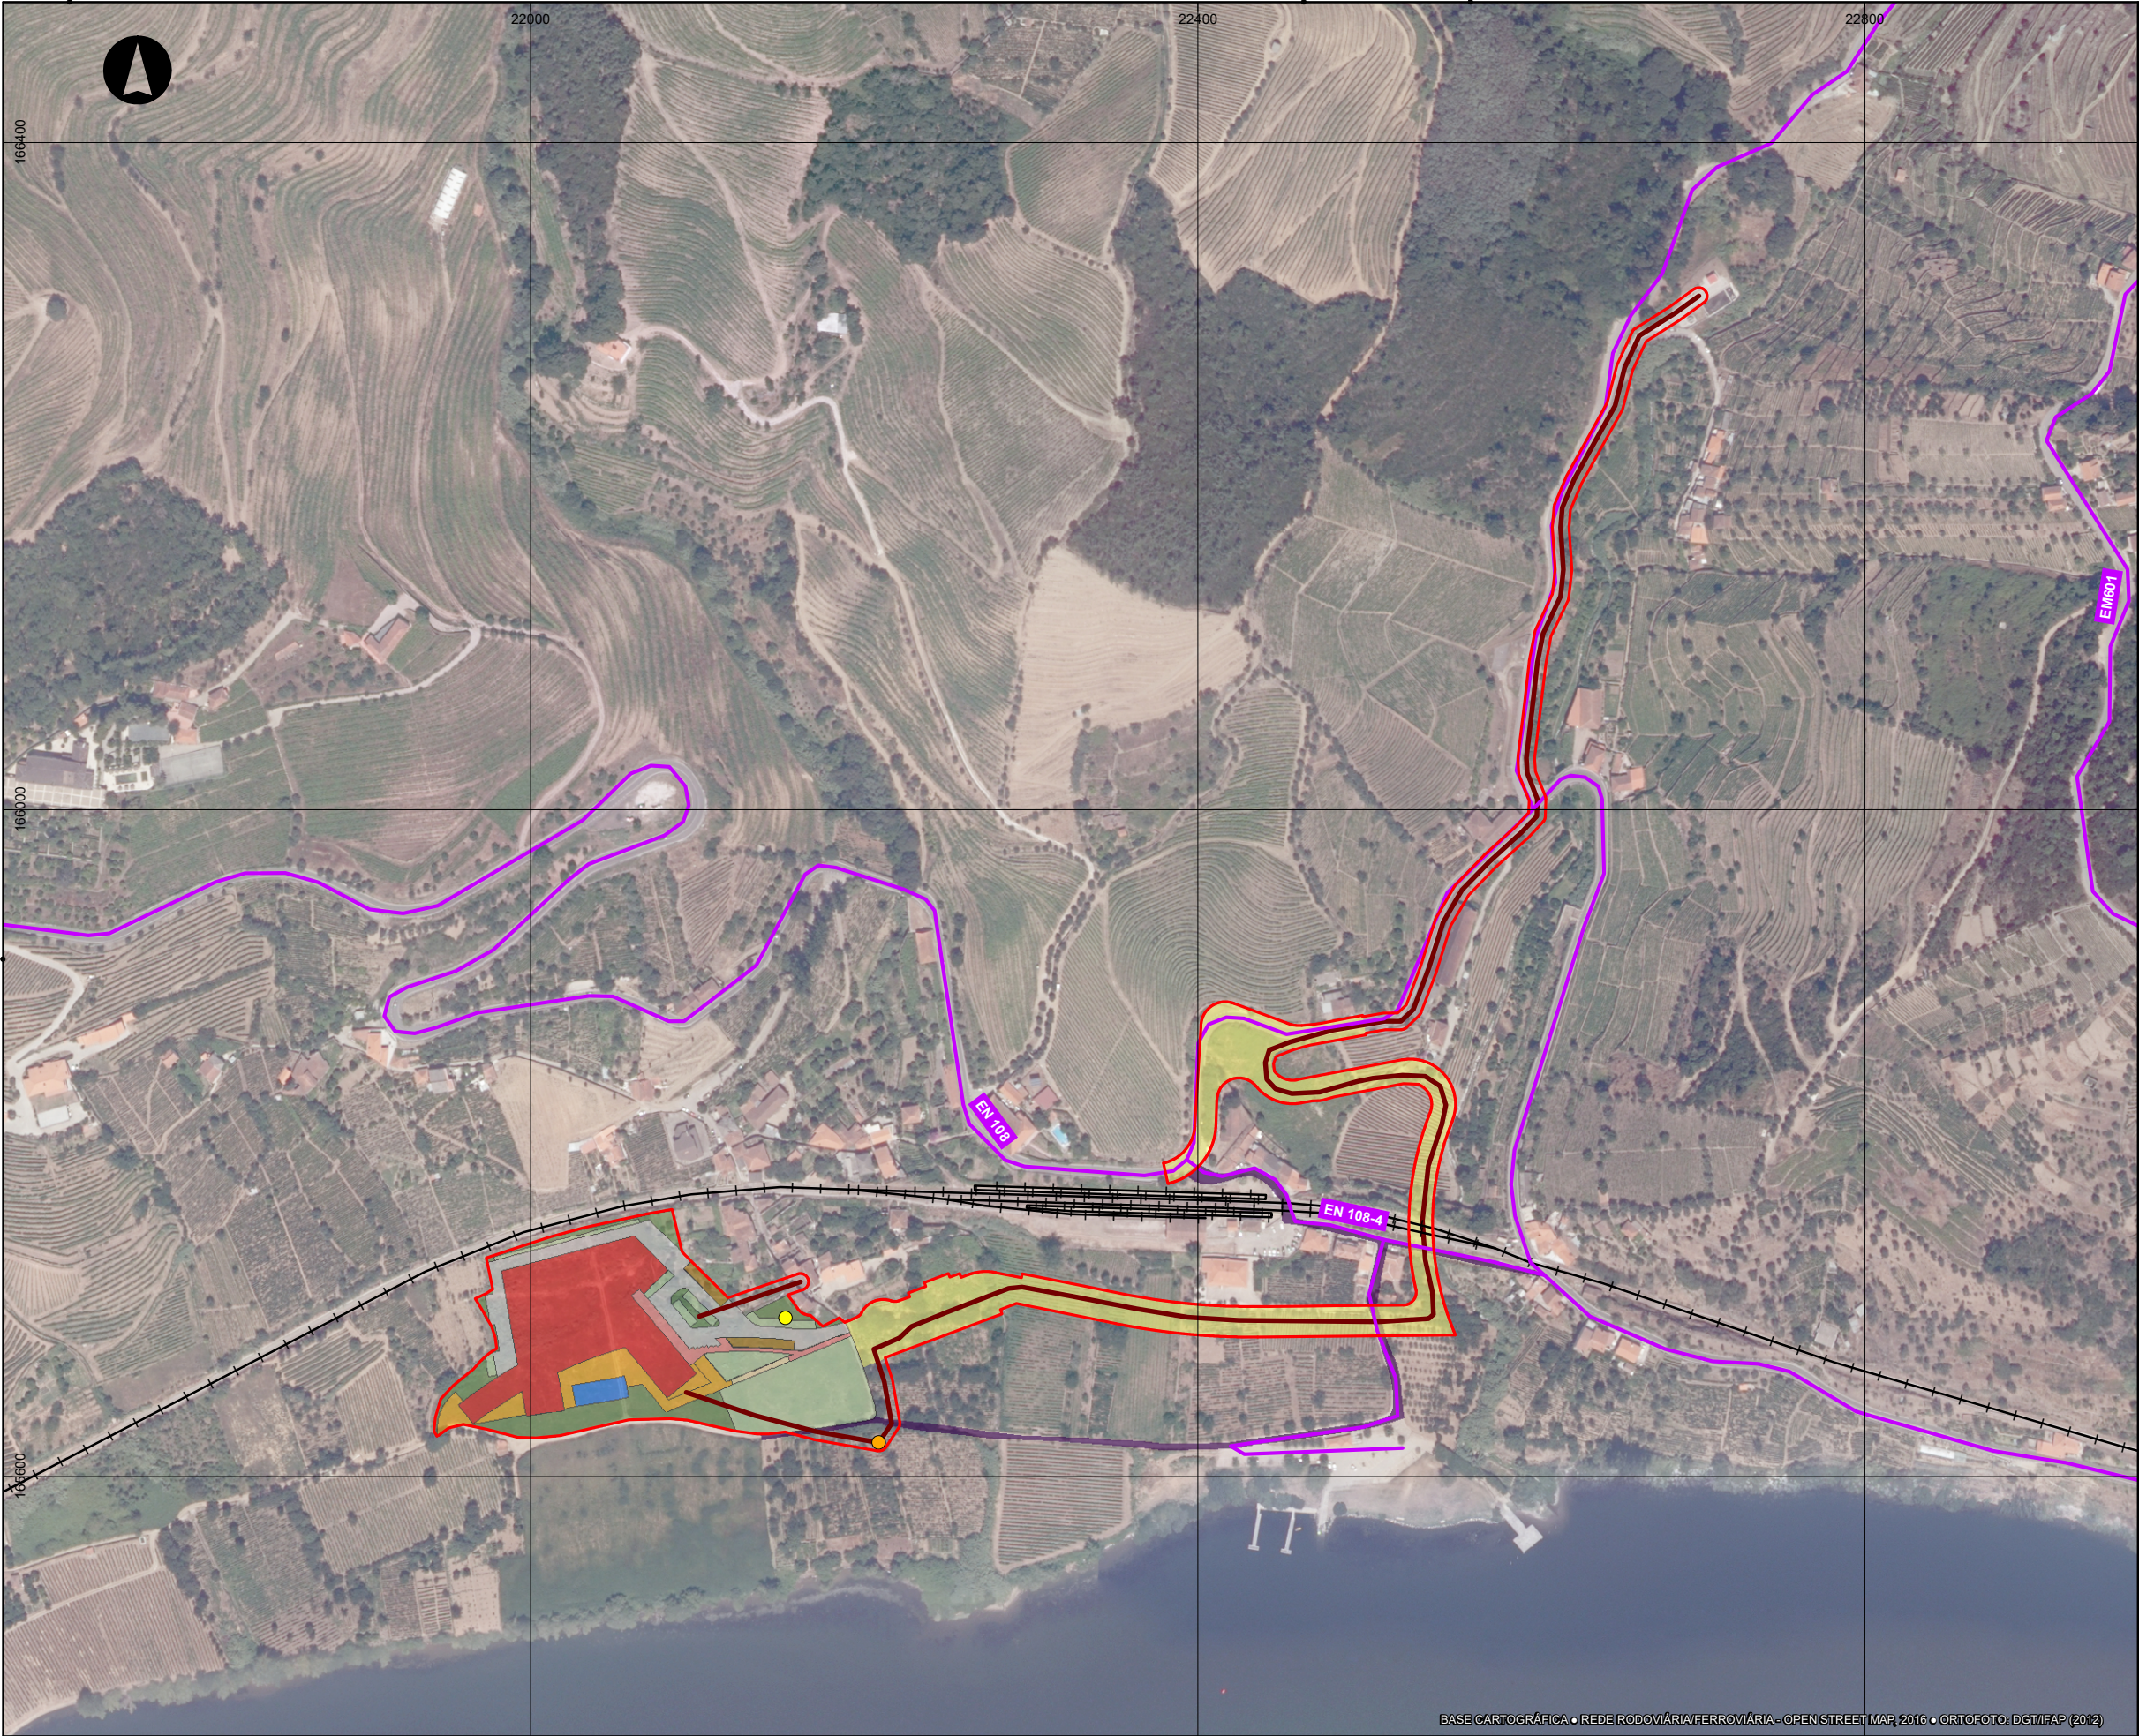

REDE FERROVIÁRIA



PROJETO

● Estaleiro

● Estação elevatória

— Ligações a serviços

IMPLANTAÇÃO DO PROJETO

■ Implantação do hotel

■ Cubos de granito 0,05 x 0,05

■ Cubos de granito 0,11 x 0,11

■ Granito serrado

■ Deck

■ Betonilha vassourada

■ Grelha de enrelvamento

■ Piscina

■ Relva

■ Acessos

ACESSO TEMPORÁRIO



BASE CARTOGRÁFICA • REDE RODOVIÁRIA/FERROVIÁRIA - OPEN STREET MAP, 2016 • ORTOFOTO: DCT/IFAP (2012)

Sistema de Coordenadas: ETRS 1989 Portugal TM06 • Projecção: Transverse Mercator • Datum: ETRS 1989

Projetou	ARQ2525
Verificou	João Fernandes
Desenhou	João Fernandes
Aprovou	Pedro Bettencourt

ESTUDO DE IMPACTE AMBIENTAL DO DOURO MARINA HOTEL,
EM FASE DE ESTUDO PRÉVIO

Projeto: planta de implantação, acessos e ligações a serviços

Escala		Número	
1:4 000		2	
Escala gráfica		Data	Folha
		janeiro 2020	1/1
		Código	
0 50 100  m		T18031-2001_02_impProj	

