

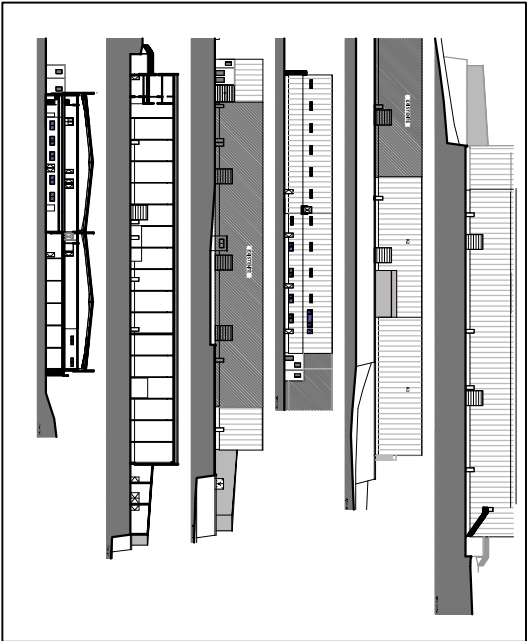


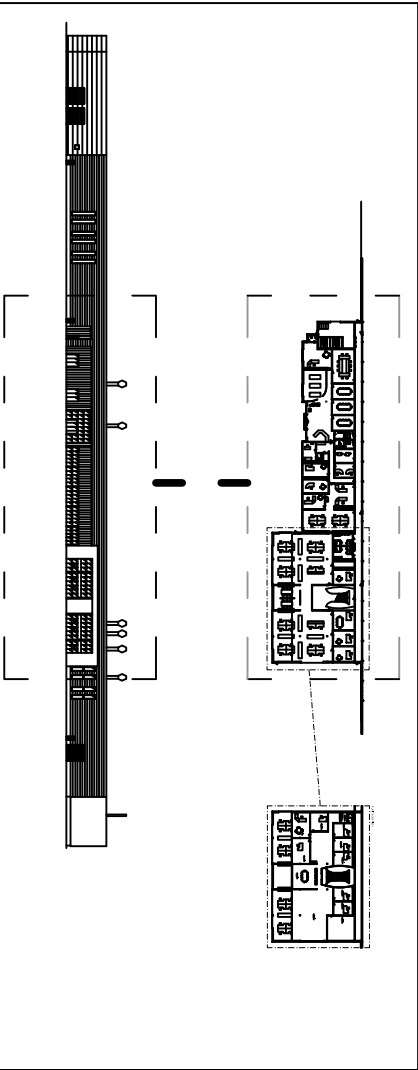

PAVILHÃO-K, K2; K3

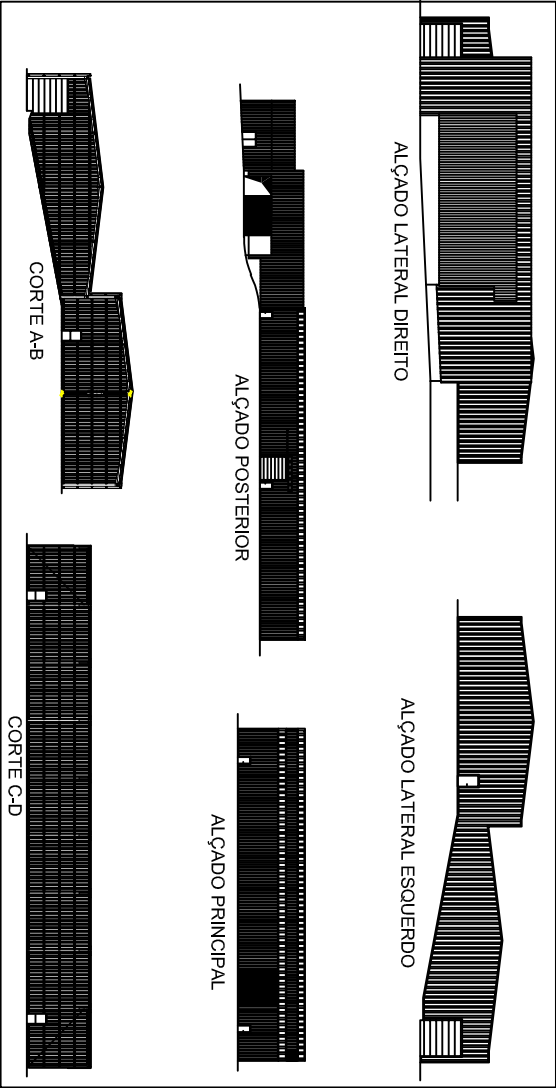

Notas

Legenda:

PARTE FRONTAL-
Escritórios
PAVILHÃO-I: Armazém
Espuma
PAVILHÃO-K: Armazém P7
PAVILHÃO-K2: Confeção
PAVILHÃO-K3: Corte

10	Planta de Alçados	20/02/2025
No.	Revisor/Assinatura	Data

BORGSTENA

BORGSTENA
Estudo de Impacte
Ambiental

Projeto	Folha
Data 28/02/2025	1
Escala 1:3000	