



PASSAGEM HIDRÁULICA: PH 31.03

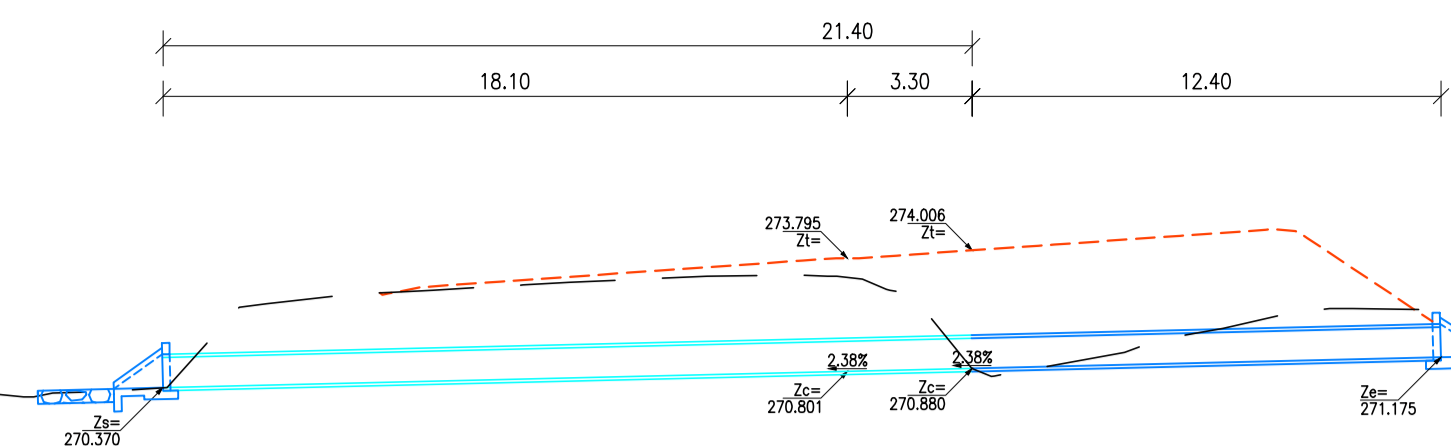

PERFIL TRANSVERSAL
Escala 1:200

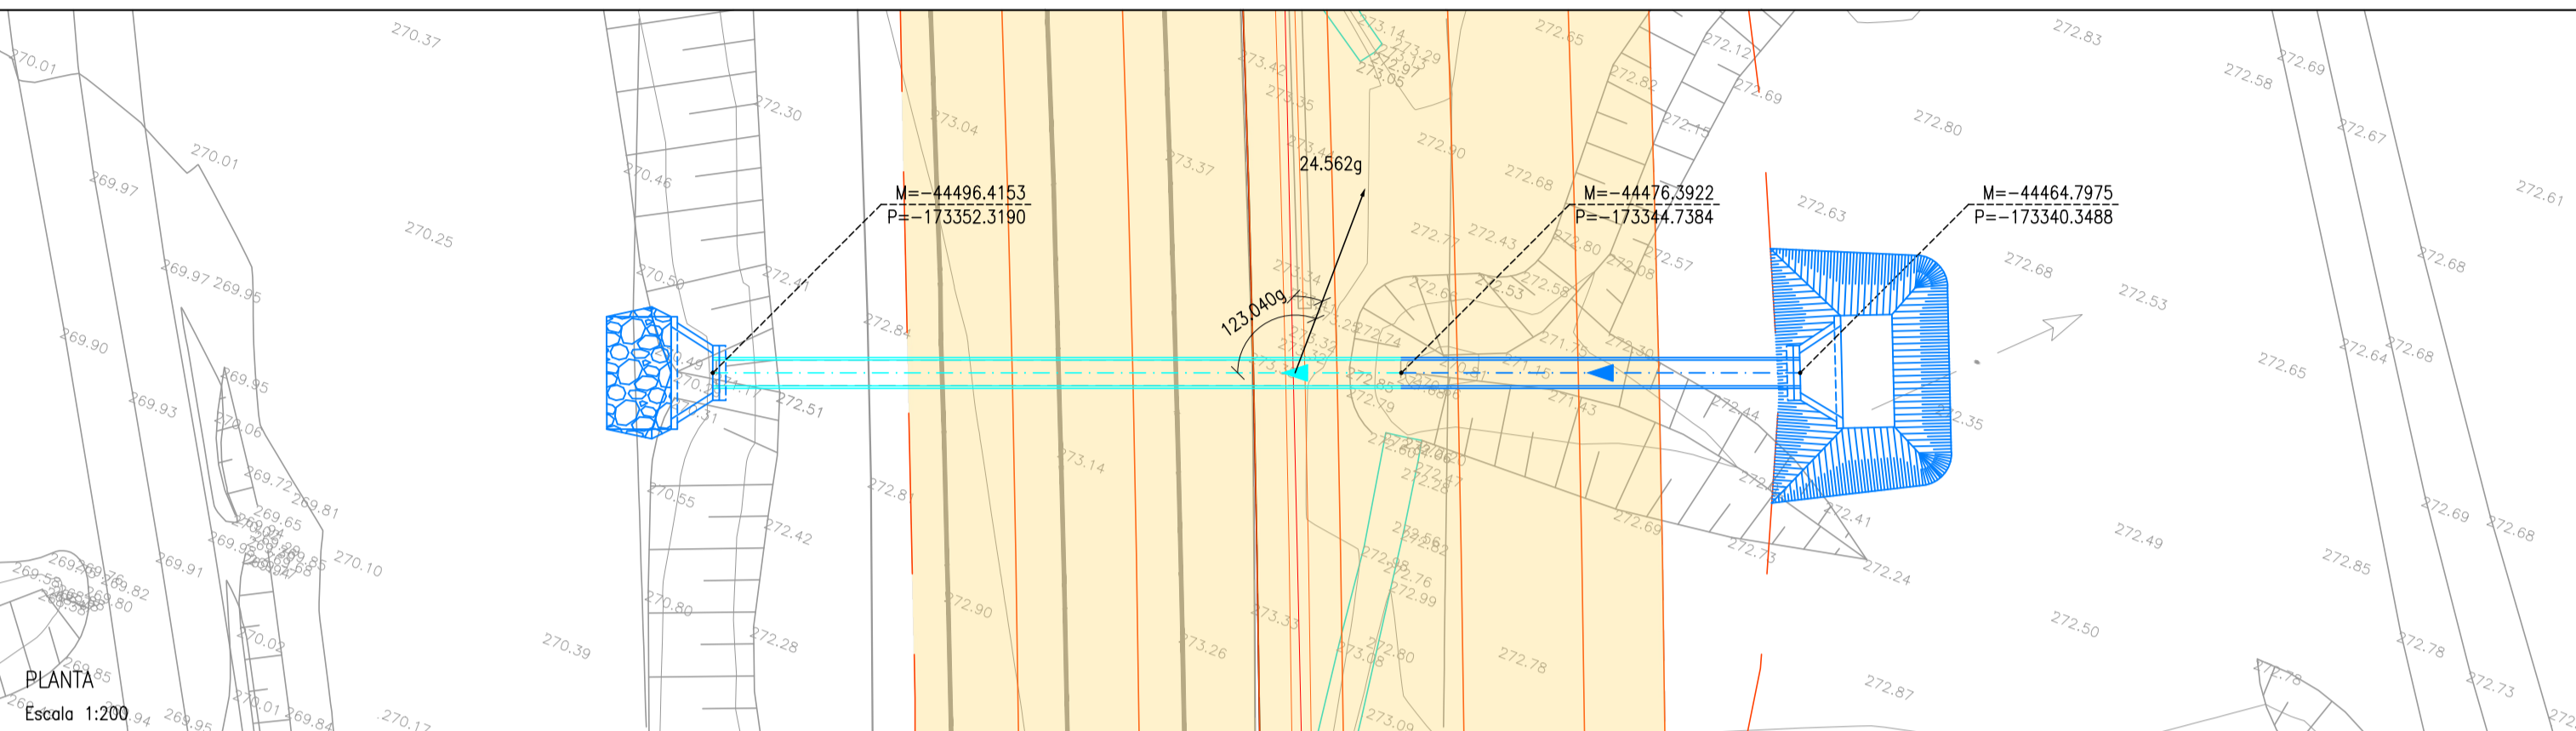


PH 31.03	
KM 31+959.30	
1x800	
P.I.	M=-44479.4784
	P=-173345.9068
Rumo Eixo Referência	375.439g
Rumo Eixo PH	276.960g
Viés	-98.479g
CLASSE DE ASSENTAMENTO: A	
CLASSE DE RESISTÊNCIA: II	


ENTRADA
Escala 1:100

SAÍDA
Escala 1:100

PASSAGEM HIDRÁULICA: PH 32.01

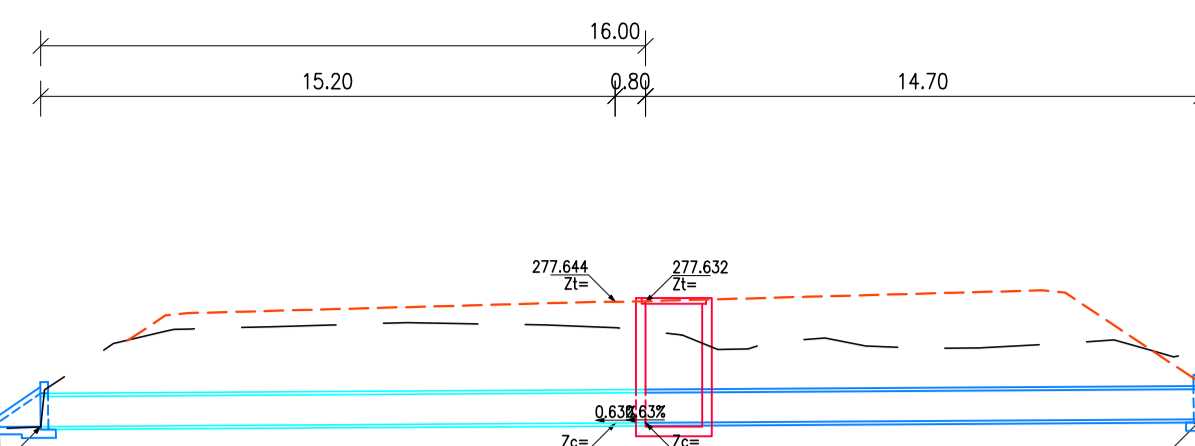

PERFIL TRANSVERSAL
Escala 1:200

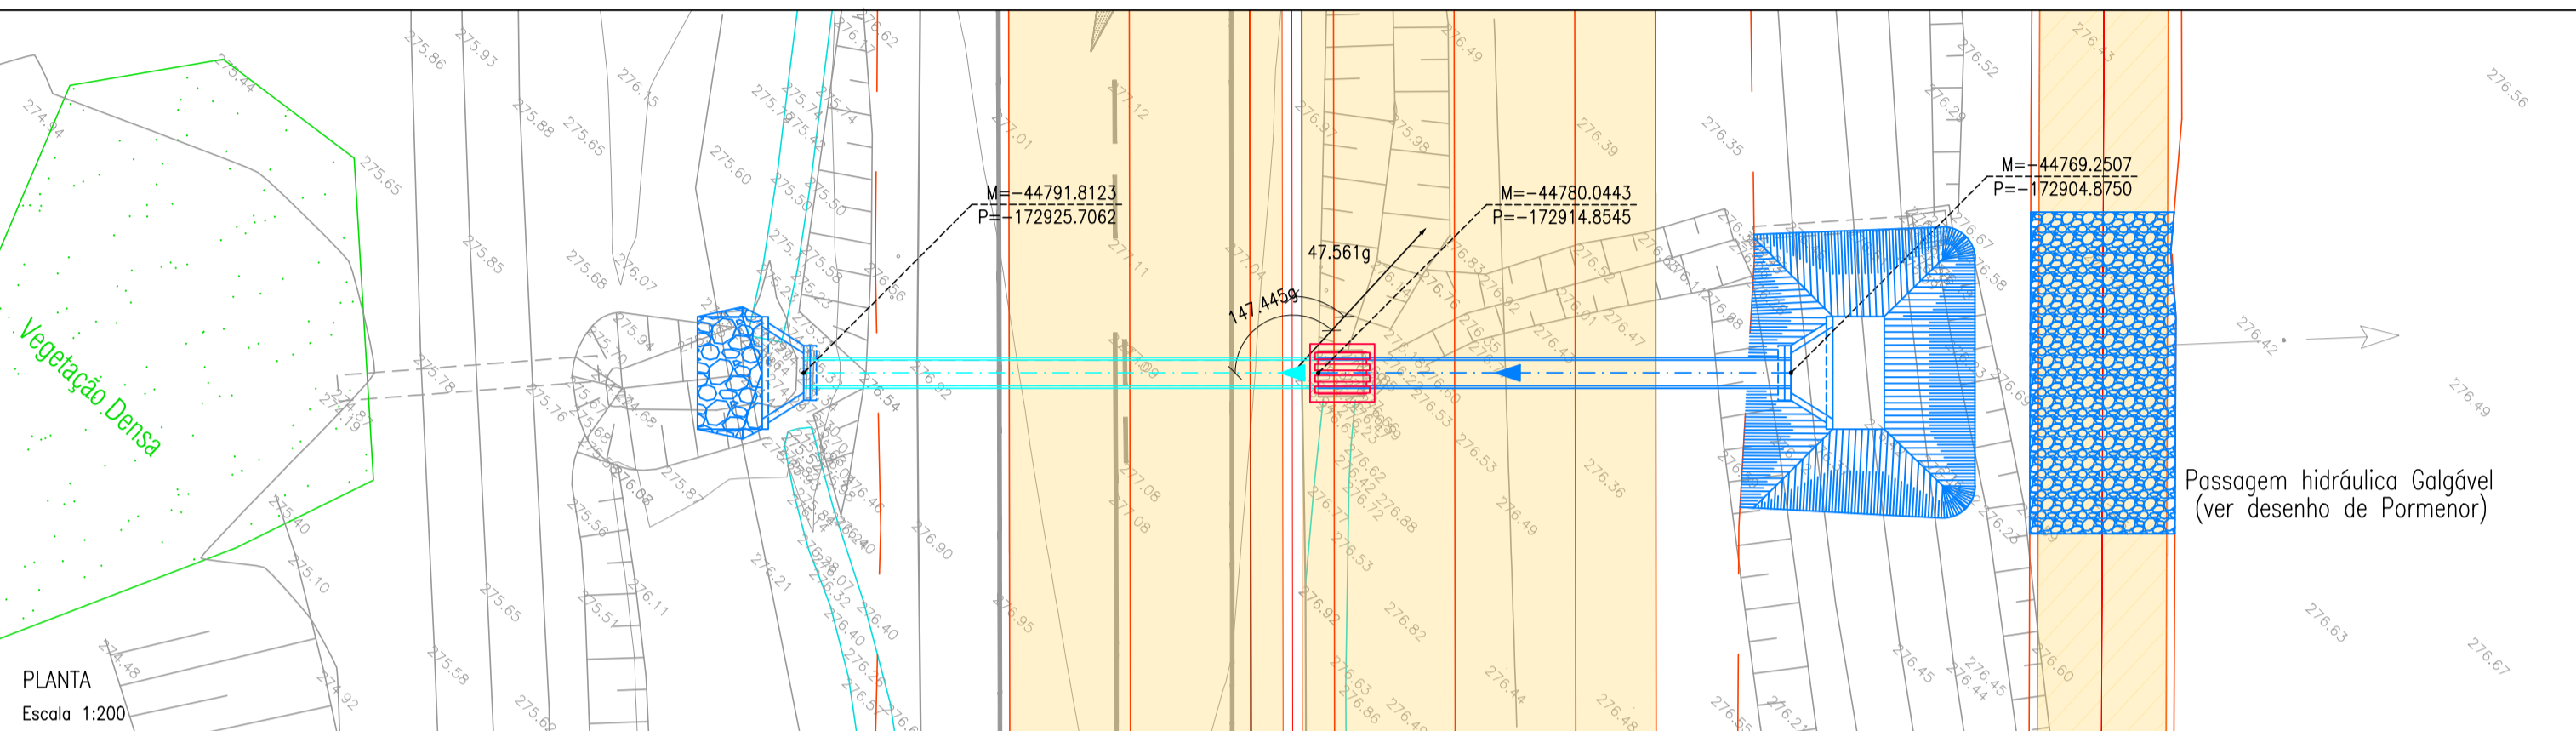


PH 32.01	
KM 32+488.033	
1x800	
P.I.	M=-44780.6362
	P=-172915.3930
Rumo Eixo Referência	352.439g
Rumo Eixo PH	252.559g
Viés	-99.884g
CLASSE DE ASSENTAMENTO: A	
CLASSE DE RESISTÊNCIA: II	


ENTRADA
Escala 1:100

SAÍDA
Escala 1:100

PASSAGEM HIDRÁULICA: PH 33.01

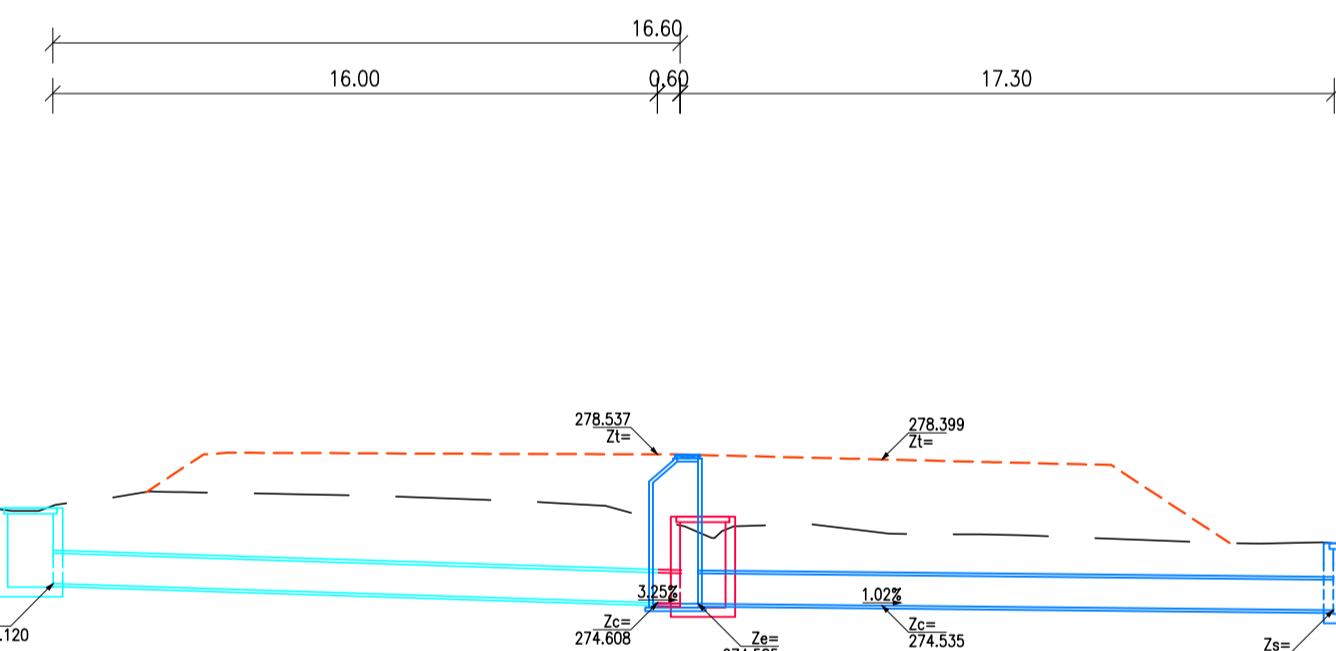

PERFIL TRANSVERSAL
Escala 1:200

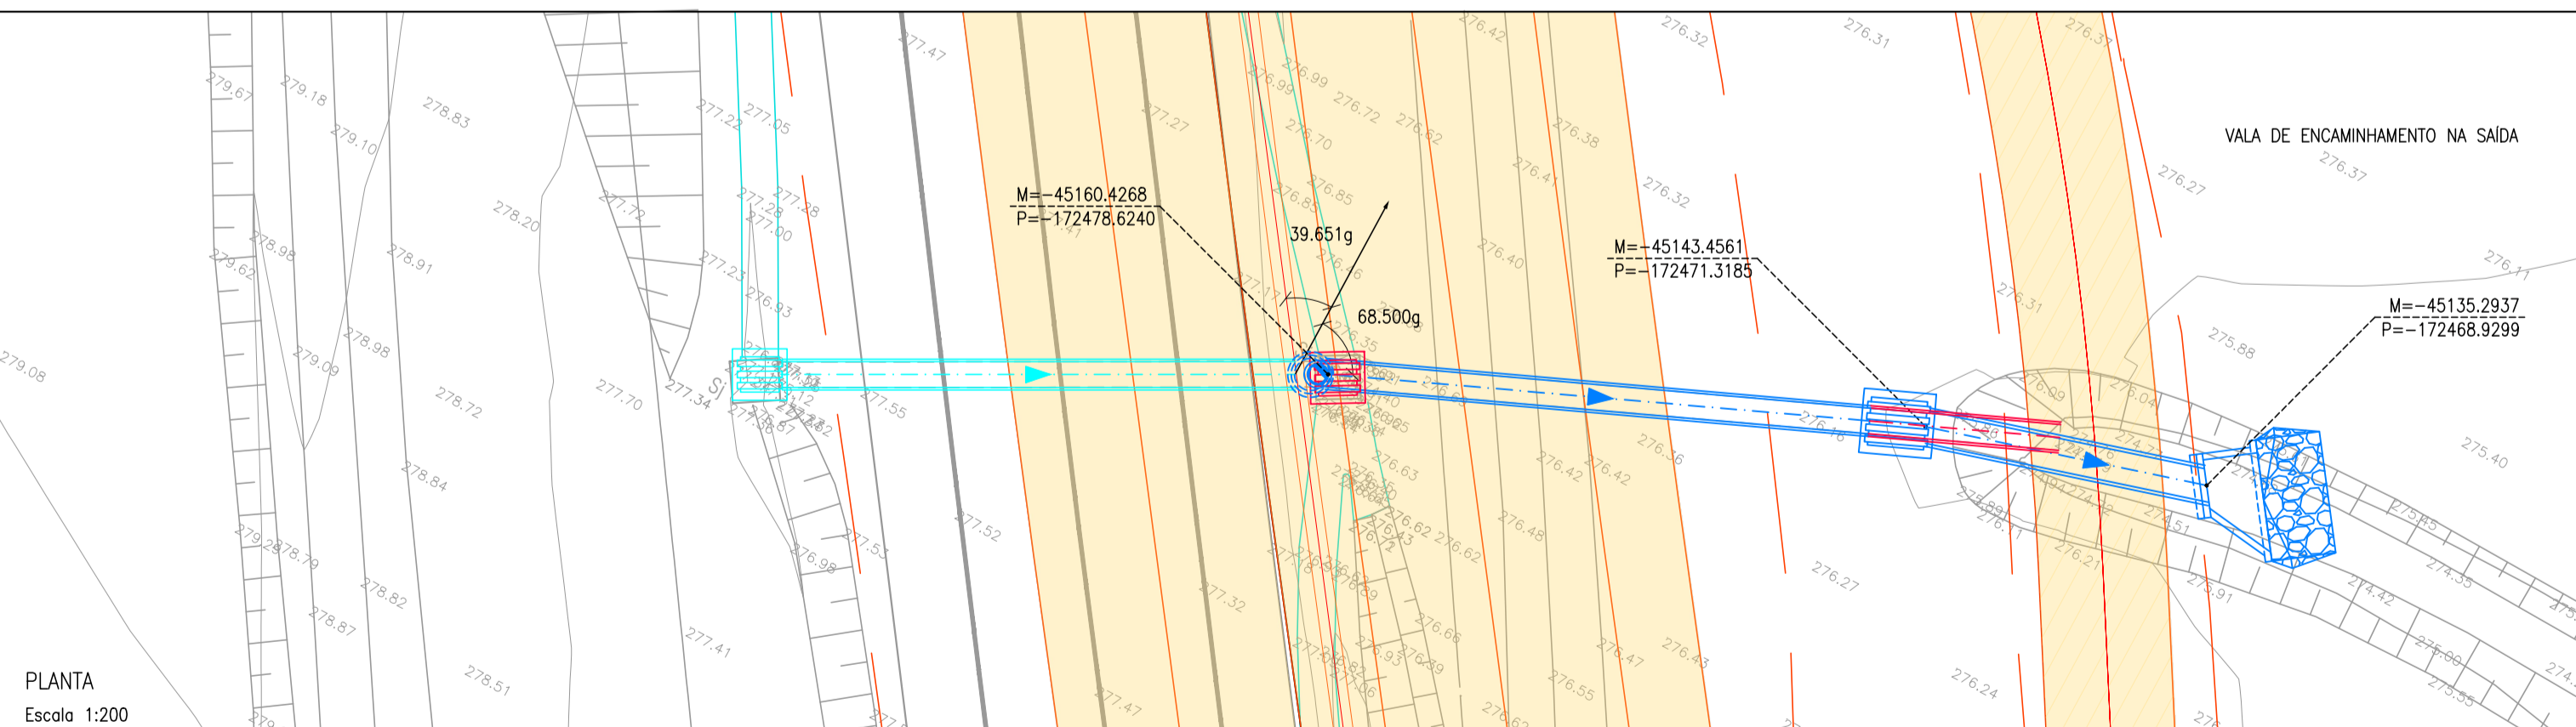


PH 33.01	
KM 33+087.60	
1x800	
P.I.	M=-45161.8692
	P=-172479.3570
Rumo Eixo Referência	360.349g
Rumo Eixo PH	68.500g
Viés	-291.849g
CLASSE DE ASSENTAMENTO: A	
CLASSE DE RESISTÊNCIA: II	


ENTRADA
Escala 1:100

SAÍDA
Escala 1:100

PASSAGEM HIDRÁULICA: PH 33.01A

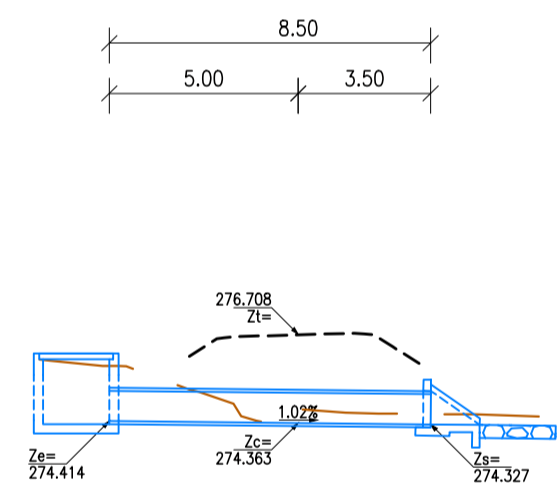

PERFIL TRANSVERSAL
Escala 1:200

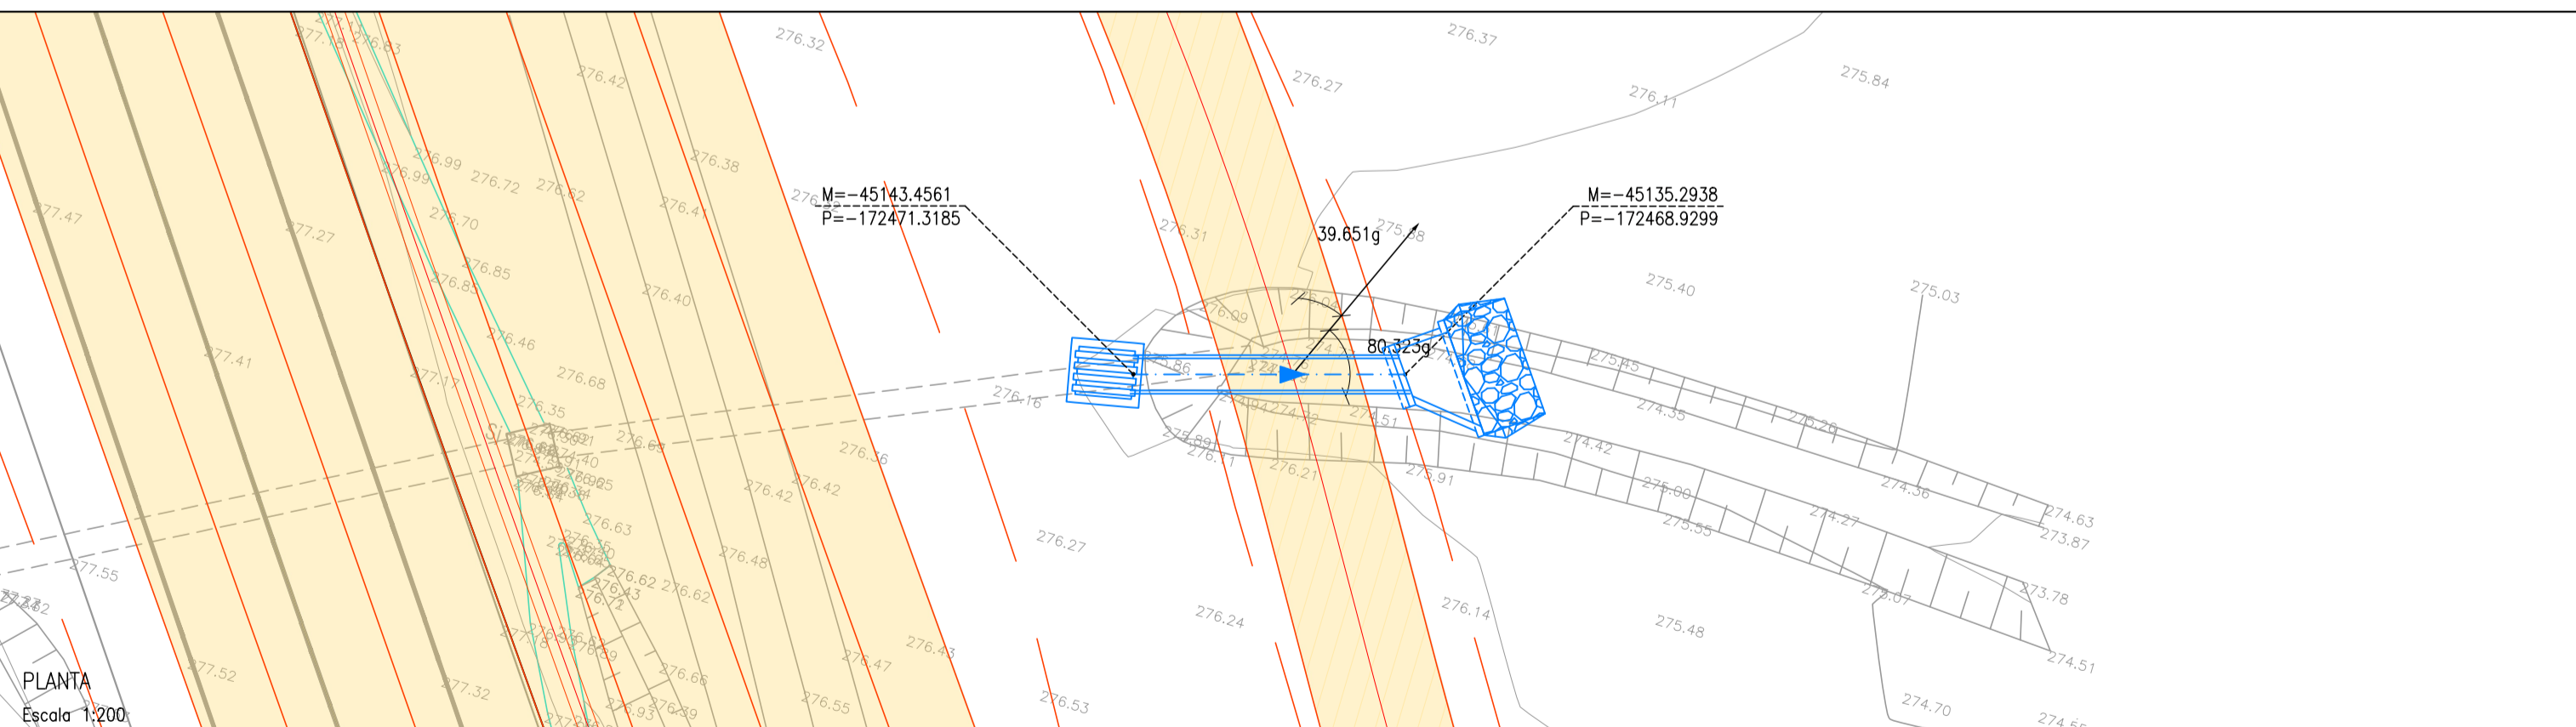

PH 33.01A	
KM 00+637.93	
1x1000	
P.I.	M=-45138.6573
	P=-172469.9142
Rumo Eixo Referência	360.349g
Rumo Eixo PH	80.323g
Viés	-280.026g
CLASSE DE ASSENTAMENTO: A	
CLASSE DE RESISTÊNCIA: II	

ENTRADA
Escala 1:100

SAÍDA
Escala 1:100



PROJETO Nº	RVGR
PROJETO	JOÃO MESQUITA
COORDENAÇÃO	CARLOS FERRAZ
ESCALA	1:200
PROJETO	MARGARIDA ALVES
DESIGNAÇÃO	FILIPE VASQUES

RQ2	RESPOSTA AO PARECER DE REVISÃO P2 DE 24.05.2024
RQ1	REFORMULAÇÃO DO N.º 6 E RESPOSTA AO PARECER DE REVISÃO DE 20/03/2024
ALTERAÇÃO	DESCRIÇÃO DA ALTERAÇÃO
DATA	DESENHO
VERIFICADO	VERIFICADO

IP8 (A26) - LIGAÇÃO ENTRE SINES E A2
LANÇO IP8 ENTRE RONÇÃO E GRÂNDOLA
AUMENTO DE CAPACIDADE

INFRAESTRUTURAS VIÁRIAS
PROJETO EXECUÇÃO
DRENAGEM
PLANTAS E PERFIS LONGITUDINAIS
PASSAGENS HIDRÁULICAS

DESENHO Nº	RVGR-PE-T2-P2-PH-06
SUBSTITUI	
SUBSTITUÍDO	
FORMATO	A1 REDUZIDO

ESTE DESENHO É PROPRIEDADE INTELECTUAL DA EDGAR CARDOSO ENGENHARIA, NÃO PODENDO SER REPRODUZIDO OU USADO PARA QUALQUER PROPÓSITO, A NÃO SER O RECIDO, SEM PRÉVIA AUTORIZAÇÃO POR ESCRITO.