

### LEGENDA

#### Projeto

- Traçado do Túnel (PE)
- Estações (PE)

#### Condicionantes

#### Fitomonumentos

- Arvoredo de Interesse Público (AIP)
- AIP - Zona Geral de Proteção (ZGP)

#### Infraestruturas


- Caneiro de Alcântara - Av. de Ceuta

#### Ruído

- Uso Sensível - Ruído

#### Património

- ZGP - Zona Geral de Proteção
- ZEP - Zona Especial de Proteção
- MN - Monumento Nacional
- IIP/MIP - Imóvel/Monumento de Interesse Público
- Património em Vias de Classificação
- Outras ZEP que abrangem a zona do projeto
- Elementos Patrimoniais do PDM

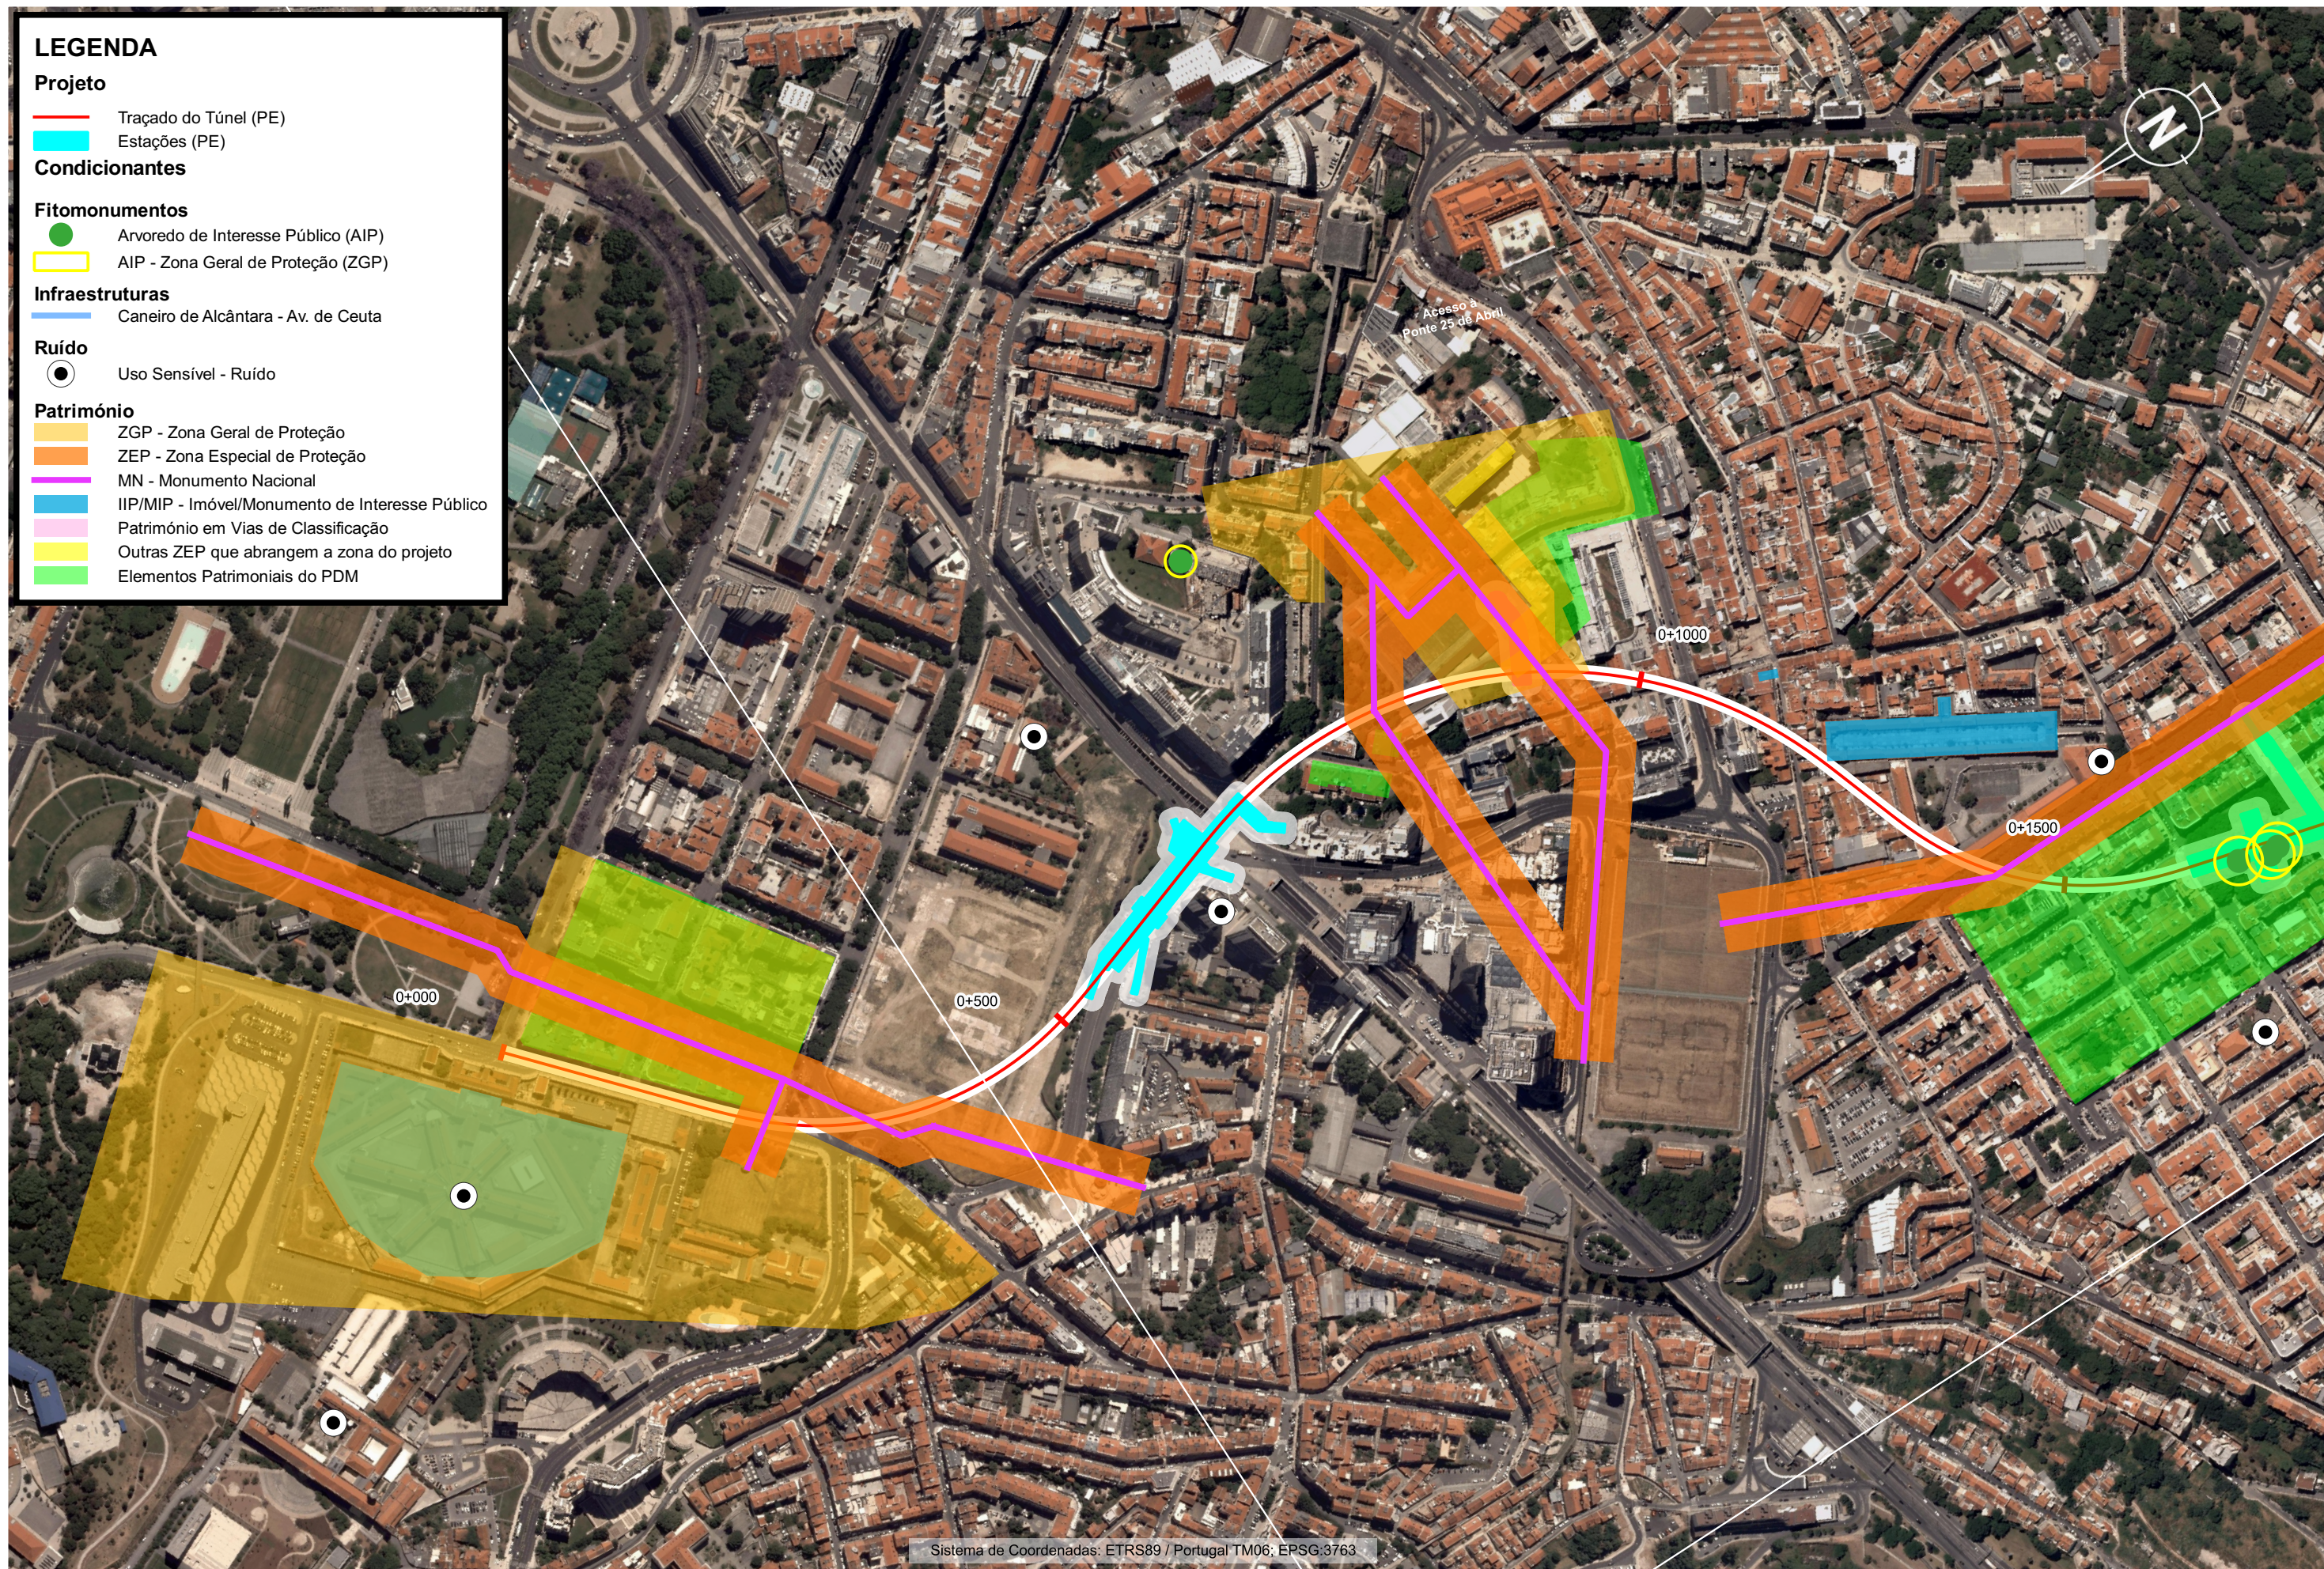

Sistema de Coordenadas: ETRS89 / Portugal TM06; EPSG:3763