


Sistema de Coordenadas: ETRS 1989 Portugal TM06 • Projecção: Transverse Mercator • Datum: ETRS 1989

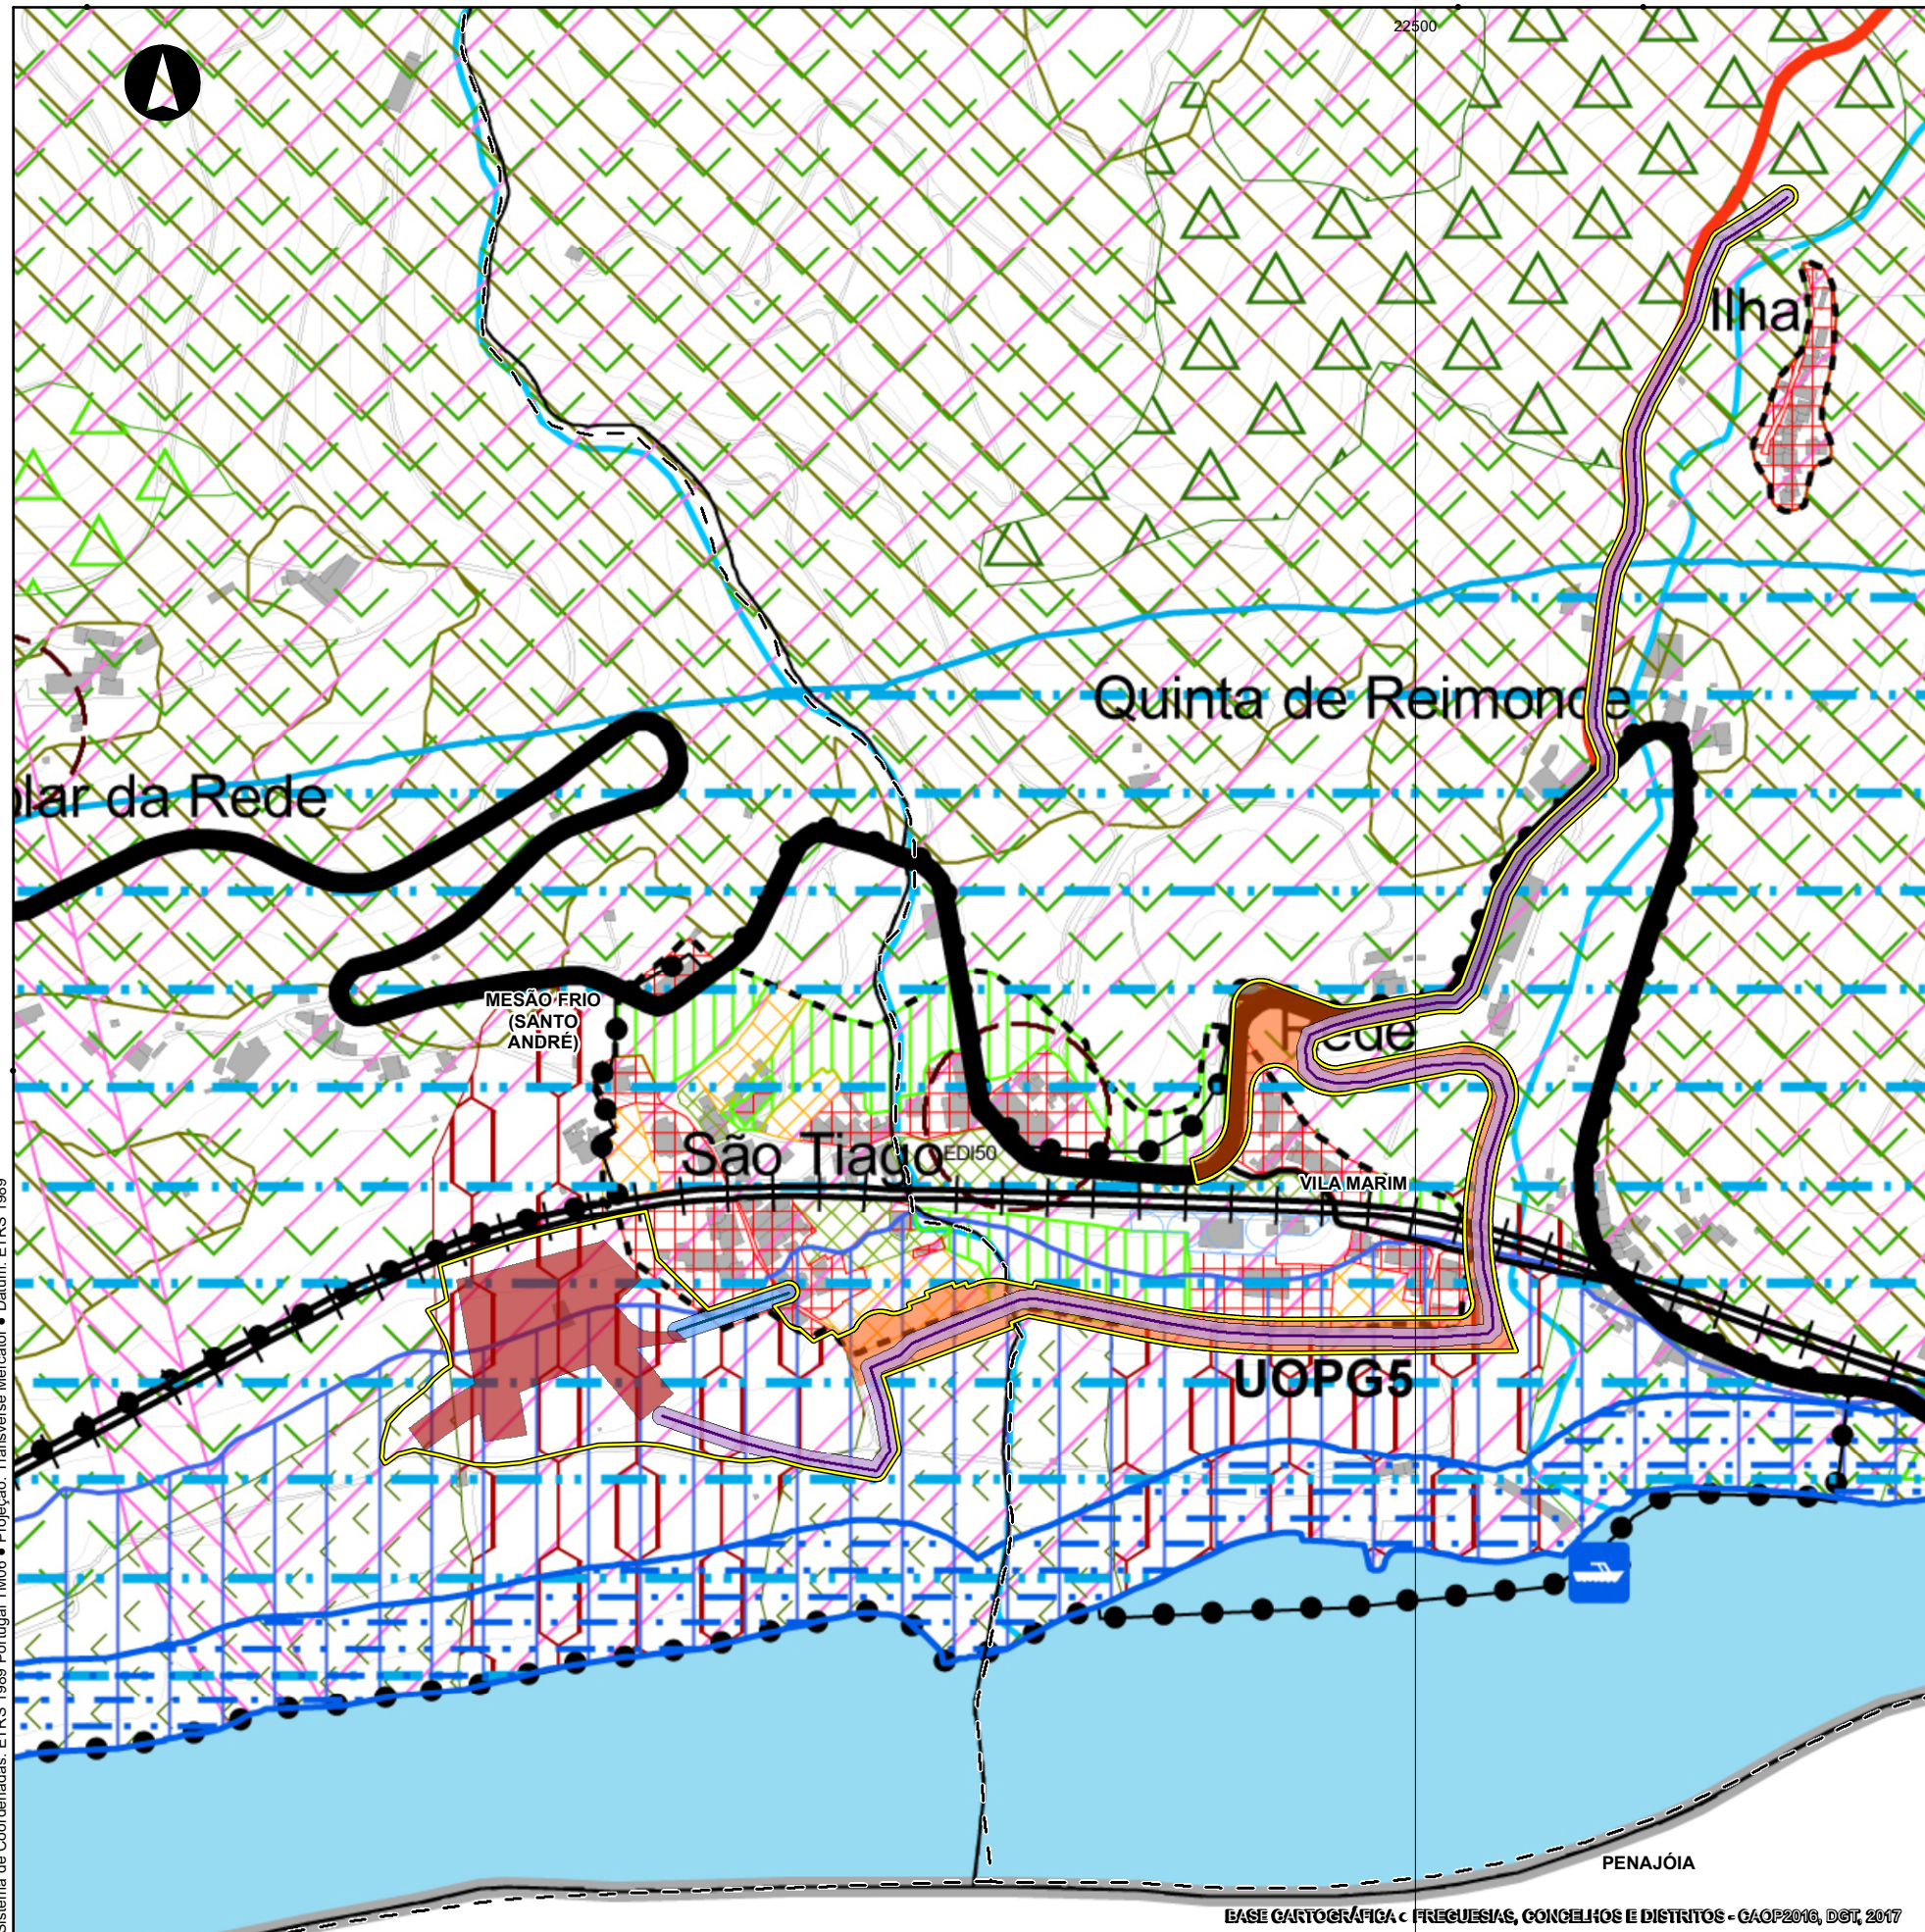

- LIMITE DE CONCELHO

LIMITE DE FREGUESIA

LIMITE DO PERIMETRO URBANO

UOPG

ESPAÇOS PARA INFRA-ESTRUTURAS

REDE RODOVIÁRIA MUNICIPAL FUNDAMENTAL

ESTRADA REGIONAL

ESTRADA MUNICIPAL PRINCIPAL

ESTRADA MUNICIPAL SECUNDÁRIA

REDE RODOVIÁRIA NACIONAL

ESTRADA NACIONAL

REDE FERROVIÁRIA

LINHA DO DOURO

ESTRUTURAS DE ACOSTAGEM

CAIS SECUNDÁRIO

CAIS TERCIÁRIO

ÁREA DE INTERVENÇÃO

Limite da Área de Intervenção

Implantação do Hotel

Acesso Rodoviário

Rede de Abastecimento de Água

Rede de Drenagem de Águas Residuais

Faixa de 5 m à Rede de Abastecimento de Água

Faixa de 5 m à Rede de Drenagem de Águas Residuais

LIMITES ADMINISTRATIVOS (CAOP 2016)

Limite de freguesia

SOLO URBANO

SOLOS URBANIZADOS

ESPAÇOS PREDOMINANTEMENTE HABITACIONAIS DE NÍVEL I

ESPAÇOS PREDOMINANTEMENTE HABITACIONAIS DE NÍVEL II

ESPAÇOS PREDOMINANTEMENTE HABITACIONAIS DE NÍVEL III

ESPAÇOS DE INTERESSE PATRIMONIAL

ESPAÇOS DE EQUIPAMENTOS ESTRUTURANTES

ESPAÇOS INDUSTRIAIS E EMPRESARIAIS

SOLOS DE URBANIZAÇÃO PROGRAMADA

ESPAÇOS DE EXPANSÃO PREDOMINANTEMENTE HABITACIONAL DE NÍVEL I

ESPAÇOS DE EXPANSÃO PREDOMINANTEMENTE HABITACIONAL DE NÍVEL II

ESPAÇOS DE EQUIPAMENTOS ESTRUTURANTES

ESPAÇOS INDUSTRIAIS E EMPRESARIAIS

ESTRUTURA ECOLÓGICA URBANA

ESPAÇOS VERDES DE ENQUADRAMENTO

ESPAÇOS VERDES E DE UTILIZAÇÃO COLECTIVA

ESPAÇOS VERDES DE PROTECÇÃO E SALVAGUARDA

SOLO RURAL

ESPAÇOS NATURAIS E DE VALOR PAISAGÍSTICO

ESPAÇOS DE VOCAÇÃO TURÍSTICA

ESPAÇOS AGRÍCOLAS E FLORESTAIS

ESPAÇOS COM ELEVADA POTENCIALIDADE AGRÍCOLA

OUTROS ESPAÇOS AGRÍCOLAS

ESPAÇOS FLORESTAIS DE PRODUÇÃO

ESPAÇOS FLORESTAIS DE PROTECÇÃO

ESPAÇOS CULTURAIS

ESPAÇOS DE VOCAÇÃO RELIGIOSA

ESPAÇOS DE ACOLHIMENTO E VISITAÇÃO

ÁREA CLASSIFICADA COMO PATRIMÓNIO MUNDIAL DO ADV

LIMITE DA ÁREA CLASSIFICADA COMO PATRIMÓNIO MUNDIAL DO ADV

ZONA DE PROTECÇÃO DA ÁREA CLASSIFICADA COMO PATRIMÓNIO MUNDIAL DO ADV (50 metros)

ESTRUTURA ECOLÓGICA MUNICIPAL

ESTRUTURA ECOLÓGICA MUNICIPAL

ZONAS INUNDÁVEIS

ZONAS INUNDÁVEIS

POARC

ZONA RESERVADA (50m A PARTIR DO NPA)


ZONA DE PROTECÇÃO À ALBUFEIRA (500m A PARTIR DO NPA)

ALBUFEIRA

PATRIMÓNIO CULTURAL IMÓVEL

NÚCLEOS PRIMITIVOS A PRESERVAR

PATRIMÓNIO NÃO CLASSIFICADO (50m)

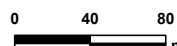ÁREA CLASSIFICADA DO CASTRO DE CIDADELHE
- nemus**  empowering sustainability
- Júlio de Jesus**
consultores
- | | |
|-----------|----------------------------|
| Projectou | Júlia Mendes
João Lopes |
| Verificou | João Lopes |
| Desenhou | Gonçalo Dumas
Luís Dias |
| Aprovou | Pedro Bettencourt |
- ESTUDO DE IMPACTE AMBIENTAL DO DOURO MARINA HOTEL,
EM FASE DE ESTUDO PRÉVIO
- Extrato da carta de ordenamento do Plano Diretor Municipal (PDM) de Mesão Frio
- Escala
1:4 000
Escala gráfica
 0 40 80 m
- | | | |
|--------|-----------------------|-----------|
| Número | 20 | |
| Data | janeiro 2020 | Folha 1/1 |
| Código | T18031-2001_20_PDM_PO | |