


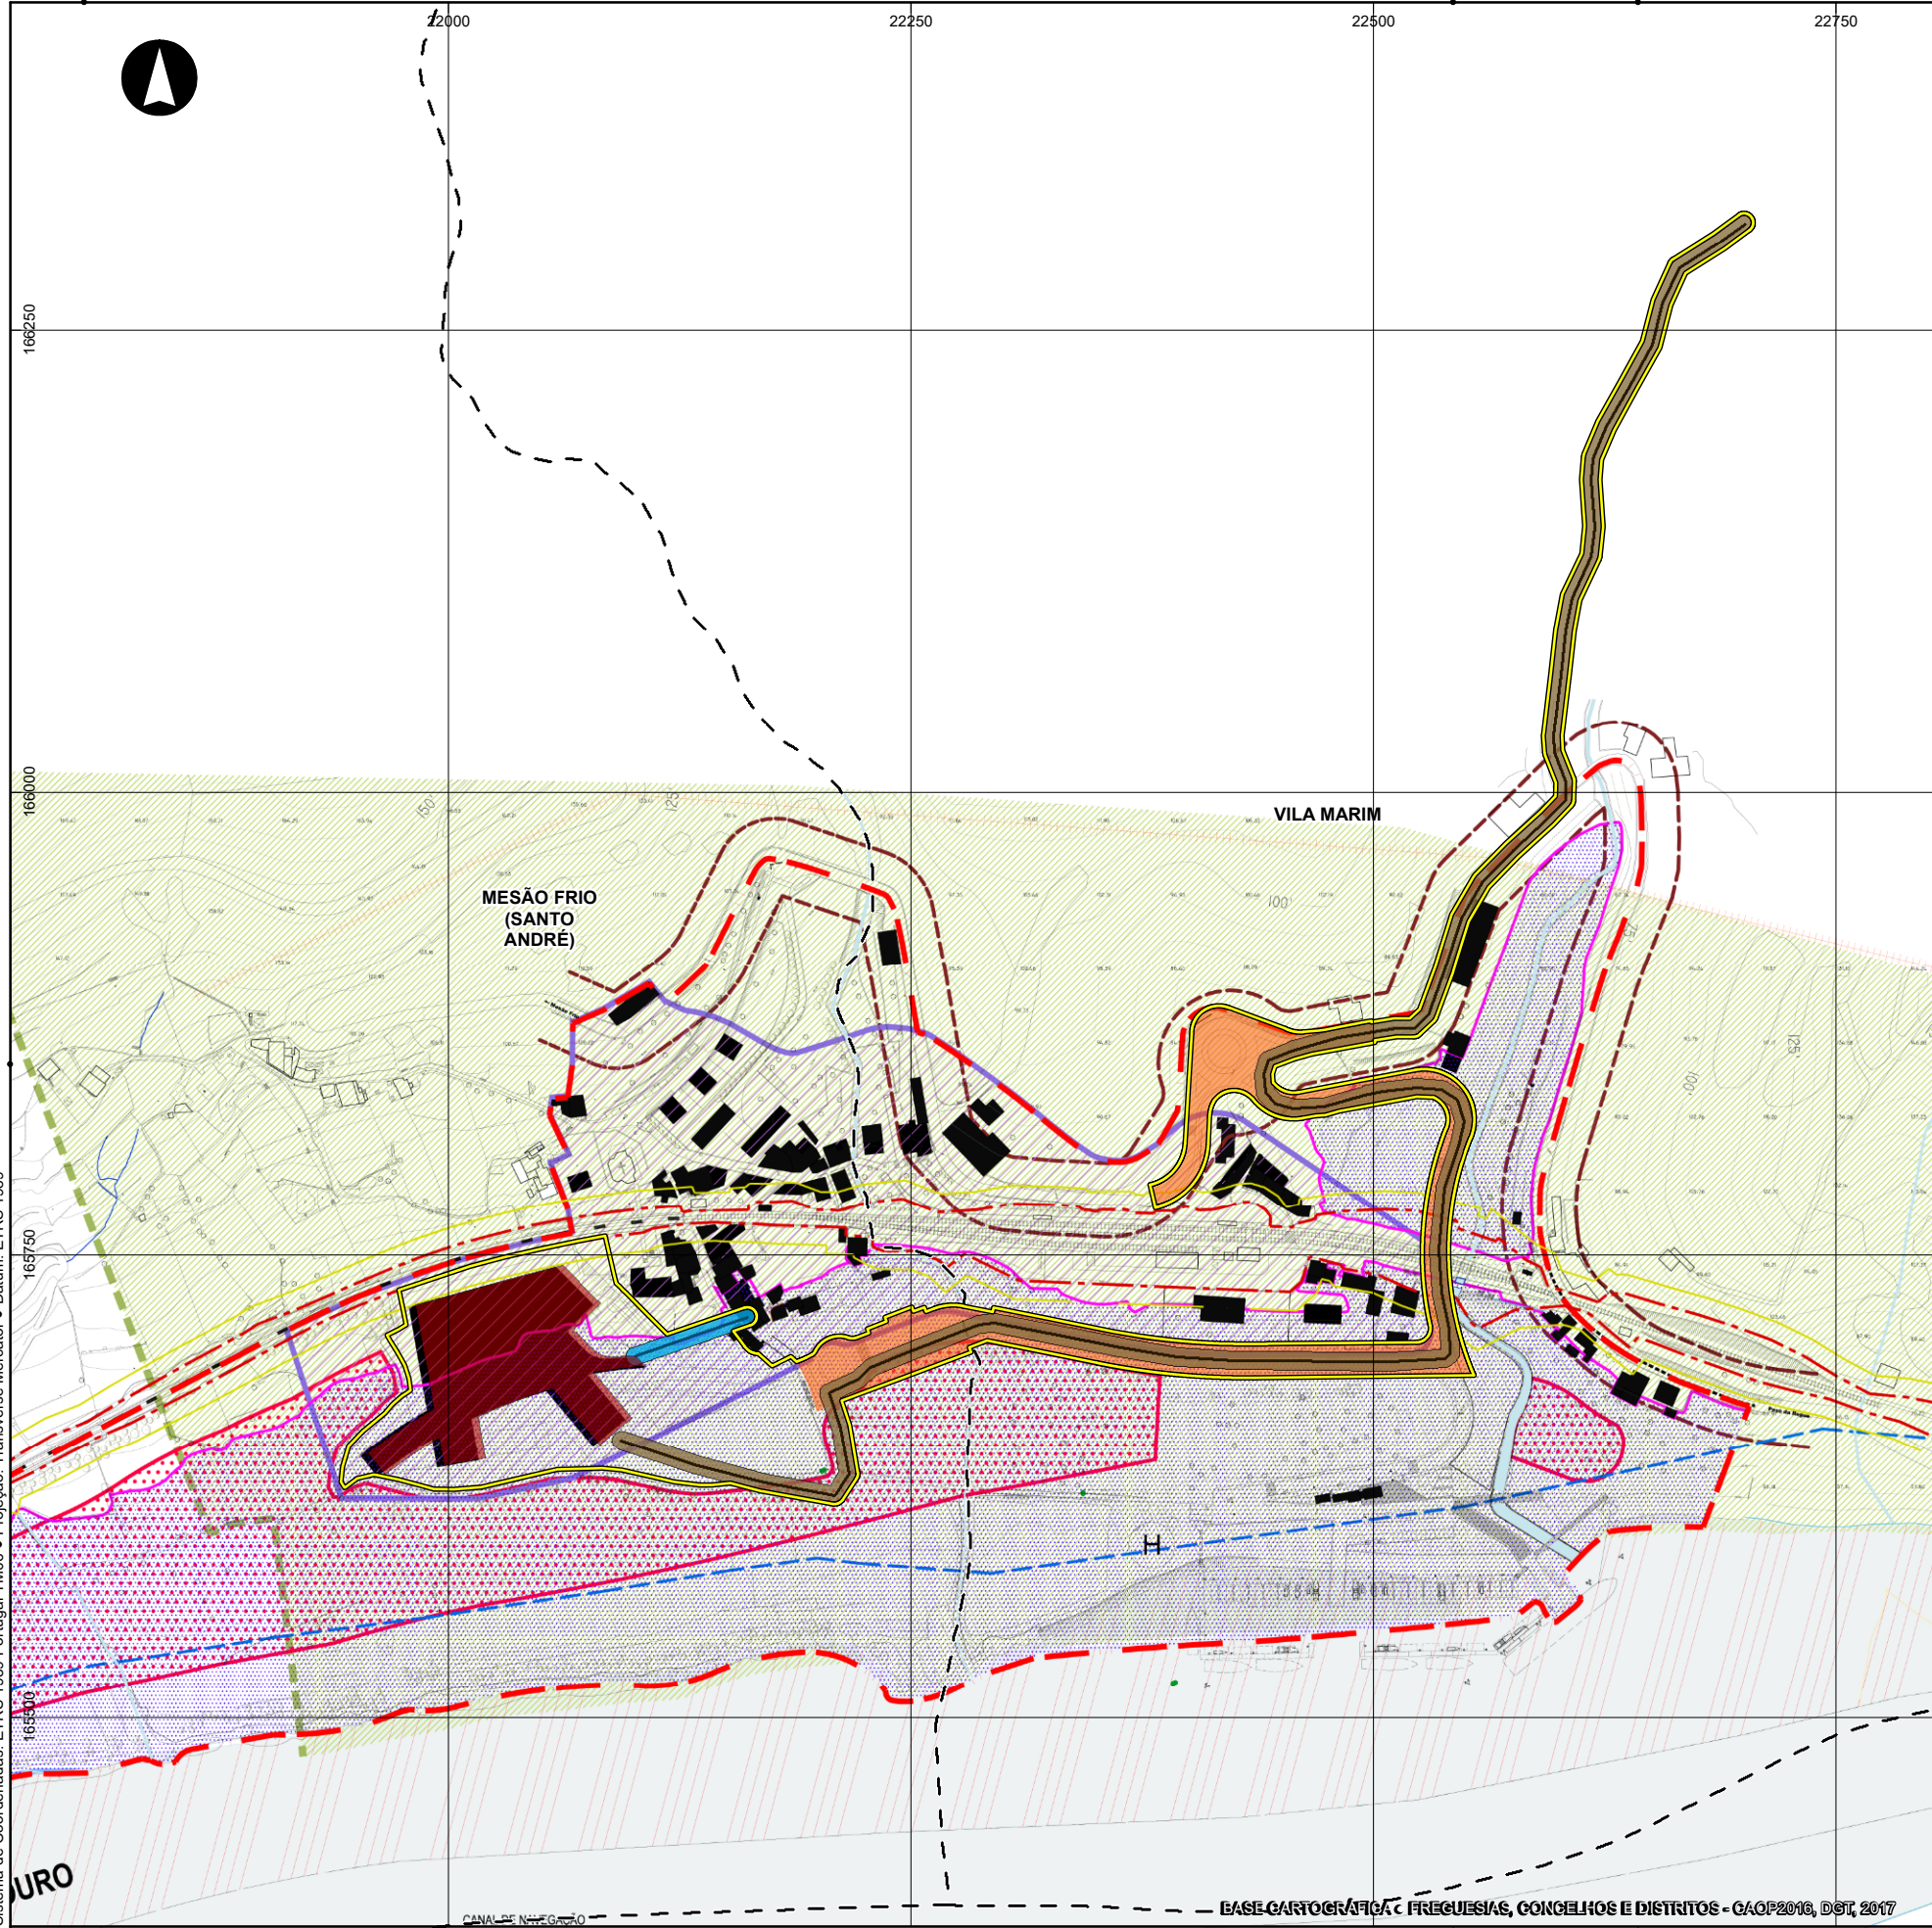

ÁREA DE INTERVENÇÃO

- Limite da Área de Intervenção
- Implantação do Hotel
- Acesso Rodoviário
- Rede de Abastecimento de Água
- Rede de Drenagem de Águas Residuais
- Faixa de 5 m à Rede de Abastecimento de Água
- Faixa de 5 m à Rede de Drenagem de Águas Residuais

LIMITES ADMINISTRATIVOS (CAOP 2016)

- Limite de freguesia

- LIMITE DO PLANO DE PORMENOR DA REDE - 351 735 m2
- NÚCLEO URBANO DA REDE
- LINHA DE ALTA TENSÃO
- LINHA DE MÉDIA TENSÃO
- FAIXA DE PROTECÇÃO AO LIMITE PÚBLICO FERROVIÁRIO (10 metros)
- LIMITE DO DOMÍNIO PÚBLICO FERROVIÁRIO
- FAIXA DE PROTECÇÃO À EN 108 (20 m para cada lado do eixo)
- LIMITE DE ÁREA INUNDÁVEL (COTA 65,90)
- ALBUFEIRA
- LIMITE DA ZONA RESERVADA - 50 M A PARTIR DO NPA
- LINHAS DE ÁGUA (faixa de protecção - 10 m à linha de água)
- RESERVA AGRÍCOLA NACIONAL
- ZONA DE INTERVENÇÃO DO PLANO INTERMUNICIPAL DE ORDENAMENTO DO ALTO-DOURO VINHATEIRO
- ZONA MISTA (D.L. 9/2007 DE 17 DE JANEIRO)

Sistema de Coordenadas: ETRS 1989 Portugal TM06 • Projecção: Transverse Mercator • Datum: ETRS 1989


BASE CARTOGRÁFICA: FREQUÊNCIAS, CONCELHOS E DISTRITOS - CAOP 2016, DST, 2017

Projectou	Júlia Mendes João Lopes
Verificou	João Lopes
Desenhou	Gonçalo Dumas Luís Dias
Aprovou	Pedro Bettencourt

ESTUDO DE IMPACTE AMBIENTAL DO DOURO MARINA HOTEL,
EM FASE DE ESTUDO PRÉVIO

Extrato da planta de condicionantes do Plano de Pormenor da Rede

Escala
1:4 000

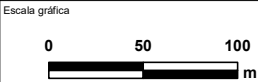

Número

22

Data	janeiro 2020	Folha	1/1
Código	T18031-2001_22_PPR_PC		