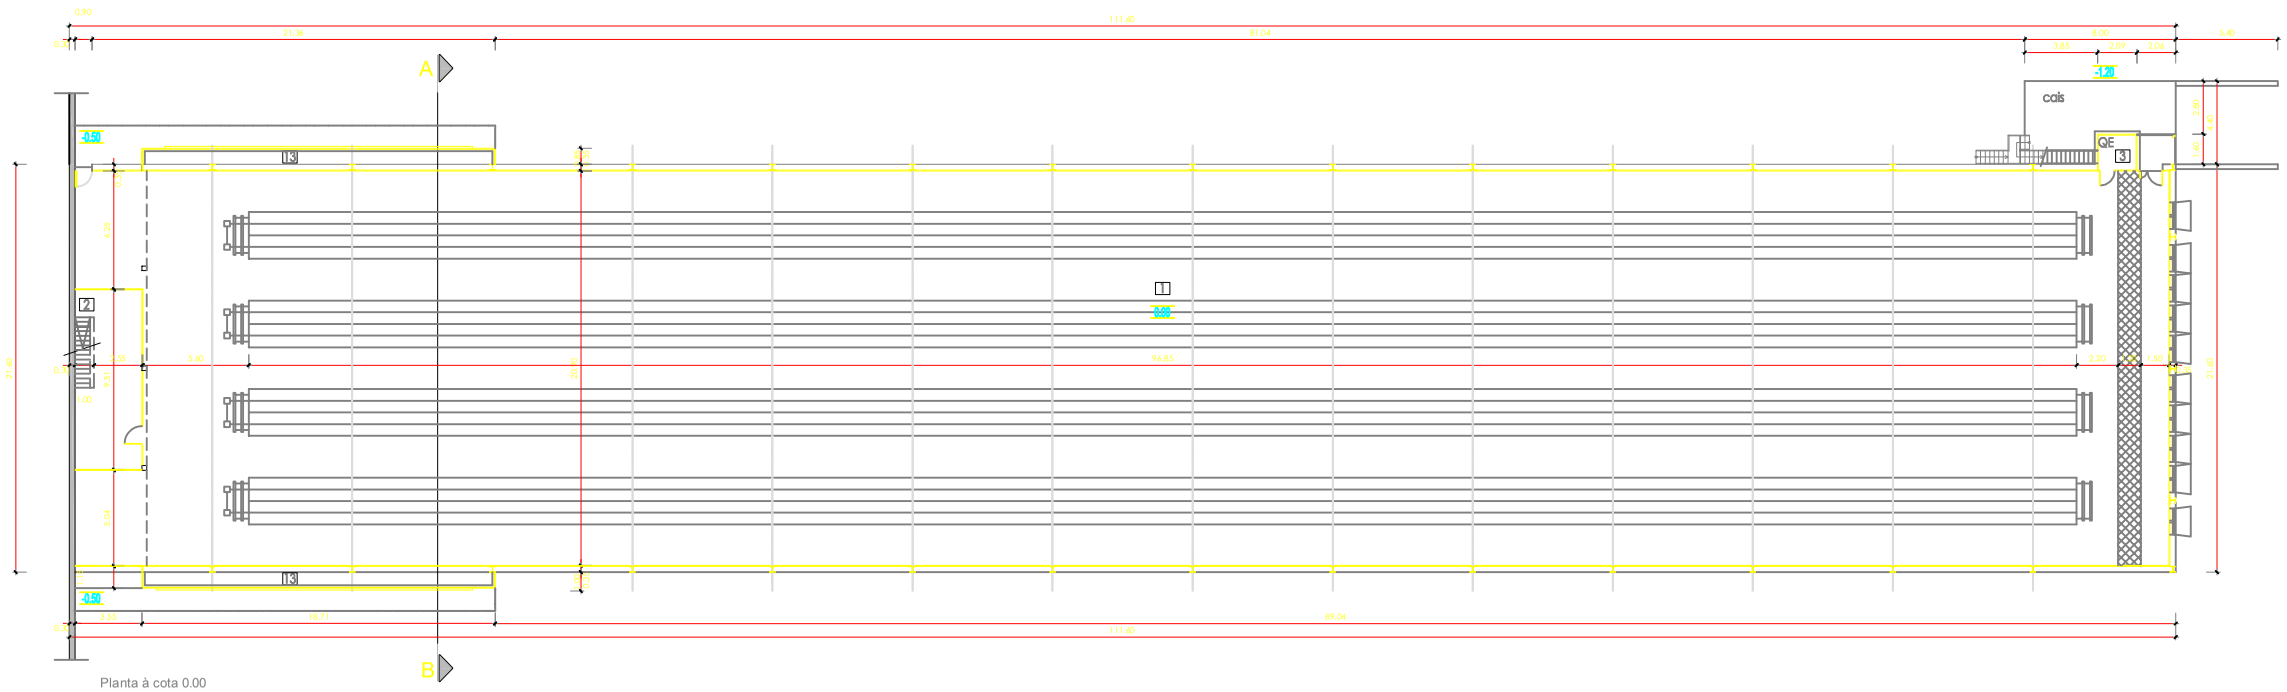

Planta à cota 0.00

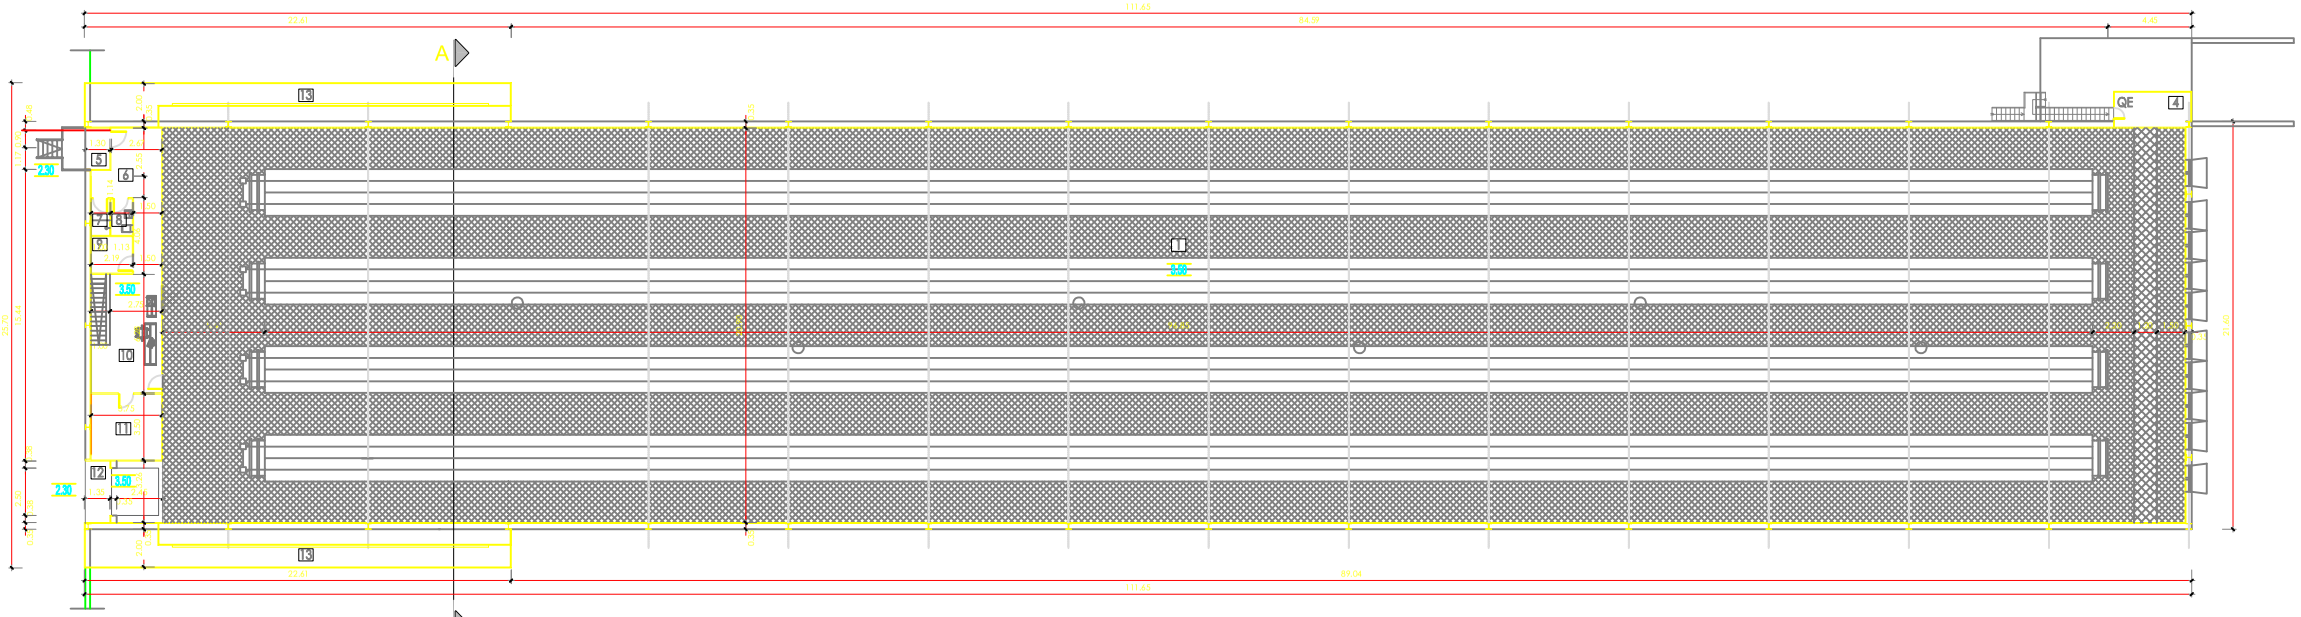

Planta à cota 3.50

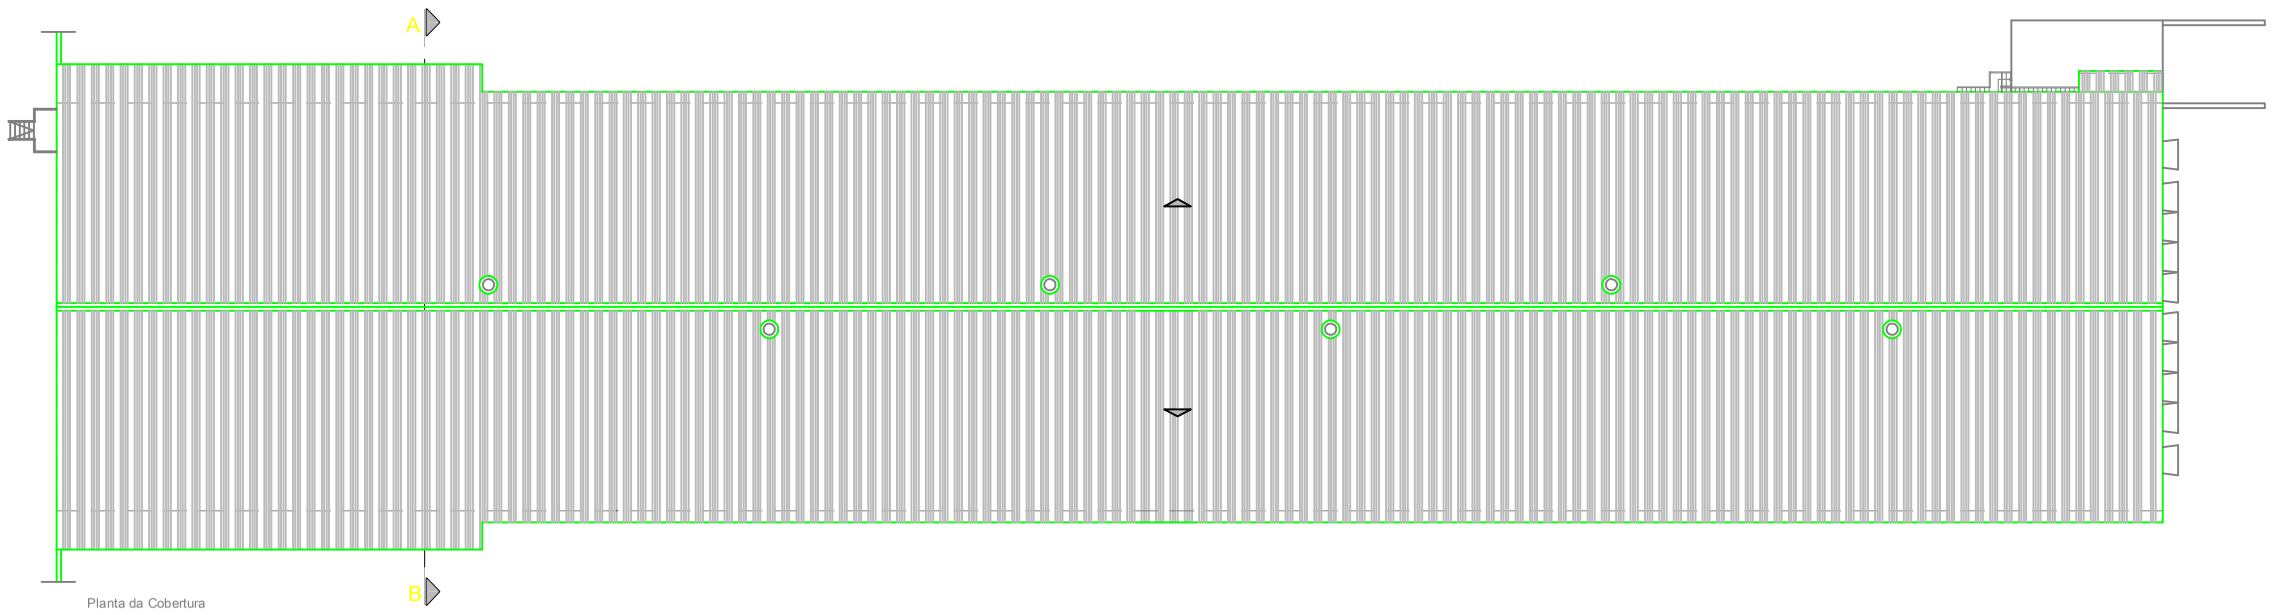

Planta da Cobertura

QUADRO DE ÁREAS: (m²)

ÚTIL	IMPLANTAÇÃO	CONSTRUÇÃO	COBERTA
2426.1 (*)	2464.3	2553.9 (**)	2623.5

(*) A área útil apresentada corresponde à área do piso à cota 0.00 e piso técnico à cota 3.50
(**) A área de construção apresentada corresponde à área do piso à cota 0.00 e piso técnico à cota 3.50

DESIGNAÇÃO

1 - Pavilhão
2 - Acesso ao Piso 3.50
3 - Zona Técnica - Q.E.
4 - Zona Técnica - Q.E.
5 - Entrada - Pessoal
6 - Distribuição
7 - Balneário
8 - Instalação Sanitária
9 - Arrumos
10 - Sala de Comando
11 - Quadros Eléctricos
12 - Entrada - Pavilhão
13 - "Coolings" 2x20.4m²

Arquitetos
ARQUITETURA E ENGENHARIA
Travessa dos Nevoeiros, 4
2240 - 328 Ferreira do Zêzere
Tel: +351 249 362 610
Mail: geral@arquitetos.com

Requerente:
Zêzerovo S.A

Projecto:
Exploração Avícola - Cabrala
PAV 4 - Pavilhão para Galinhas Poedeiras

Local:
Cabrala - Nª. Sr.ª do Pranto - Ferreira do Zêzere

Fase:
Licenciamento Ambiental

Designação:
Plantas

Técnico Responsável:
Ricardo Neves
OET 30385

Câmara:
Ferreira do Zêzere

Processo Nº.	Data:	Escala:	Des.	Desenho nº
34/2024	Out.24	1:200		6

Este desenho constitui propriedade intelectual dos seus autores e não pode ser reproduzido sem a sua prévia autorização, de acordo com a legislação em vigor.

Desenho executado em: AUTOCAD 2010 LT - Lic. nº. 057B1-09A111-1001

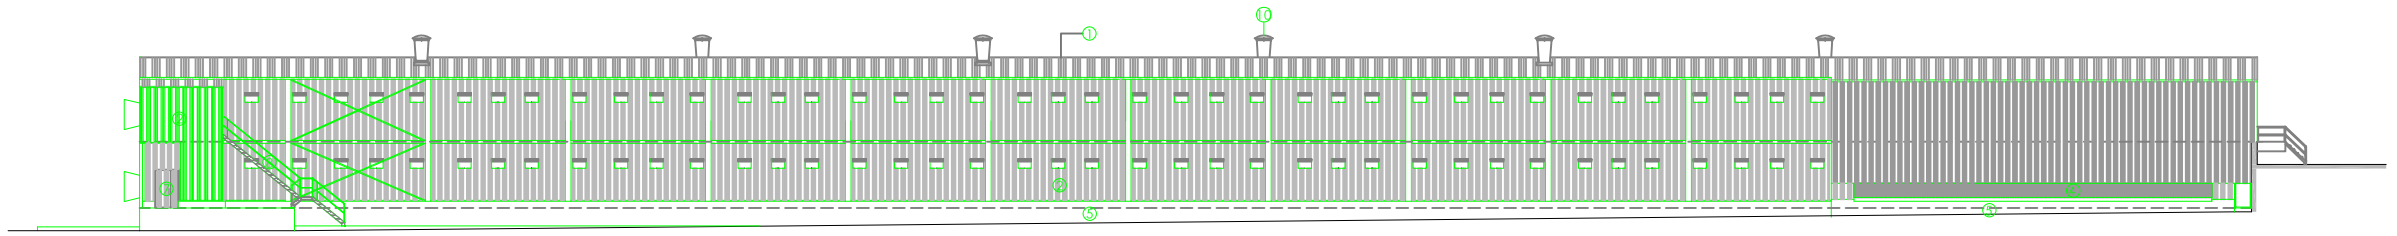

ALÇADO SUDESTE

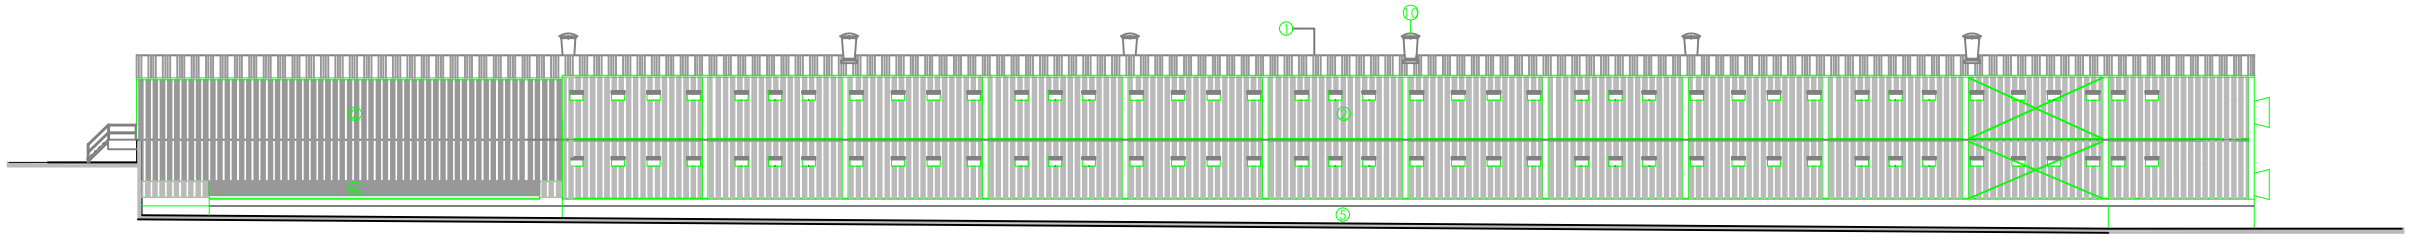

ALÇADO NOROESTE

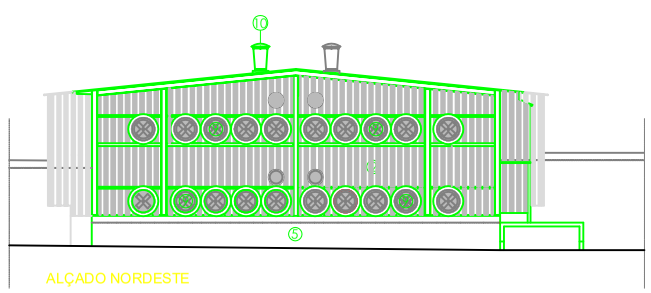

ALÇADO NORDESTE

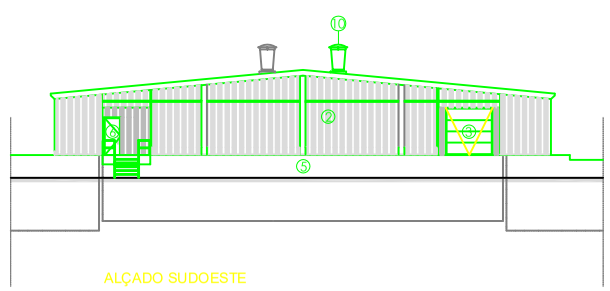

ALÇADO SUDOESTE

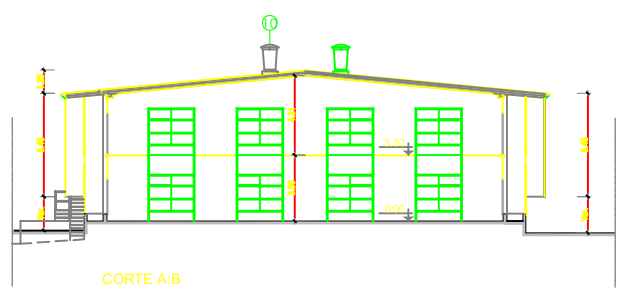

CORTE A:B

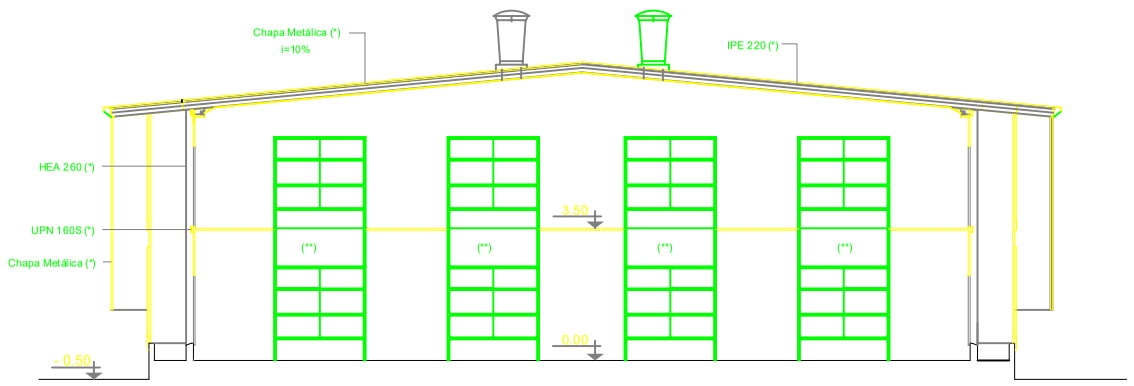

CORTE A:B
PORMENOR CONSTRUTIVO
Escala 1:100

Acabamentos Exteriores

1 - COBERTURA EM PAINÉIS TIPO SANDWICH, TERMOLACADAS NA COR CINZA
2 - FACHADAS EM PAINEIS TIPO SANDWICH, TERMOLACADAS NA COR CINZA
3 - PORTÃO EM ALUMINIO LACADO NA COR CINZA
4 - PAINEIS DE REFRIGERAÇÃO
5 - SOCOS EM BETÃO PARA PINTAR NA COR BRANCA
6 - PORTA EM ALUMINIO LACADO NA COR CINZA
7 - PORTA (2 FOLHAS) EM PERFIS DE FERRO PARA PINTAR NA COR CINZA
8 - ESCADA DE ACESSO AO PISO 3,50 EM PERFIS DE FERRO PARA PINTAR NA COR CINZA
9 - VENTILADORES
10 - CHAMINÉS

Notas:
(*) A Pormenorização será definida pelo fabricante
(**) A Definir pelo fornecedor do Equipamento

Arquitetos
ARQUITETURA E ENGENHARIA
Travessa dos Narcisos, 4
2260 - 328 Ferreira do Zêzere
Tel: +351 249 362 610
Mail: geral@arquitetos.com

Requerente:
Zêzerovo S.A

Projecto:
Exploração Avícola - Cabrala
PAV 4 - Pavilhão para Galinhas Poedeiras

Local:
Cabrala - Nª. Sr.ª do Pranto - Ferreira do Zêzere

Fase:
Licenciamento Ambiental

Designação:
Corte A.B, Alçados e Pormenor Construtivo

Técnico Responsável
Ricardo Neves OET 30385

Câmara:
Ferreira do Zêzere

Processo Nº.	Data:	Escala:	Des.	Desenho nº
34/2024	Out.24	1:100 1:200		6.1

Este desenho constitui propriedade intelectual dos seus autores e não pode ser reproduzido sem a sua prévia autorização, de acordo com a legislação em vigor.

Desenho executado em: AUTOCAD 2010 LT - Lic. nº: 0578/1-09A111-1001