


Este desenho é propriedade do GRUPO QUADRANTE, não podendo ser utilizado ou reproduzido no todo ou em parte, cou comunicado a terceiros, sem a sua expressa autorização. Este desenho só é válido para construção depois de devidamente assinado.

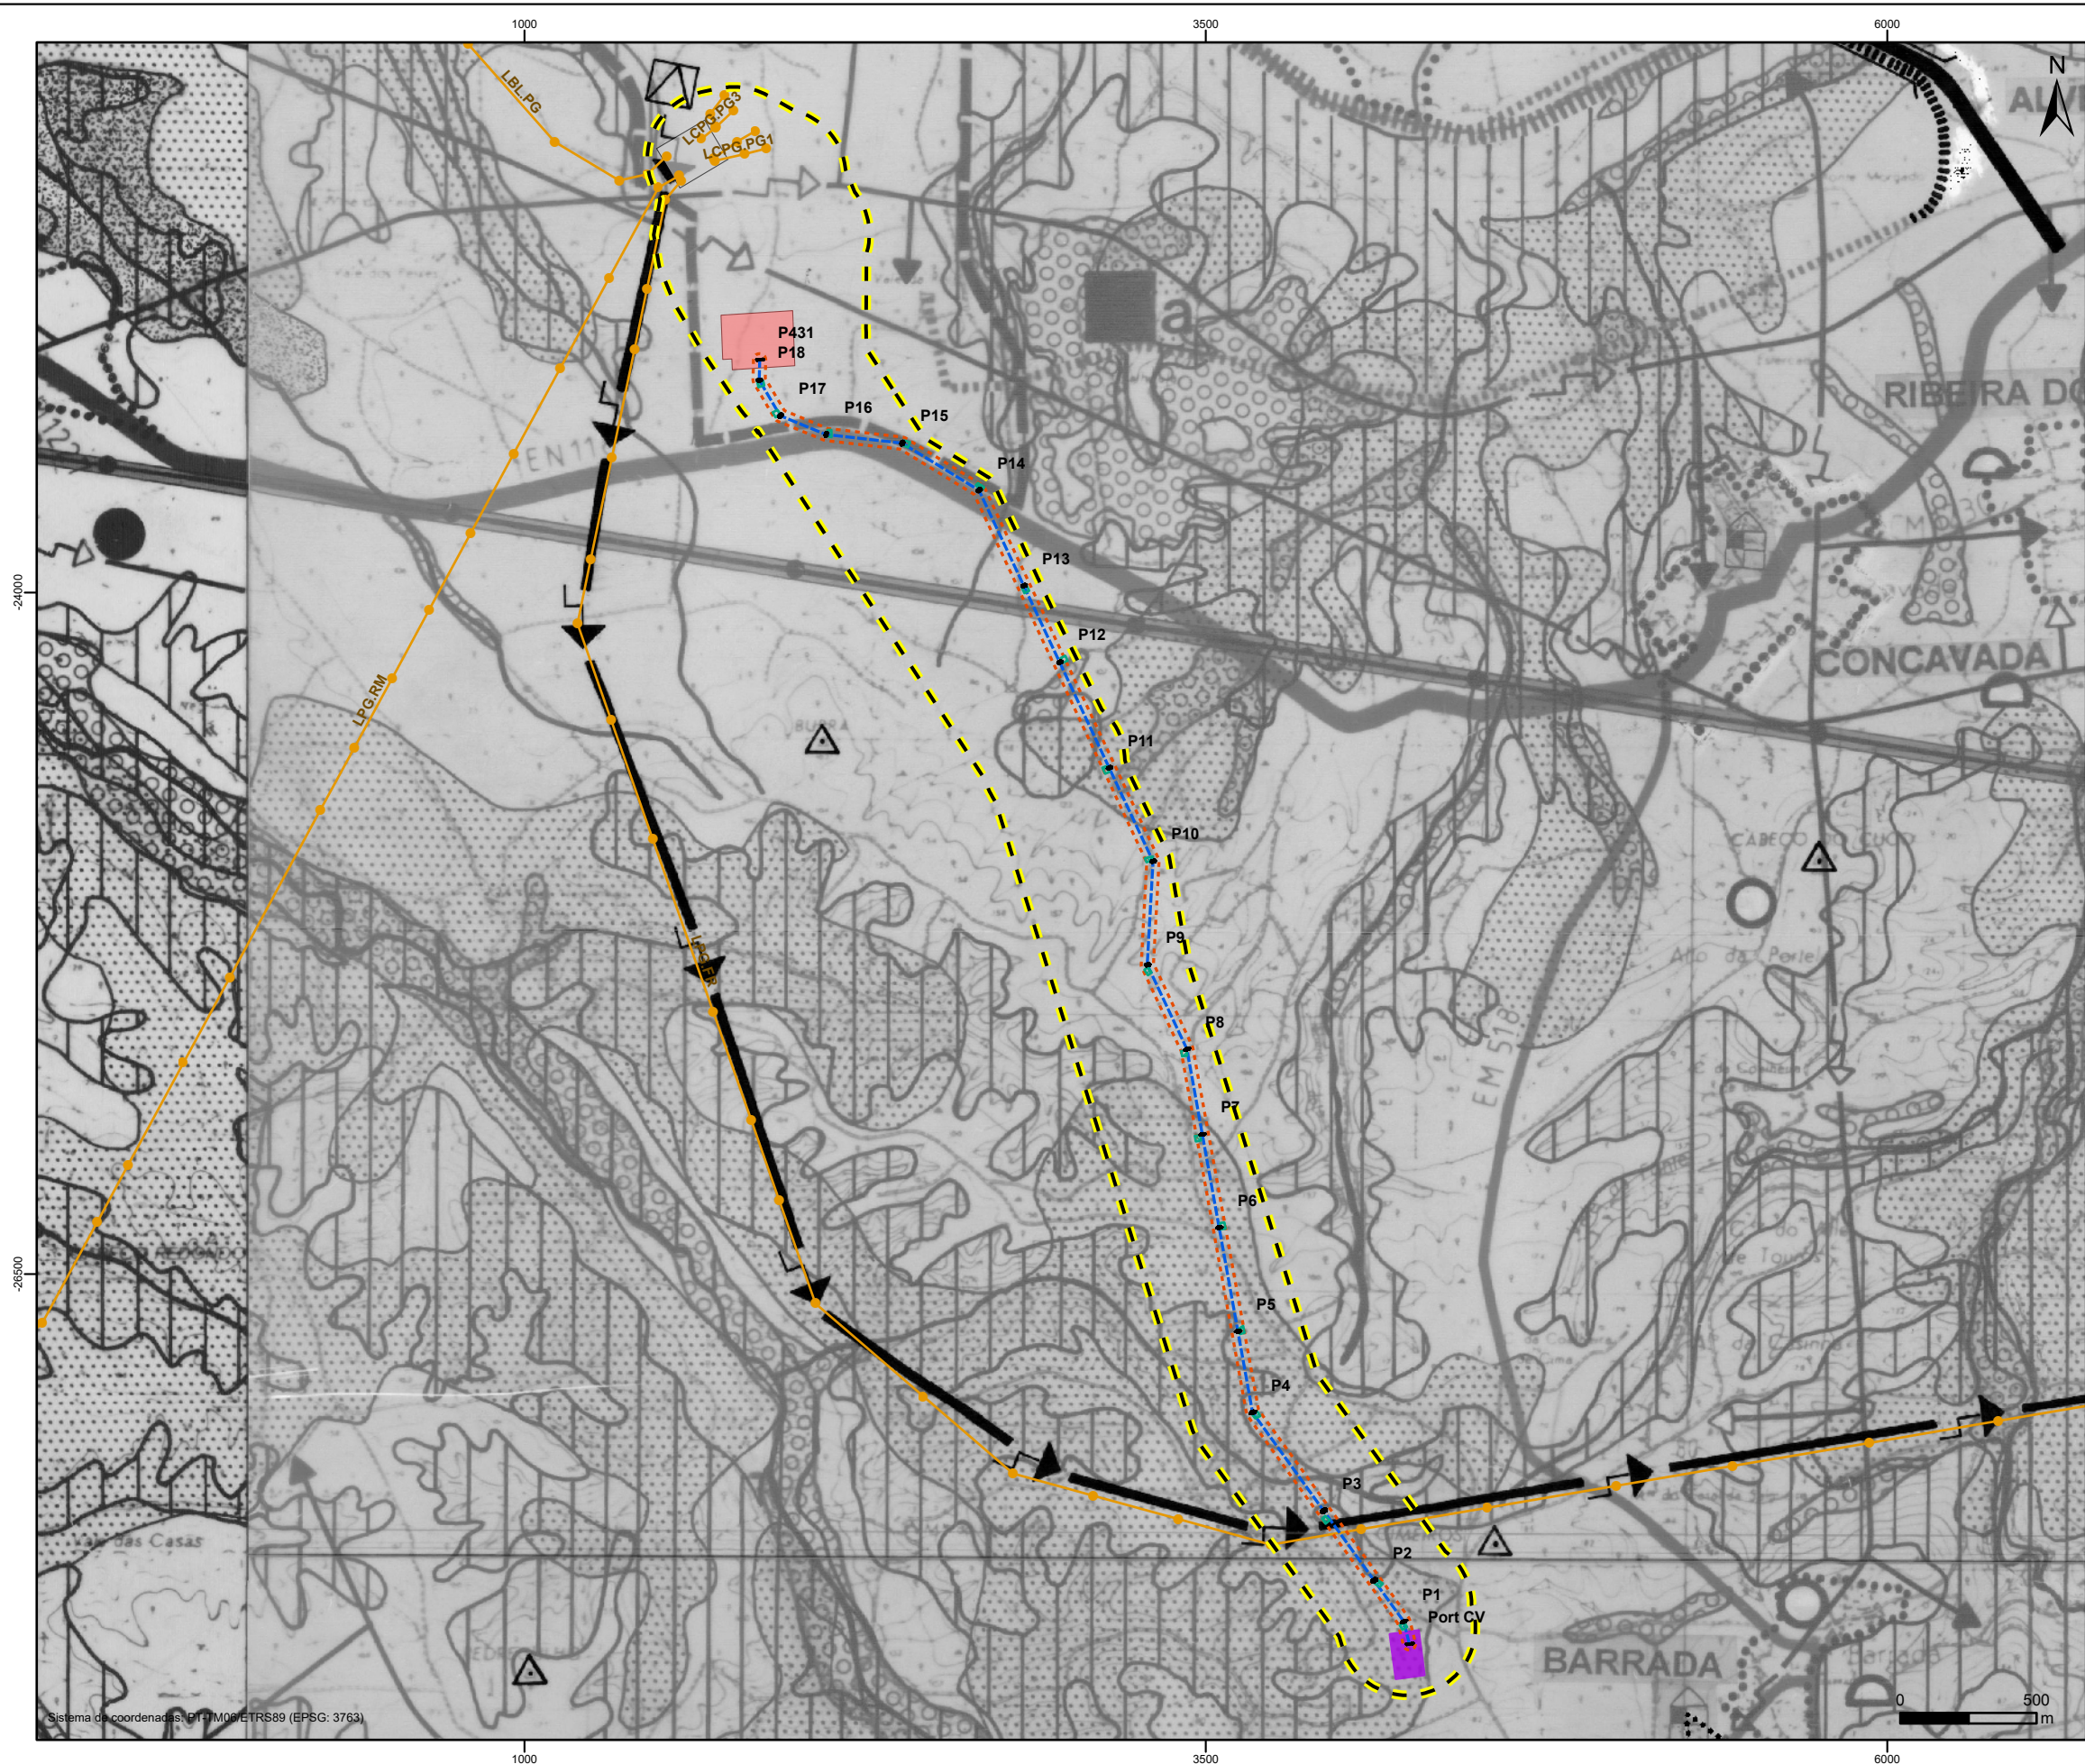

Interligação da Subestação Coletora de Concavada à RESP, a 400 kV (LE-SCC.ABR)

- Área de estudo da LE-SCC.ABR
- Linha elétrica LE-SCC.ABR
- Bases de apoios e respetiva área temporária de trabalho para a sua implantação
- Faixa de proteção (45m; que inclui também a faixa de gestão de combustível)
- Subestação Coletora de Concavada

Elementos da Rede Nacional de Transporte de Eletricidade (REN, S.A.)

- Posto de Corte de Abrantes
- Posto de Corte do Pego
- Linhas elétricas de MAT 400 kV

Condicionantes

- Reserva Agrícola Nacional
- Reserva Ecológica Nacional
- Montados (Sb)
- Áreas Ardidas
- Linhas de Água
- Espaço Sujeito ao P.O.A.C.B.
- Perímetro de Rega de Alvega
- Perímetro de Rega Previsto na Amoreira

Fonte: PDM de Abrantes (2016)

MINISTÉRIO DO AMBIENTE
SECRETARIA DE ESTADO DO ORDENAMENTO
TERRITÓRIO E DA CONSERVAÇÃO DA NATUREZA
DEPÓSITO Nº 03.14.01/PDM/02/2016
EM 11/10/2016
Território



**INTERLIGAÇÃO DA
SUBESTAÇÃO COLETORA
DE CONCAVADA À RESP, A 400 KV**

Projeto	R. Silva				
Desenho	A. Pires				
Verificação	D. Janeiro				
Aprovação	I. Calçada	Rev.	Data		Aprov.

Escala	1/25 000
Fase	RECAPE - Projeto de Execução
Designação	Extrato da Planta de Condicionantes do PDM de Abrantes

Número	108	Revisão	00
Fichário	T2021-875-24-EX-ENV-REC-108	Folha	1/1
Processo	T2021-875-24	Data	Agosto 2025