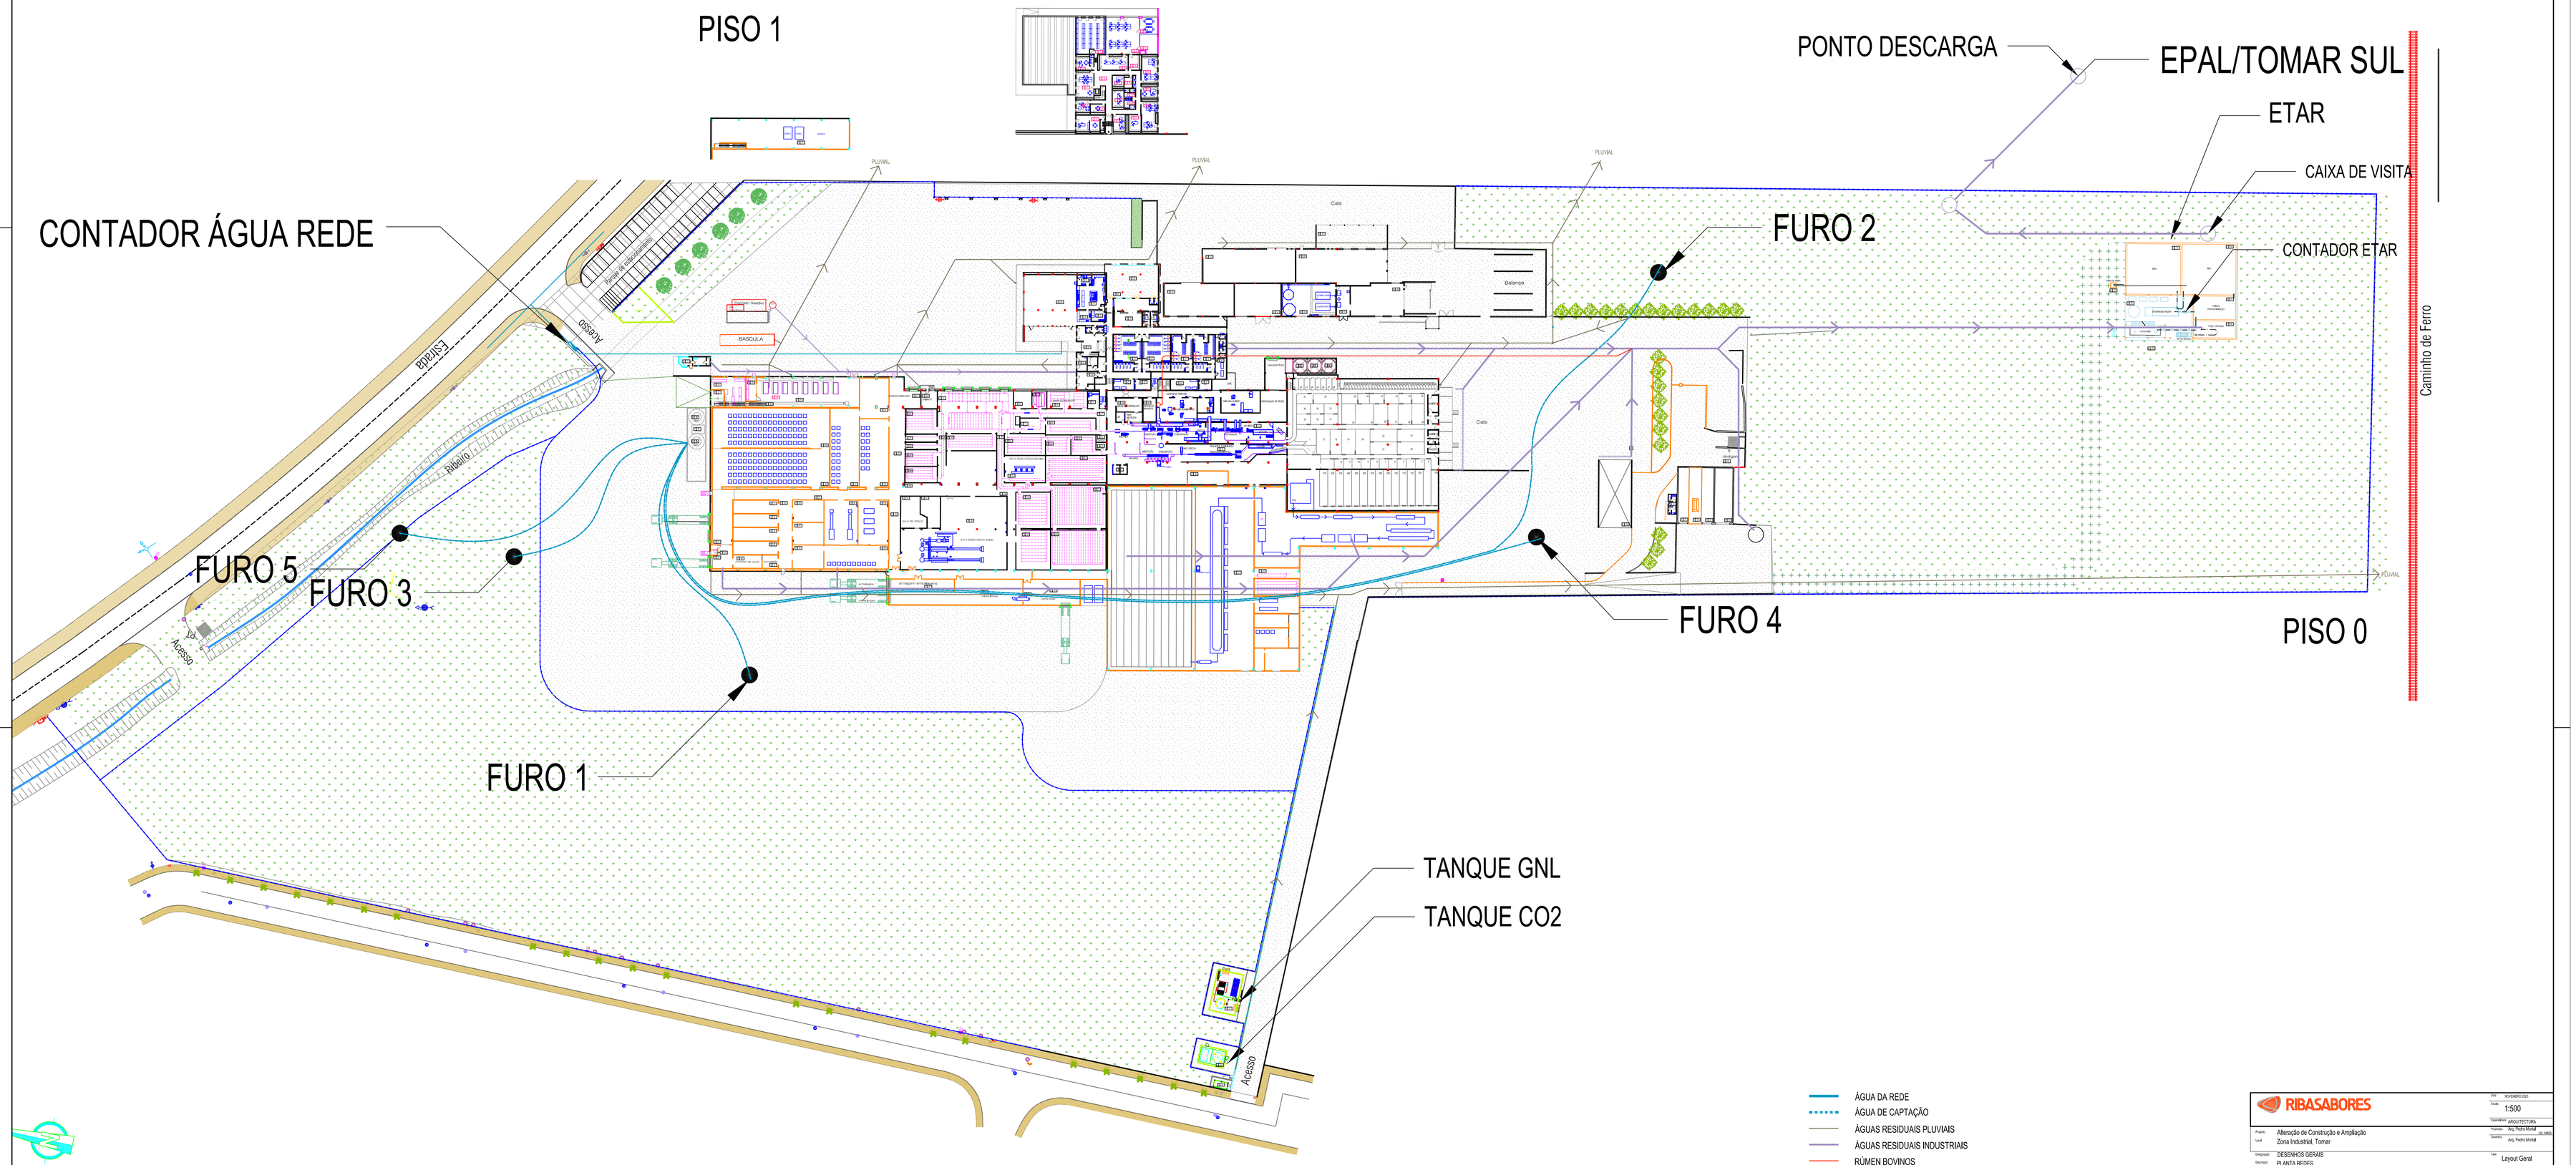

RIBASABORES

Projecto: Alteração de Construção e Ampliação
Local: Zona Industrial, Tomar

Designação: DESENHOS GERAIS
Descrição: PLANTA REDES
PA RESIDUOS - FF FONTES FIXAS

Escala: 1:500

ESPECIALIDADE: ARQUITECTURA
Projectista: Arq. Pedro Mortal
Desenho: Arq. Pedro Mortal

Título: Layout Geral

Data: NOVEMBRO 2022

Nº Projecto: [00]
Fase: 02
Nº Folha: .01

PEDRO MORTAL
arquitetura
Pº José Lucinio Carvalho nº 7 - 2º Nº - 2910-508 Setúbal
e-mail: arq.pedromortal@gmail.com T - 916331393

Reservados todos os direitos de acordo com a legislação em vigor. Não é permitida a reprodução total ou parcial deste documento sem autorização expressa do autor.